

Situatie



Renvooi

Bouwkundig

▲ - entree woning	omvormer
symbolen	zonnepaneel
○ ○ HR++ dubbel glas, u-waarde conform BENG	WP + boiler
** gelaagd glas tbv. doorval	mv-unit
△ veiligheidsglas, conform NEN3569	kruipluik
⊕B glas afwijkend van standaard vgl. geluidsrapport	vloerverdeler
— metselwerk	verwarmingselement
▨ isolatie	ventilatie toevoer / afvoer in plafond
▩ bouwmuur	ventilatie toevoer / afvoer in wand
▬ binnenwand gipsblokken	
▬ binnenwand	
— deur in plaatstalen kozijn met bovenlicht deurmaat: 930mm, hoogte 2315mm	
■ deur in plaatstalen kozijn zonder bovenlicht deurmaat: 930mm, hoogte 2315mm	
gd geluidswerende deur in plaatstalen kozijn zonder bovenlicht deurmaat: 930mm, hoogte 2315mm	
⊙ gierzwaluw nestkast	
□ huismus nestkast	
□ opstelplaats wasmachine/ wasdroger	

Installaties

⊗ Centraaldoos t.b.v. verlichting	Intercom/Videofoon - Buitenpost
⊙ Centraaldoos t.b.v. optische melder	Intercom/Videofoon - Binnenpost
⊖ Wcd enkelvoudig	Bewegings- / Aanwezigheidsmelder
⊖ Wcd tweevoudig (Horizontaal)	Deurbel
⊖ Wcd tweevoudig (Verticaal)	Schel
⊖ Wcd Perilex	Rookmelder
⊖ Aansluitpunt 1 Fase - Nul - Aarde	Rookmelder op centraaldoos
⊖ Aansluitpunt bedraad	Omvormer
⊖ Aansluitpunt niet bedraad (Loze leiding)	
⊖ Enkelpolige schakelaar	
⊖ Wisselschakelaar	
⊖ Serie wisselschakelaar	
⊖ Pulsschakelaar	

Renvooi overig

▨ Niet-bijbehorende woning	■ gemeenschappelijke ruimte
▨ gekrijstreept gebied	

Afkortingen installaties

AK = Afzuigkap	IC = Intercom/Videofoon	TH = Thermostaat
ALG = Algemeen gebruik	KK = Koelkast	VV = Verdeler vloerverwarming
BEL = Beldrukker	KT = Kooktoestel	VW = Vaatwasser
BNR = Bouwnummer	LL = Loze leiding	WLP = Wandlichtpunt
BV = Buitenvoeler	MK = Groepenkast	WD = Wasdroger
CAP = Centraal aardpunt	MV = Mechanische ventilatie	WM = Wasmachine
CO = Combi-oven	OV = Omvormer pv-installatie	WP = Warmtepomp
E-RAD = Elektrische radiator	R = Optische rookmelder	WTW = Warmte terugwin unit

Opties voorblad blok 17 BEBO-woningen




schaal: 1 : 100
 formaat: A3
 datum: 29-11-2024

wijzigingen:

werknummer: bladnr:

B22.766 O.B.00

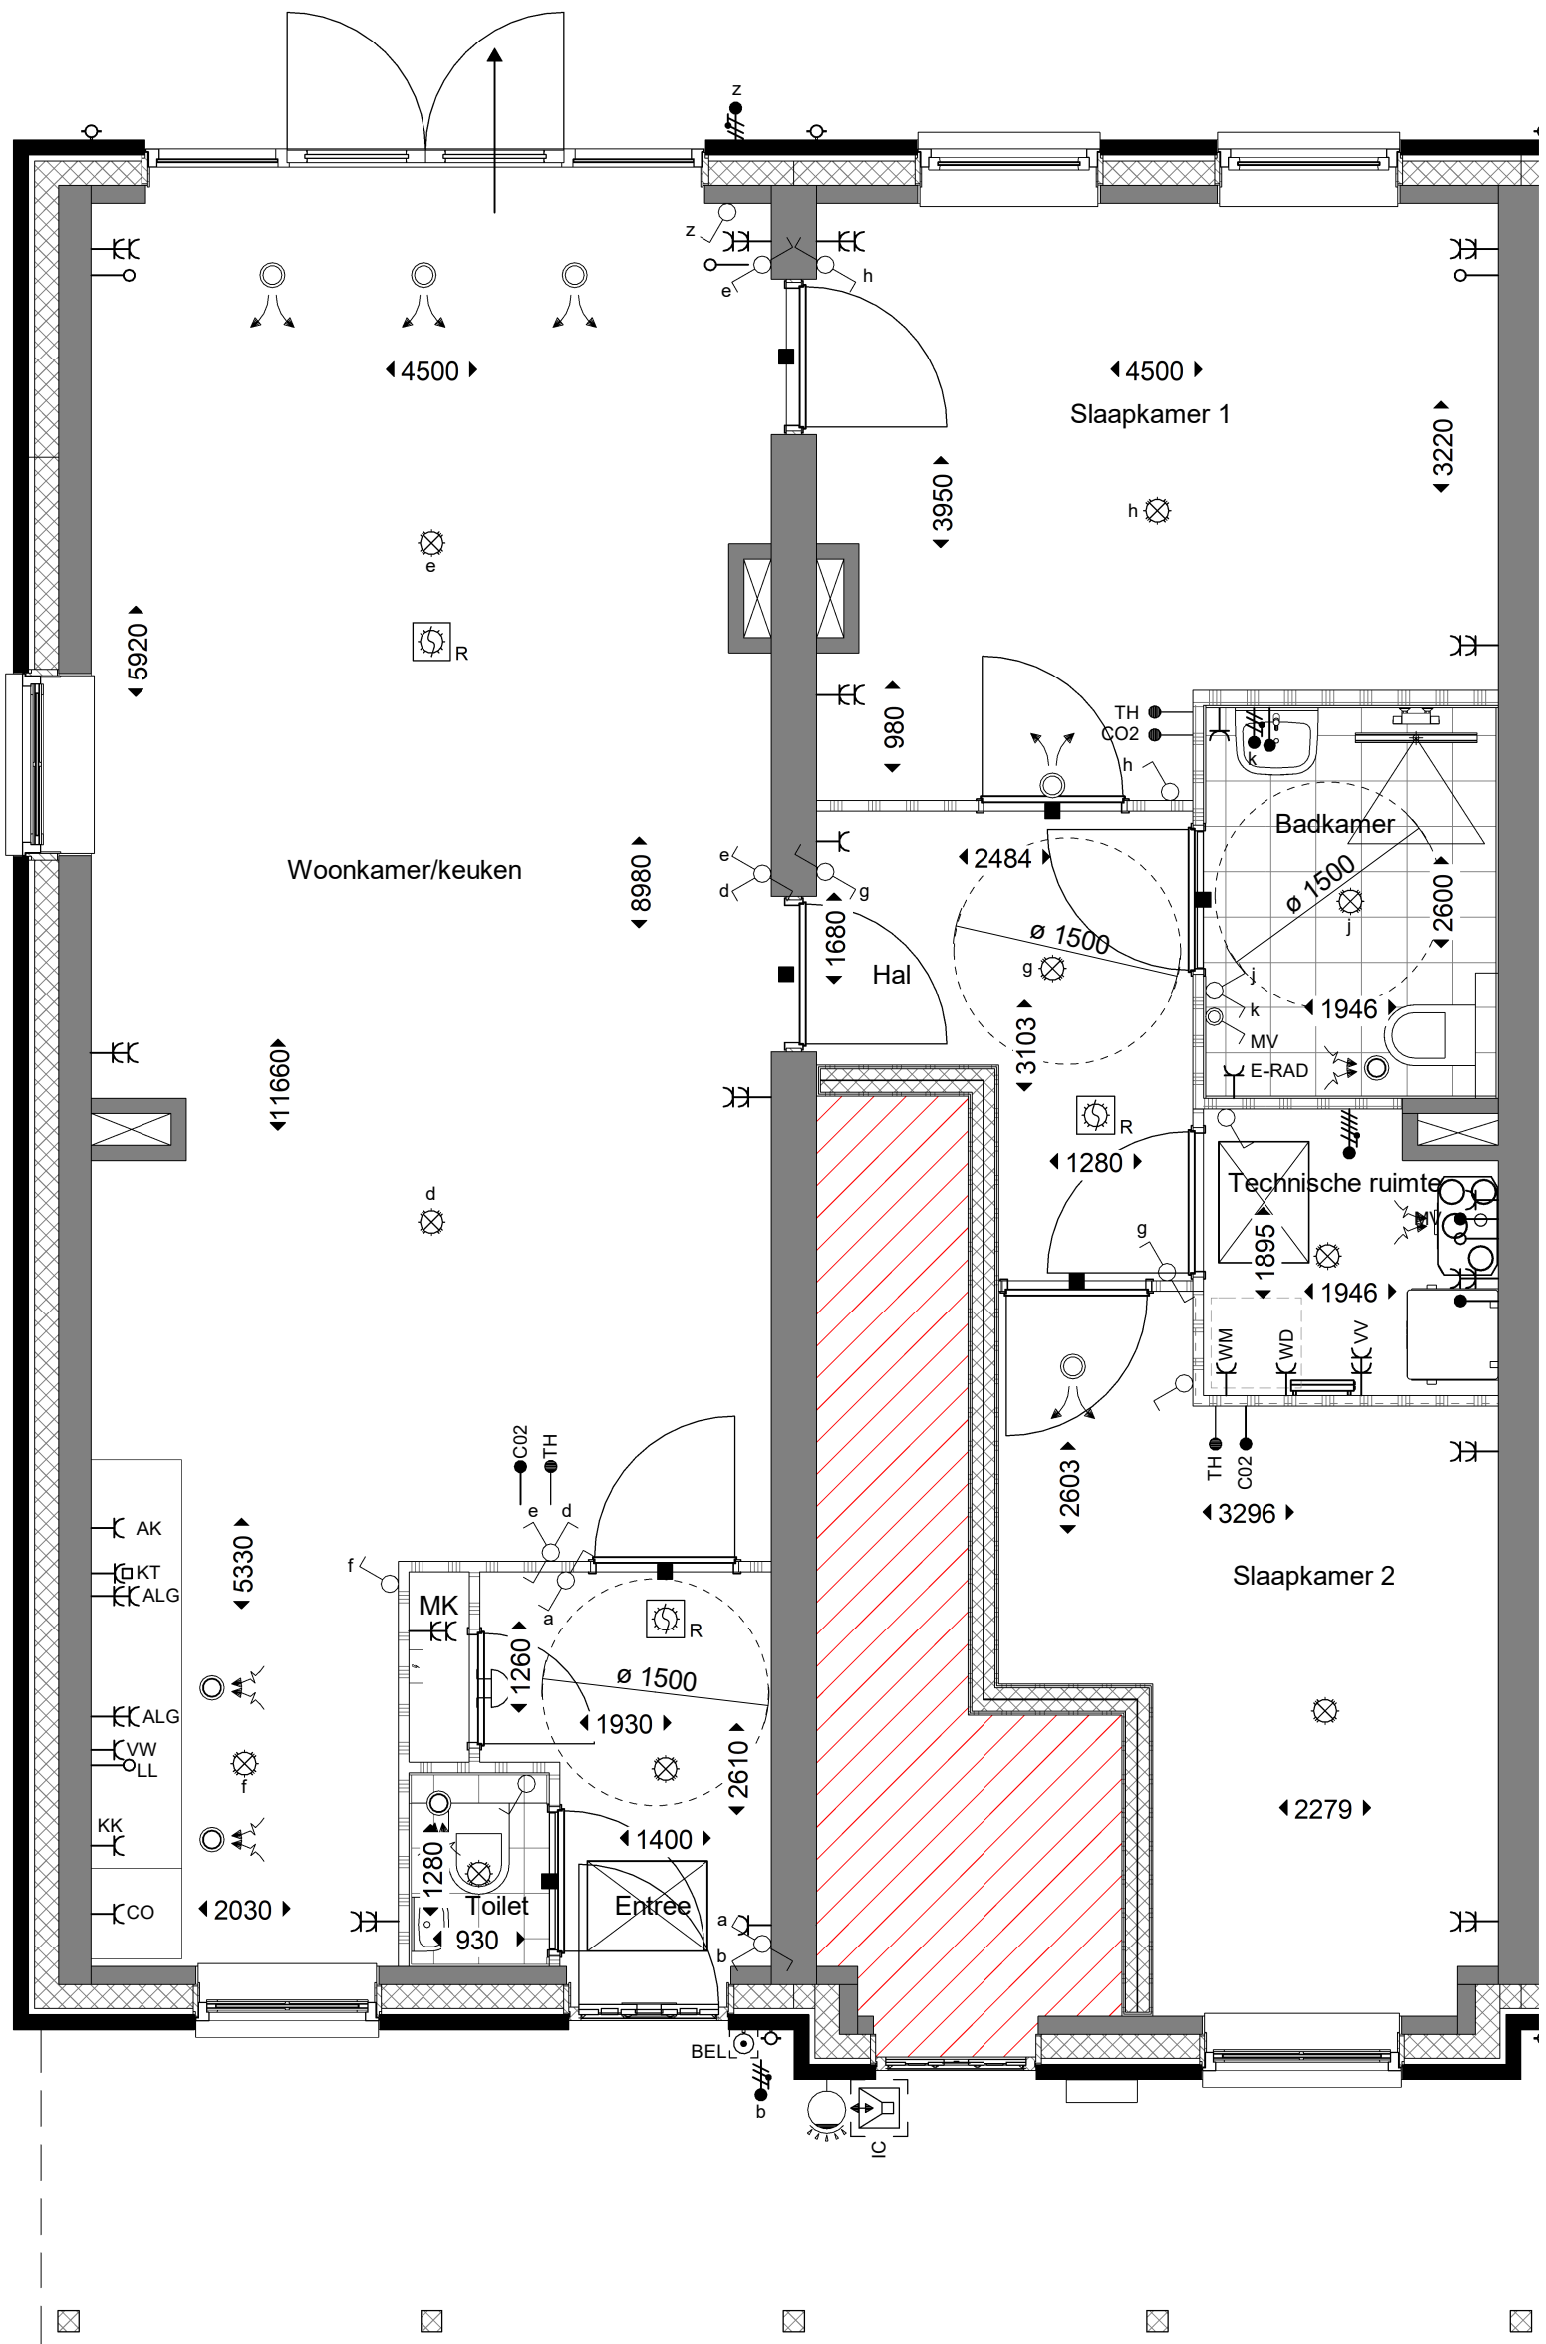

optie code **R00. 17-40**

toepasbaar bij bouwnummers
160 t/m 167

begane grond



Optie rolstoeltoegankelijke plattegrond + doorbraak slaapkamer / woonkamer


schaal: 1 : 50
formaat: A3
datum: 29-11-2024

wijzigingen:

werknummer: bladnr:

B22.766

O.B.01

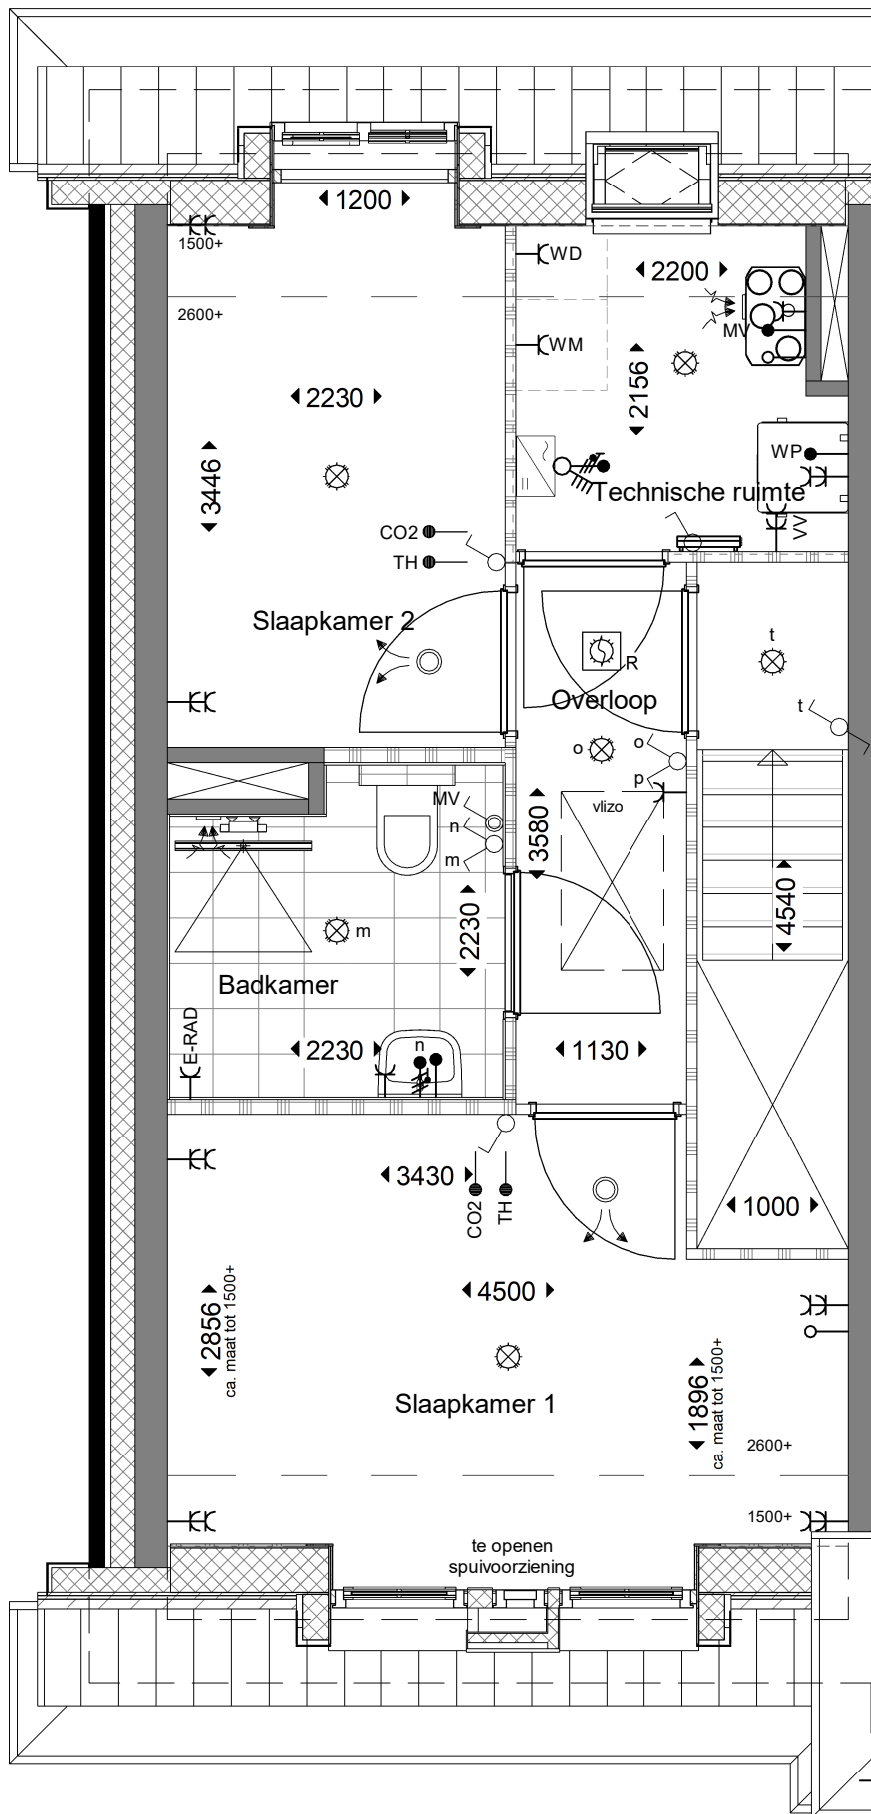

achtergevel

optie code **R00. 17-30**

toepasbaar bij bouwnummers
168 t/m 183

2e verdieping



Optie dakkapel slaapkamer 2 (ipv dakraam)


schaal: As indicated
formaat: A3
datum: 29-11-2024

wijzigingen:

werknummer: bladnr:

B22.766

O.B.02

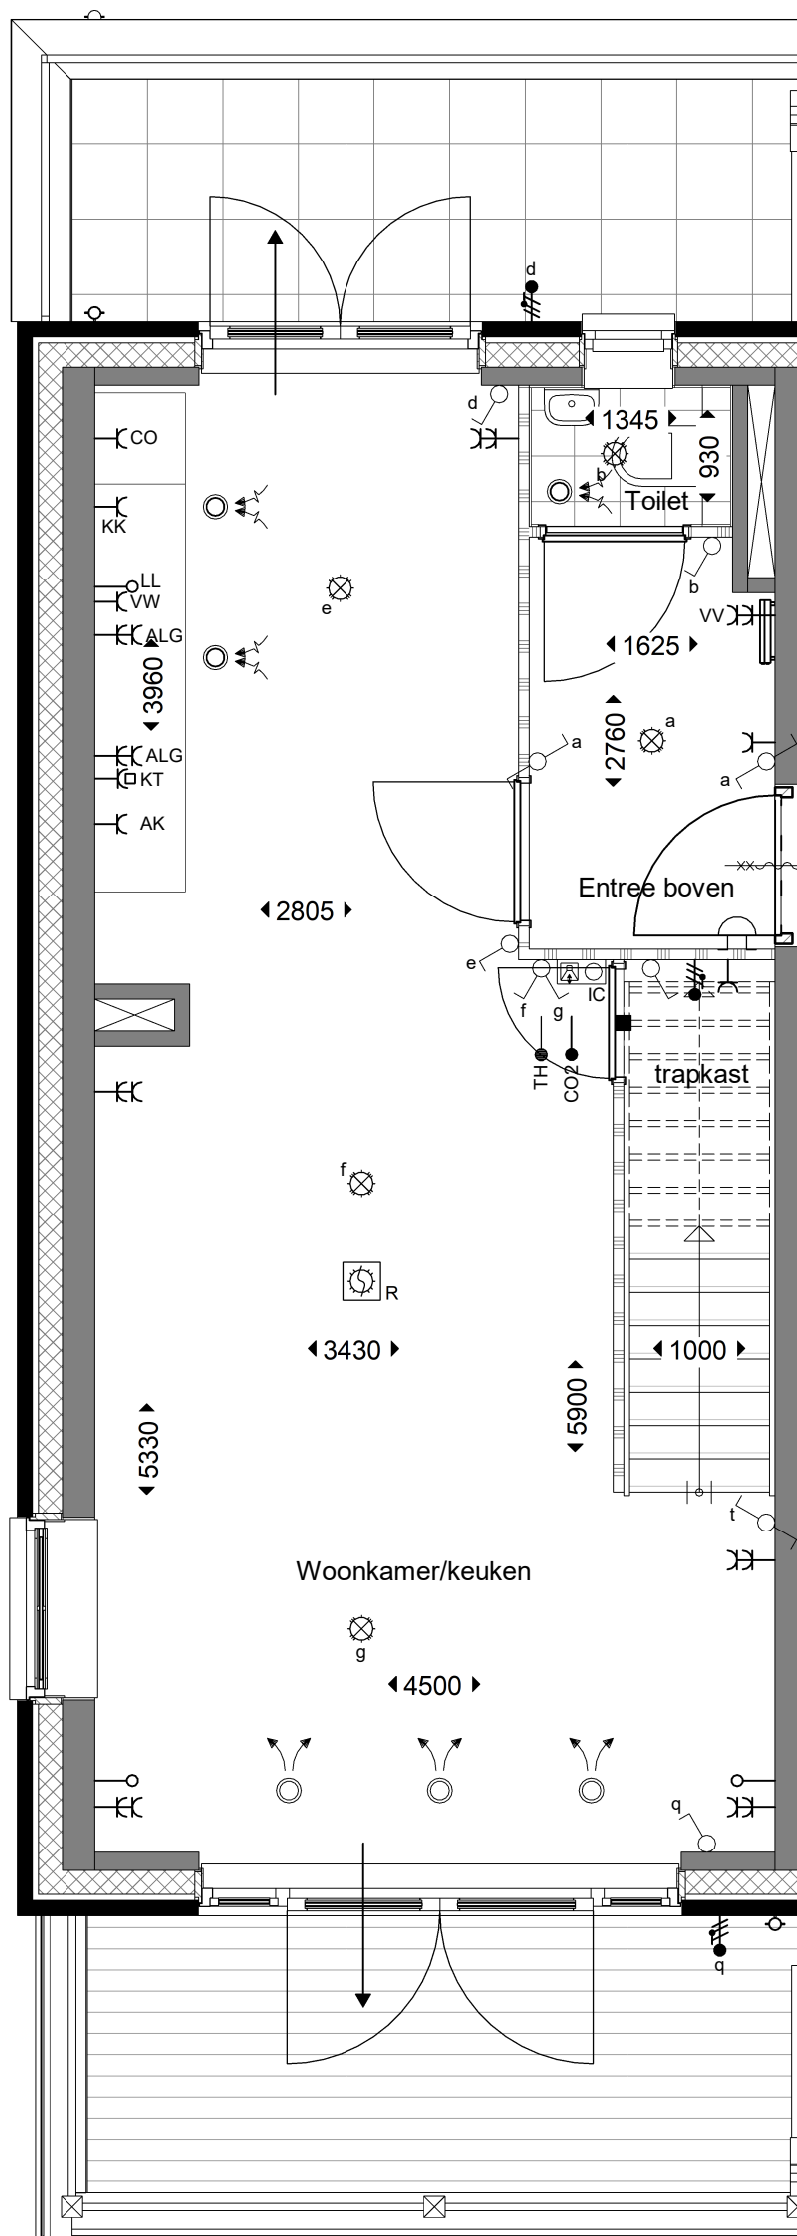

optie code **R00. 17-41**

toepasbaar bij
 bouwnummers
 168, 171, 172, 175,
 176, 179, 180 en 183.

1e verdieping



Optie trapkast onder de trap naar de 2e verdieping

schaal: 1 : 50
 formaat: A3
 datum: 29-11-2024

wijzigingen:

werknummer: bladnr:

B22.766

O.B.03