


2e verdieping

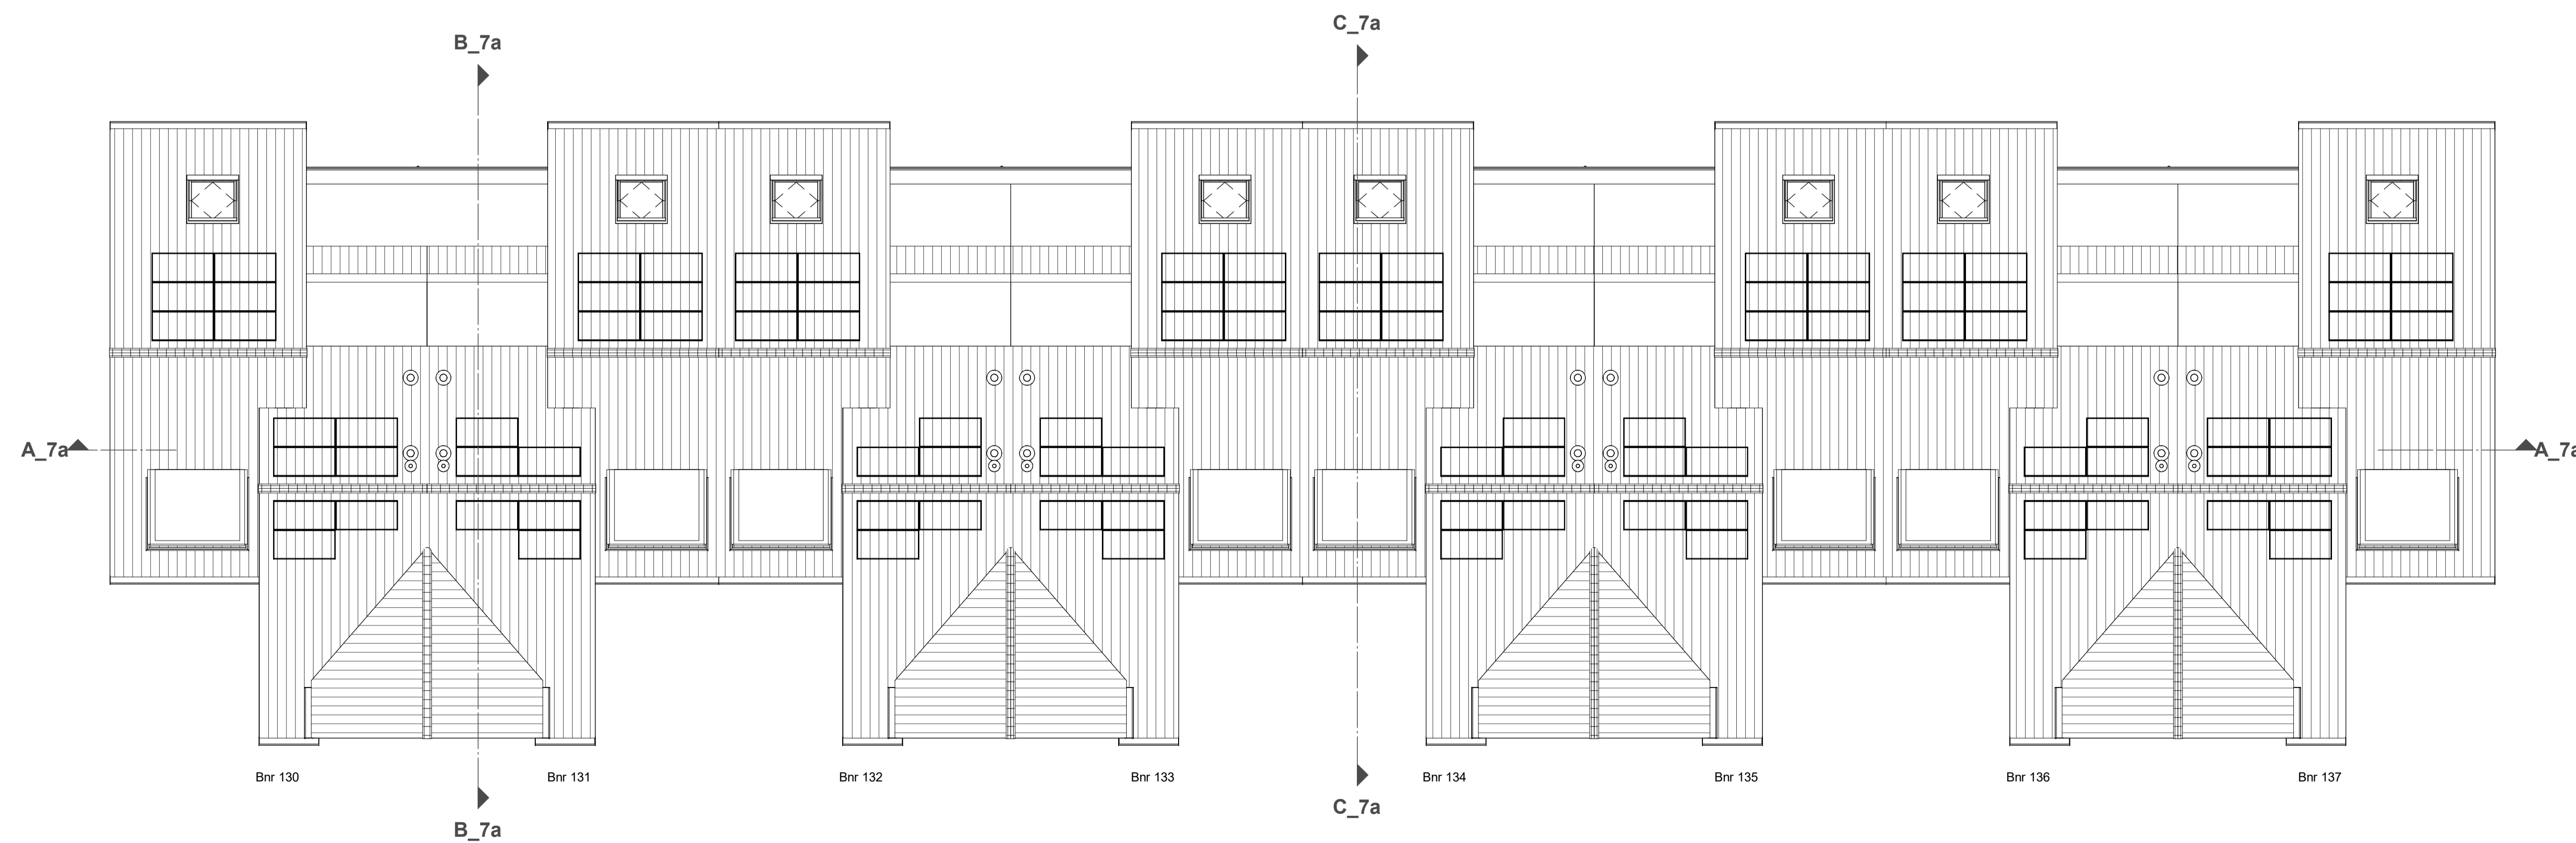

dakoverzicht

Renvooi
Bouwkundig

	metalwerk kleur A Nelissen Spaans rood, 66-5957		P1-garaten, aantallen indicatief
	metalwerk kleur B Nelissen Erno, 66-13973		entree woning
	metalwerk kleur C Nelissen Trafalgar, 66-5958		opstelplaats wasmachine/ wasdroger
	metalwerk kleur D Nelissen Antique, 66-14219		WP + boiler
	metalwerk kleur E Nelissen Zwart mangraan, 66-5818		mv-unit
	metalwerk kleur F Nelissen Zola, 66-14814		knuipluk
			vloerverdeeler
			verwarmingselement
			ventilatie boveer / afvoer in plafond
			ventilatie boveer / afvoer in wand

Situatie

opdrachtgever:
Synchroon B.V.
project:
Westvaartpark fase 3
ontwerper:
Bureau 070 Architecten
bladomschrijving:
Definitief VK
Verkoop plattegronden blok 7A
schaal: 1:100
formaat: A1 verlegend
datum: 29-11-2024

verftr:
B22.766
bladnr:
VK-7A_b

Rivoon Westbroek 50 4822 ZW Breda tel. 0168-480240 www.rivoon.nl