




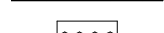
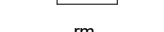







Bouwnummer 93
Type Eab

Renvooi interieur


binnenwanden

-  gipsblokken dik 70mm
-  gipsblokken zware uitvoering (-20dB) dik 70mm
-  gipsblokken hydro dik 70mm
-  hsb wand
-  kalkzandsteen dik 120mm / 100mm
-  verdeler vloerverwarming
-  rookmelder, niet-ioniserend
-  omvormer

vloeren

-  Breedplaatvloer conform opgave constructeur
-  Geïsoleerde ribbenvloer dik 350mm Rc=3,7 m2K/W

binnendeuren

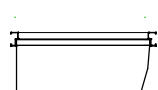-  stalen kozijn met stompe deur
- standaard 930x2315
- tenzij anders aangegeven
- mk. 730x2315

* binnendeur met bovenlicht

tegelwerk

- vloertegels keramische tegels 300x300mm
- wandtegels keramische tegels 150x300mm
- toilet ruimte : tot 1500+vl
- badkamer : tot 2100+vl

Algemeen

-  pui WBDBO 30min.

Renvooi elektra

-  drukknoop bel
-  bel
-  meterkast
-  rookmelder, niet-ioniserend
-  aansluitpunt verlichting plafond
-  aansluitpunt verlichting wand
-  mechanisch ventilatie punt
-  centraal aardpunt
-  loze leiding
-  thermostaat
-  Co² sensor

-  schakelaar enkelpolig
-  wissel schakelaar enkelpolig
-  serieschakelaar enkelpolig
-  schakelaar enkelpolig met wandcontactdoos
-  wandcontactdoos met randaarde
-  wandcontactdoos dubbel met randaarde
-  kk wandcontactdoos met randaarde dubbel t.b.v. koelkast
-  combi wandcontactdoos met randaarde dubbel t.b.v. oven/magnetron
-  ak wandcontactdoos met randaarde t.b.v. afzuigkap
-  hh wandcontactdoos dubbel met randaarde t.b.v. huishoudelijk gebruik
-  ww wandcontactdoos met randaarde t.b.v. vaatwasser
-  wm wandcontactdoos met randaarde t.b.v. wasmachine
-  wd wandcontactdoos met randaarde t.b.v. wasdroger
-  ek elektrisch koken
-  wandcontactdoos met randaarde dubbel naast elkaar

Renvooi overig

-  = loopdeur buitenkozijn dubbele tuindeur

-  gekrijtstreep gebied



OPDRACHTGEVER

Knaap Maatwoningen
Groeneweg 38, 3059 LC Rotterdam
Westvaartpark Hazerswoude-Rijndijk
Blok 10

PROJECT

Voorblad

ONDERDEEL

PROJECTNUMMER :

122-8103

SCHAAL : 1:50


FORMAAT : A3

DATUM : 23-06-2022

BLAD :

26 BN-93

ADRES : Groeneweg 38, 3059 LC Rotterdam TELEFOON : 010 - 2221000
EMAIL : info@knaap.nl WEBSITE : www.knaap.nl

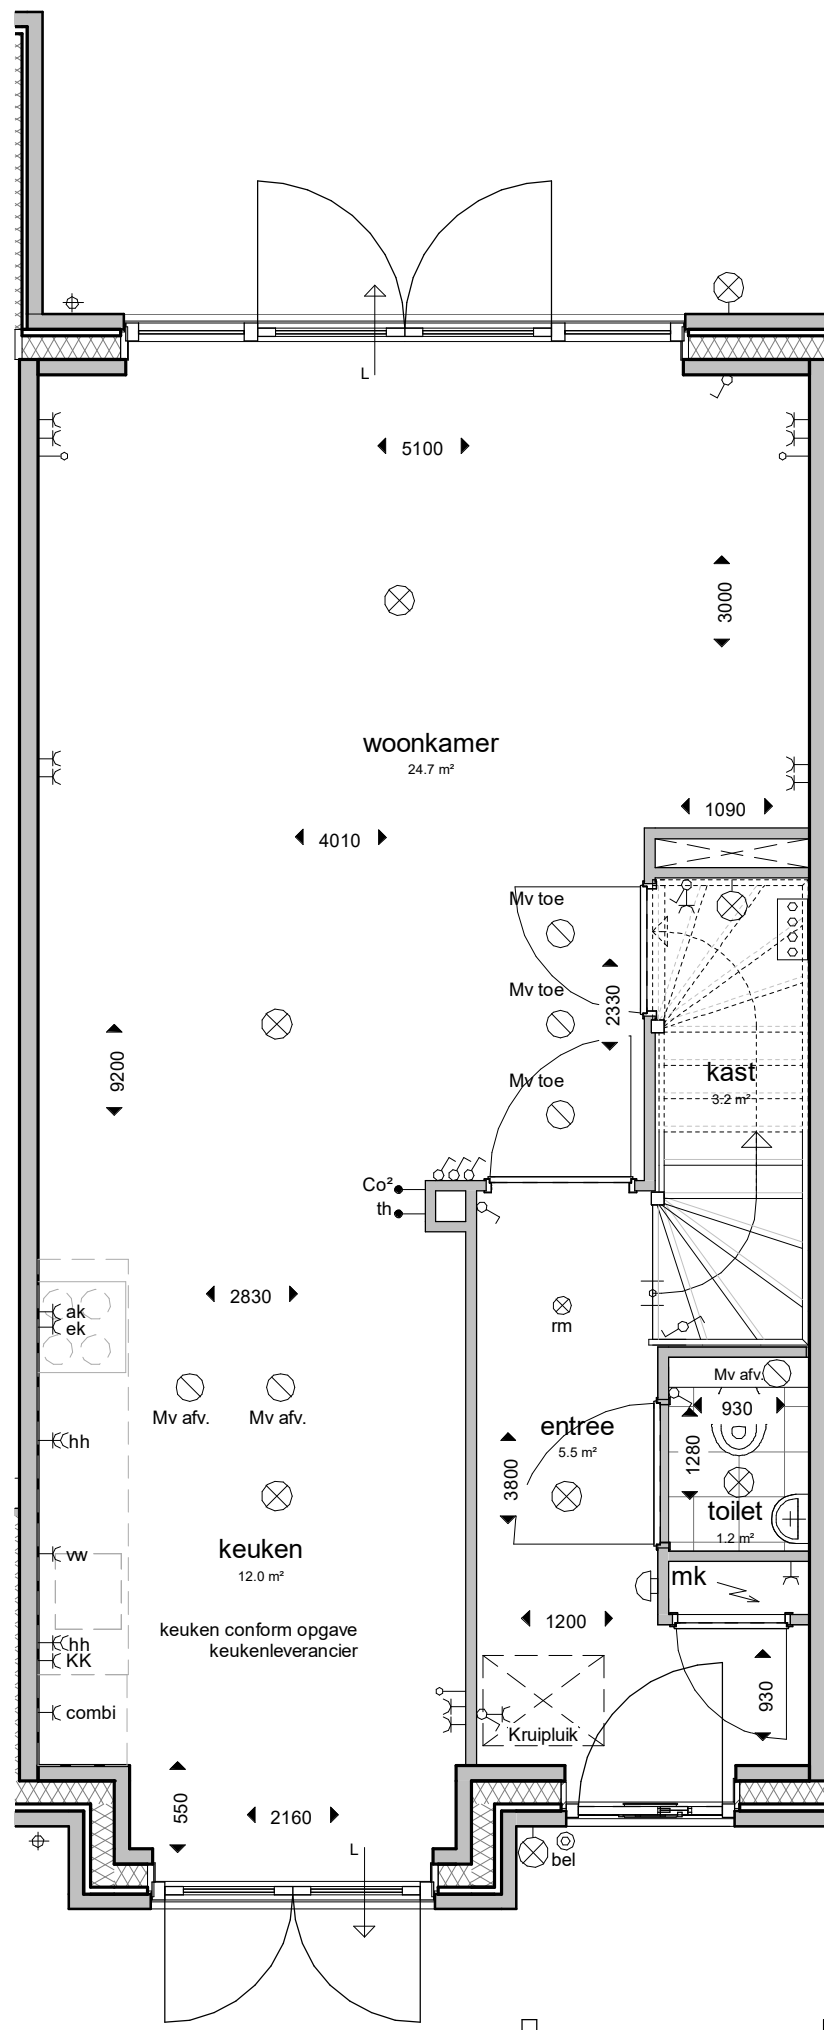

Begane Grond



ADRES : Groeneweg 38, 3059 LC Rotterdam TELEFOON : 010 - 2221000
 EMAIL : info@knaap.nl WEBSITE : www.knaap.nl

OPDRACHTGEVER :

Knaap Maatwoningen
 Groeneweg 38, 3059 LC Rotterdam
 Westvaartpark Hazerswoude-Rijndijk
 Blok 10

PROJECT :

ONDERDEEL :

Begane Grond

PROJECTNUMMER :

122-8103


SCHAAL : 1:50

FORMAAT : A3

DATUM : 23-06-2022

BLAD :

27 BN-93

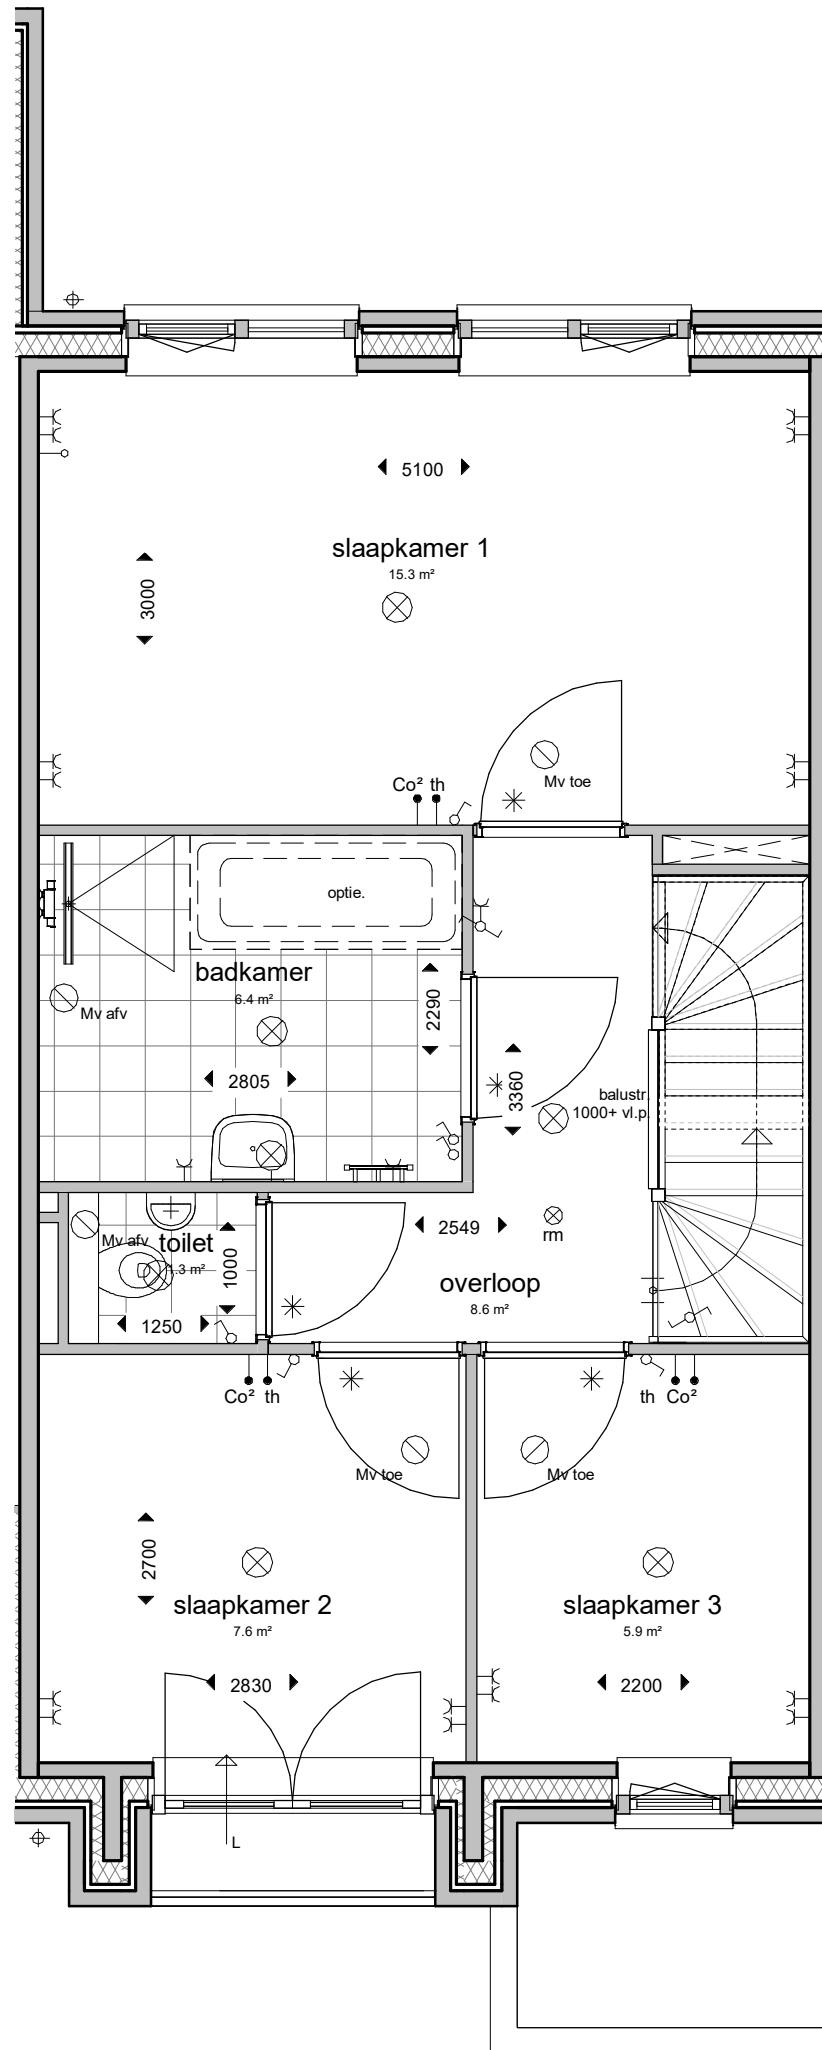

1e Verdieping



ADRES : Groeneweg 38, 3059 LC Rotterdam
 EMAIL : info@knaap.nl
 TELEFOON : 010 - 2221000
 WEBSITE : www.knaap.nl

OPDRACHTGEVER :

Knaap Maatwoningen
 Groeneweg 38, 3059 LC Rotterdam
 Westvaartpark Hazerswoude-Rijndijk
 Blok 10

PROJECT :

1e Verdieping

ONDERDEEL :

PROJECTNUMMER :

122-8103


SCHAAL : 1:50

FORMAAT : A3

DATUM : 23-06-2022

BLAD :

28 BN-93

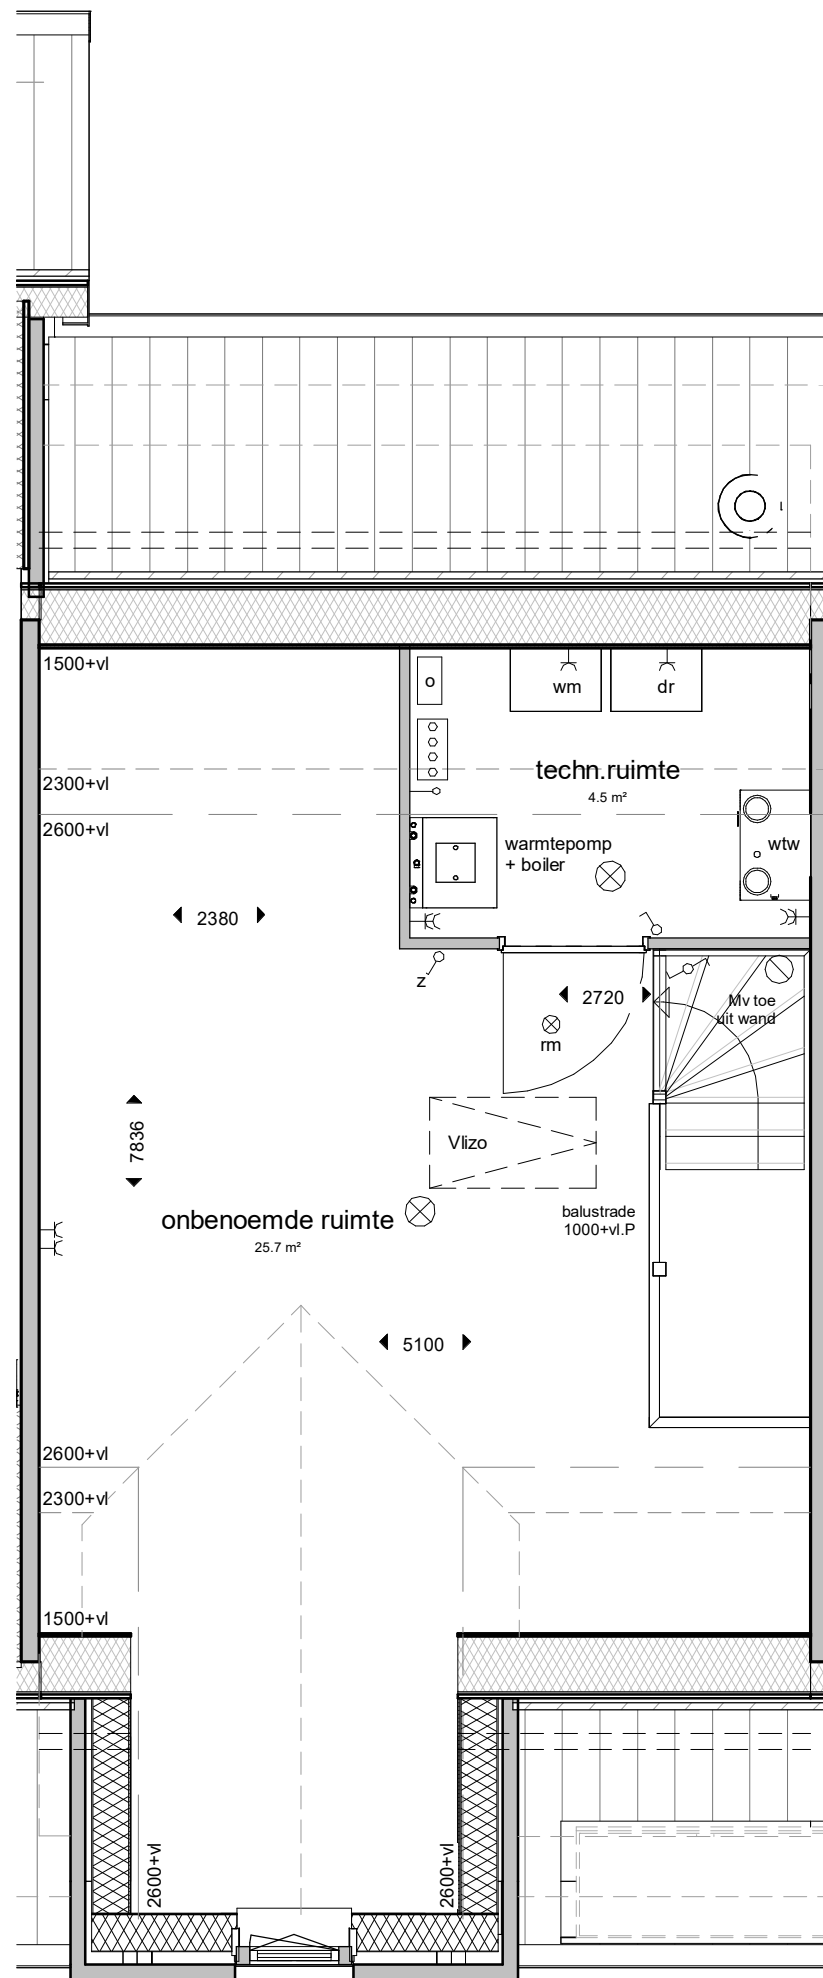

2e Verdieping



ADRES : Groeneweg 38, 3059 LC Rotterdam
 EMAIL : info@knaap.nl
 TELEFOON : 010 - 2221000
 WEBSITE : www.knaap.nl

OPDRACHTGEVER :

Knaap Maatwoningen
 Groeneweg 38, 3059 LC Rotterdam
 Westvaartpark Hazerswoude-Rijndijk
 Blok 10

PROJECT :

ONDERDEEL :

2e Verdieping

PROJECTNUMMER :

122-8103


SCHAAL : 1:50

FORMAAT : A3

DATUM : 23-06-2022

BLAD :

29 BN-93

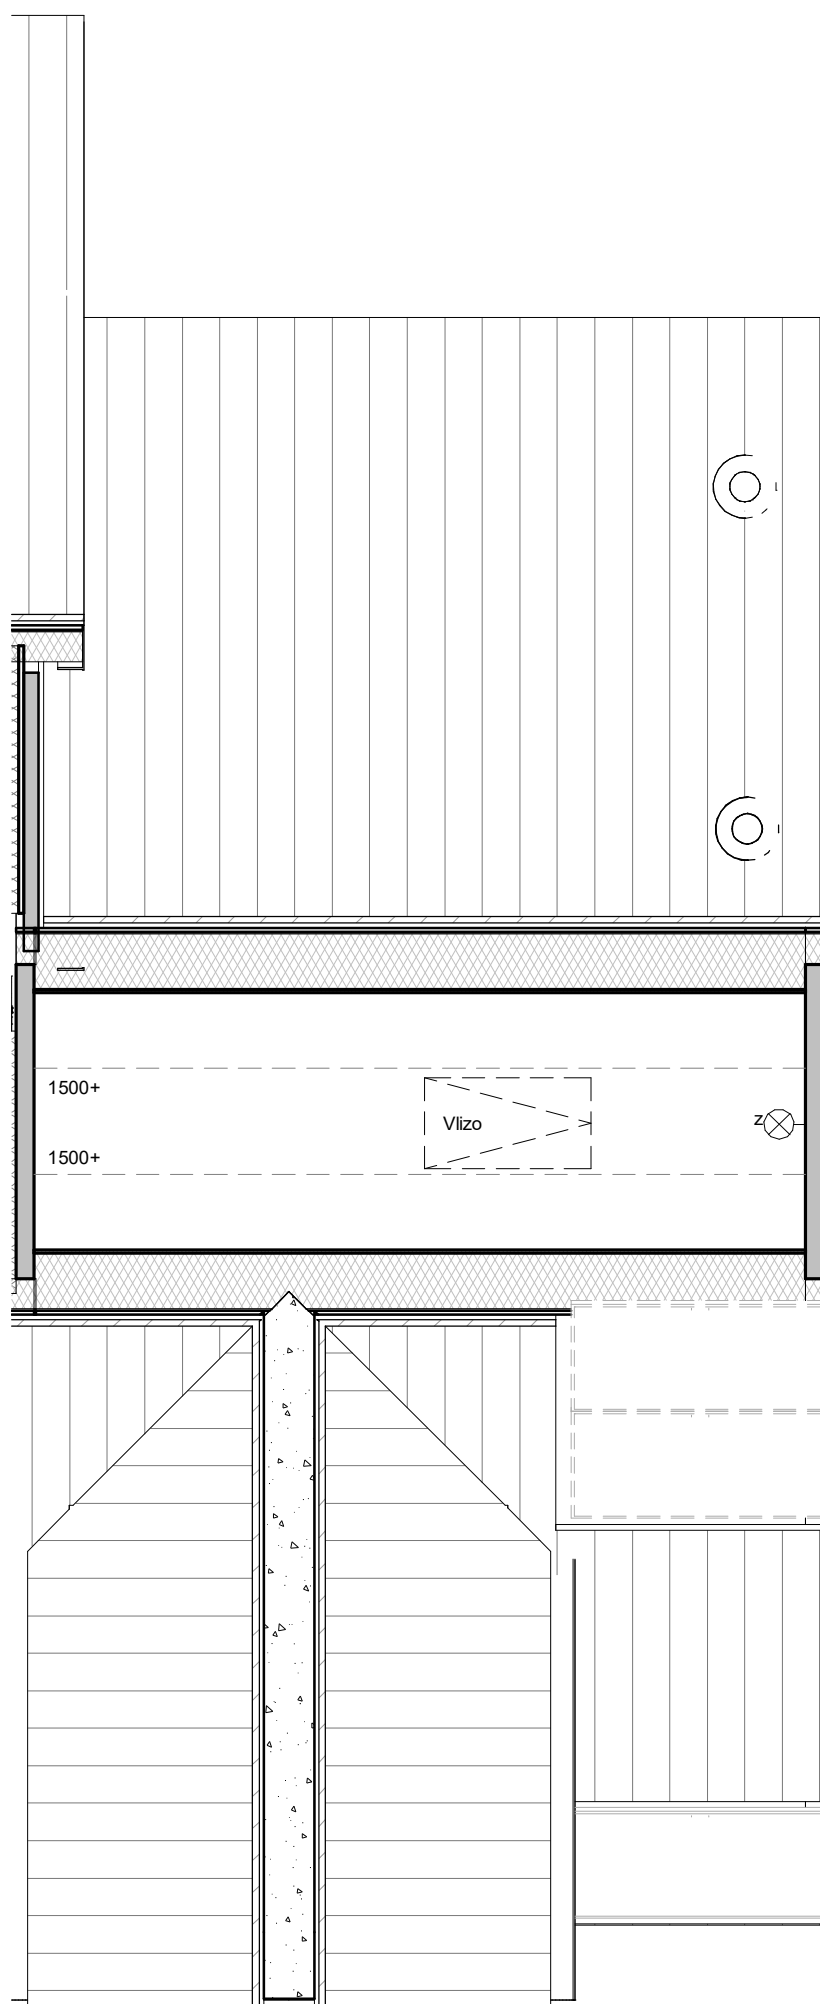

Zolder



ADRES : Groeneweg 38, 3059 LC Rotterdam TELEFOON : 010 - 2221000
 EMAIL : info@knaap.nl WEBSITE : www.knaap.nl

OPDRACHTGEVER :

Knaap Maatwoningen
 Groeneweg 38, 3059 LC Rotterdam

PROJECT :

Westvaartpark Hazerswoude-Rijndijk
 Blok 10

ONDERDEEL :

Zolder

PROJECTNUMMER :

122-8103

SCHAAL : 1:50

FORMAAT : A3


DATUM : 23-06-2022

BLAD :


30 BN-93



Voorgevel

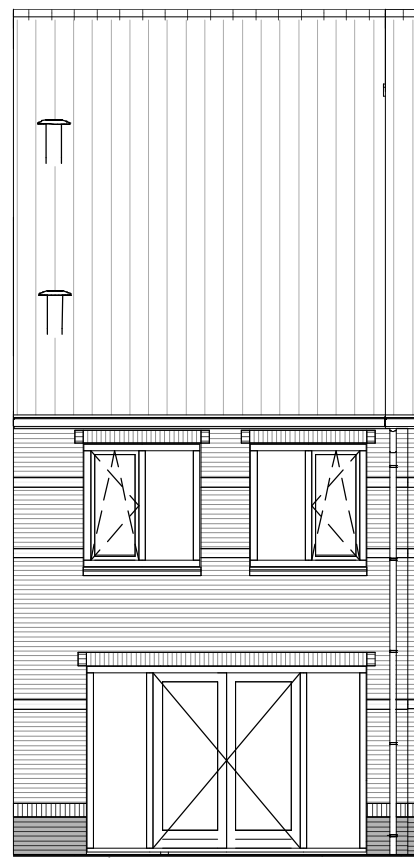

Achtergevel

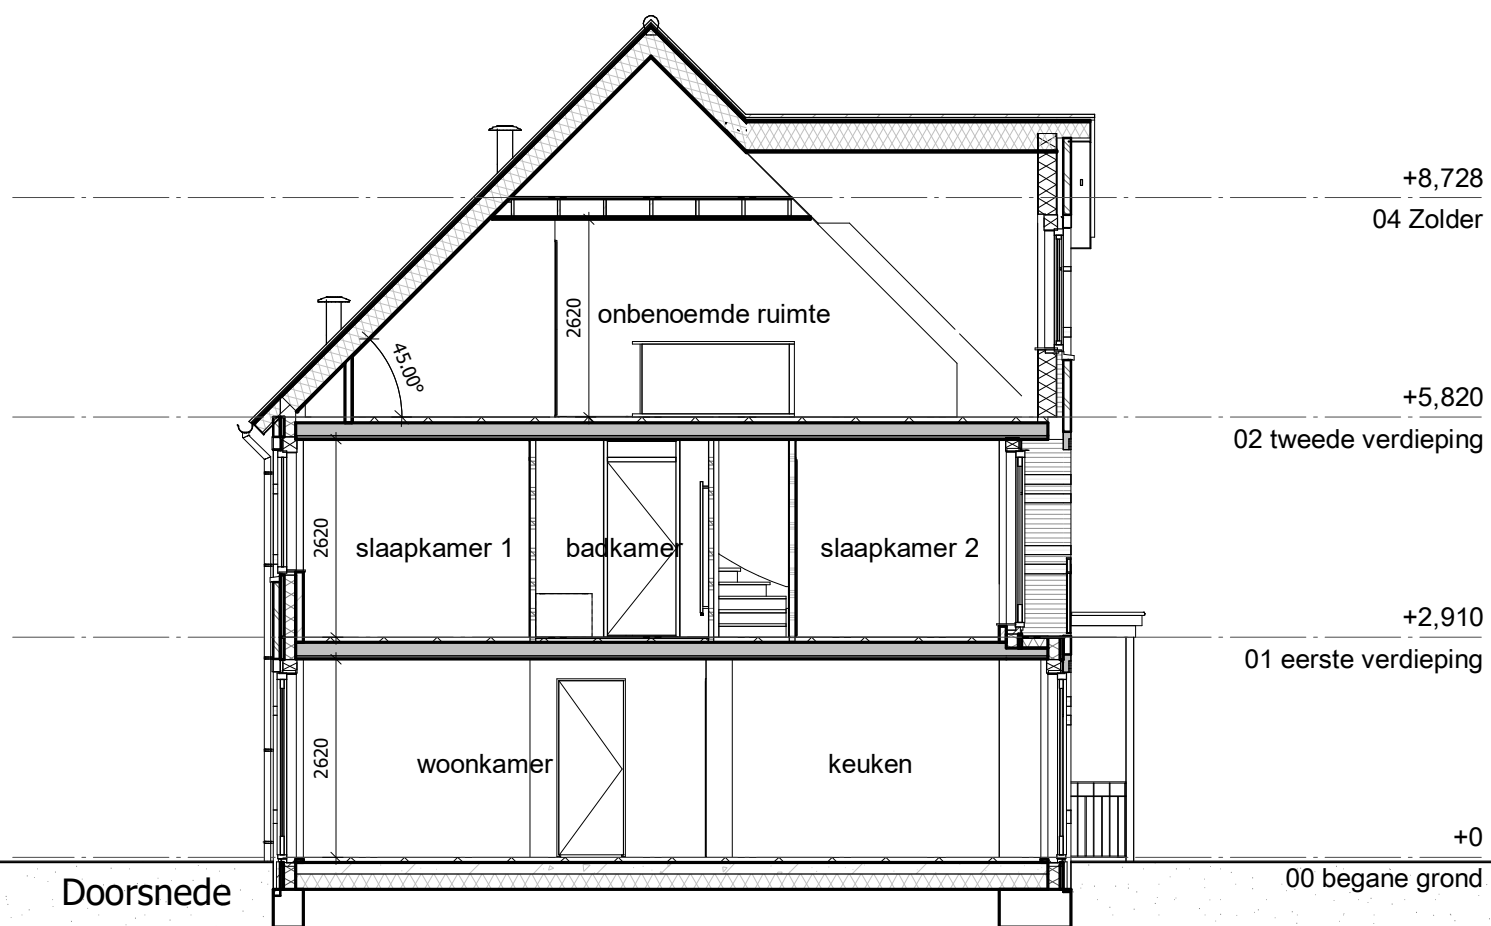

Doorsnede

00 begane grond



ADRES : Groeneweg 38, 3059 LC Rotterdam
 EMAIL : info@knaap.nl

TELEFOON : 010 - 2221000
 WEBSITE : www.knaap.nl

OPDRACHTGEVER :

Knaap Maatwoningen
 Groeneweg 38, 3059 LC Rotterdam
 Westvaartpark Hazerswoude-Rijndijk
 Blok 10

PROJECT :

ONDERDEEL :

Gevels en doorsnede

PROJECTNUMMER :

122-8103

SCHAAL : 1:50

FORMAAT : A3

DATUM : 23-06-2022

BLAD :

31 BN-93