

## Bouwnummer 141



Impressie ter illustratie; geen rechten aan te onlenen

schaal:  
formaat: A3  
datum: 29-11-2024

wijzigingen:

werknummer: bladnr:

B22.766 V.141.0

# Situatie



## Renvooi

### Bouwkundig

▲ - entree woning	
<b>symbolen</b>	
○ ○ HR++ dubbel glas, u-waarde conform BENG	omvormer
** gelaagd glas tbv. doorval	
△ veiligheidsglas, conform NEN3569	
⊕ glas afwijkend van standaard vgl. geluidsrapport	
— metselwerk	zonnepaneel
▨ isolatie	
— bouwmuur	WP + boiler
— binnenwand gipsblokken	mv-unit
— binnenwand	kruipluik
■ deur in plaatstalen kozijn met bovenlicht deurmaat: 930mm, hoogte 2315mm	vloerverdeler
■ deur in plaatstalen kozijn zonder bovenlicht deurmaat: 930mm, hoogte 2315mm	verwarmingselement
gd geluidswerende deur in plaatstalen kozijn zonder bovenlicht deurmaat: 930mm, hoogte 2315mm	ventilatie toevoer / afvoer in plafond
⊙ gierzwaluw nestkast	ventilatie toevoer / afvoer in wand
□ huismus nestkast	
□ opstelplaats wasmachine/ wasdroger	

### Installaties

⊗ Centraaldoos t.b.v. verlichting	Intercom/Videfoon - Buitenpost
⊙ Centraaldoos t.b.v. optische melders	Intercom/Videfoon - Binnenpost
⊕ Wcd enkelvoudig	Bewegings- / Aanwezigheidsmelder
⊕ Wcd tweevoudig (Horizontaal)	Deurbel
⊕ Wcd tweevoudig (Verticaal)	Schel
⊕ Wcd Perilex	Rookmelder
⊕ Aansluitpunt 1 Fase - Nul - Aarde	Rookmelder op centraaldoos
⊕ Aansluitpunt bedraad	Omvormer
⊕ Aansluitpunt niet bedraad (Loze leiding)	
⊕ Enkelpolige schakelaar	
⊕ Wisselschakelaar	
⊕ Serie wisselschakelaar	
⊕ Pulsschakelaar	

### Renvooi overig

▨ Niet-bijbehorende woning	■ gemeenschappelijke ruimte
▨ gekrijstreept gebied	

### Afkortingen installaties

AK = Afzuigkap	IC = Intercom/Videfoon	TH = Thermostaat
ALG = Algemeen gebruik	KK = Koelkast	VV = Verdeler vloerverwarming
BEL = Beldrukker	KT = Kooktoestel	VW = Vaatwasser
BNR = Bouwnummer	LL = Loze leiding	WLP = Wandlichtpunt
BV = Buitenvoeler	MK = Groepenkast	WD = Wasdroger
CAP = Centraal aardpunt	MV = Mechanische ventilatie	WM = Wasmachine
CO = Combi-oven	OV = Omvormer pv-installatie	WP = Warmtepomp
E-RAD = Elektrische radiator	R = Optische rookmelder	WTW = Warmte terugwin unit

Bouwnummer 141





schaal: 1 : 100  
 formaat: A3  
 datum: 29-11-2024


wijzigingen:

werknummer: bladnr:

B22.766 V.141.1

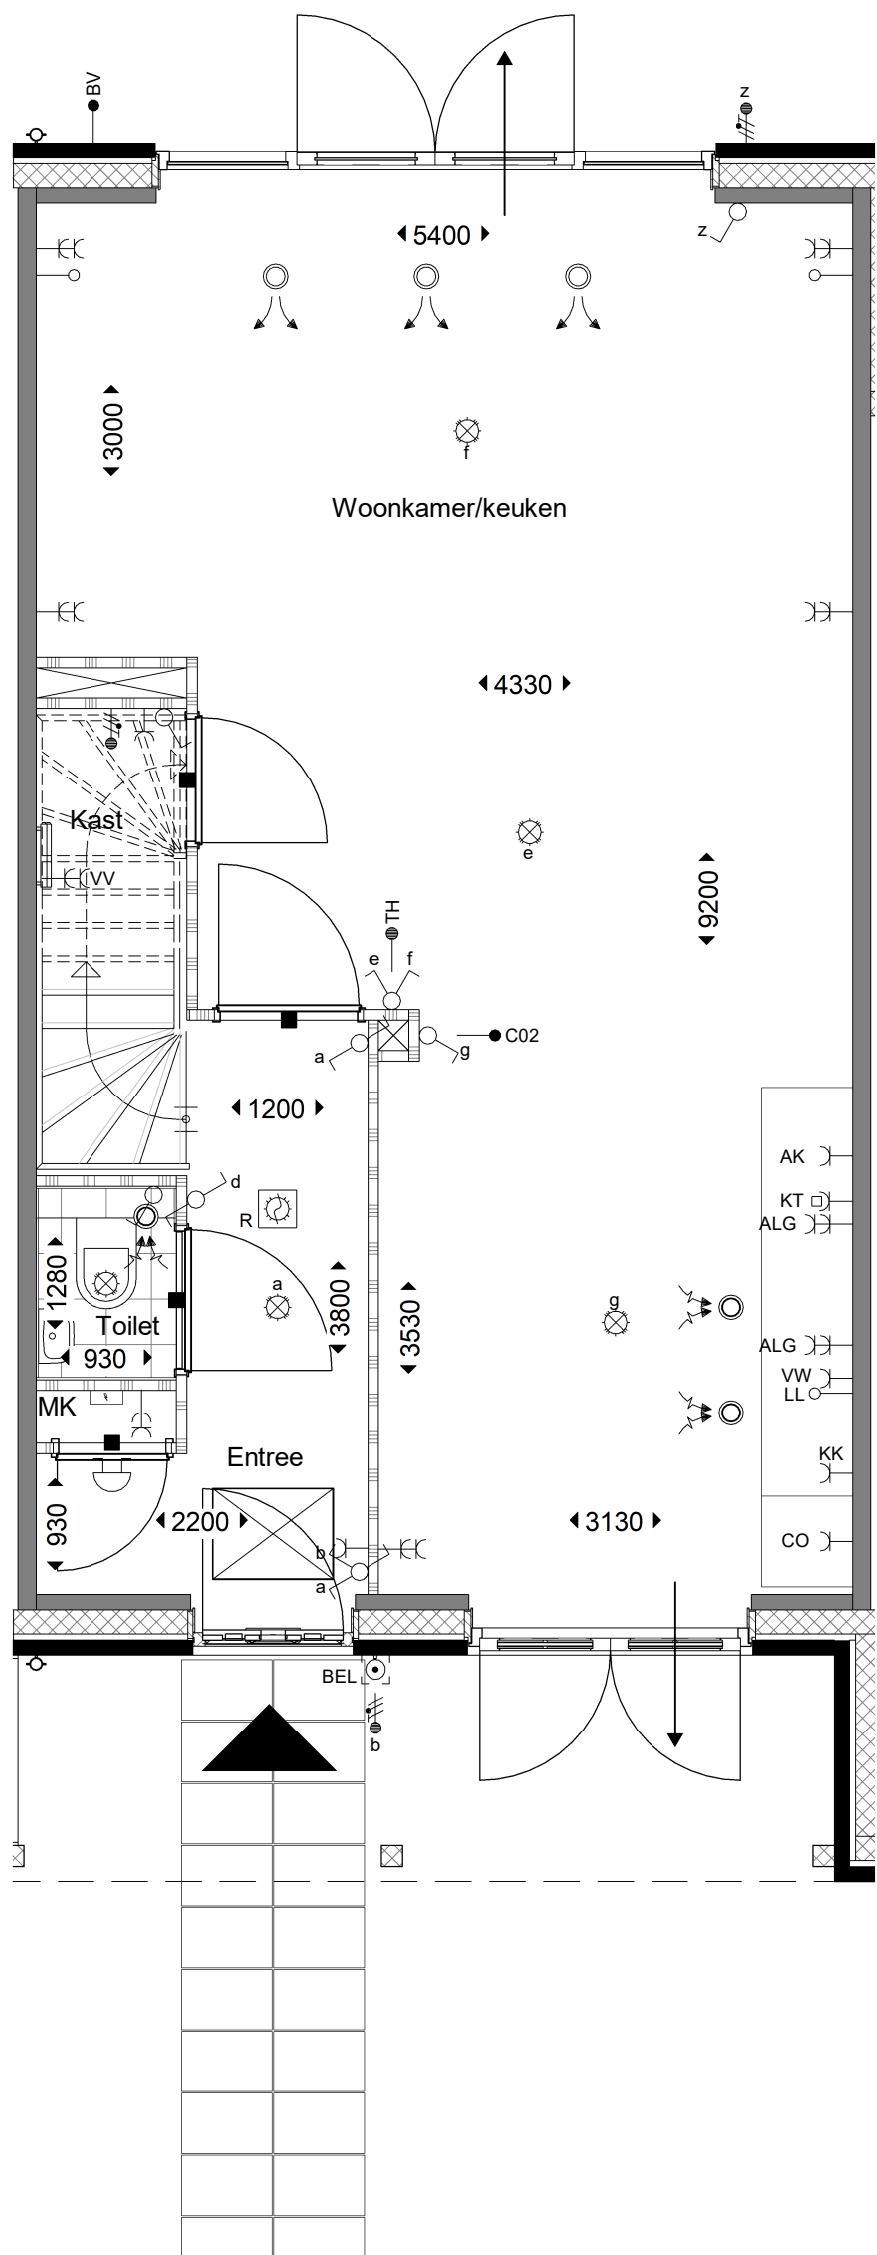

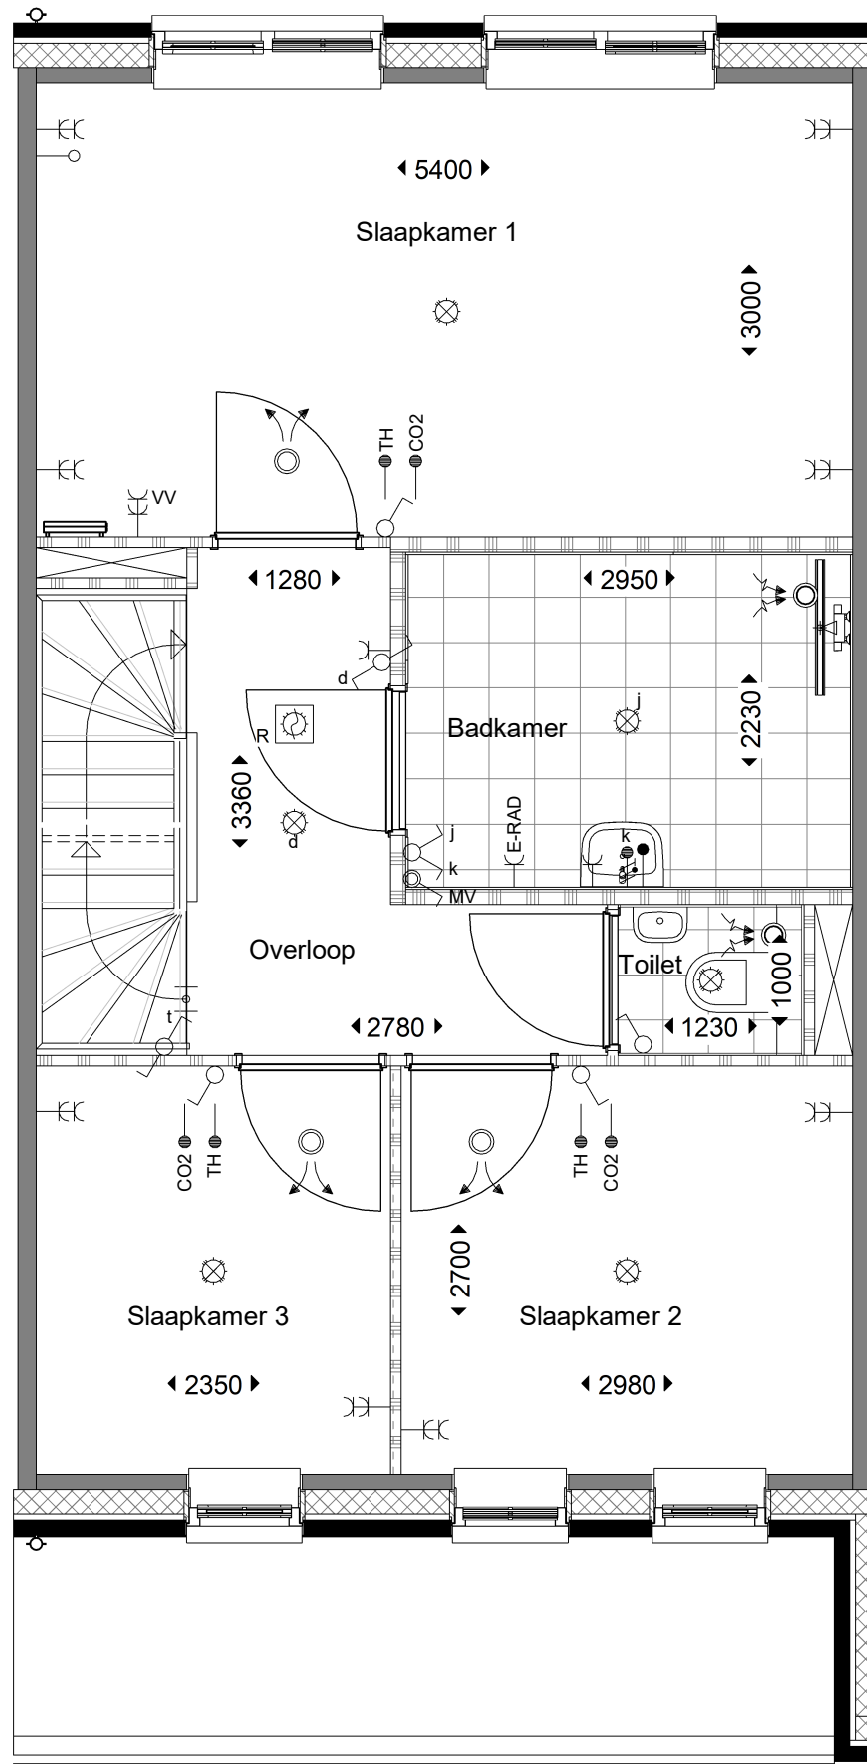


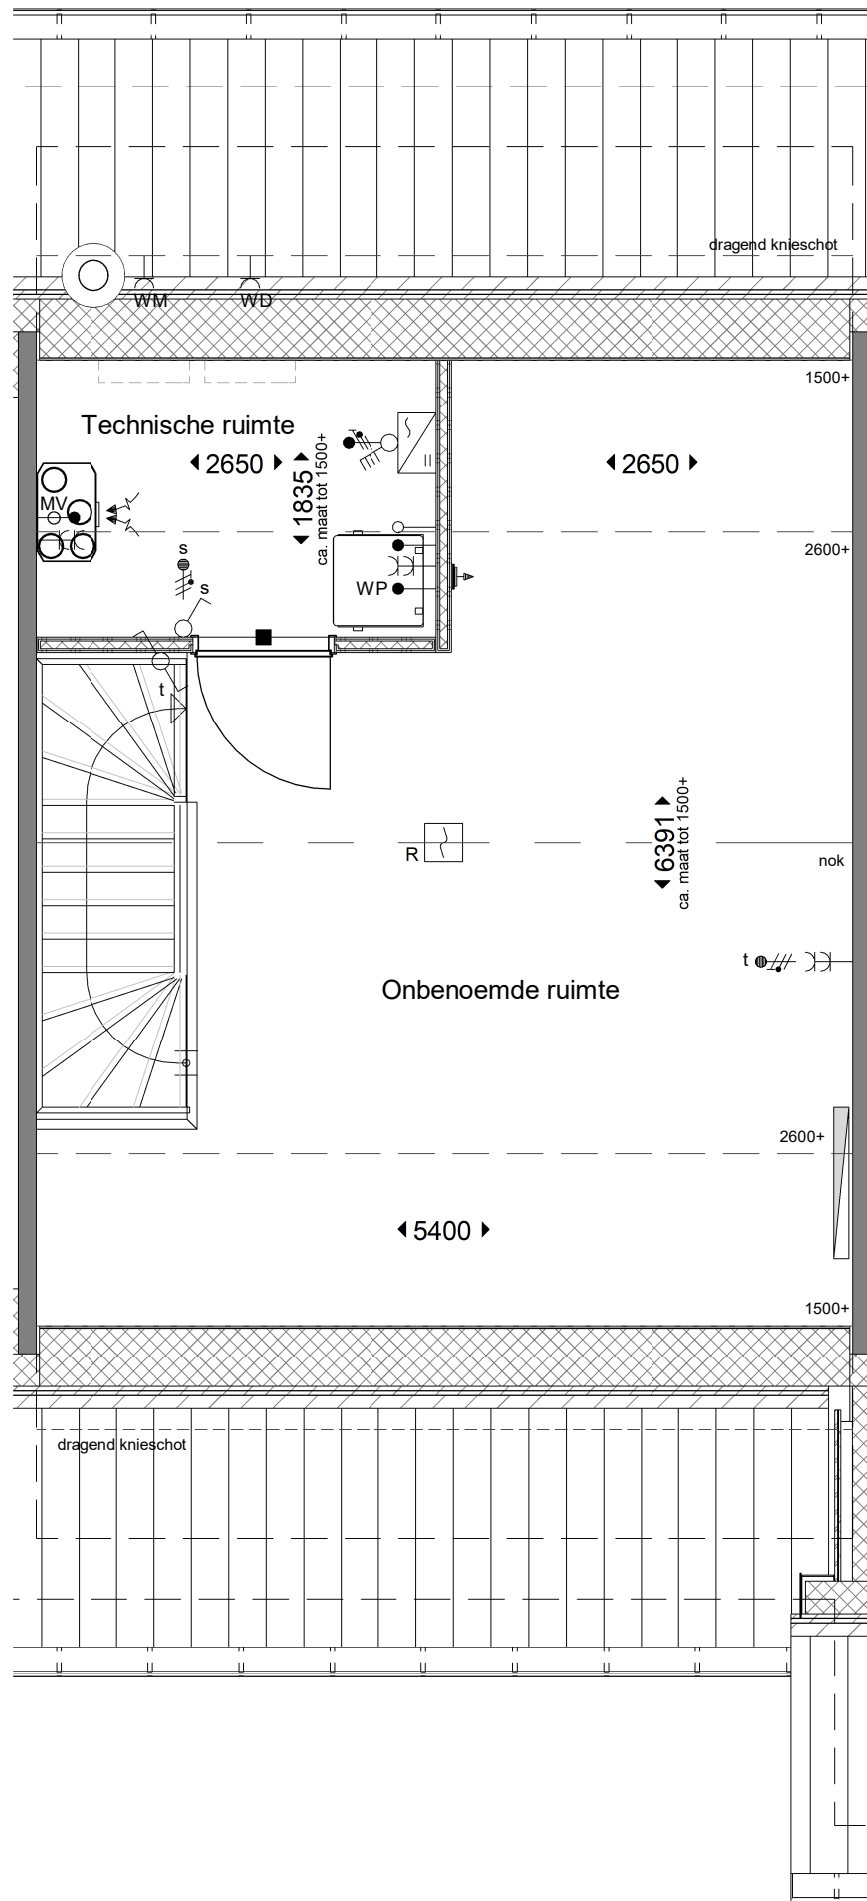


2e verdieping




Bouwnummer 141			
schaal: 1 : 50 formaat: A3 datum: 29-11-2024	wijzigingen:	werknummer: B22.766	bladnr: V.141.4

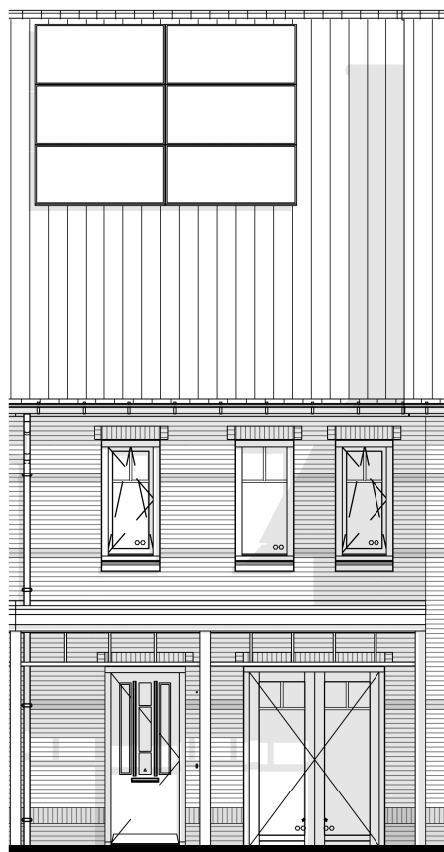

voorgevel

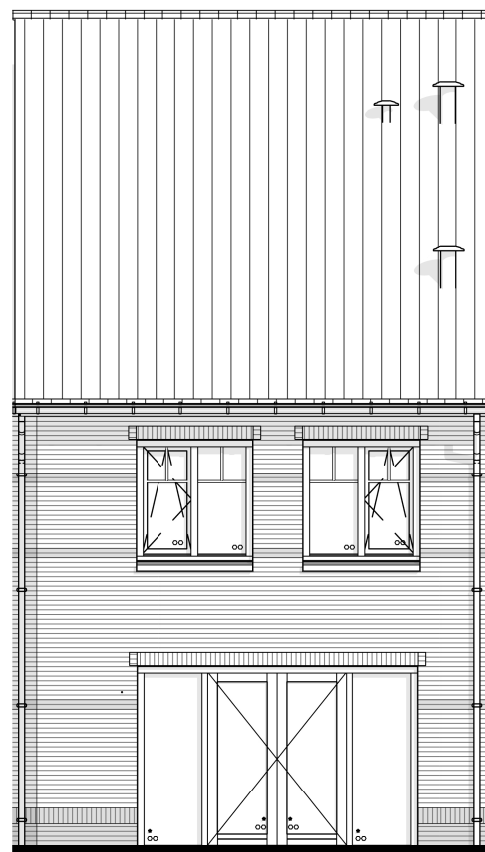

achtergevel

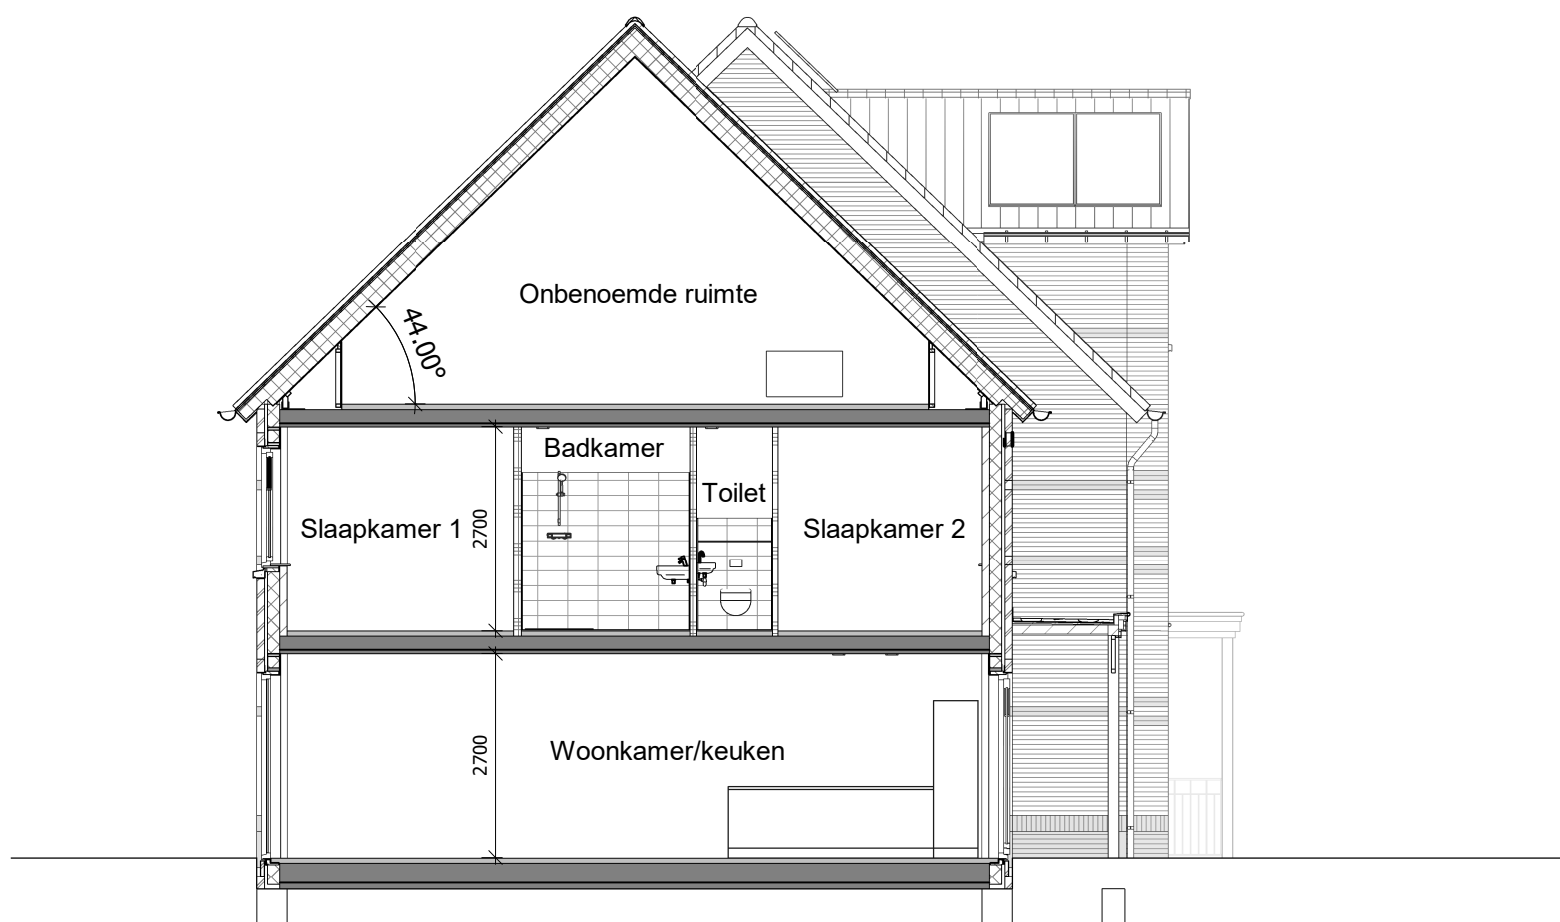

doorsnede



Bouwnummer 141

schaal: 1 : 100  
 formaat: A3  
 datum: 29-11-2024

wijzigingen:

werknummer: bladnr:

B22.766

V.141.5