

## Bouwnummer 161



Impressie ter illustratie; geen rechten aan te onlenen			
schaal:	wijzigingen:	werknummer:	bladnr:
formaat: A3		B22.766	V.161.0
datum: 29-11-2024			

# Situatie



## Renvooi

### Bouwkundig

▲ - entree woning	
<b>symbolen</b>	
○ ○ HR++ dubbel glas, u-waarde conform BENG	omvormer
** gelaagd glas tbv. doorval	
△ veiligheidsglas, conform NEN3569	zonnepaneel
⊕B glas afwijkend van standaard vgl. geluidsrapport	WP + boiler
— metselwerk	mv-unit
▨ isolatie	kruipluik
▩ bouwmuur	vloerverdeler
▬ binnenwand gipsblokken	verwarmingselement
▬ binnenwand	ventilatie toevoer / afvoer in plafond
■ deur in plaatstalen kozijn met bovenlicht deurmaat: 930mm, hoogte 2315mm	ventilatie toevoer / afvoer in wand
■ deur in plaatstalen kozijn zonder bovenlicht deurmaat: 930mm, hoogte 2315mm	
gd geluidswerende deur in plaatstalen kozijn zonder bovenlicht deurmaat: 930mm, hoogte 2315mm	
⊙ gierzwaluw nestkast	
□ huismus nestkast	
□ opstelplaats wasmachine/ wasdroger	

### Installaties

⊗ Centraaldoos t.b.v. verlichting	Intercom/Videofoon - Buitenpost
⊙ Centraaldoos t.b.v. optische melder	Intercom/Videofoon - Binnenpost
⊕ Wcd enkelvoudig	Bewegings- / Aanwezigheidsmelder
⊕ Wcd tweevoudig (Horizontaal)	Deurbel
⊕ Wcd tweevoudig (Verticaal)	Schel
⊕ Wcd Perilex	Rookmelder
⊕ Aansluitpunt 1 Fase - Nul - Aarde	Rookmelder op centraaldoos
⊕ Aansluitpunt bedraad	Omvormer
⊕ Aansluitpunt niet bedraad (Loze leiding)	
⊕ Enkelpolige schakelaar	
⊕ Wisselschakelaar	
⊕ Serie wisselschakelaar	
⊕ Pulsschakelaar	

### Renvooi overig

▨ Niet-bijbehorende woning	■ gemeenschappelijke ruimte
▨ gekrijstreept gebied	


### Afkortingen installaties

AK = Afzuigkap	IC = Intercom/Videofoon	TH = Thermostaat
ALG = Algemeen gebruik	KK = Koelkast	VV = Verdeler vloerverwarming
BEL = Beldrukker	KT = Kooktoestel	VW = Vaatwasser
BNR = Bouwnummer	LL = Loze leiding	WLP = Wandlichtpunt
BV = Buitenvoeler	MK = Groepenkast	WD = Wasdroger
CAP = Centraal aardpunt	MV = Mechanische ventilatie	WM = Wasmachine
CO = Combi-oven	OV = Omvormer pv-installatie	WP = Warmtepomp
E-RAD = Elektrische radiator	R = Optische rookmelder	WTW = Warmte terugwin unit



Bouwnummer 161


schaal: 1 : 100      wijzigingen:      werknummer: bladnr:  
 formaat: A3  
 datum: 29-11-2024      B22.766      V.161.1

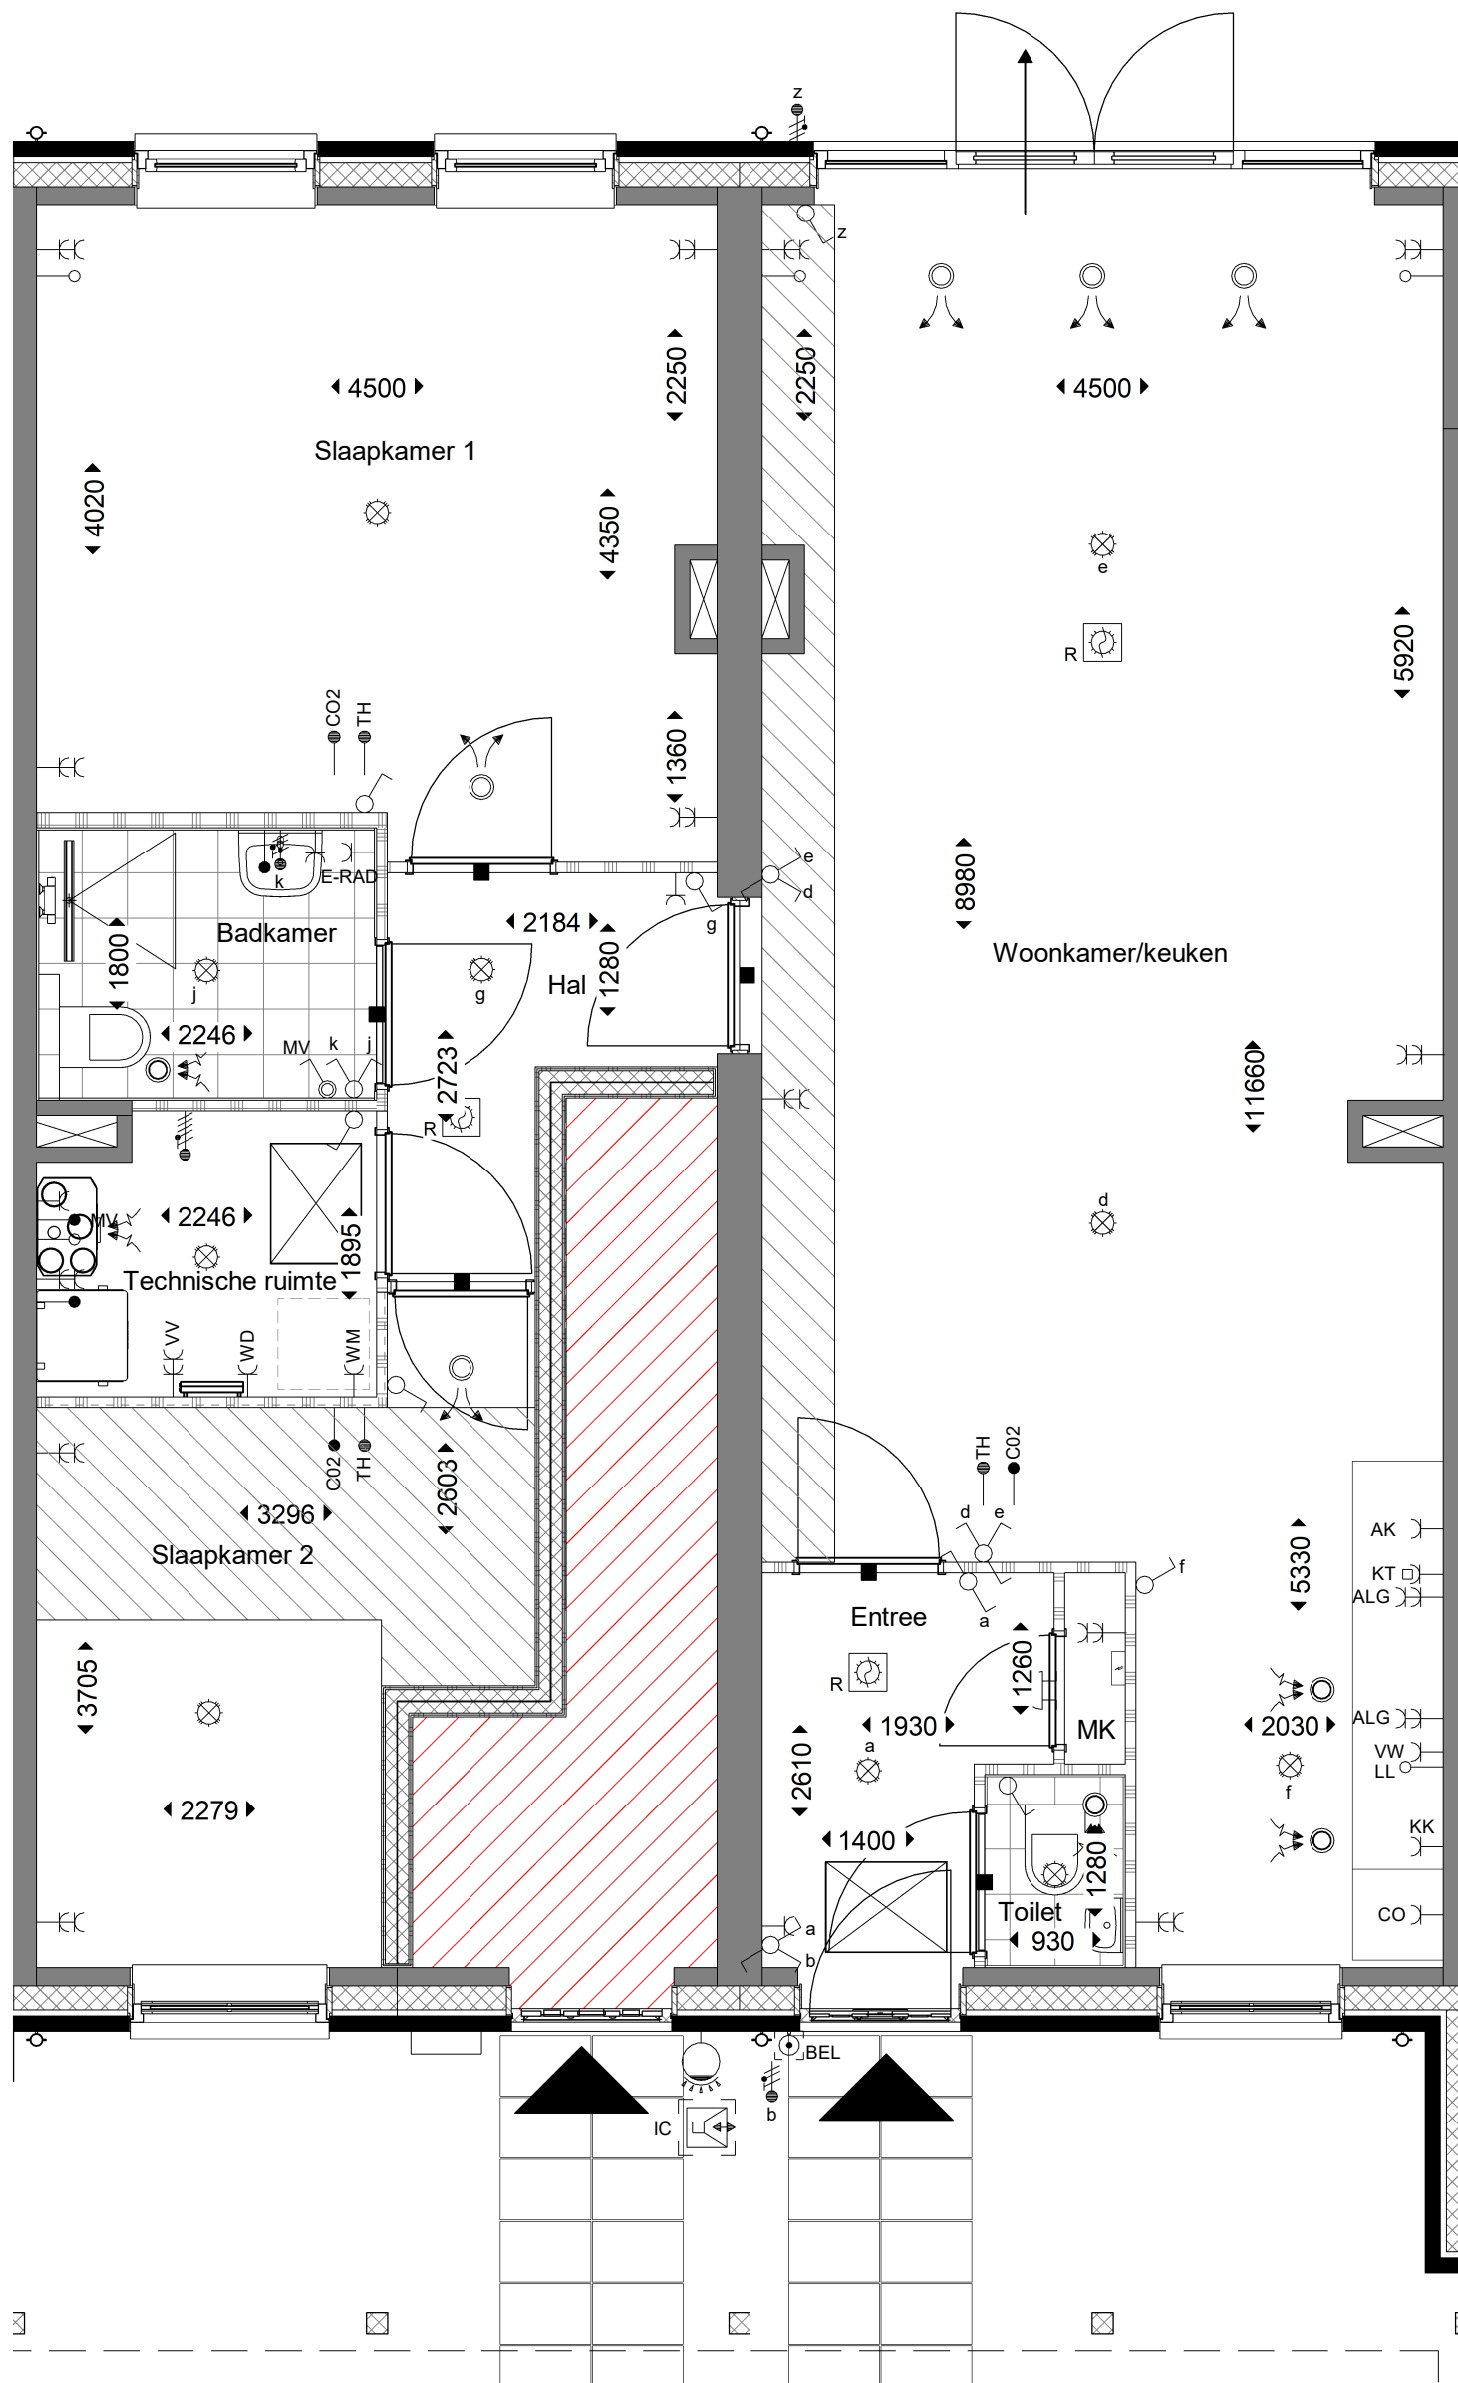




Bnr 170 & 171 Bnr 161

voorgevel

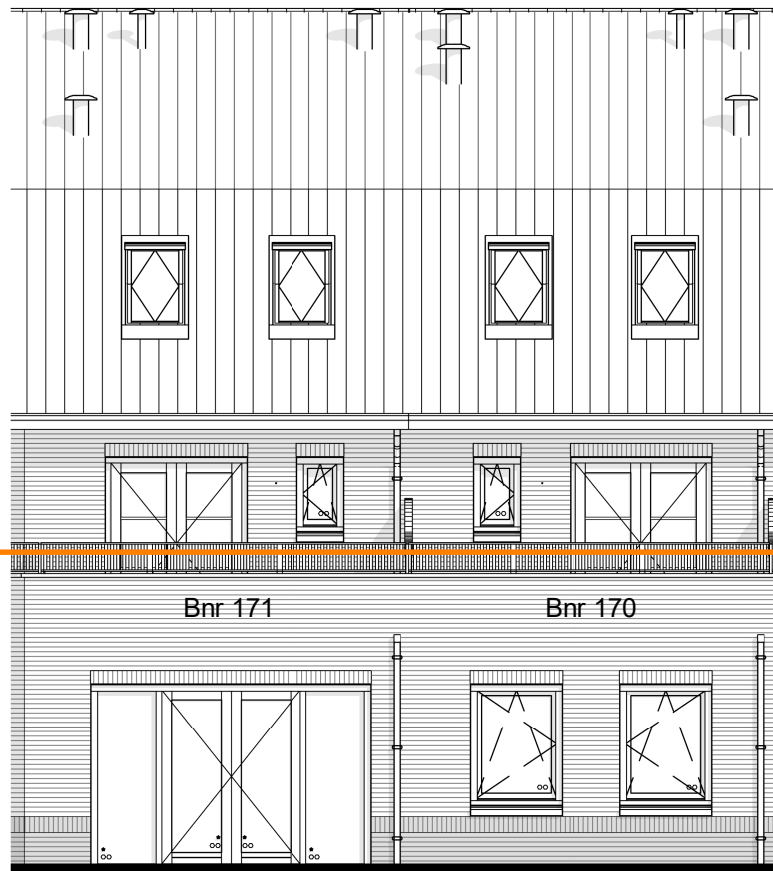

Bnr 161

achtergevel

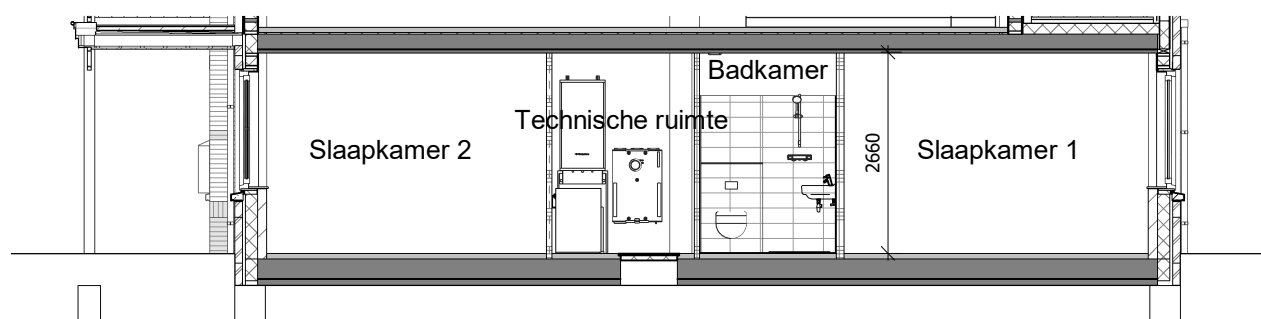

doorsnede



Bouwnummer 161

schaal: 1 : 100  
 formaat: A3  
 datum: 29-11-2024

wijzigingen:

werknummer: bladnr:

B22.766

V.161.3