
 
 









Bouwnummer 64
Type Tab sp

Renvooi interieur

 
binnenwanden


-  gipsblokken dik 70mm
-  gipsblokken zware uitvoering (-20dB) dik 70mm
-  gipsblokken hydro dik 70mm
-  hsb wand
-  kalkzandsteen dik 120mm / 100mm
-  verdeler vloerverwarming
-  rookmelder, niet-ioniserend
-  omvormer

vloeren

-  Breedplaatvloer conform opgave constructeur
-  Geïsoleerde ribbenvloer dik 350mm Rc=3,7 m2KW

binnendeuren

 -  stalen kozijn met stompe deur
- standaard 930x2315
- tenzij anders aangegeven
- mk. 730x2315

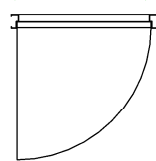

* binnendeur met bovenlicht

tegelwerk






 







 
 
- vloertegels keramische tegels 300x300mm
- wandtegels keramische tegels 150x300mm
- toilettruimte : tot 1500+vl
- badkamer : tot 2100+vl

Algemeen

-  pui WBDBO 30min.

Renvooi elektra

  -  drukknoop bel
-  bel
-  meterkast
-  rookmelder, niet-ioniserend
-  aansluitpunt verlichting plafond
-  aansluitpunt verlichting wand
-  mechanisch ventilatie punt
-  centraal aardpunt
-  loze leiding
-  thermostaat
-  Co² sensor

-  schakelaar enkelpolig
-  wisselschakelaar enkelpolig
-  serieschakelaar enkelpolig
-  schakelaar enkelpolig met wandcontactdoos
-  wandcontactdoos met randaarde
-  wandcontactdoos dubbel met randaarde
-  wandcontactdoos met randaarde dubbel t.b.v. koelkast
-  wandcontactdoos met randaarde dubbel t.b.v. oven/magnetron
-  wandcontactdoos met randaarde t.b.v. afzuigkap
-  wandcontactdoos dubbel met randaarde t.b.v. huishoudelijk gebruik
-  wandcontactdoos met randaarde t.b.v. vaatwasser
-  wandcontactdoos met randaarde t.b.v. wasmachine
-  wandcontactdoos met randaarde t.b.v. wasdroger
-  elektrisch koken
-  wandcontactdoos met randaarde dubbel naast elkaar

Renvooi overig

 = loopdeur buitenkozijn dubbele tuindeur

 gekrijtstreep gebied



OPDRACHTGEVER

Knaap Maatwoningen
Groeneweg 38, 3059 LC Rotterdam
Westvaartpark, Hazerswoude-Rijndijk
Rijwoningen algemeen

PROJECT

Voorblad

ONDERDEEL

PROJECTNUMMER :

122-8103

SCHAAL : 1:50


FORMAAT : A3

DATUM : 17-08-2023

BLAD :

01 BN-64

ADRES : Groeneweg 38, 3059 LC Rotterdam TELEFOON : 010 - 2221000
EMAIL : info@knaap.nl WEBSITE : www.knaap.nl

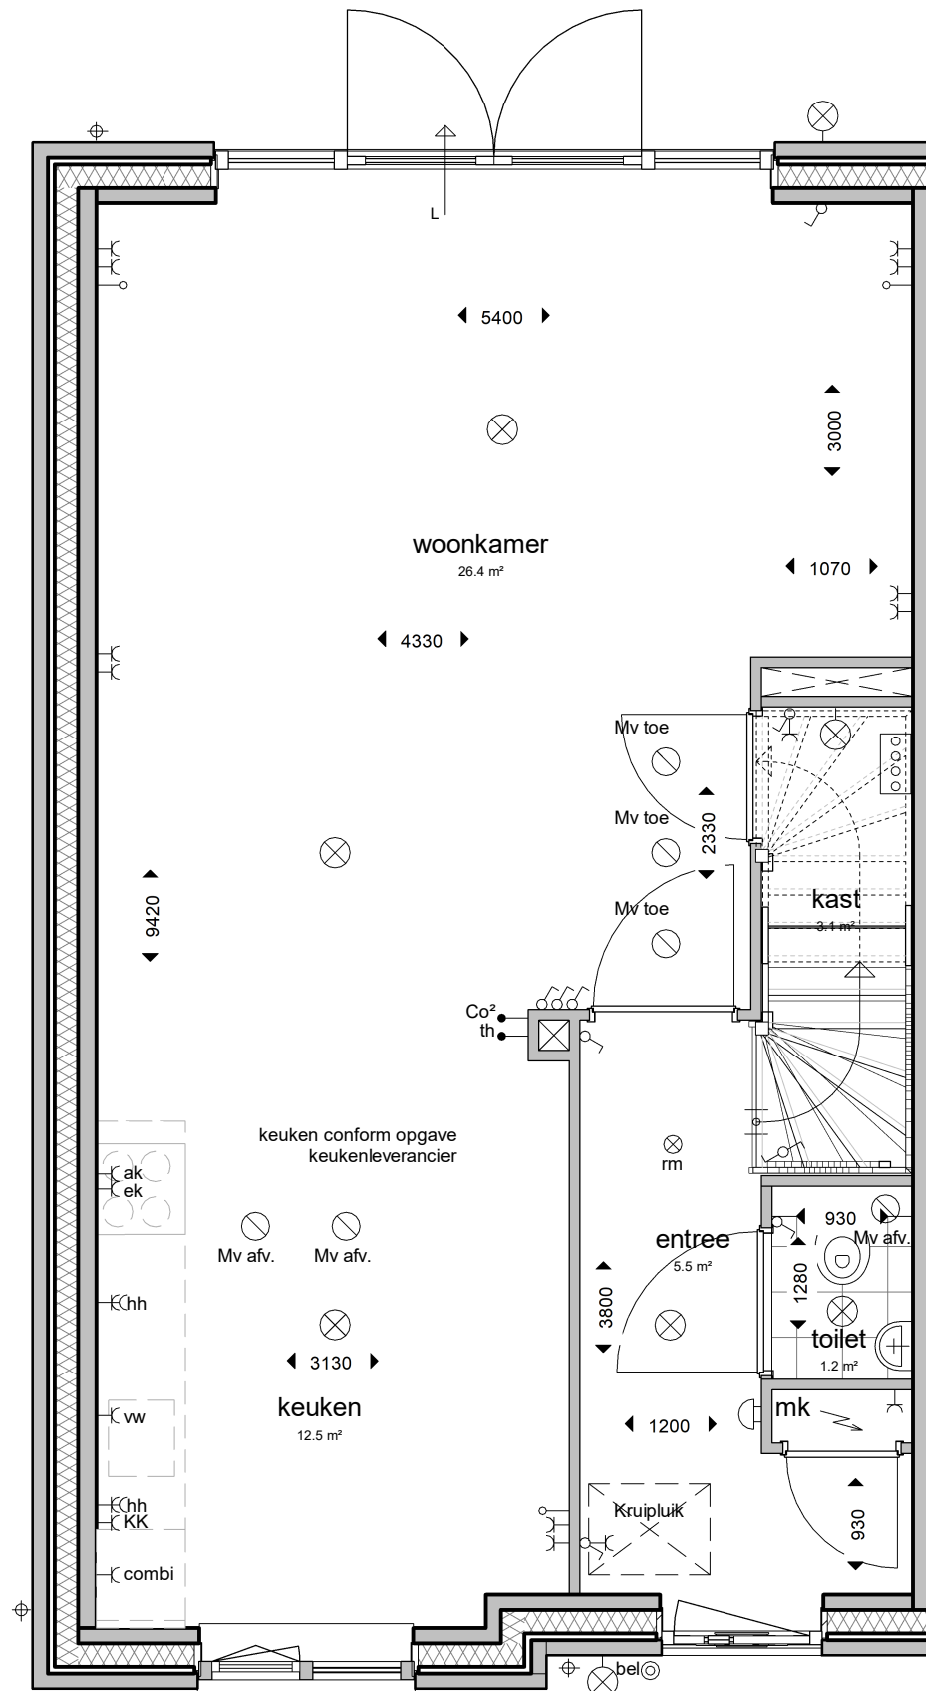

Begane Grond



ADRES : Groeneweg 38, 3059 LC Rotterdam
 EMAIL : info@knaap.nl
 TELEFOON : 010 - 2221000
 WEBSITE : www.knaap.nl

OPDRACHTGEVER :

Knaap Maatwoningen
 Groeneweg 38, 3059 LC Rotterdam

PROJECT :

Westvaartpark, Hazerswoude-Rijndijk
 Rijwoningen algemeen

ONDERDEEL :

Begane Grond

PROJECTNUMMER :

122-8103


SCHAAL : 1:50

FORMAAT : A3

DATUM : 17-08-2023

BLAD :

02 BN-64

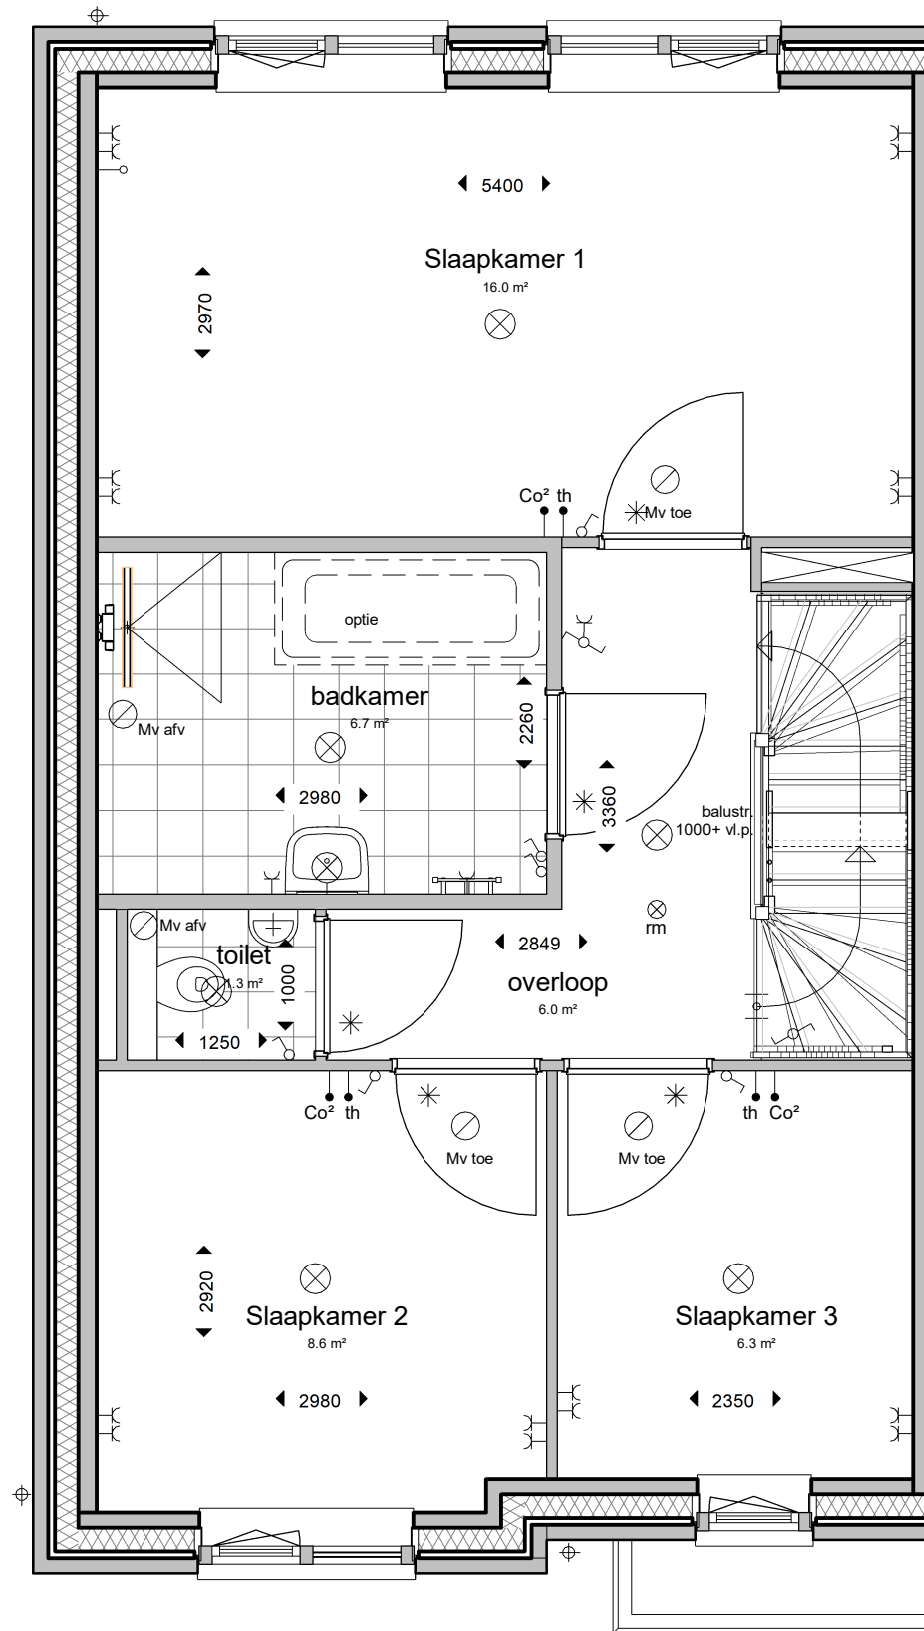

1e Verdieping



ADRES : Groeneweg 38, 3059 LC Rotterdam
 EMAIL : info@knaap.nl
 TELEFOON : 010 - 2221000
 WEBSITE : www.knaap.nl

OPDRACHTGEVER :

Knaap Maatwoningen
 Groeneweg 38, 3059 LC Rotterdam
 Westvaartpark, Hazerswoude-Rijndijk

PROJECT :

Rijwoningen algemeen

ONDERDEEL :

1e Verdieping

PROJECTNUMMER :

122-8103


SCHAAL : 1:50

FORMAAT : A3

DATUM : 17-08-2023

BLAD :

03 BN-64

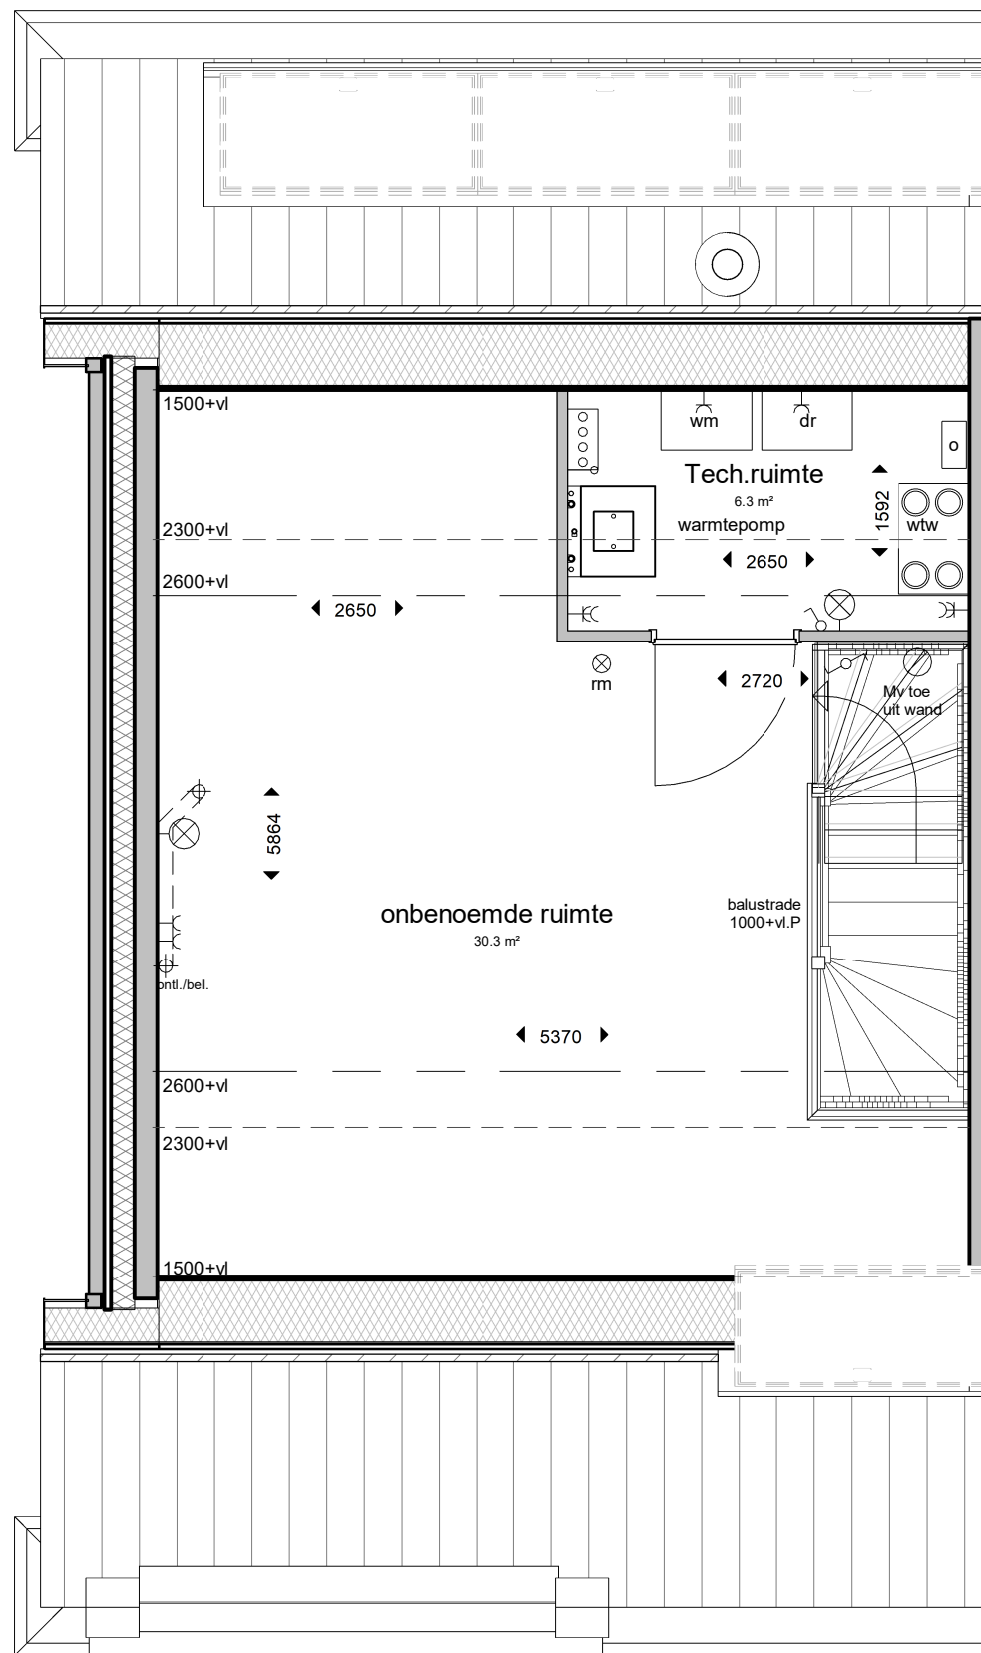

2e Verdieping



ADRES : Groeneweg 38, 3059 LC Rotterdam TELEFOON : 010 - 2221000
 EMAIL : info@knaap.nl WEBSITE : www.knaap.nl

OPDRACHTGEVER :

Knaap Maatwoningen
 Groeneweg 38, 3059 LC Rotterdam

PROJECT :

Westvaartpark, Hazerswoude-Rijndijk
 Rijwoningen algemeen

ONDERDEEL :

2e Verdieping

PROJECTNUMMER :

122-8103

SCHAAL : 1:50

FORMAAT : A3

DATUM : 17-08-2023

BLAD :


04 BN-64



Vorgevel



Achtergevel

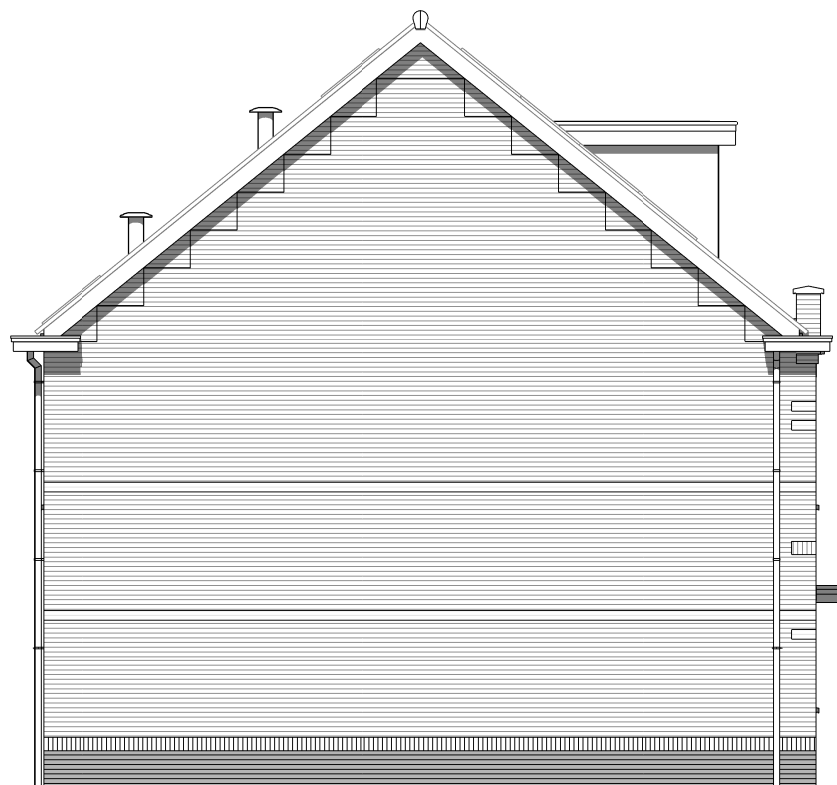

Linker zijgevel



ADRES : Groeneweg 38, 3059 LC Rotterdam TELEFOON : 010 - 2221000
 EMAIL : info@knaap.nl WEBSITE : www.knaap.nl

OPDRACHTGEVER :

Knaap Maatwoningen
 Groeneweg 38, 3059 LC Rotterdam

PROJECT :

Westvaartpark, Hazerswoude-Rijndijk
 Rijwoningen algemeen

ONDERDEEL :

Gevels

PROJECTNUMMER :

122-8103


SCHAAL : 1:50

FORMAAT : A3

DATUM : 17-08-2023

BLAD :

05 BN-64

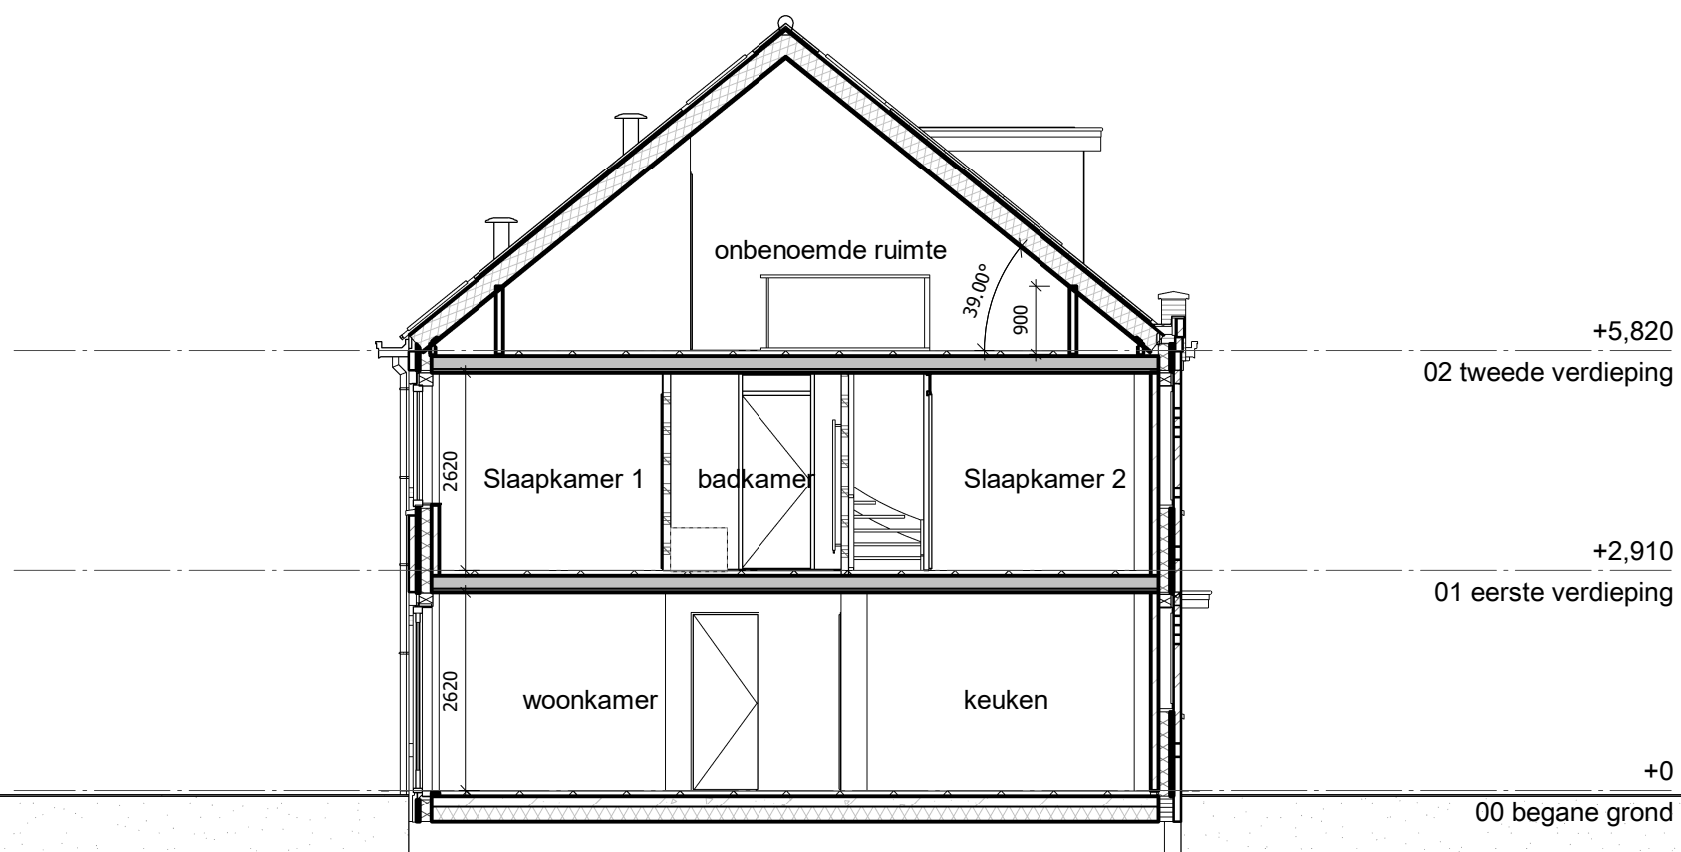

Doorsnede



ADRES : Groeneweg 38, 3059 LC Rotterdam TELEFOON : 010 - 2221000
 EMAIL : info@knaap.nl WEBSITE : www.knaap.nl

OPDRACHTGEVER :	Knaap Maatwoningen	PROJECTNUMMER :	122-8103
	Groeneweg 38, 3059 LC Rotterdam	SCHAAL :	1:50
PROJECT :	Westvaartpark, Hazerswoude-Rijndijk	FORMAAT :	A3
	Rijwoningen algemeen	DATUM :	17-08-2023
ONDERDEEL :	Doorsnede	BLAD :	06 BN-64