



Bouwnummer 163



Impressie ter illustratie; geen rechten aan te onlenen

schaal:
formaat: A3
datum: 29-11-2024

wijzigingen:

werknummer: bladnr:
B22.766 V.163.0

Situatie



Renvooi

Bouwkundig

▲ - entree woning

symbolen

- ○ HR++ dubbel glas, u-waarde conform BENG
- ** gelaagd glas tbv. doorval
- △ veiligheidsglas, conform NEN3569
- ⊕ glas afwijkend van standaard vgl. geluidsrapport
- metselwerk
- ▨ isolatie
- ▬ bouwmuur
- ▬ binnenwand gipsblokken
- ▬ binnenwand
- deur in plaatstalen kozijn met bovenlicht
deurmaat: 930mm, hoogte 2315mm
- deur in plaatstalen kozijn zonder bovenlicht
deurmaat: 930mm, hoogte 2315mm
- gd geluidswerende deur in plaatstalen kozijn zonder
bovenlicht deurmaat: 930mm, hoogte 2315mm
- ⊙ gierzwaluw nestkast
- huismus nestkast
- opstelplaats
wasmachine/ wasdroger

- omvormer
- zonnepaneel
- WP + boiler
- mv-unit
- kruipruik
- ▬ vloerverdeler
- ▬ verwarmingselement
- ventilatie toevoer / afvoer
in plafond
- ▬ ventilatie toevoer / afvoer
in wand

Installaties

- ⊗ Centraaldoos t.b.v. verlichting
- ⊙ Centraaldoos t.b.v. optische melders
- ⊖ Wcd enkelvoudig
- ⊖ Wcd tweevoudig (Horizontaal)
- ⊖ Wcd tweevoudig (Verticaal)
- ⊖ Wcd Perilex
- ⊖ Aansluitpunt 1 Fase - Nul - Aarde
- Aansluitpunt bedraad
- Aansluitpunt niet bedraad (Loze leiding)
- ⊖ Enkelpolige schakelaar
- ⊖ Wisselschakelaar
- ⊖ Serie wisselschakelaar
- ⊖ Pulsschakelaar
- ⊖ Intercom/Videfoon - Buitenpost
- ⊖ Intercom/Videfoon - Binnenpost
- ⊖ Bewegings- / Aanwezigheidsmelder
- ⊖ Deurbel
- ⊖ Schel
- ⊖ Rookmelder
- ⊖ Rookmelder op centraaldoos
- ⊖ Omvormer

Renvooi overig

- ▨ Niet-bijbehorende woning
- ▨ gekrijstreept gebied
- gemeenschappelijke ruimte

Afkortingen installaties

- | | | |
|------------------------------|------------------------------|-------------------------------|
| AK = Afzuigkap | IC = Intercom/Videfoon | TH = Thermostaat |
| ALG = Algemeen gebruik | KK = Koelkast | VV = Verdeler vloerverwarming |
| BEL = Beldrukker | KT = Kooktoestel | VW = Vaatwasser |
| BNR = Bouwnummer | LL = Loze leiding | WLP = Wandlichtpunt |
| BV = Buitenvoeler | MK = Groepenkast | WD = Wasdroger |
| CAP = Centraal aardpunt | MV = Mechanische ventilatie | WM = Wasmachine |
| CO = Combi-oven | OV = Omvormer pv-installatie | WP = Warmtepomp |
| E-RAD = Elektrische radiator | R = Optische rookmelder | WTW = Warmte terugwin unit |

Bouwnummer 163




schaal: 1 : 100
 formaat: A3
 datum: 29-11-2024

wijzigingen:

werknummer: bladnr:

B22.766 V.163.1

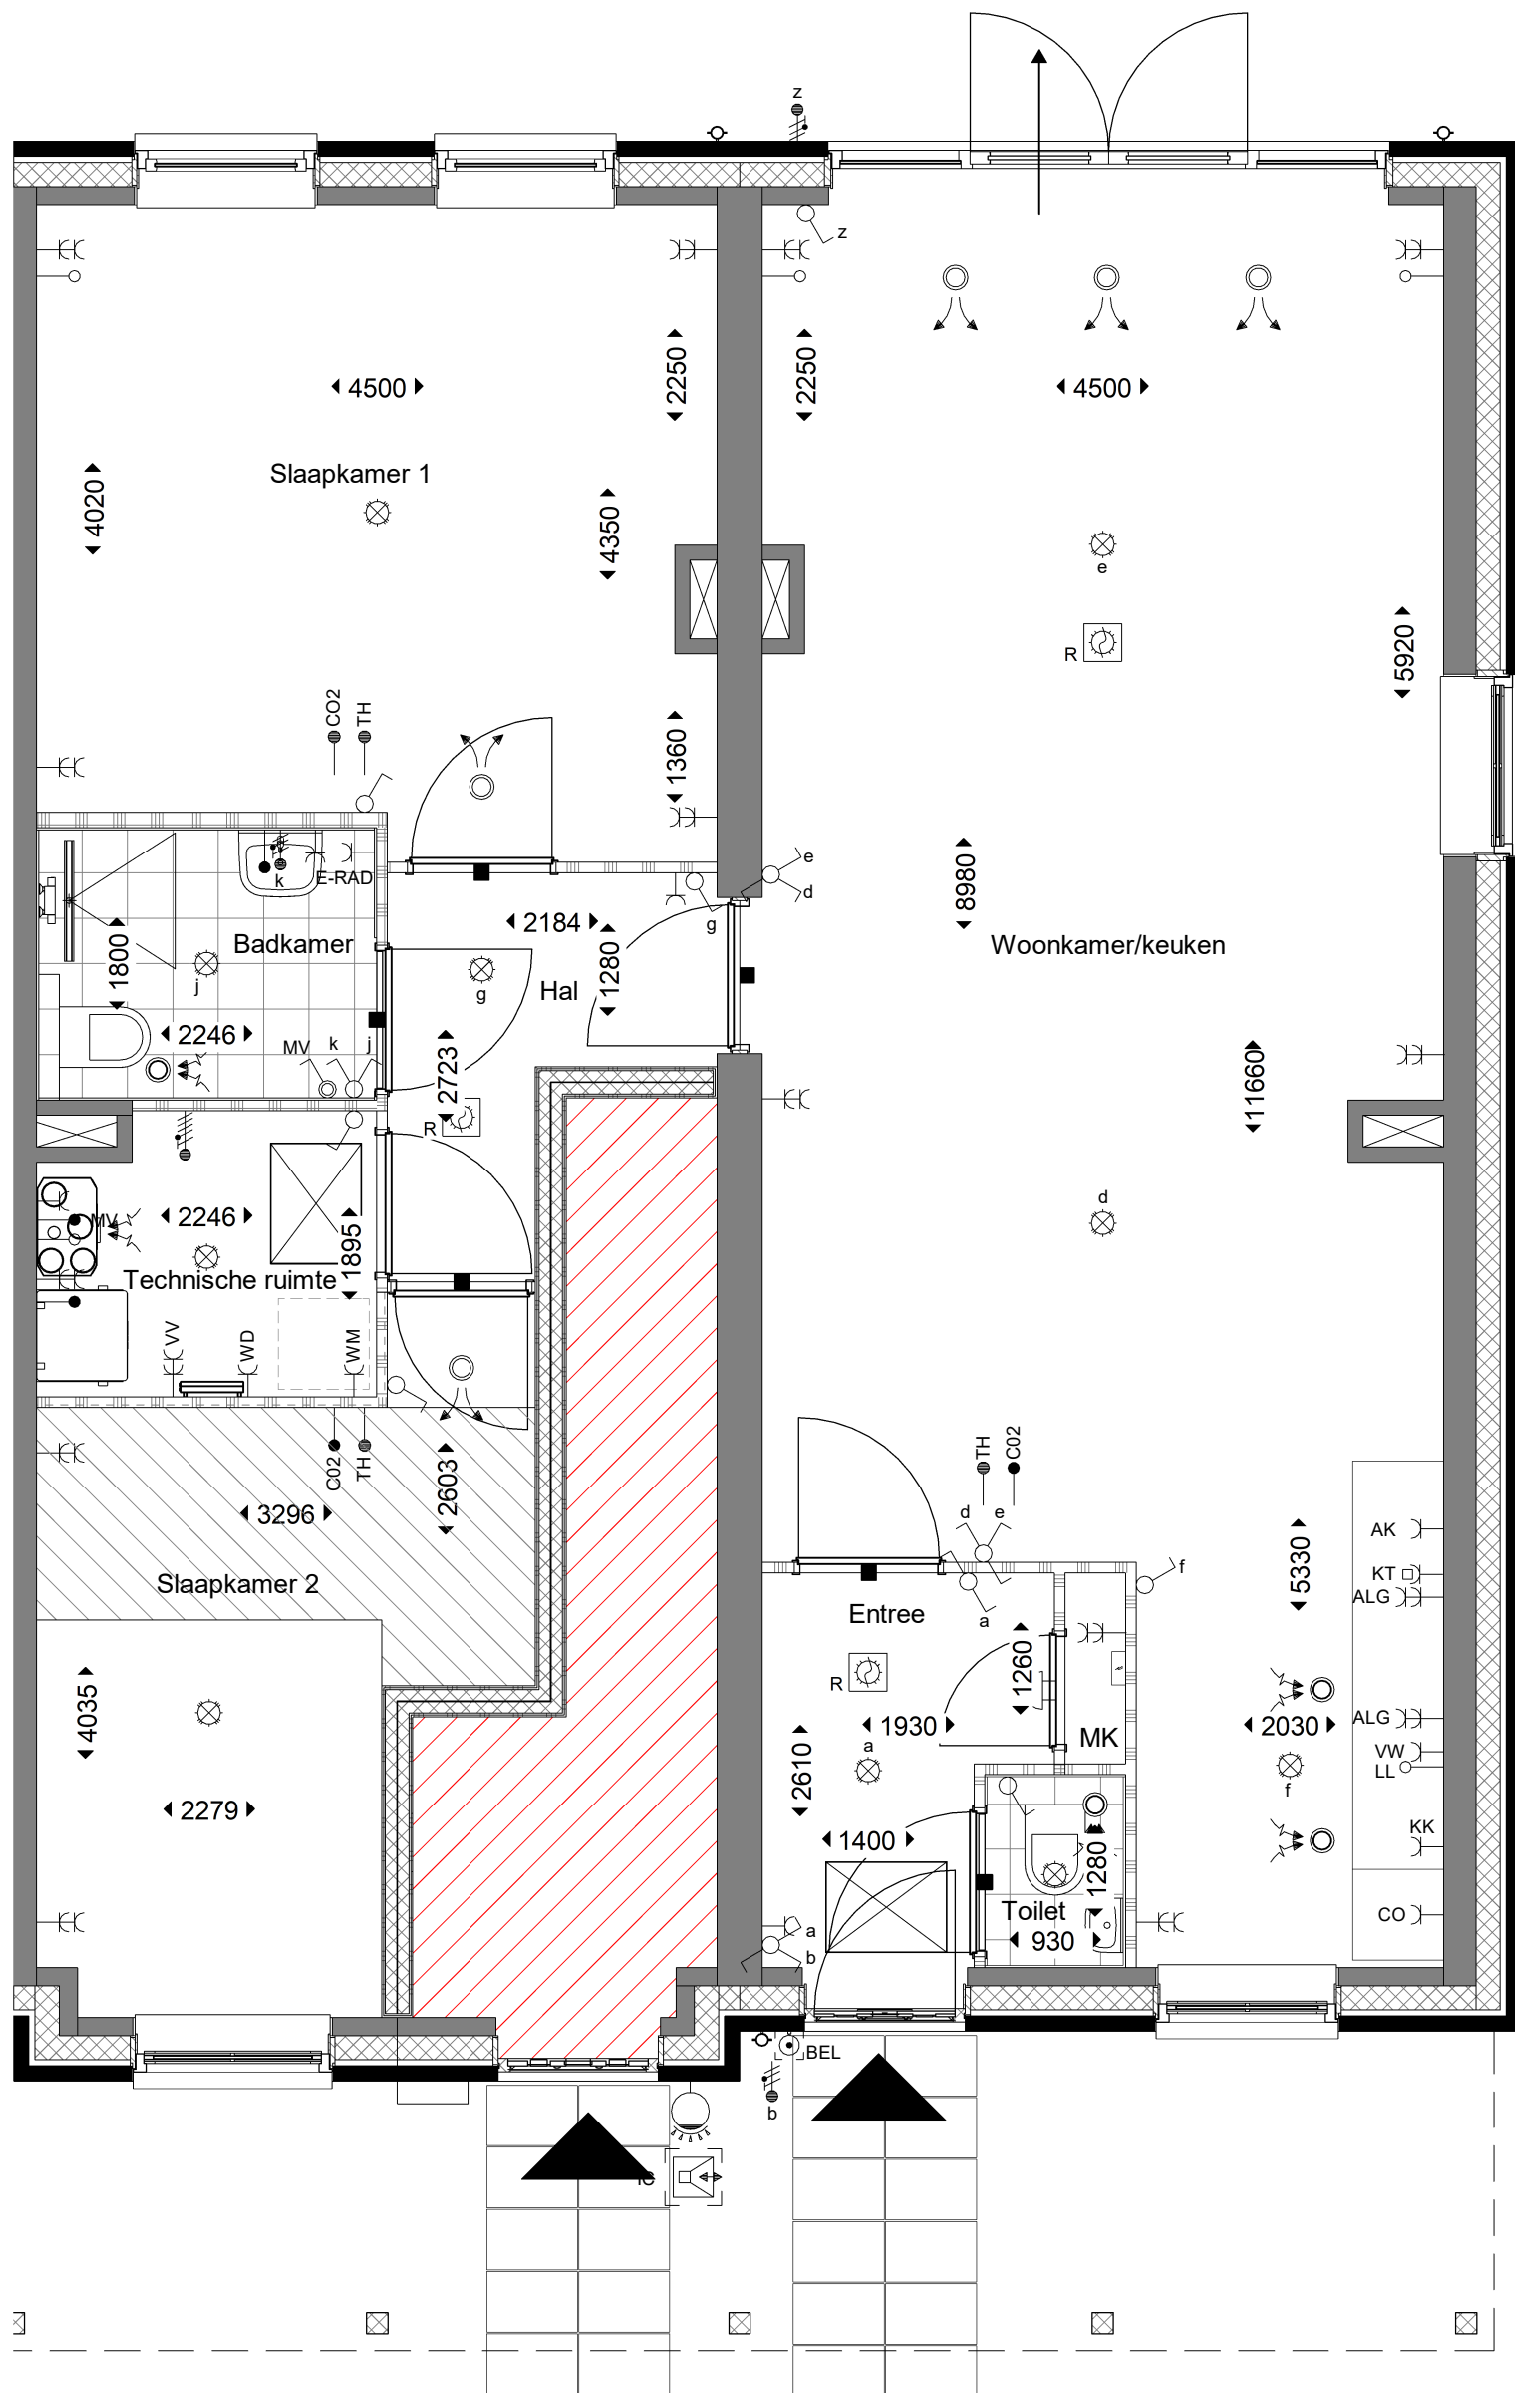

begane grond



Bouwnummer 163

schaal: 1 : 50
 formaat: A3
 datum: 29-11-2024

wijzigingen:


werknummer: bladnr:

B22.766


V.163.2




voorgevel

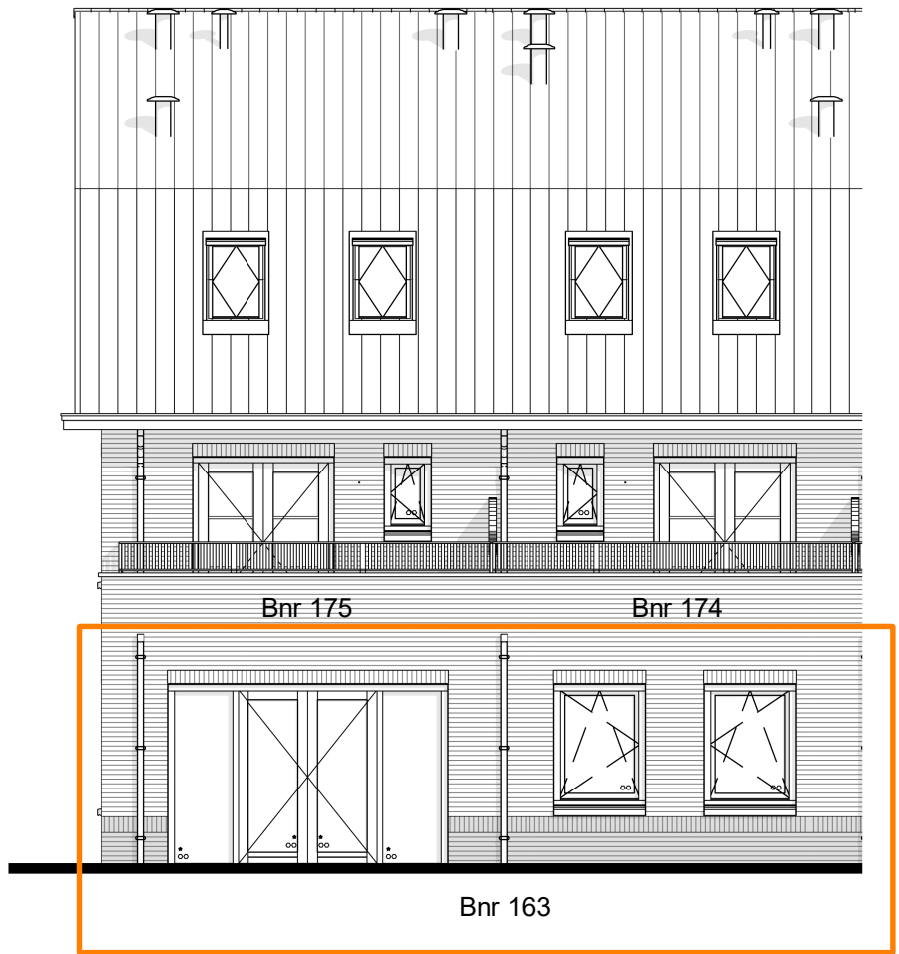

achtergevel

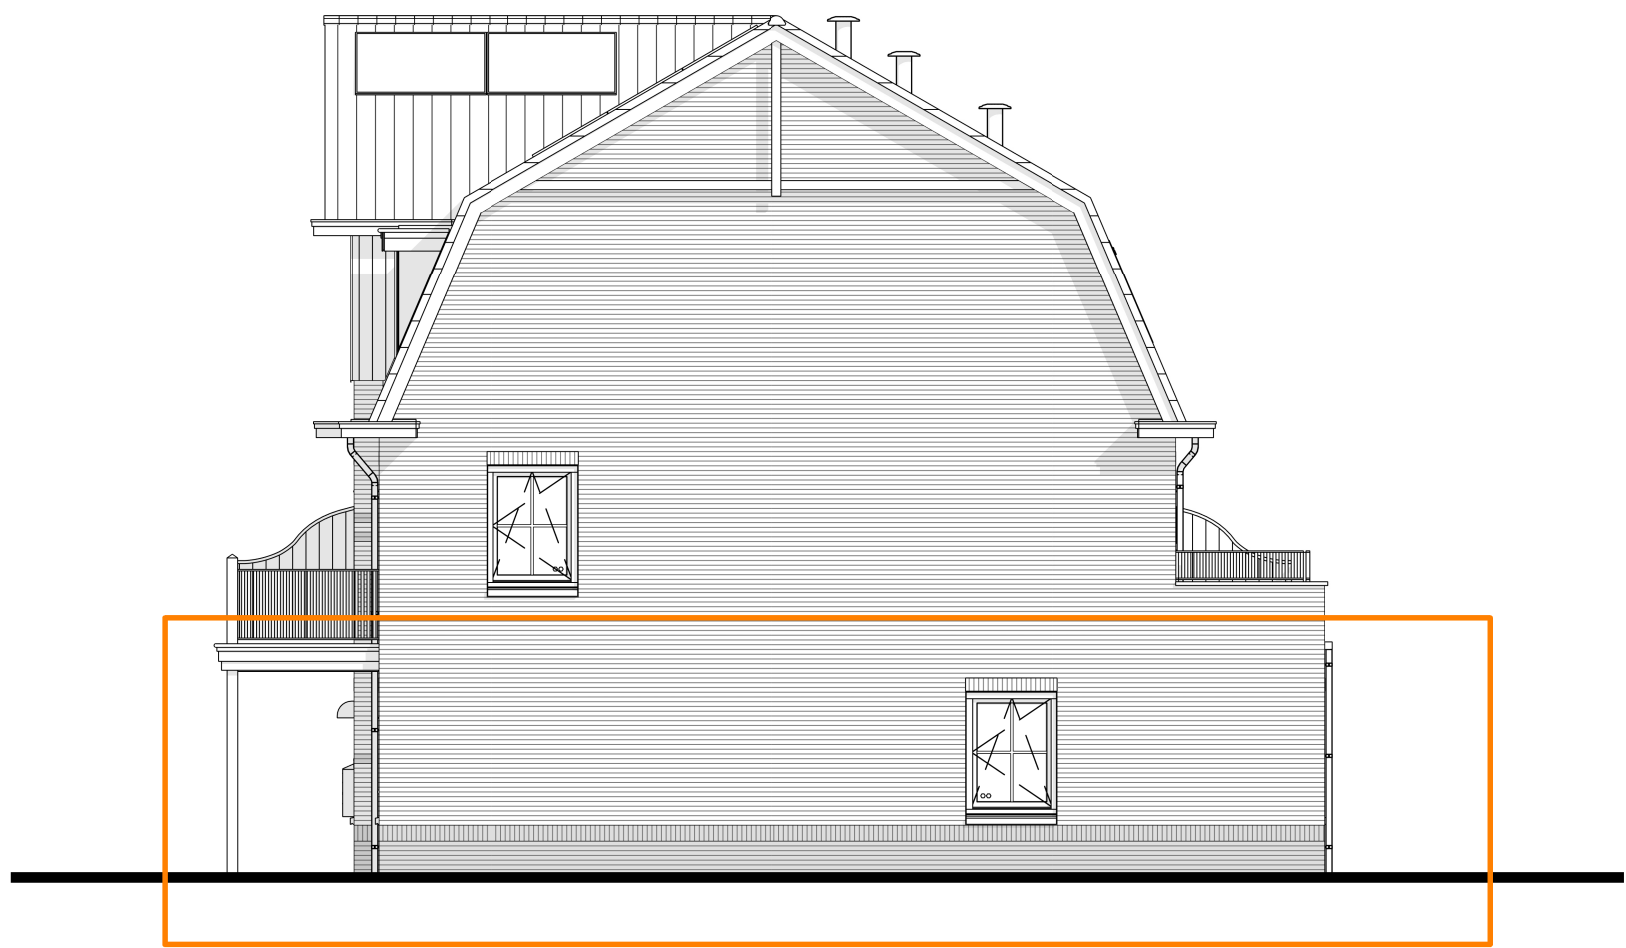

rechter zijgevel

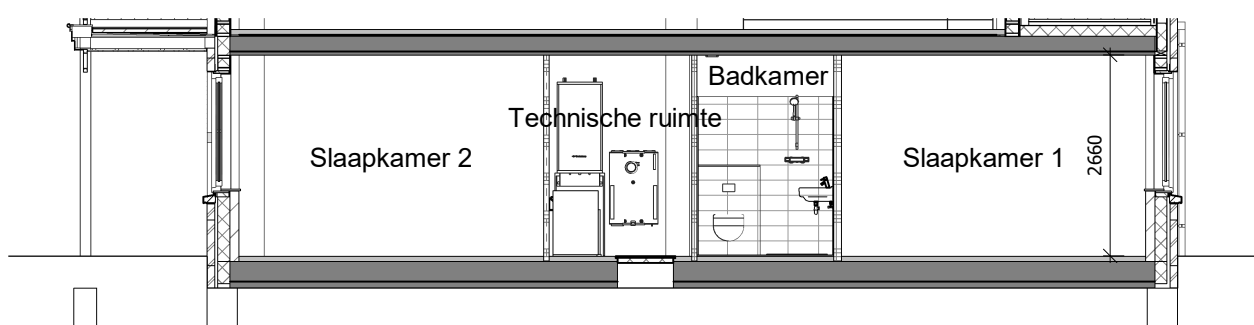

doorsnede



Bouwnummer 163			
schaal: 1 : 100	wijzigingen:	werknnummer: B22.766	bladnr: V.163.3
formaat: A3			
datum: 29-11-2024			