



Bouwnummer 3
Type C

Renvooi interieur


binnenwanden

-  gipsblokken dik 70mm
-  gipsblokken zware uitvoering (-20dB) dik 70mm
-  gipsblokken hydro dik 70mm
-  hsb wand
-  kalkzandsteen dik 120mm / 100mm
-  verdeler vloerverwarming
-  rookmelder, niet-ioniserend

vloeren

-  Breedplaatvloer conform opgave constructeur
-  Geïsoleerde ribbenvloer dik 350mm Rc=3,5 m²K/W

binnendeuren

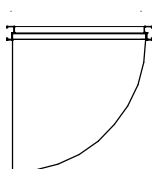-  stalen kozijn met stompe deur
- standaard 930x2315
- tenzij anders aangegeven
- mk. 730x2315

* binnendeur met bovenlicht


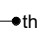
tegelwerk

- vloertegels: keramische tegels 300x300mm
- wandtegels: keramische tegels 250x330mm
toilettruimte : tot 1500+vl
badkamer : tot plafond

Algemeen

-  pui WBDBO 30min.

Renvooi elektra

-  drukknoop bel
-  bel
-  meterkast
-  rookmelder, niet-ioniserend
-  aansluitpunt verlichting plafond
-  aansluitpunt verlichting wand
-  mechanisch ventilatie punt
-  centraal aardpunt
-  loze leiding
-  thermostaat
-  schakelaar enkelpolig
-  wisselschakelaar enkelpolig
-  serieschakelaar enkelpolig
-  schakelaar enkelpolig met wandcontactdoos
-  wandcontactdoos met randaarde
-  wandcontactdoos dubbel met randaarde
-  wandcontactdoos met randaarde dubbel t.b.v. koelkast
-  wandcontactdoos met randaarde dubbel t.b.v. oven/magnetron
-  wandcontactdoos met randaarde t.b.v. afzuigkap
-  wandcontactdoos dubbel met randaarde t.b.v. huishoudelijk gebruik
-  wandcontactdoos met randaarde t.b.v. vaatwasser
-  wandcontactdoos met randaarde t.b.v. wasmachine
-  wandcontactdoos met randaarde t.b.v. wasdroger
-  elektrisch koken

Renvooi overig

 = loopdeur buitenkozijn dubbele tuindeur


 gekrijtstreep gebied



ADRES : Groeneweg 38, 3059 LC Rotterdam TELEFOON : 010 - 2221000
EMAIL : info@knaapmaatwoningen.nl WEBSITE : www.knaapmaatwoningen.nl

OPDRACHTGEVER : Knaap Maatwoningen
Groeneweg 38, 3059 LC Rotterdam
PROJECT : Westvaartpark, Hazerswoude-Rijndijk
Blok 1
ONDERDEEL : Voorblad

PROJECTNUMMER :
120-8103
SCHAAL : 1:50
FORMAAT : A3
DATUM : 15-04-2021
BLAD :
11 BN-3_type C

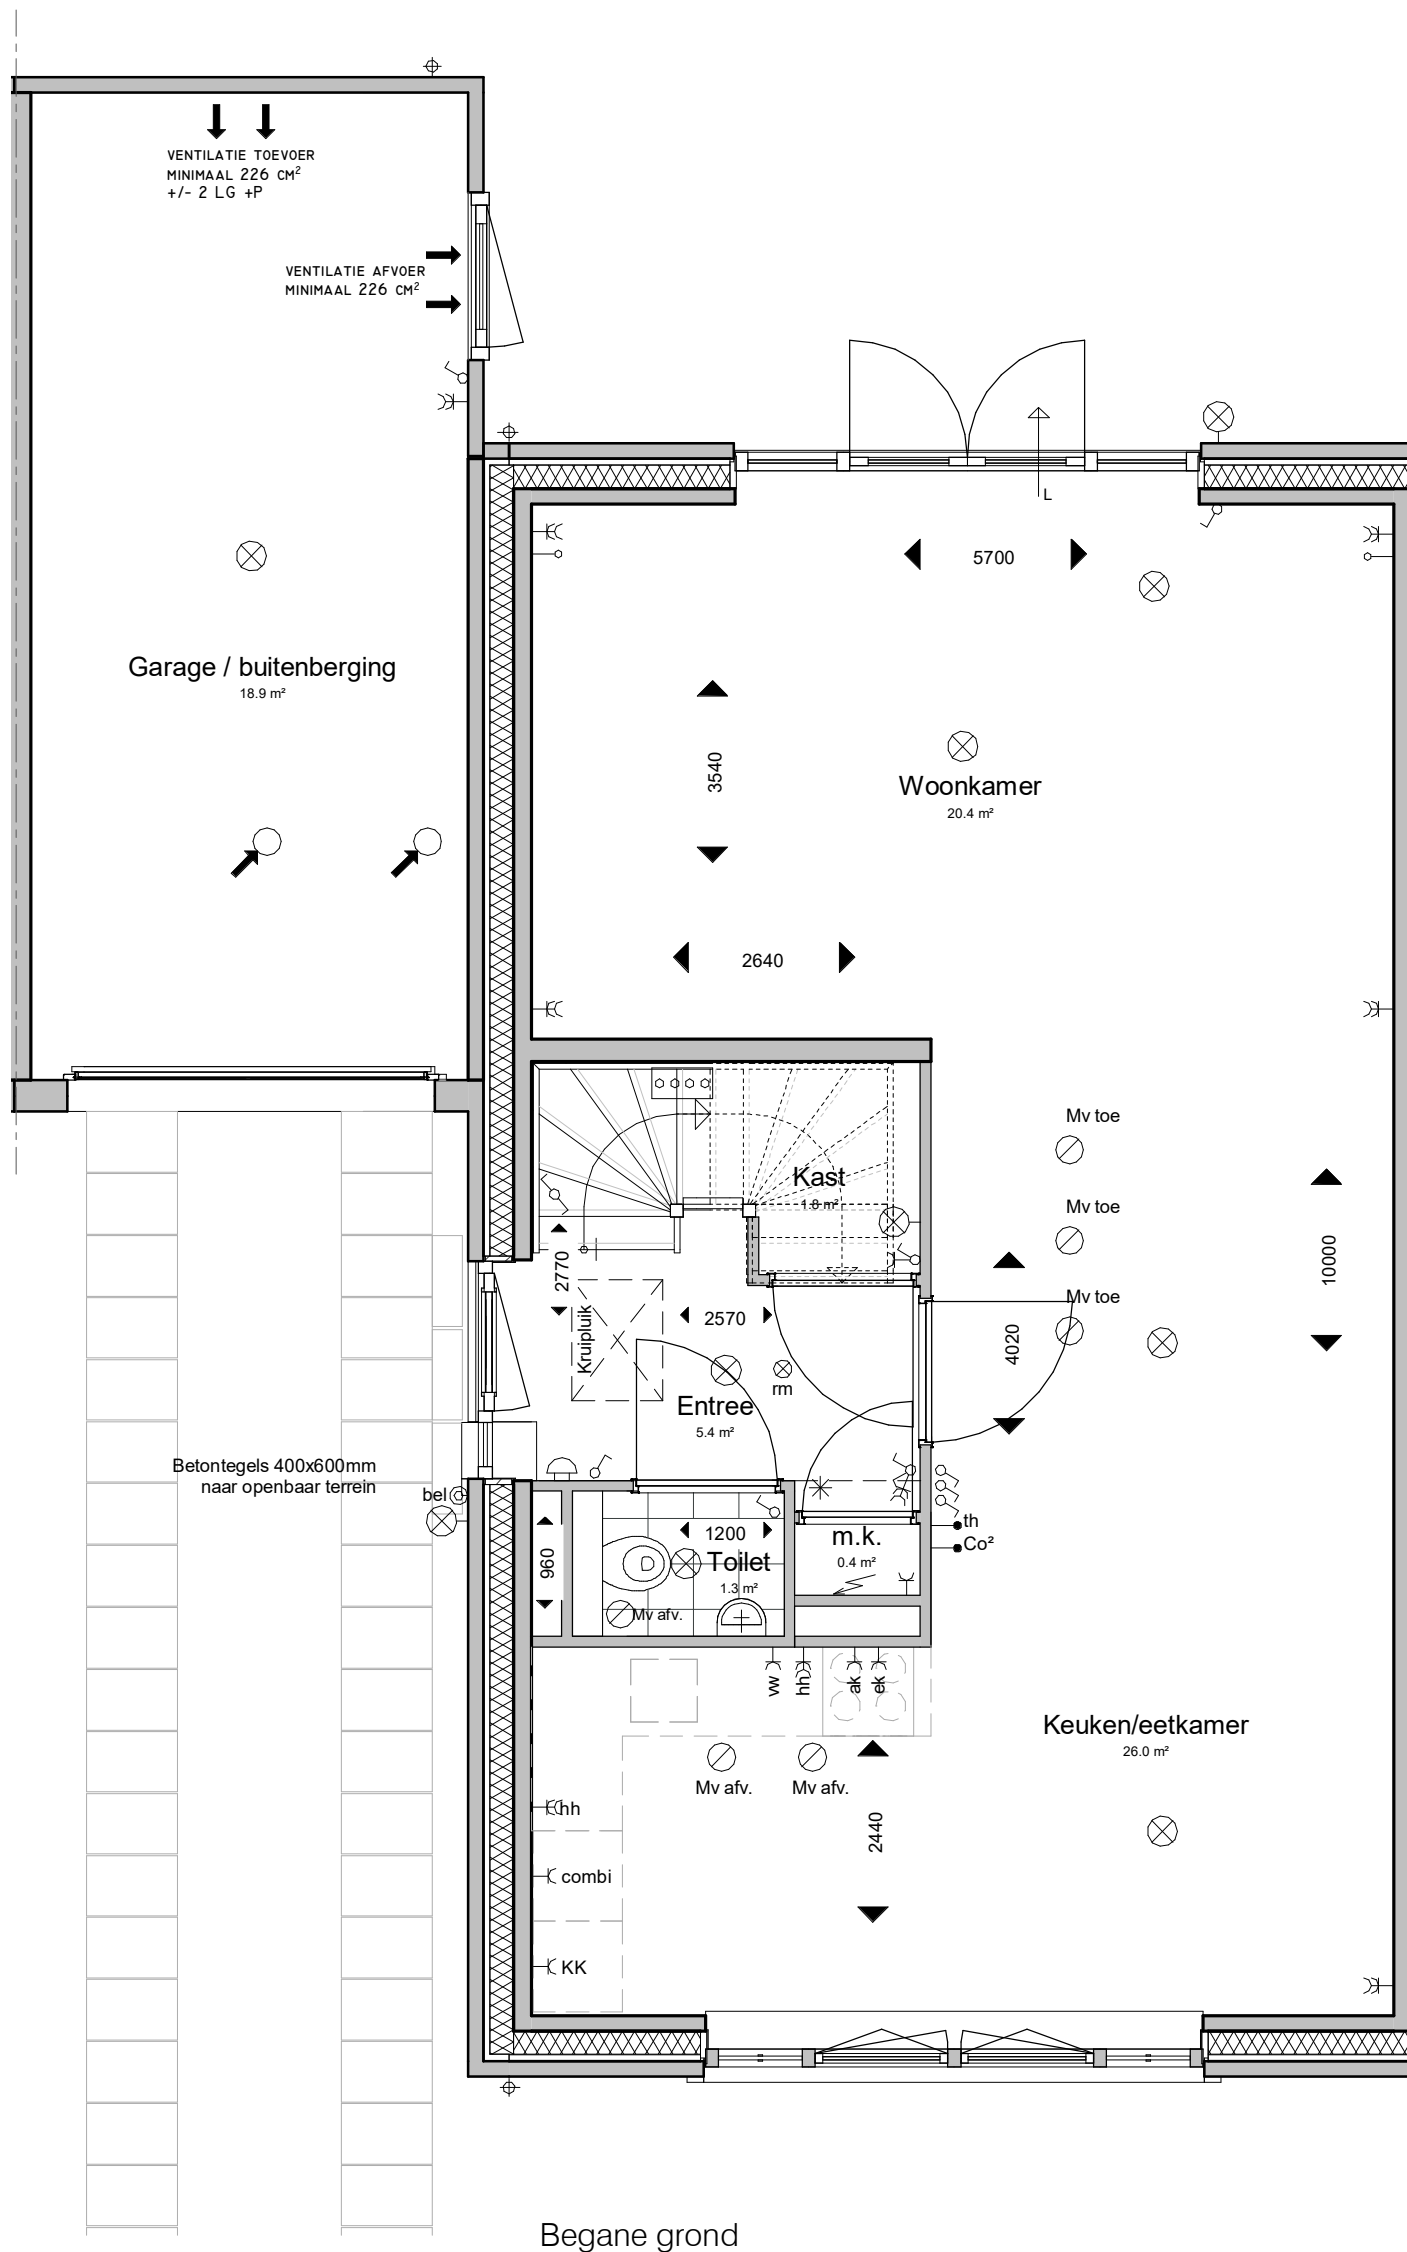

ADRES : Groeneweg 38, 3059 LC Rotterdam
 EMAIL : info@knaapmaatwoningen.nl
 TELEFOON : 010 - 2221000
 WEBSITE : www.knaapmaatwoningen.nl

OPDRACHTGEVER :

Knaap Maatwoningen
 Groeneweg 38, 3059 LC Rotterdam
 Westvaartpark, Hazerswoude-Rijndijk

PROJECT :

Blok 1

ONDERDEEL :

Begane grond

PROJECTNUMMER :

120-8103


SCHAAL : 1:50

FORMAAT : A3

DATUM : 15-04-2021

BLAD :

12 BN-3_type C

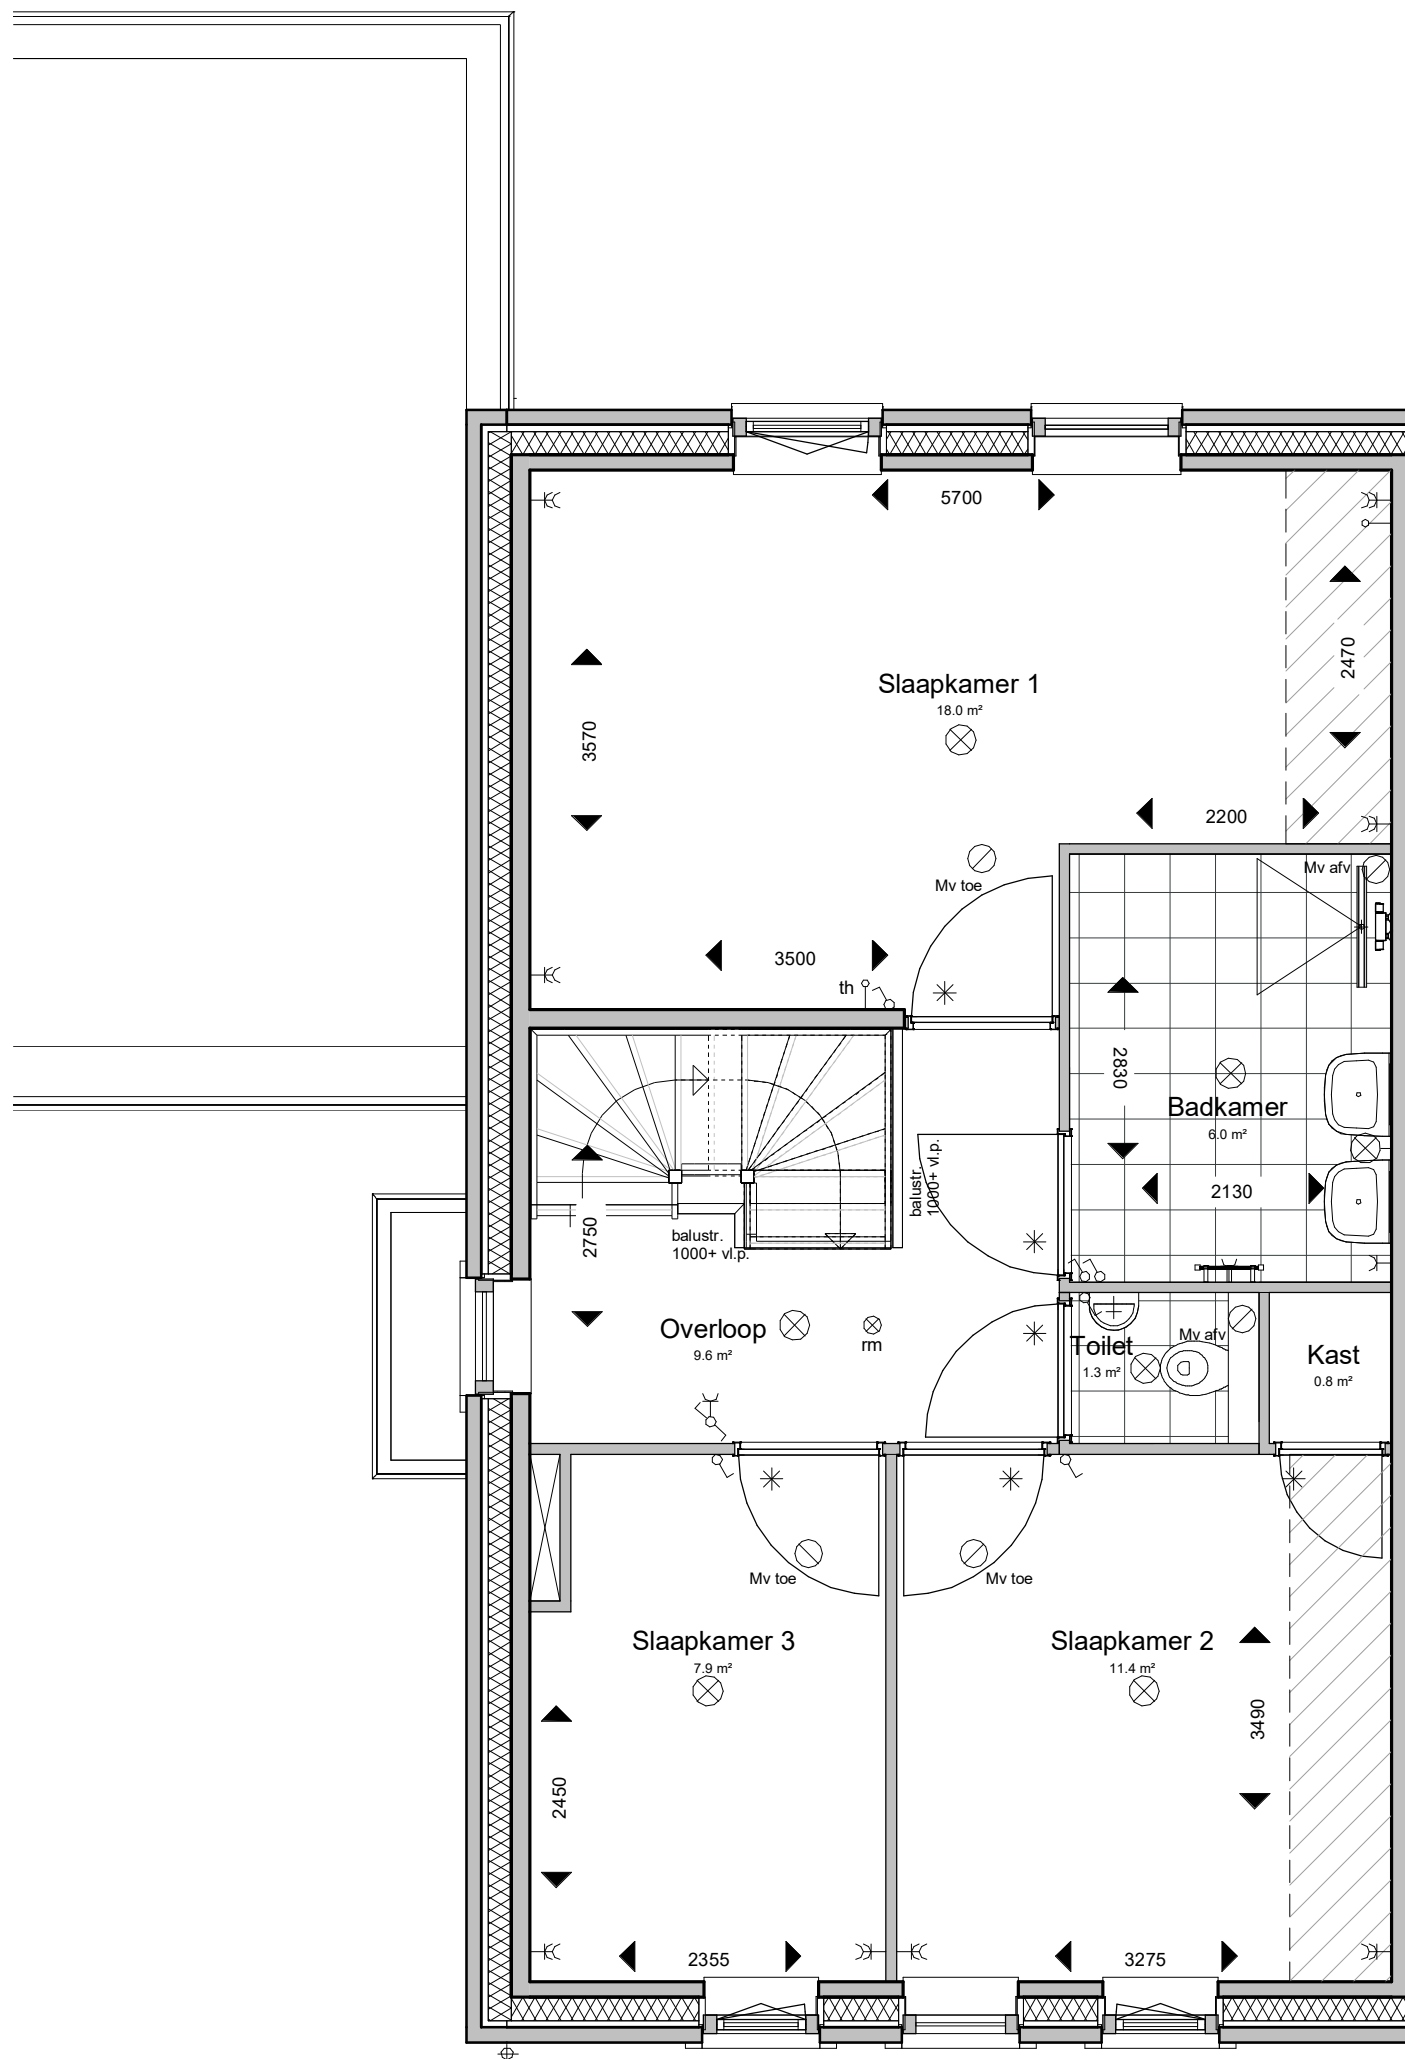

1e verdieping



ADRES : Groeneweg 38, 3059 LC Rotterdam TELEFOON : 010 - 2221000
 EMAIL : info@knaapmaatwoningen.nl WEBSITE : www.knaapmaatwoningen.nl

OPDRACHTGEVER :

Knaap Maatwoningen
 Groeneweg 38, 3059 LC Rotterdam
 Westvaartpark, Hazerswoude-Rijndijk
 Blok 1

PROJECT :

1e Verdieping

ONDERDEEL :

PROJECTNUMMER :

120-8103


SCHAAL : 1:50

FORMAAT : A3

DATUM : 15-04-2021

BLAD :

13 BN-3_type C

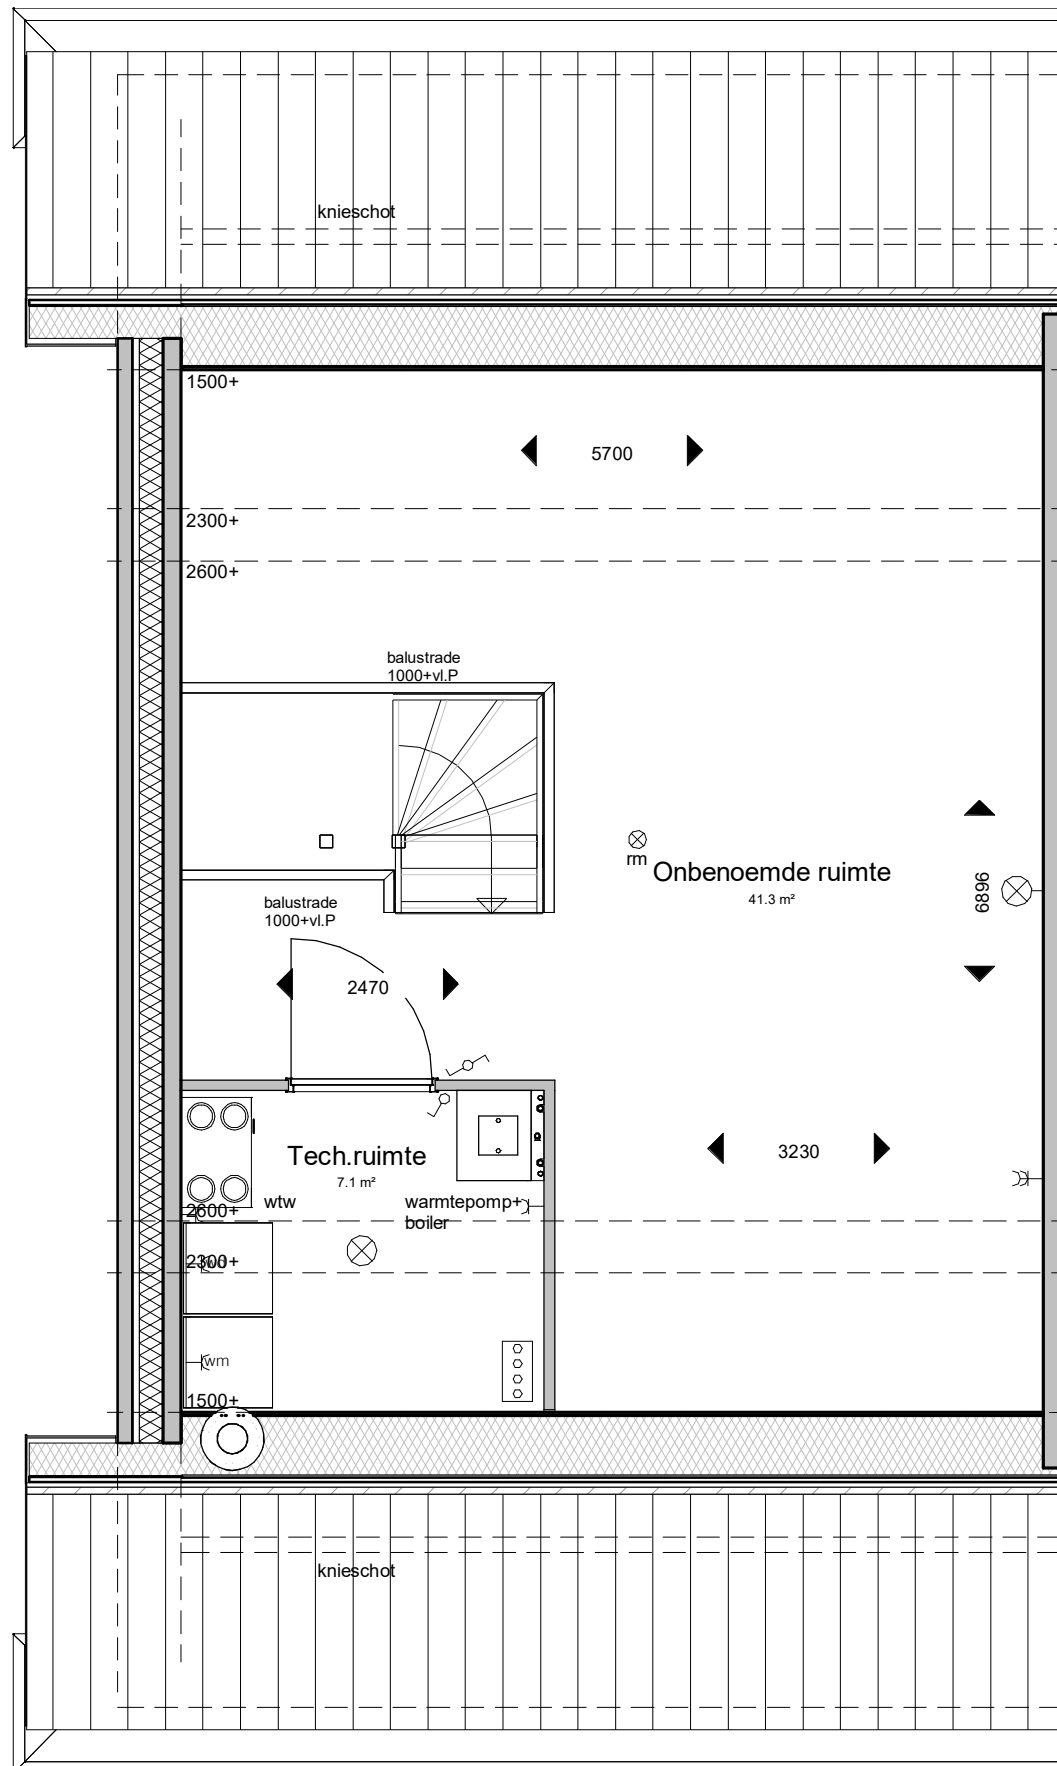

2e verdieping



ADRES : Groeneweg 38, 3059 LC Rotterdam TELEFOON : 010 - 2221000
 EMAIL : info@knaapmaatwoningen.nl WEBSITE : www.knaapmaatwoningen.nl

OPDRACHTGEVER :

Knaap Maatwoningen
 Groeneweg 38, 3059 LC Rotterdam
 Westvaartpark, Hazerswoude-Rijndijk
 Blok 1

PROJECT :

ONDERDEEL :

2e Verdieping

PROJECTNUMMER :

120-8103

SCHAAL : 1:50

FORMAAT : A3

DATUM : 15-04-2021

BLAD :

14 BN-3_type C




Voorgevel


Achtergevel



Linker zijgevel

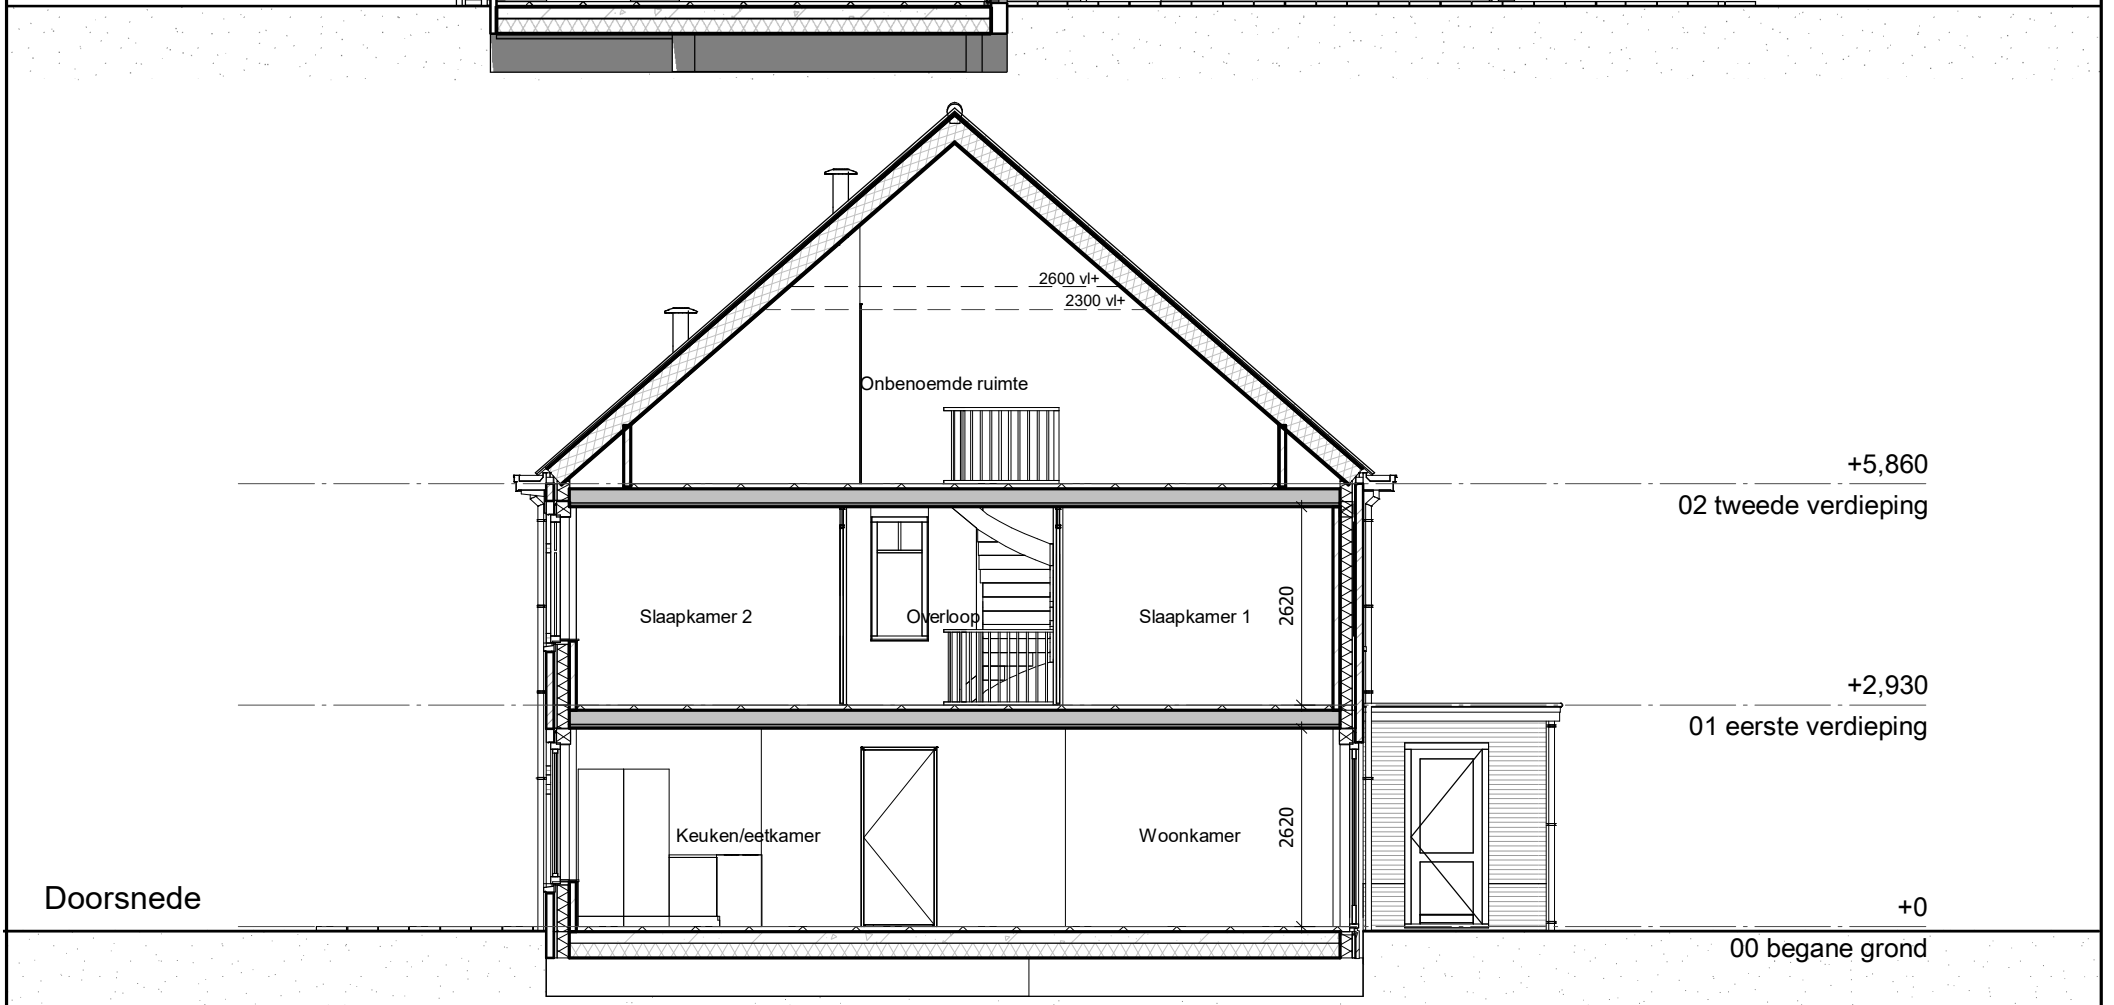

Doorsnede

| | | |
|--|--|--|
|  | OPDRACHTGEVER : Knaap Maatwoningen Groeneweg 38, 3059 LC Rotterdam | PROJECTNUMMER : 120-8103 |
| | PROJECT : Westvaartpark, Hazerswoude-Rijndijk Blok 1 | SCHAAL : 1:50 FORMAAT : A3 DATUM : 15-04-2021 |
| ONDERDEEL : Gevels en doorsnede | BLAD : 15 BN-3_type C | |
| ADRES : Groeneweg 38, 3059 LC Rotterdam EMAIL : info@knaapmaatwoningen.nl | TELEFOON : 010 - 2221000 WEBSITE : www.knaapmaatwoningen.nl | |