
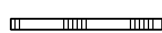



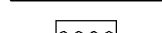
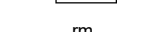





Bouwnummer 112  
Type Kad sp

## Renvooi interieur


### binnenwanden

-  gipsblokken dik 70mm
-  gipsblokken zware uitvoering (-20dB) dik 70mm
-  gipsblokken hydro dik 70mm
-  hsb wand
-  kalkzandsteen dik 120mm / 100mm
-  verdeler vloerverwarming
-  rookmelder, niet-ioniserend
-  omvormer

### vloeren

-  Breedplaatvloer conform opgave constructeur
-  Geïsoleerde ribbenvloer dik 350mm Rc=3,7 m2KW

### binnendeuren

-  stalen kozijn met stompe deur  
- standaard 930x2315  
- tenzij anders aangegeven  
- mk. 730x2315

### \* binnendeur met bovenlicht


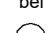

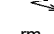



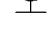



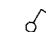

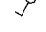










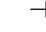
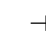
### tegelwerk

- vloertegels** keramische tegels 450x450mm
- wandtegels** keramische tegels 350x400mm  
toilettruimte : tot 1500+vl  
badkamer : tot 2100+vl



### Algemeen

-  pui WBDBO 30min.
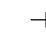
## Renvooi elektra

-  drukknop bel
-  bel
-  meterkast
-  rookmelder, niet-ioniserend
-  aansluitpunt verlichting plafond
-  aansluitpunt verlichting wand
-  mechanisch ventilatie punt
-  centraal aardpunt
-  loze leiding
-  thermostaat
-  Co<sup>2</sup> sensor
-  schakelaar enkelpolig
-  wisselschakelaar enkelpolig
-  serieschakelaar enkelpolig
-  schakelaar enkelpolig met wandcontactdoos
-  wandcontactdoos met randaarde
-  wandcontactdoos dubbel met randaarde
-  wandcontactdoos met randaarde dubbel t.b.v. koelkast
-  wandcontactdoos met randaarde dubbel t.b.v. oven/magnetron
-  wandcontactdoos met randaarde t.b.v. afzuigkap
-  wandcontactdoos dubbel met randaarde t.b.v. huishoudelijk gebruik
-  wandcontactdoos met randaarde t.b.v. vaatwasser
-  wandcontactdoos met randaarde t.b.v. wasmachine
-  wandcontactdoos met randaarde t.b.v. wasdroger
-  elektrisch koken
-  wandcontactdoos met randaarde dubbel naast elkaar

## Renvooi overig

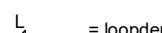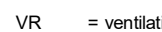-  = loopdeur buitenkozijn dubbele tuindeur
-  VR = ventilatierooster garage 300x200mm (storax rooster type 411)

-  gekrijtstreep gebied



### OPDRACHTGEVER

Knaap Maatwoningen  
Groeneweg 38, 3059 LC Rotterdam  
Westvaartpark, Hazerswoude-Rijndijk  
Blok 14

### PROJECT

Voorblad

### ONDERDEEL

### PROJECTNUMMER :

122-8103

SCHAAL : 1:50


FORMAAT : A3

DATUM : 18-03-2024

### BLAD :

28 BN-112

ADRES : Groeneweg 38, 3059 LC Rotterdam TELEFOON : 010 - 2221000  
EMAIL : info@knaap.nl WEBSITE : www.knaap.nl

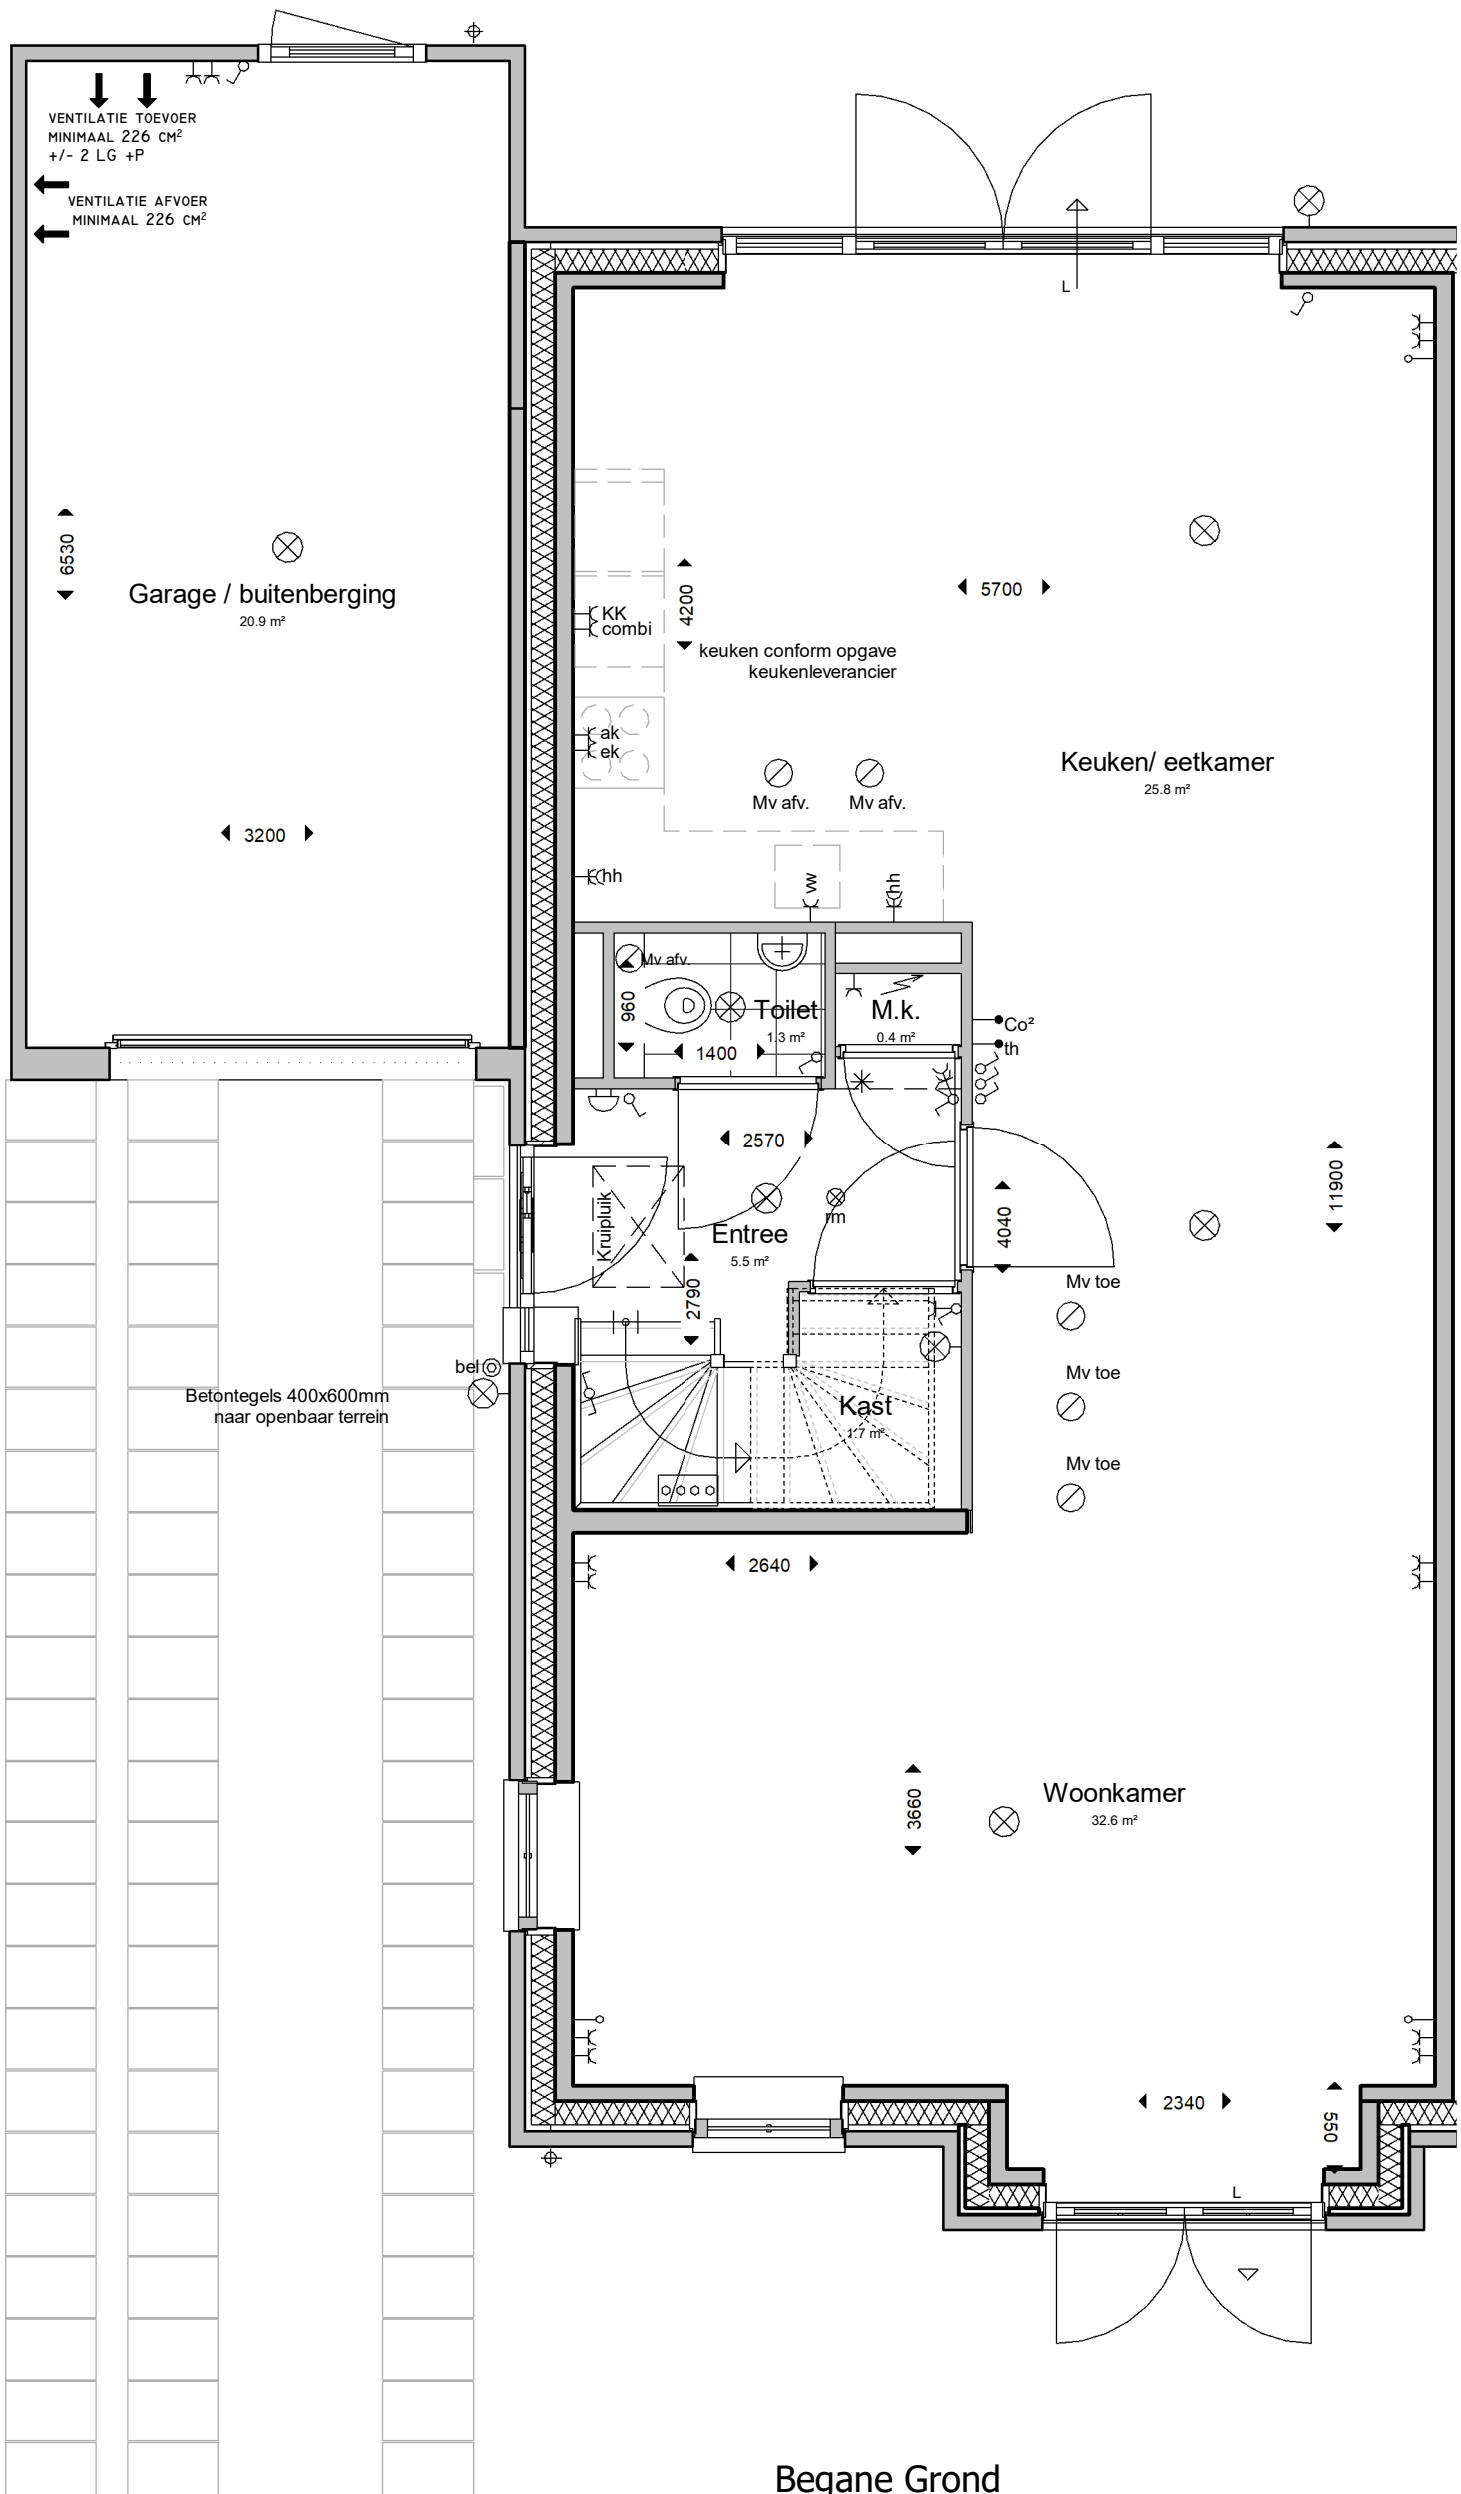


Begane Grond



<b>OPDRACHTGEVER</b>	: Knaap Maatwoningen	<b>PROJECTNUMMER :</b>	<b>122-8103</b>
	: Groeneweg 38, 3059 LC Rotterdam		<b>SCHAAL :</b> 1:50
<b>PROJECT</b>	: Westvaartpark, Hazerswoude-Rijndijk	<b>FORMAAT :</b> A3	<b>DATUM :</b> 18-03-2024
	: Blok 14	<b>BLAD :</b>	
<b>ONDERDEEL</b>	: Begane Grond	<b>29 BN-112</b>	

**ADRES** : Groeneweg 38, 3059 LC Rotterdam **TELEFOON** : 010 - 2221000  
**EMAIL** : info@knaap.nl **WEBSITE** : www.knaap.nl

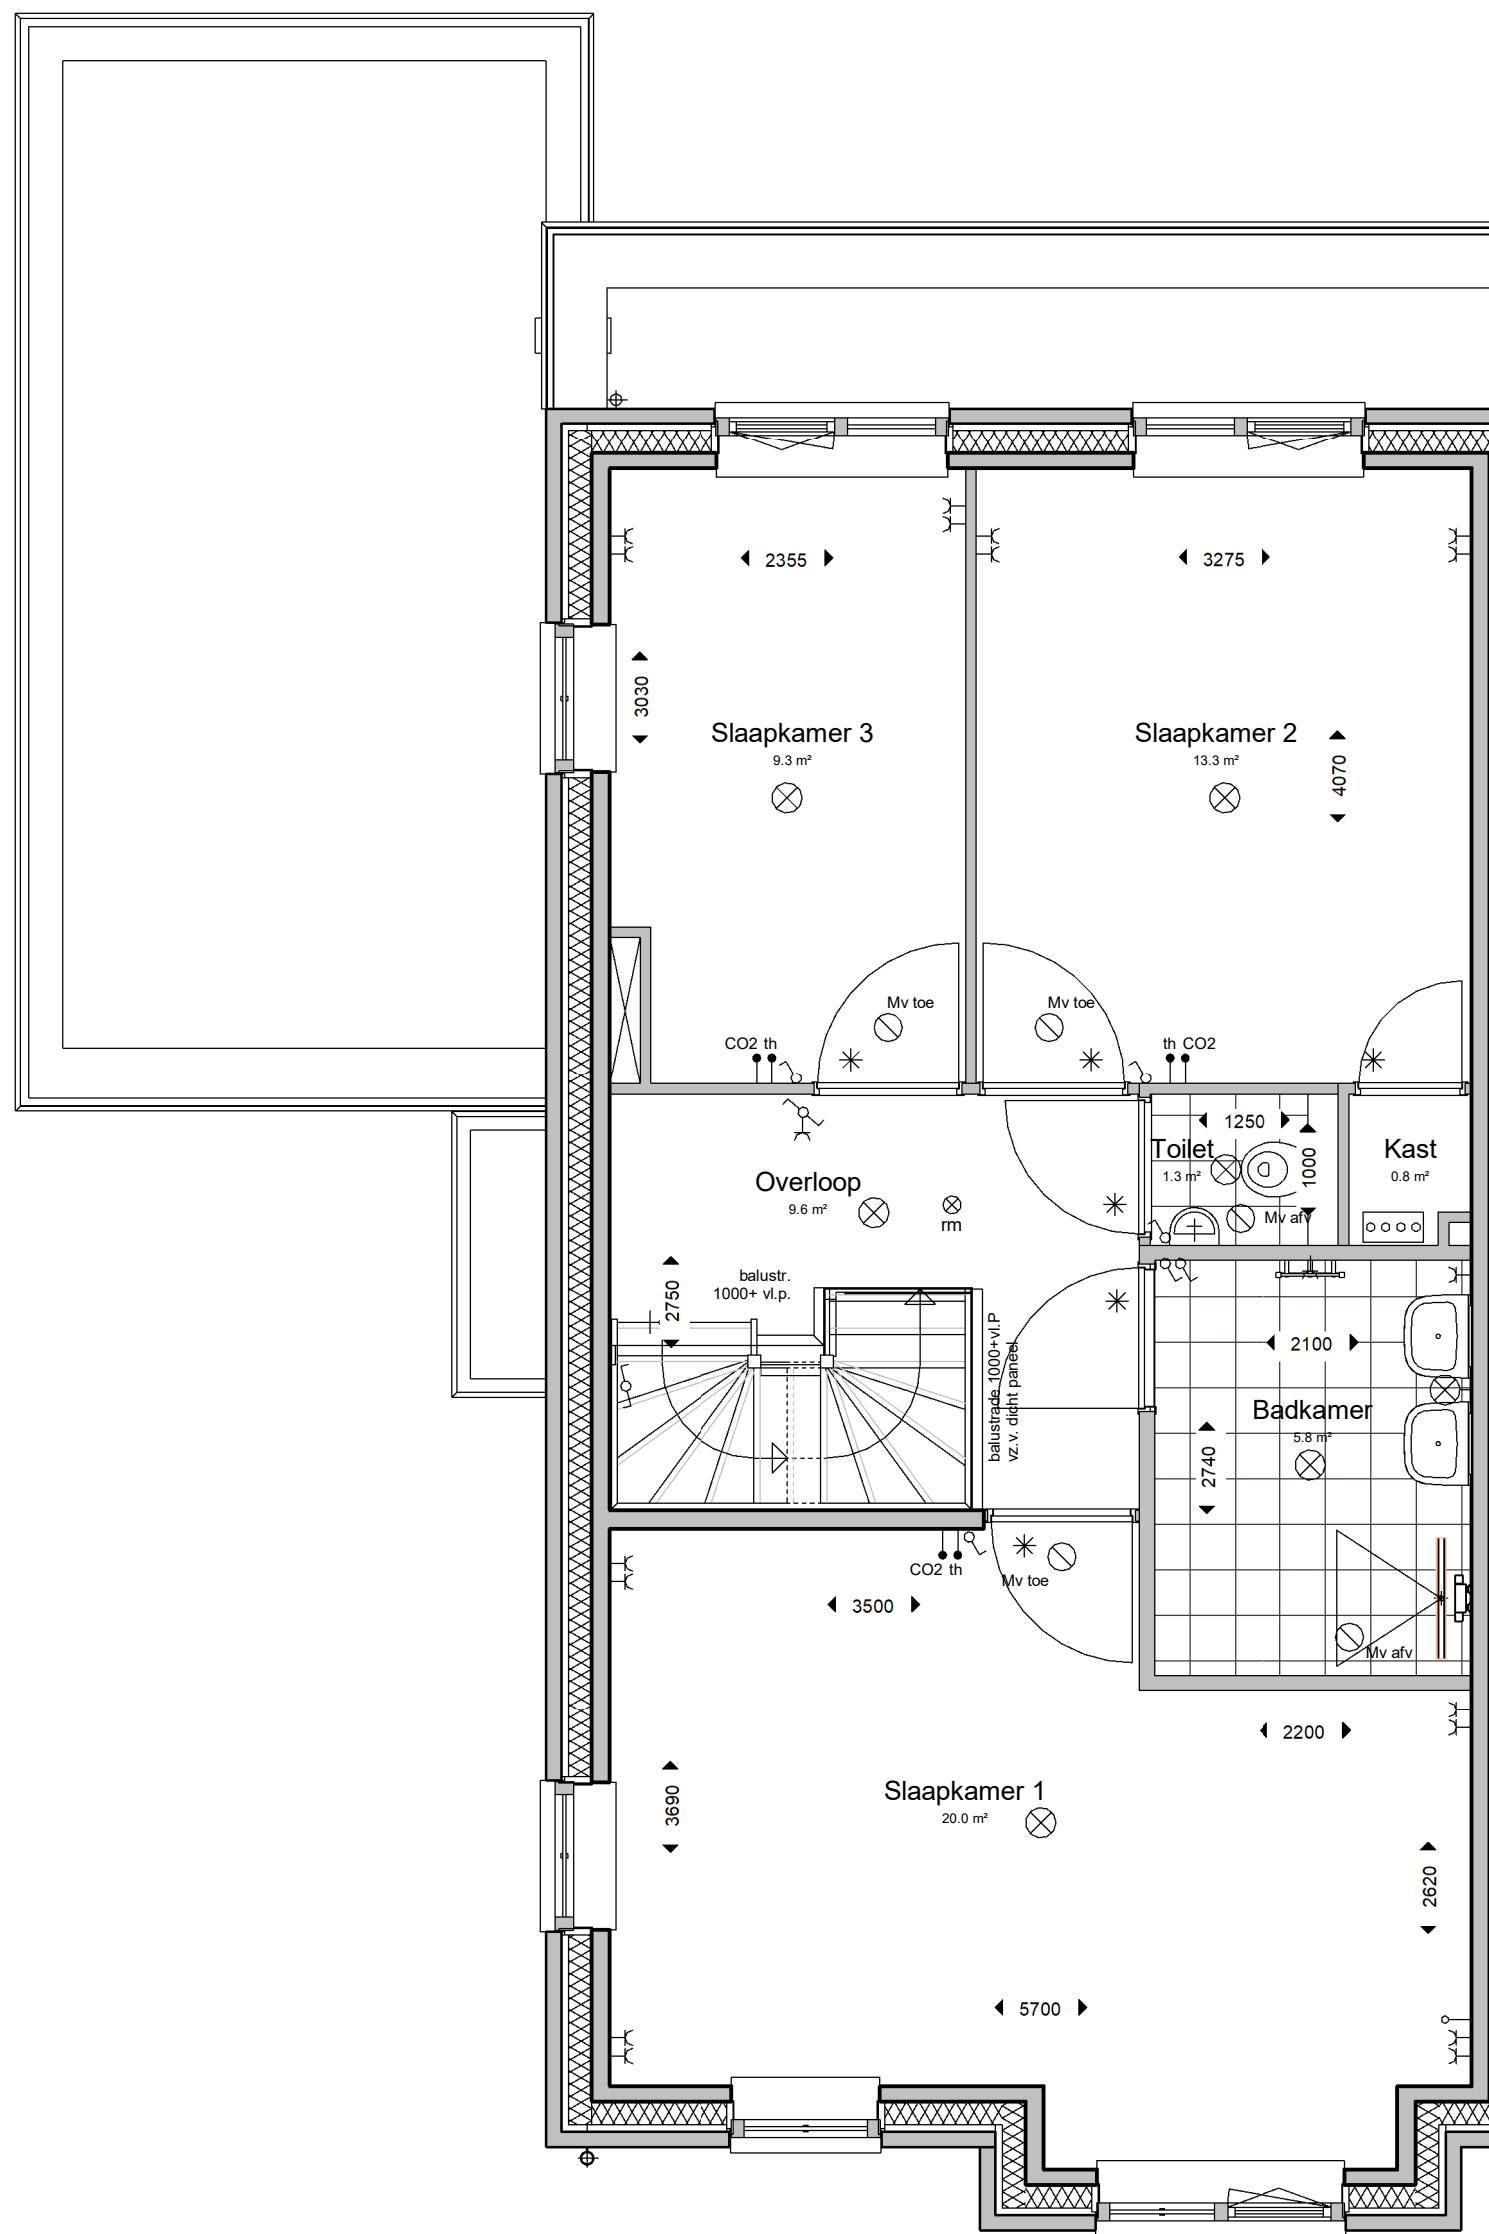

1e Verdieping



ADRES : Groeneweg 38, 3059 LC Rotterdam TELEFOON : 010 - 2221000  
 EMAIL : info@knaap.nl WEBSITE : www.knaap.nl

OPDRACHTGEVER :

Knaap Maatwoningen  
 Groeneweg 38, 3059 LC Rotterdam  
 Westvaartpark, Hazerswoude-Rijndijk  
 Blok 14

PROJECT :

1e Verdieping

ONDERDEEL :

PROJECTNUMMER :

122-8103


SCHAAL : 1:50

FORMAAT : A3

DATUM : 18-03-2024

BLAD :

30 BN-112

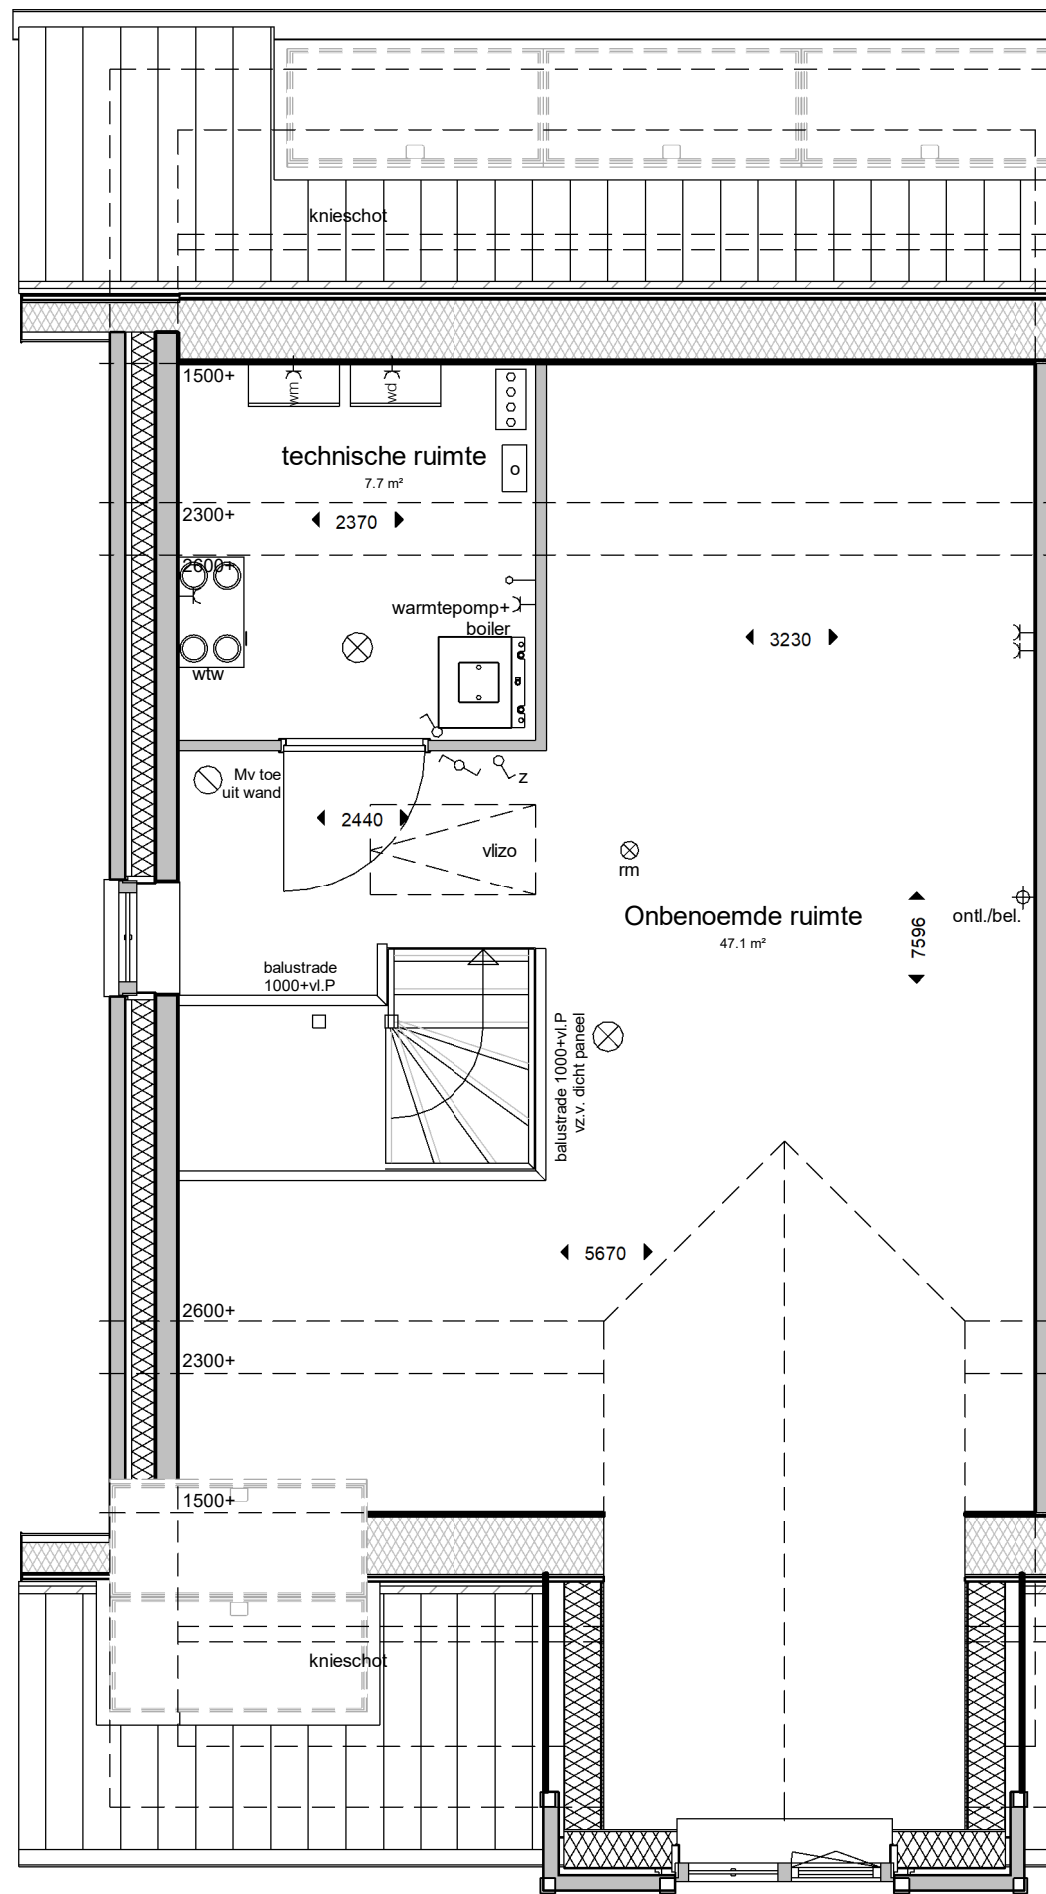

2e Verdieping



ADRES : Groeneweg 38, 3059 LC Rotterdam TELEFOON : 010 - 2221000  
 EMAIL : info@knaap.nl WEBSITE : www.knaap.nl

OPDRACHTGEVER :

Knaap Maatwoningen  
 Groeneweg 38, 3059 LC Rotterdam

PROJECT :

Westvaartpark, Hazerswoude-Rijndijk  
 Blok 14

ONDERDEEL :

2e Verdieping

PROJECTNUMMER :

122-8103


SCHAAL : 1:50

FORMAAT : A3

DATUM : 18-03-2024

BLAD :

31 BN-112

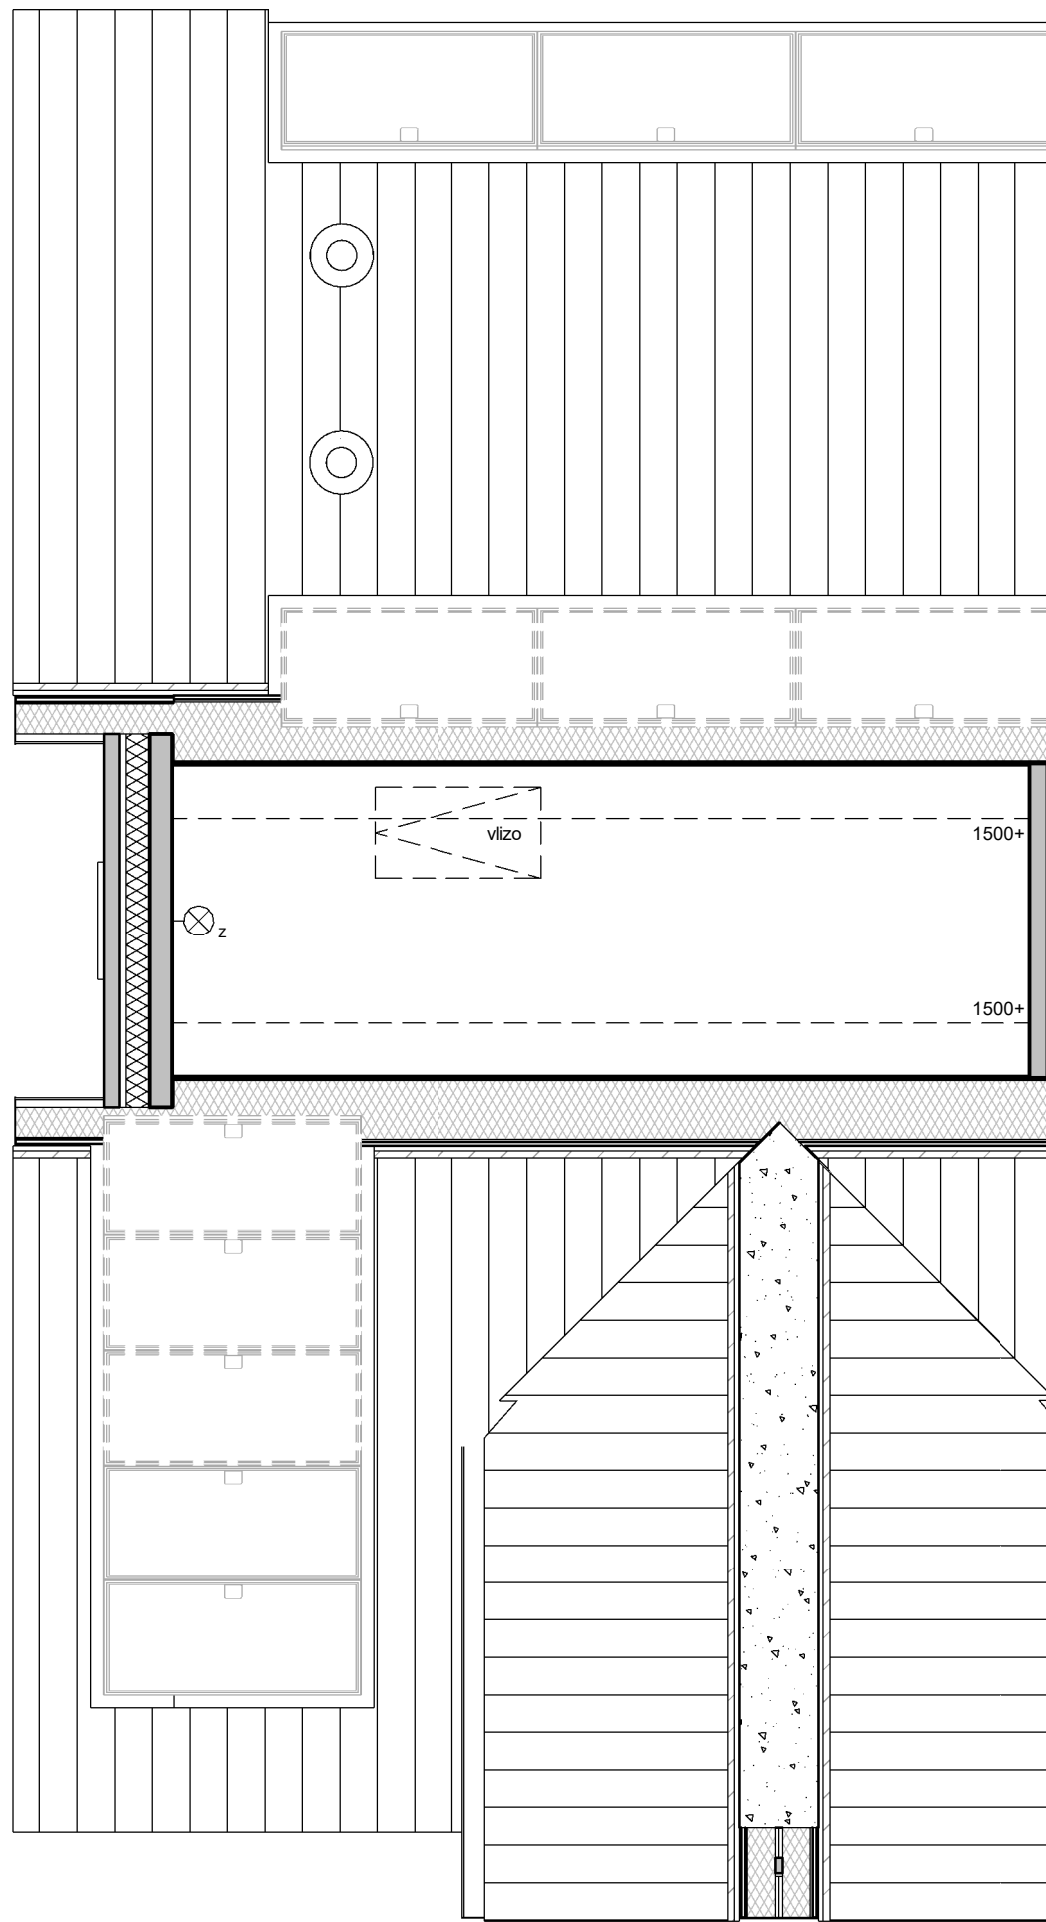

Zolder



ADRES : Groeneweg 38, 3059 LC Rotterdam TELEFOON : 010 - 2221000  
 EMAIL : info@knaap.nl WEBSITE : www.knaap.nl

OPDRACHTGEVER :

Knaap Maatwoningen  
 Groeneweg 38, 3059 LC Rotterdam

PROJECT :

Westvaartpark, Hazerswoude-Rijndijk  
 Blok 14

ONDERDEEL :

Zolder

PROJECTNUMMER :

122-8103

SCHAAL : 1:50

FORMAAT : A3

DATUM : 18-03-2024

BLAD :

32 BN-112



Voorgevel



Achtergevel



Rechter zijgevel



ADRES : Groeneweg 38, 3059 LC Rotterdam TELEFOON : 010 - 2221000  
 EMAIL : info@knaap.nl WEBSITE : www.knaap.nl

OPDRACHTGEVER :

Knaap Maatwoningen  
 Groeneweg 38, 3059 LC Rotterdam

PROJECT :

Westvaartpark, Hazerswoude-Rijndijk  
 Blok 14

ONDERDEEL :

Gevels

PROJECTNUMMER :

122-8103


SCHAAL : 1:50

FORMAAT : A3

DATUM : 18-03-2024

BLAD :

33 BN-112

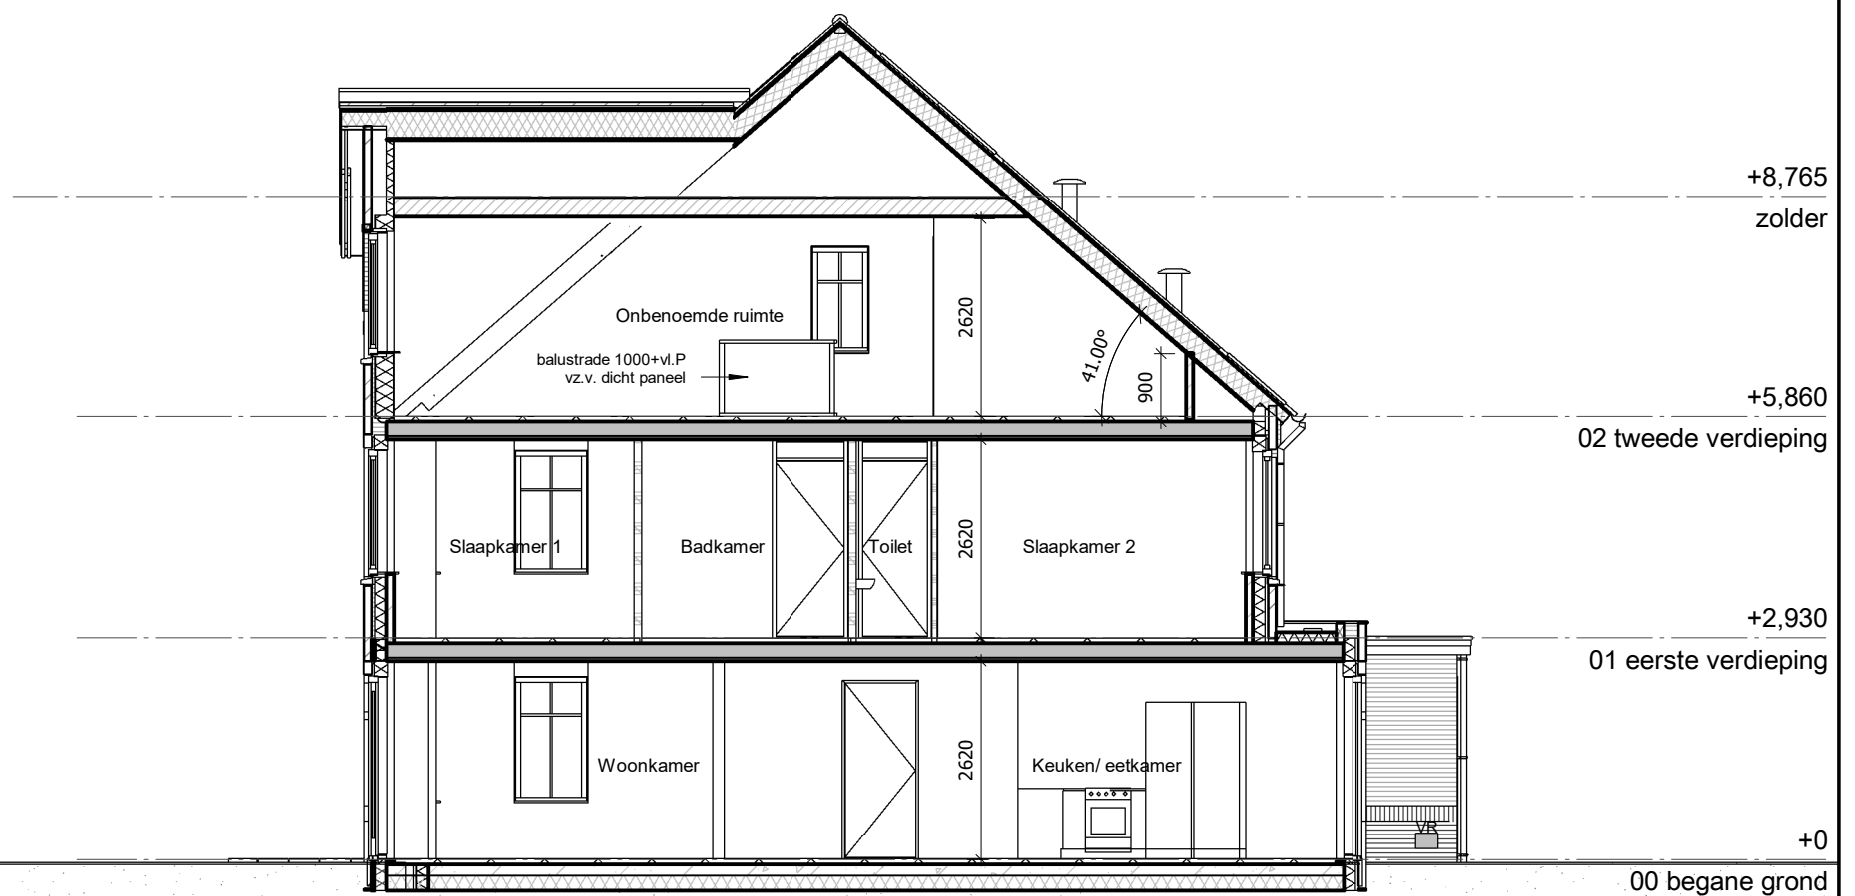

Doorsnede



ADRES : Groeneweg 38, 3059 LC Rotterdam TELEFOON : 010 - 2221000  
 EMAIL : info@knaap.nl WEBSITE : www.knaap.nl

OPDRACHTGEVER : Knaap Maatwoningen  
 Groeneweg 38, 3059 LC Rotterdam  
 PROJECT : Westvaartpark, Hazerswoude-Rijndijk  
 Blok 14  
 ONDERDEEL : Doorsnede

PROJECTNUMMER :  
**122-8103**  
 SCHAAL : 1:50  
 FORMAAT : A3  
 DATUM : 18-03-2024  
 BLAD :  
**34 BN-112**