

Bouwnummer 135



Impressie ter illustratie; geen rechten aan te onlenen

schaal:
formaat: A3
datum: 29-11-2024

wijzigingen:

werknummer: bladnr:
B22.766 V.135.0

Situatie



Renvooi

Bouwkundig

▲ - entree woning	
symbolen	
○ ○ HR++ dubbel glas, u-waarde conform BENG	omvormer
** gelaagd glas tbv. doorval	
△ veiligheidsglas, conform NEN3569	
⊕B glas afwijkend van standaard vgl. geluidsrapport	zonnepaneel
— metselwerk	
▨ isolatie	WP + boiler
▩ bouwmuur	mv-unit
▬ binnenwand gipsblokken	kruipluik
▬ binnenwand	vloerverdeler
■ deur in plaatstalen kozijn met bovenlicht deurmaat: 930mm, hoogte 2315mm	verwarmingselement
■ deur in plaatstalen kozijn zonder bovenlicht deurmaat: 930mm, hoogte 2315mm	ventilatie toevoer / afvoer in plafond
gd geluidswerende deur in plaatstalen kozijn zonder bovenlicht deurmaat: 930mm, hoogte 2315mm	ventilatie toevoer / afvoer in wand
⊙ gierzwaluw nestkast	
□ huismus nestkast	
□ opstelplaats wasmachine/ wasdroger	

Installaties

⊗ Centraaldoos t.b.v. verlichting	Intercom/Videfoon - Buitenpost
⊙ Centraaldoos t.b.v. optische melder	Intercom/Videfoon - Binnenpost
⊥ Wcd enkelvoudig	⊙ Bewegings- / Aanwezigheidsmelder
⊥ Wcd tweevoudig (Horizontaal)	⊙ Deurbel
⊥ Wcd tweevoudig (Verticaal)	⊙ Schel
⊥ Wcd Perilex	⊙ Rookmelder
⊥ Aansluitpunt 1 Fase - Nul - Aarde	⊙ Rookmelder op centraaldoos
⊥ Aansluitpunt bedraad	⊙ Omvormer
⊥ Aansluitpunt niet bedraad (Loze leiding)	
⊙ Enkelpolige schakelaar	
⊙ Wisselschakelaar	
⊙ Serie wisselschakelaar	
⊙ Pulsschakelaar	

Renvooi overig

▨ Niet-bijbehorende woning	■ gemeenschappelijke ruimte
▨ gekrijstreept gebied	


Afkortingen installaties


AK = Afzuigkap	IC = Intercom/Videfoon	TH = Thermostaat
ALG = Algemeen gebruik	KK = Koelkast	VV = Verdeler vloerverwarming
BEL = Beldrukker	KT = Kooktoestel	VW = Vaatwasser
BNR = Bouwnummer	LL = Loze leiding	WLP = Wandlichtpunt
BV = Buitenvoeler	MK = Groepenkast	WD = Wasdroger
CAP = Centraal aardpunt	MV = Mechanische ventilatie	WM = Wasmachine
CO = Combi-oven	OV = Omvormer pv-installatie	WP = Warmtepomp
E-RAD = Elektrische radiator	R = Optische rookmelder	WTW = Warmte terugwin unit



Bouwnummer 135

schaal: 1 : 100 wijzigingen: werknummer: bladnr:
 formaat: A3
 datum: 29-11-2024 B22.766 V.135.1

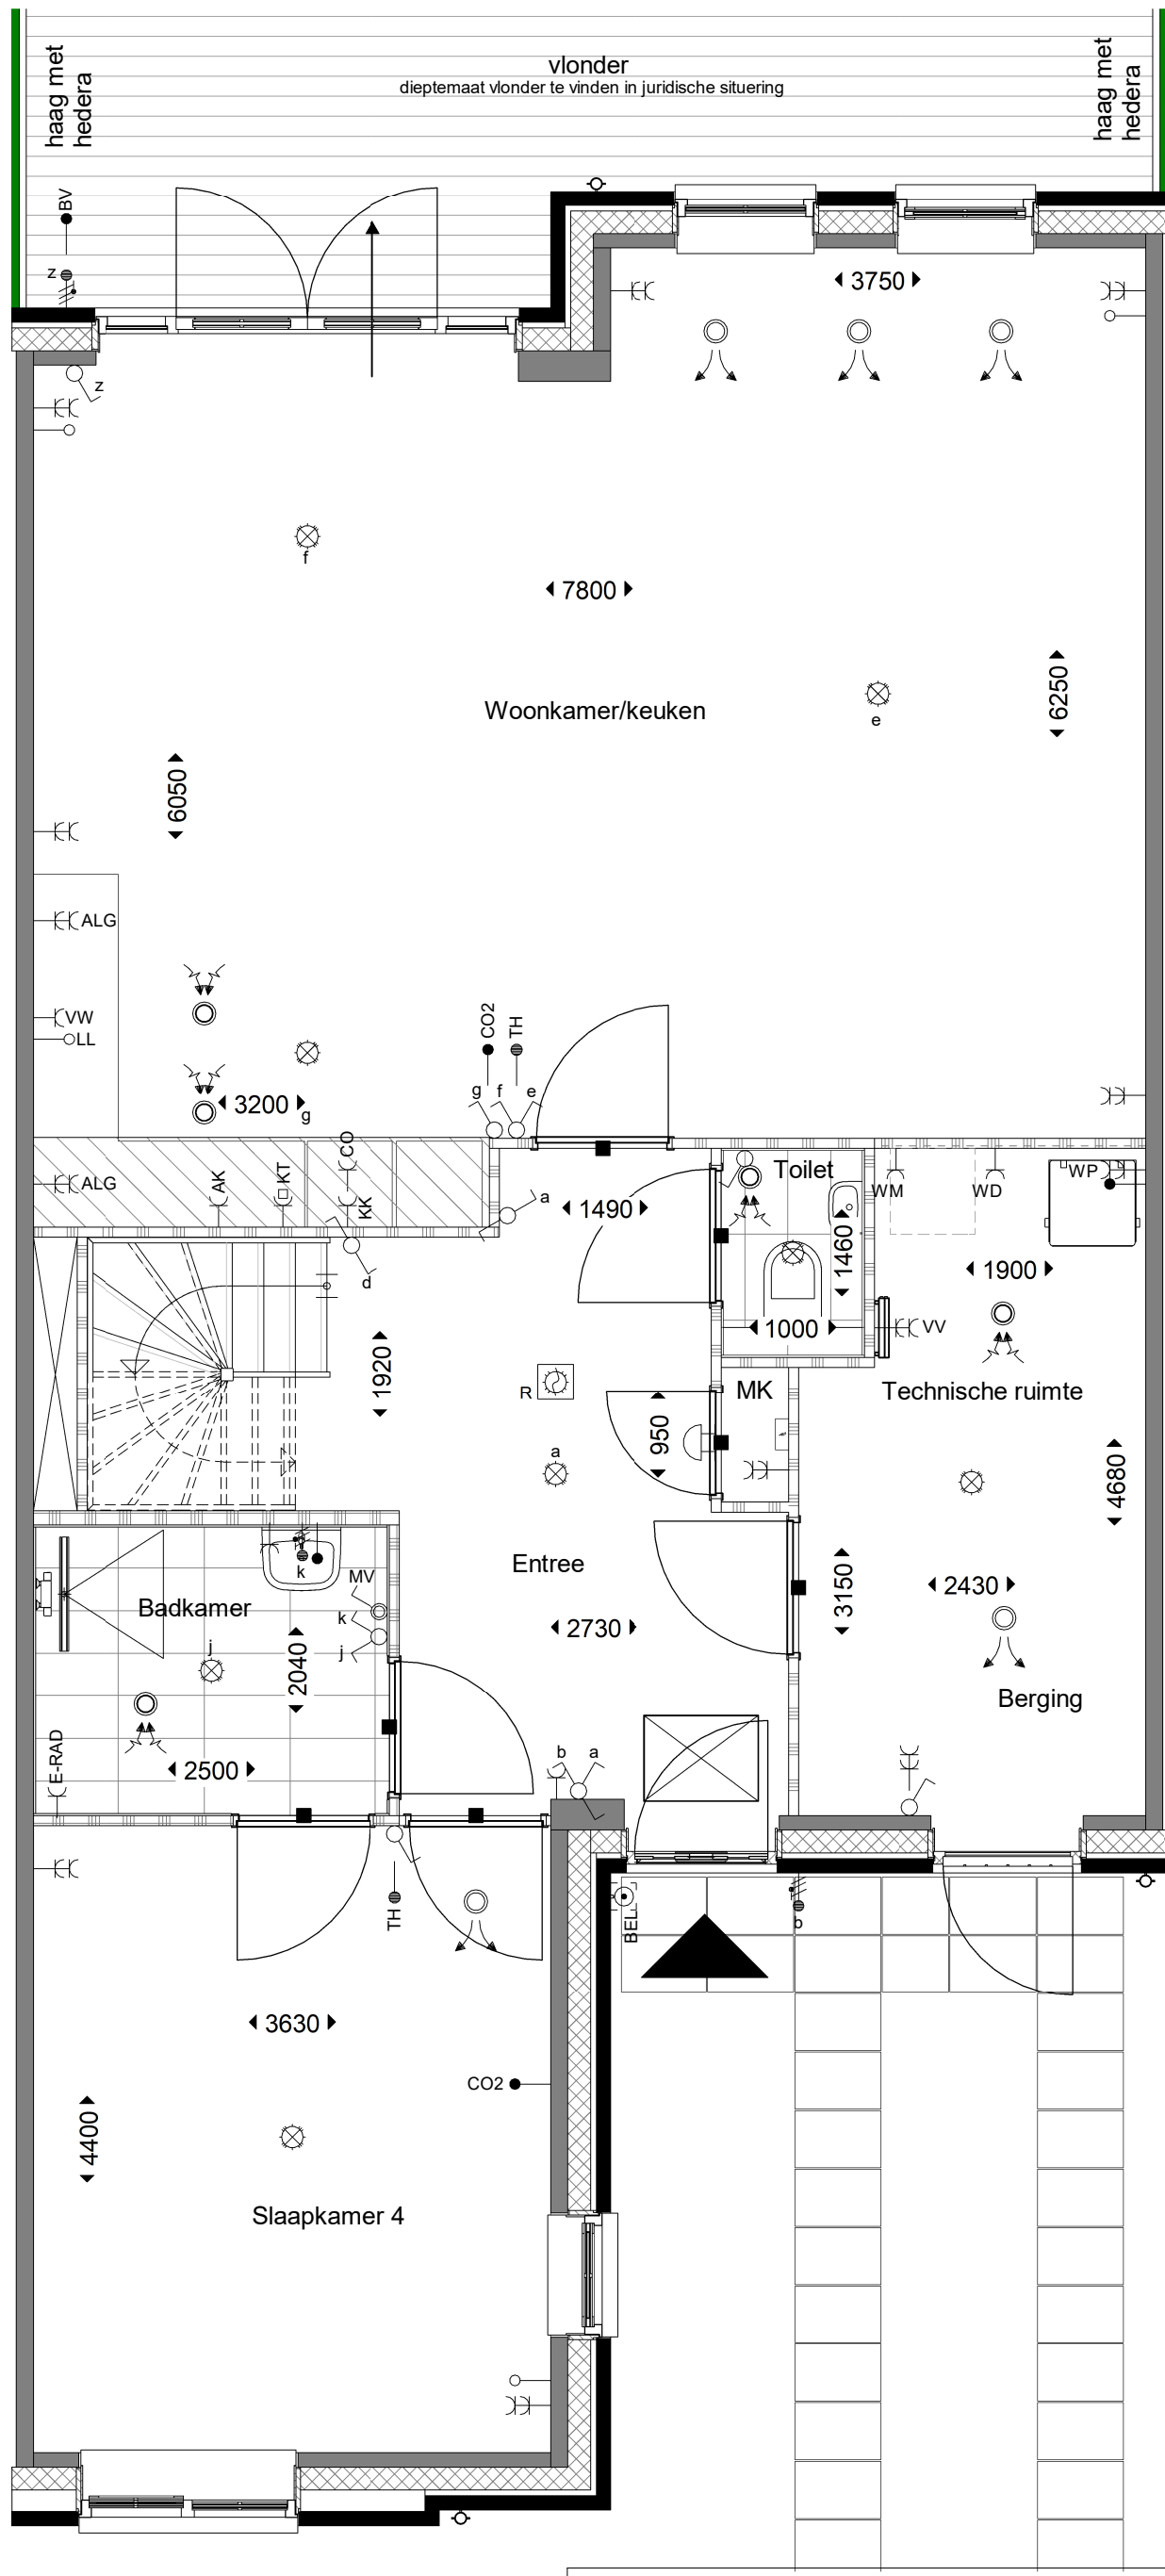

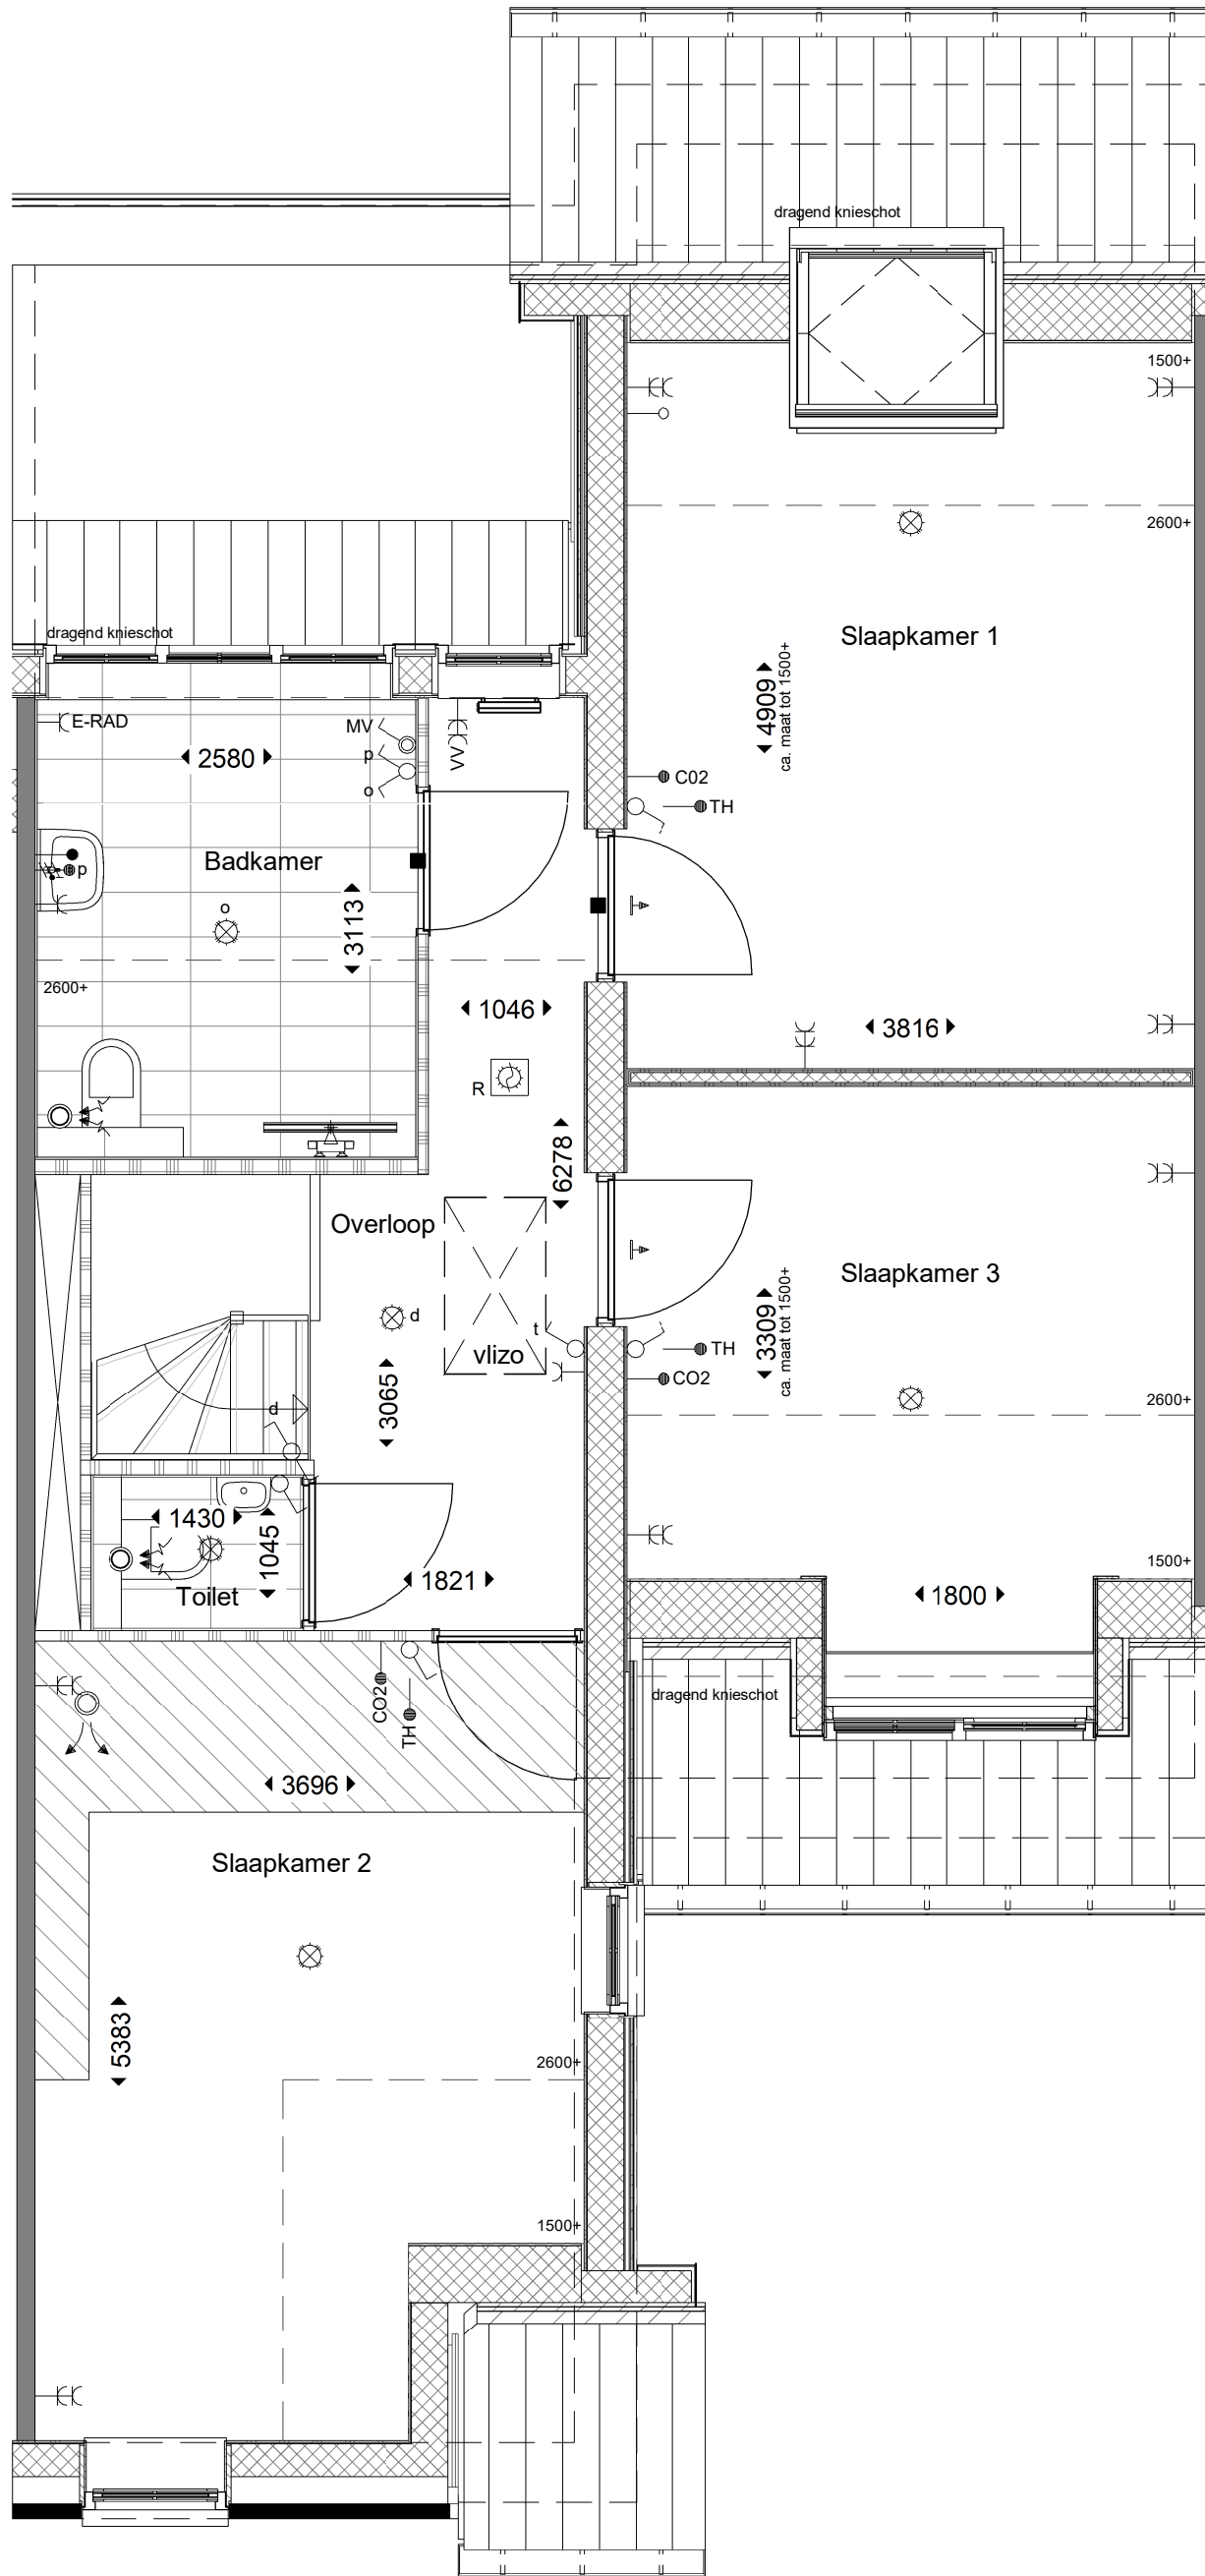

1e verdieping



Bouwnummer 135


schaal: 1 : 50
 formaat: A3
 datum: 29-11-2024

wijzigingen:

werknummer: bladnr:

B22.766

V.135.3

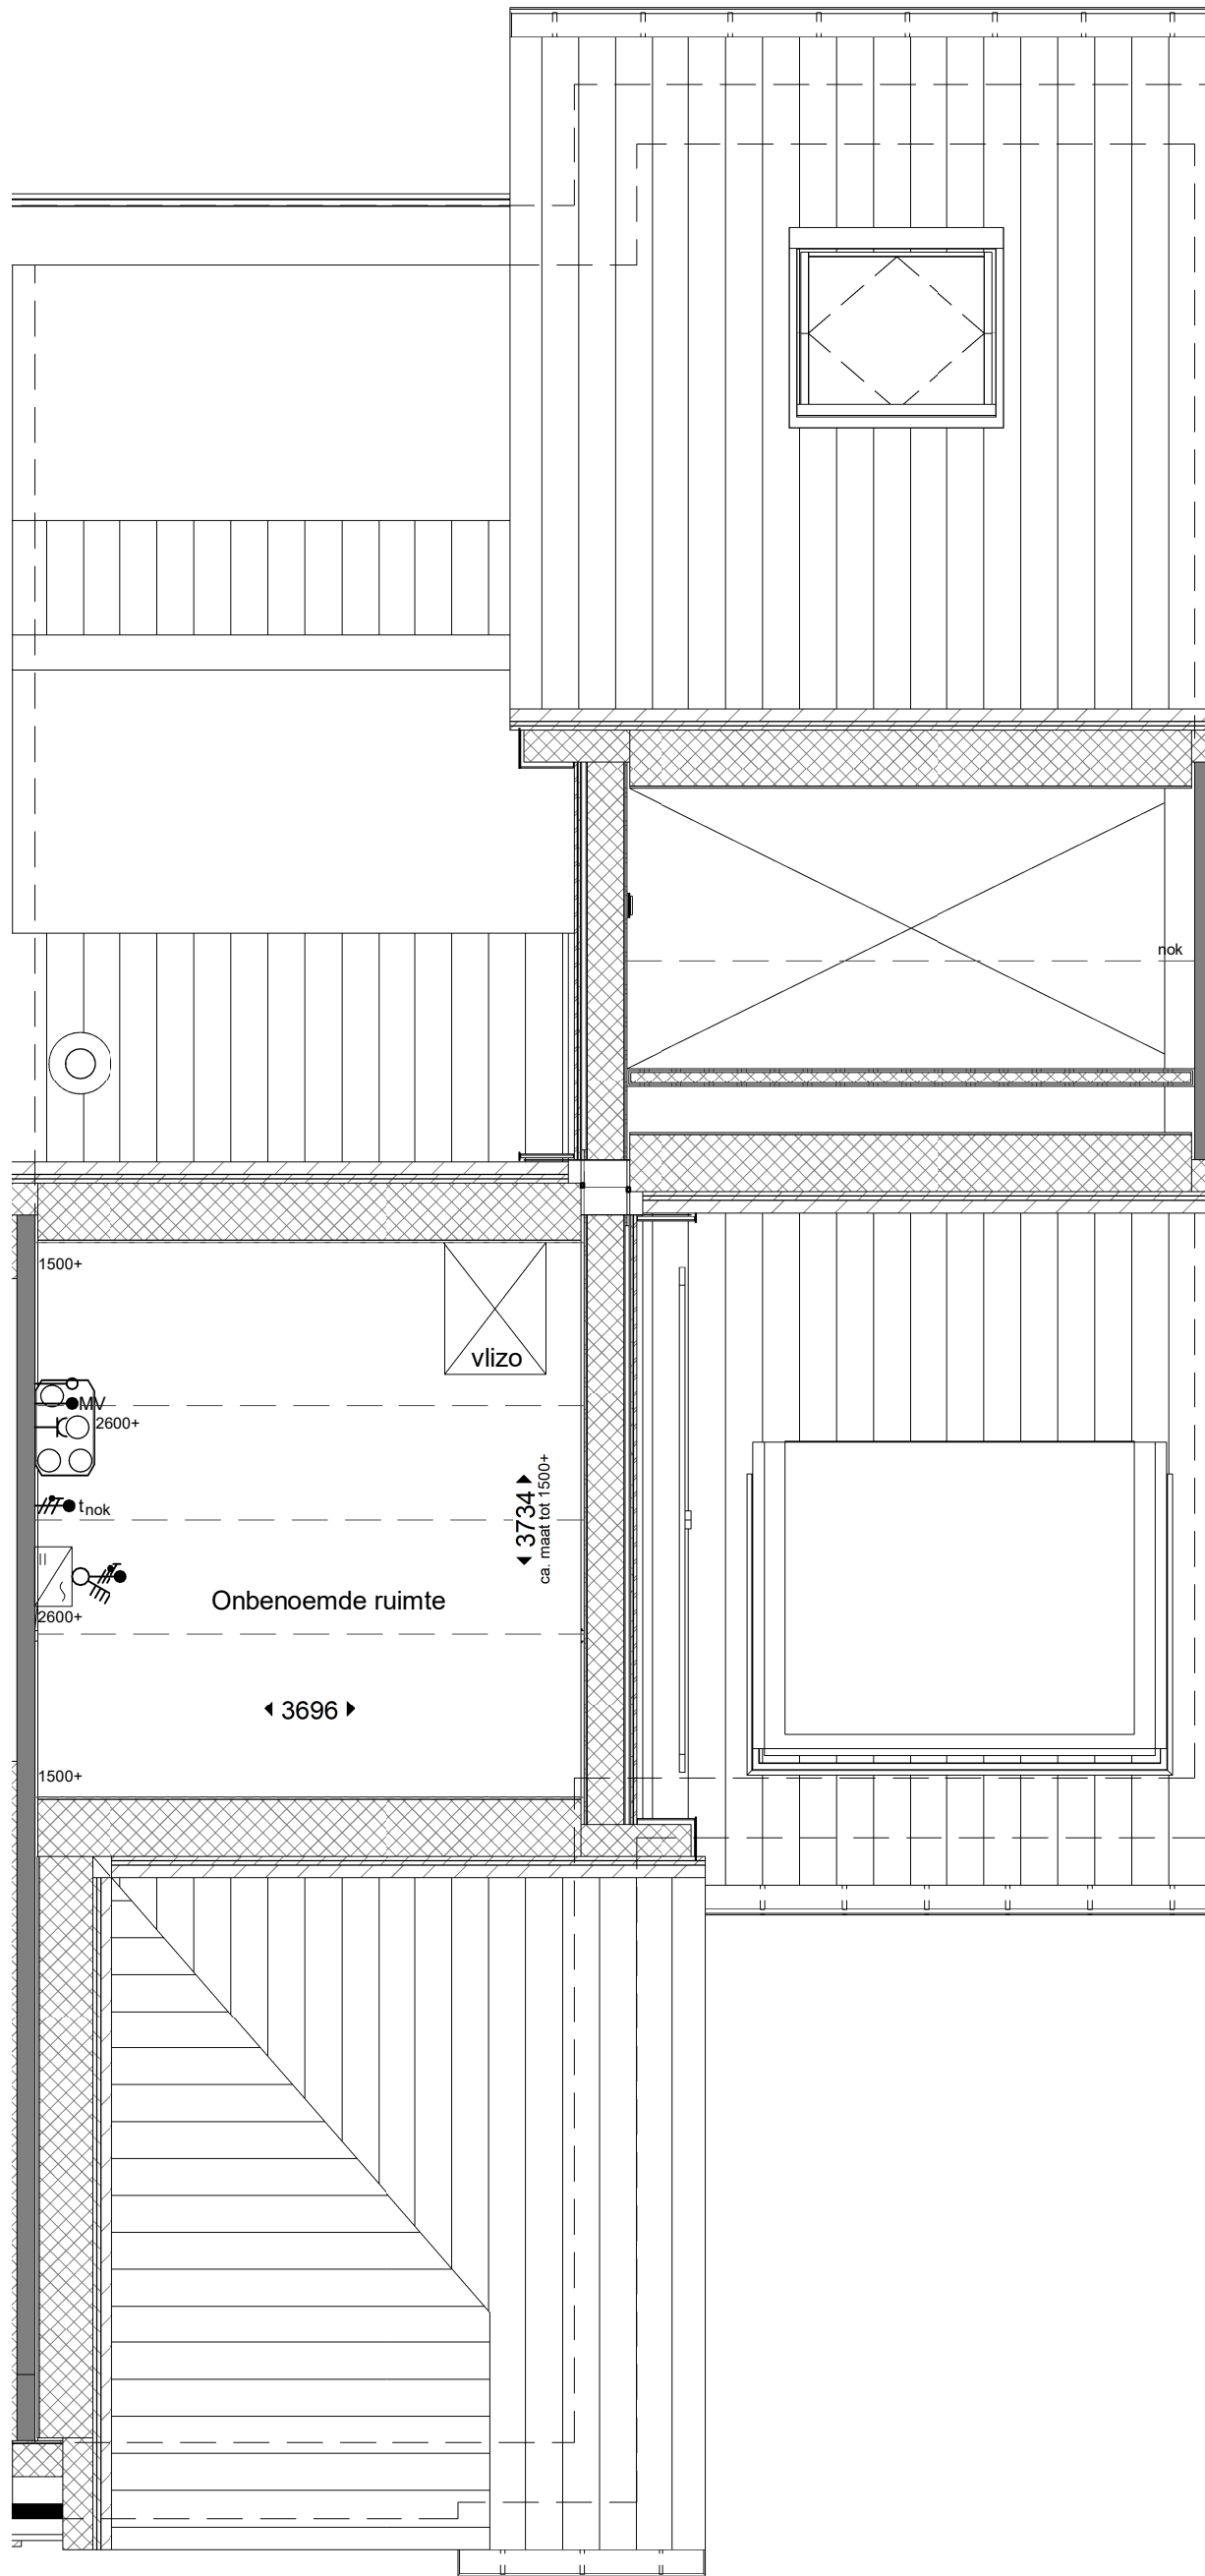




voorgevel



achtergevel

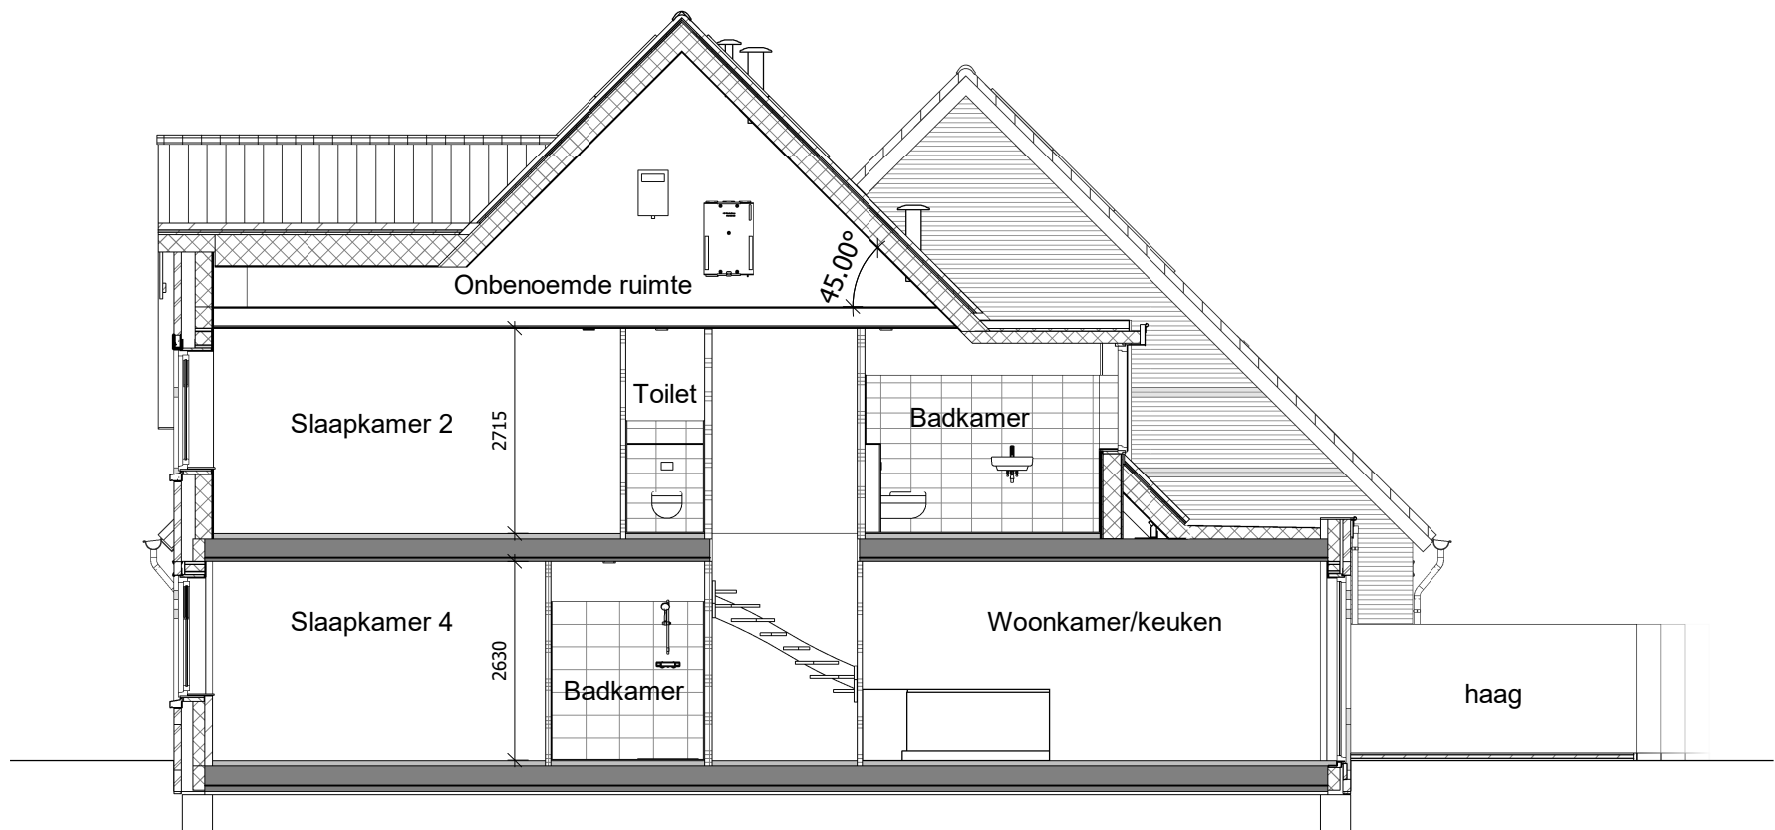

doorsnede



Bouwnummer 135

schaal: 1 : 100
 formaat: A3
 datum: 29-11-2024

wijzigingen:

werknummer: bladnr:

B22.766 V.135.5