

Situatie



Renvooi

Bouwkundig

▲ - entree woning	
symbolen	
○ ○ HR++ dubbel glas, u-waarde conform BENG	omvormer
** gelaagd glas tbv. doorval	
△ veiligheidsglas, conform NEN3569	zonnepaneel
⊕B glas afwijkend van standaard vgl. geluidsrapport	WP + boiler
— metselwerk	mv-unit
▨ isolatie	— kruipruik
— bouwmuur	— vloerverdeler
— binnenwand gipsblokken	— verwarmingselement
— binnenwand	○ ventilatie toevoer / afvoer in plafond
■ deur in plaatstalen kozijn met bovenlicht deurmaat: 930mm, hoogte 2315mm	⊕ ventilatie toevoer / afvoer in wand
■ deur in plaatstalen kozijn zonder bovenlicht deurmaat: 930mm, hoogte 2315mm	
gd geluidswerende deur in plaatstalen kozijn zonder bovenlicht deurmaat: 930mm, hoogte 2315mm	
⊕ gierzwaluw nestkast	
□ huismus nestkast	
□ opstelplaats wasmachine/ wasdroger	

Installaties

⊗ Centraaldoos t.b.v. verlichting	Intercom/Videfoon - Buitenpost
⊙ Centraaldoos t.b.v. optische melder	Intercom/Videfoon - Binnenpost
— Wcd enkelvoudig	⊕ Bewegings- / Aanwezigheidsmelder
— Wcd tweevoudig (Horizontaal)	⊕ Deurbel
— Wcd tweevoudig (Verticaal)	⊕ Schel
— Wcd Perilex	⊕ Rookmelder
— Aansluitpunt 1 Fase - Nul - Aarde	⊕ Rookmelder op centraaldoos
— Aansluitpunt bedraad	⊕ Omvormer
— Aansluitpunt niet bedraad (Loze leiding)	
⊕ Enkelpolige schakelaar	
⊕ Wisselschakelaar	
⊕ Serie wisselschakelaar	
⊕ Pulsschakelaar	

Renvooi overig

▨ Niet-bijbehorende woning	■ gemeenschappelijke ruimte
▨ gekrijstreept gebied	

Afkortingen installaties

AK = Afzuigkap	IC = Intercom/Videfoon	TH = Thermostaat
ALG = Algemeen gebruik	KK = Koelkast	VV = Verdeler vloerverwarming
BEL = Beldrukker	KT = Kooktoestel	VW = Vaatwasser
BNR = Bouwnummer	LL = Loze leiding	WLP = Wandlichtpunt
BV = Buitenvoeler	MK = Groepenkast	WD = Wasdroger
CAP = Centraal aardpunt	MV = Mechanische ventilatie	WM = Wasmachine
CO = Combi-oven	OV = Omvormer pv-installatie	WP = Warmtepomp
E-RAD = Elektrische radiator	R = Optische rookmelder	WTW = Warmte terugwin unit

Opties voorblad blok 15&16 rijwoningen

schaal: 1 : 100
 formaat: A3
 datum: 29-11-2024

wijzigingen:

werknummer: bladnr:


B22.766

O.R.00



Erker zit alleen bij
 bouwnummers
 138, 145, 146 en 159

kolommen veranda
 komen niet voor bij
 bouwnummers
 146, 153, 154 en 159

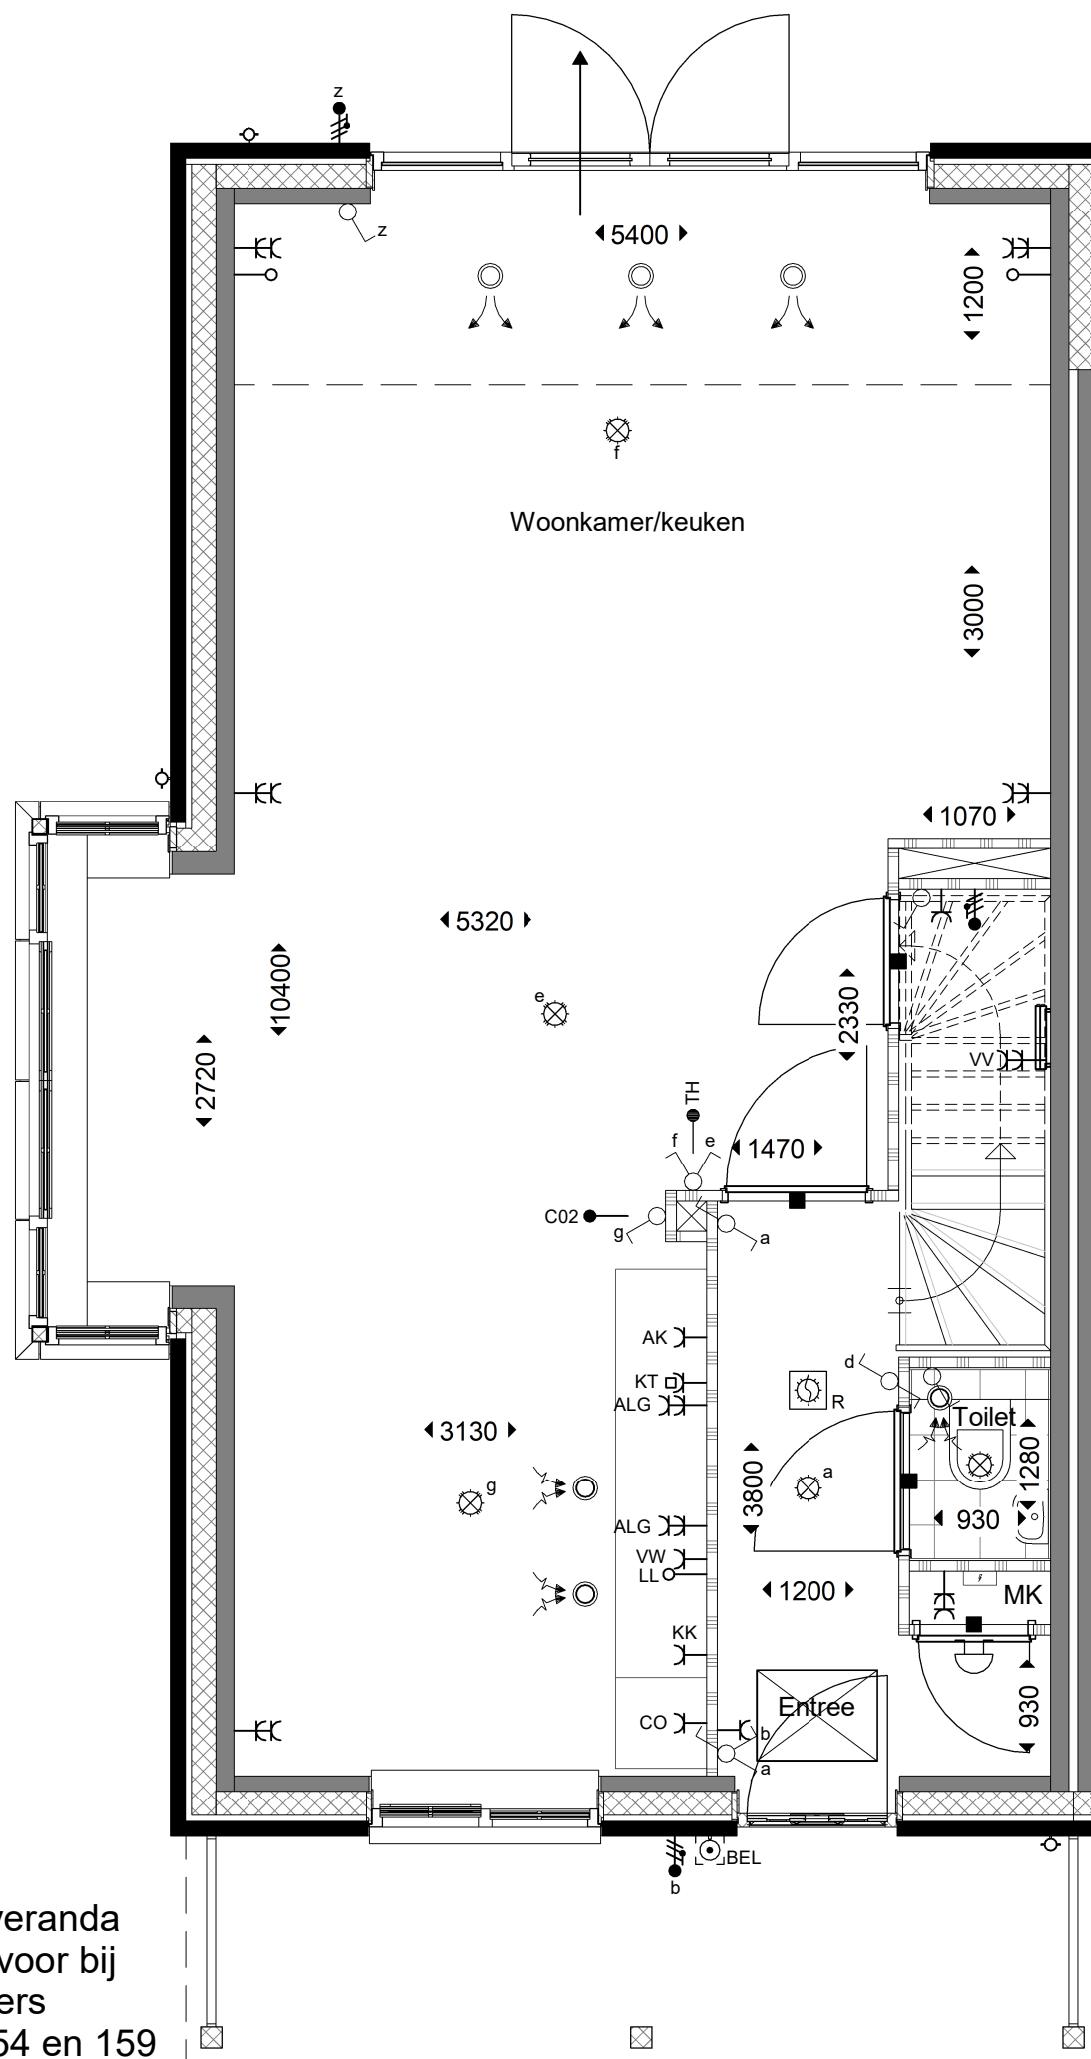


optie code **R00. 15-13**

toepasbaar bij bouwnummers
 138, 140, 141, 142, 143, 145,
 146, 153, 154 en 159

buitenvoeler (bv) conform
 verkooptekening

Optie uitbouw 1.20m			
schaal: 1 : 50	wijzigingen:	werknnummer: B22.766	bladnr: O.R.01
formaat: A3			
datum: 29-11-2024			

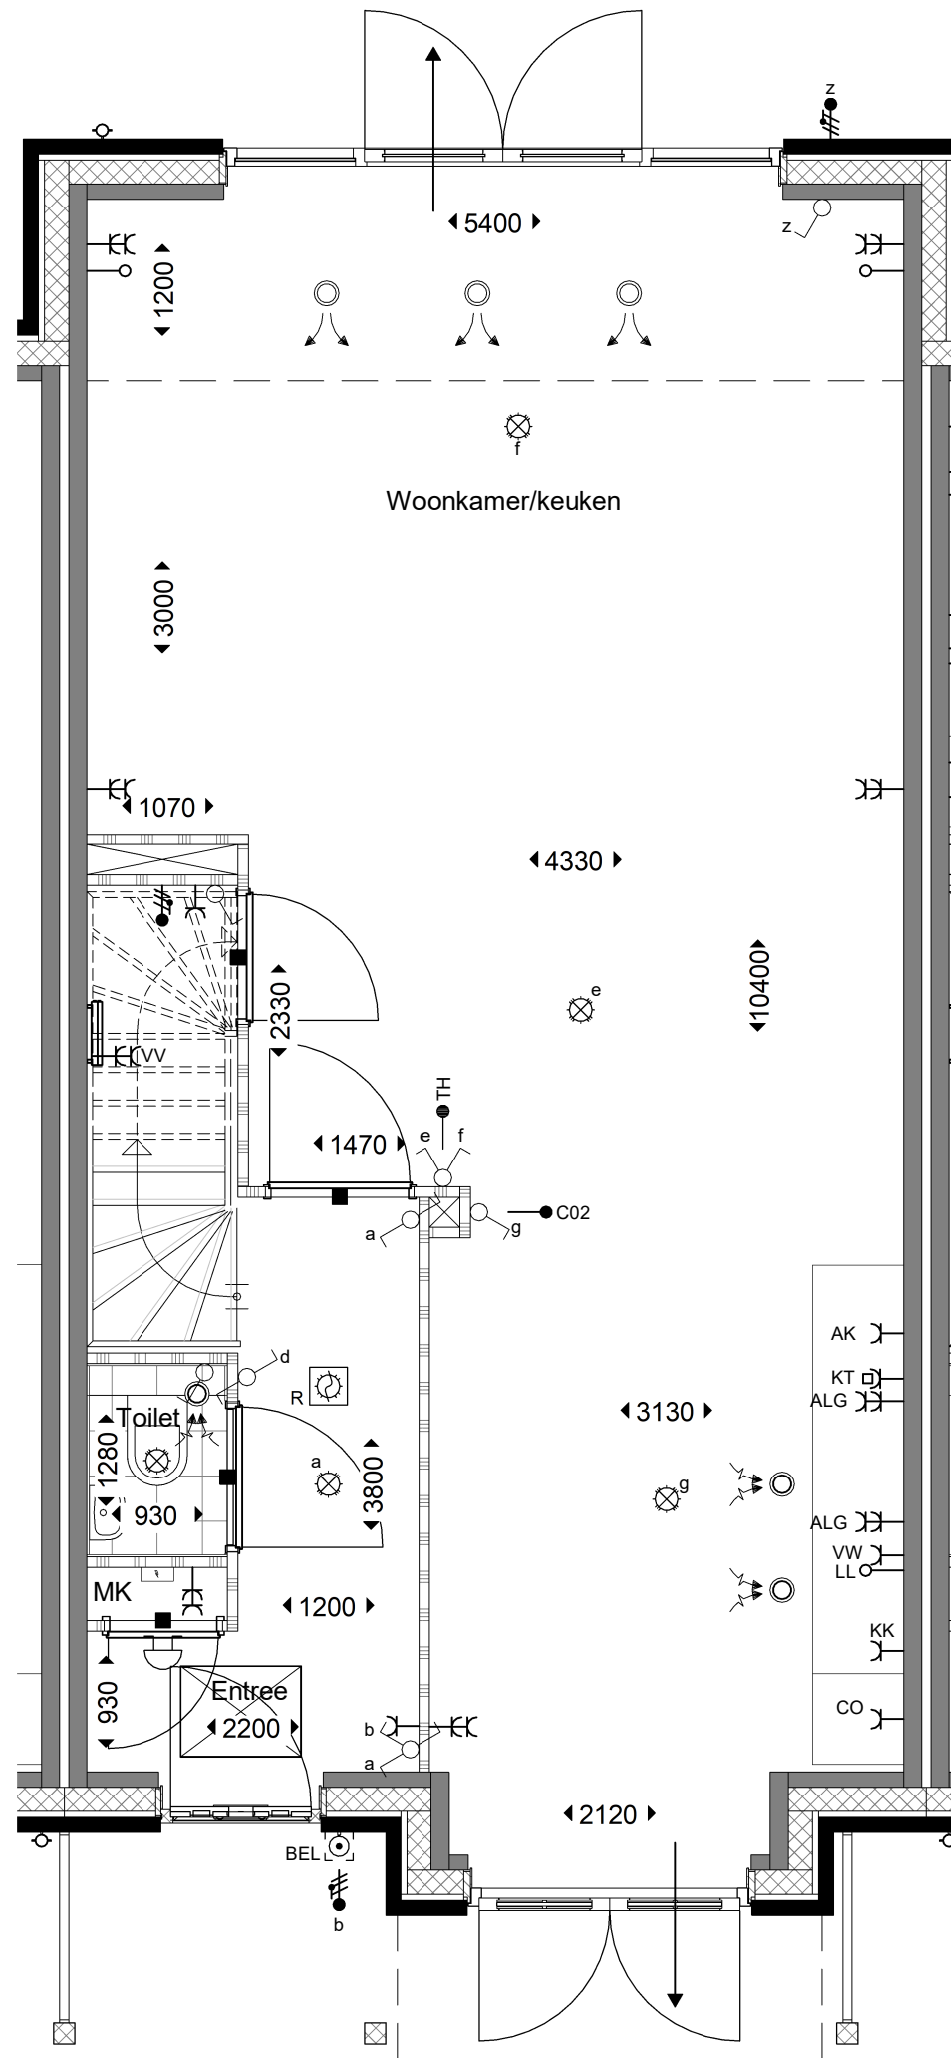

optie code **R00. 15-13**

buitenvoeler (bv) conform
verkooptekening

toepasbaar bij bouwnummers
139 en 144. Dit is een woning
met een torentje.

begane grond



Optie uitbouw 1.20m


schaal: 1 : 50
formaat: A3
datum: 29-11-2024

wijzigingen:

werknummer: bladnr:

B22.766

O.R.02

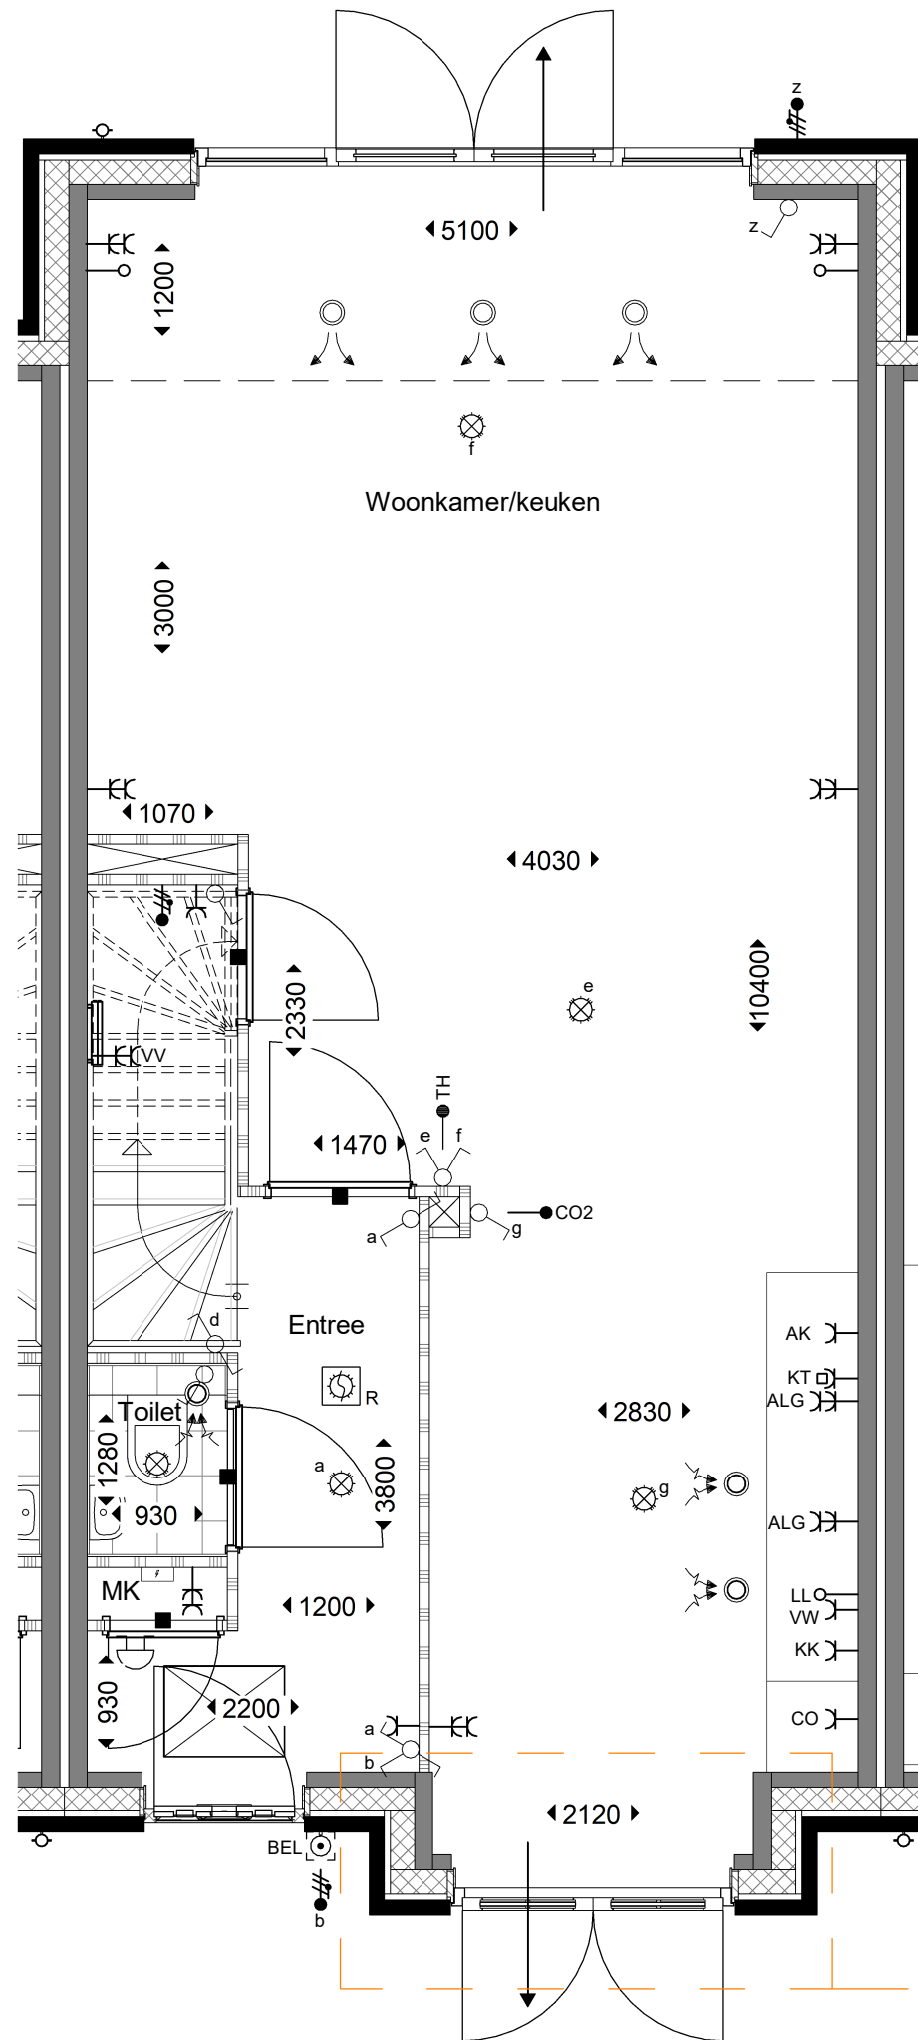

Torentje zit alleen bij
 bouwnummers
 147, 152, 155 en 158

optie code **R00. 15-11**

buitenvoeler (bv) conform
 verkooptekening

toepasbaar bij bouwnummers
 147 t/m 152 en 155 t/m 158.

Optie uitbouw 1.20m			
schaal: 1 : 50	wijzigingen:	werknummer: B22.766	bladnr: O.R.03
formaat: A3			
datum: 29-11-2024			

optie code **R00. 15-13**

toepasbaar bij
bouwnummers
138, 140, 141, 142, 143,
145, 146, 153, 154 en 159



Erker zit alleen bij
bouwnummers
138, 145, 146 en 159

achtergevel hoekwoning

optie code **R00. 15-13**


toepasbaar bij bouwnummers
139 en 144. Dit is een woning
met een torentje.



achtergevel blok 15 tussen

optie code **R00. 15-11**

toepasbaar bij
bouwnummers
147 t/m 152 en
155 t/m 158.

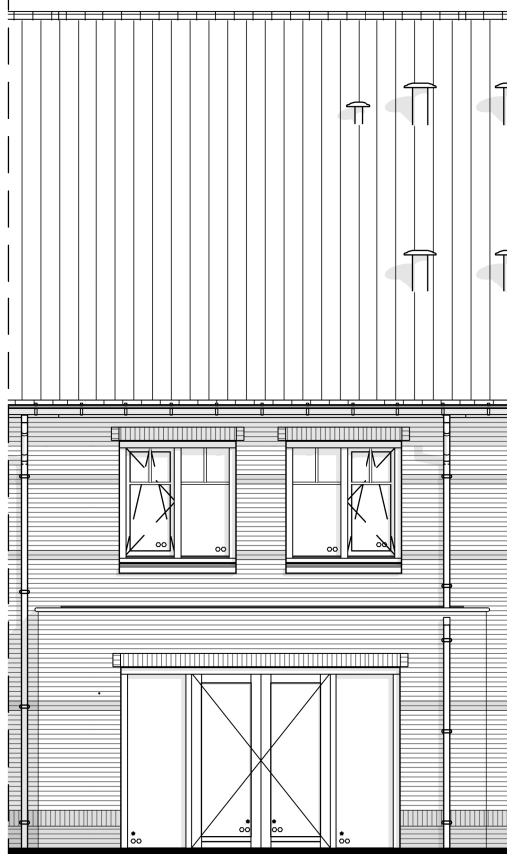

achtergevel blok 16 tussen



Optie uitbouw 1.20m gevels

schaal: 1 : 100
formaat: A3
datum: 29-11-2024

wijzigingen:


werknummer: bladnr:

B22.766

O.R.03G

Erker zit alleen bij
 bouwnummers
 138, 145, 146 en 159

kolommen veranda
 komen niet voor bij
 bouwnummers
 146, 153, 154 en 159

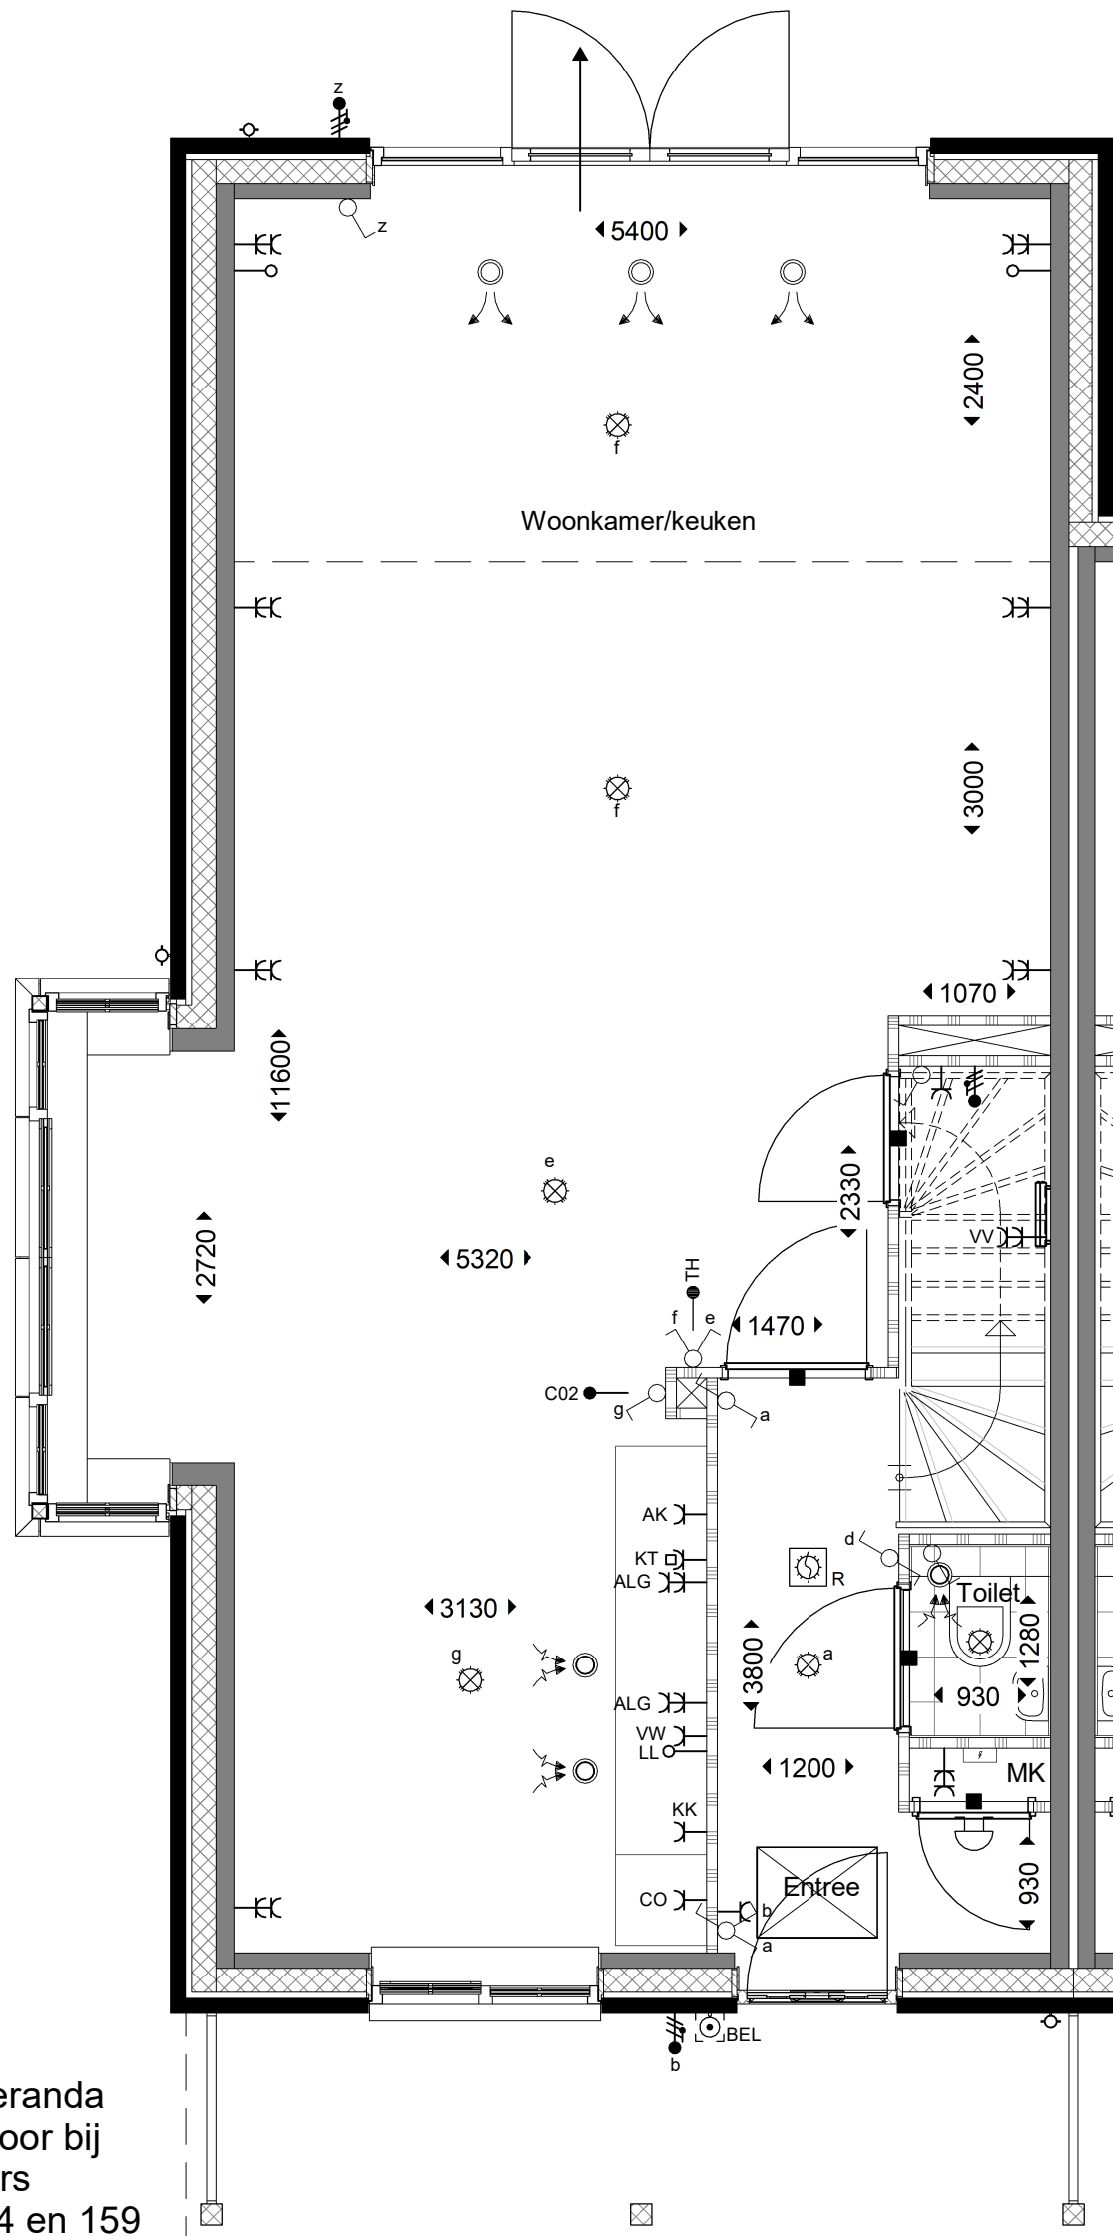


optie code **R00. 15-14**

toepasbaar bij
 bouwnummers
 138, 140, 141, 142, 143,
 145, 146, 153, 154 en 159

buitenvoeler (bv) conform
 verkooptekening

Optie uitbouw 2.40m			
schaal: 1 : 50	wijzigingen:	werknummer: B22.766	bladnr: O.R.04
formaat: A3			
datum: 29-11-2024			

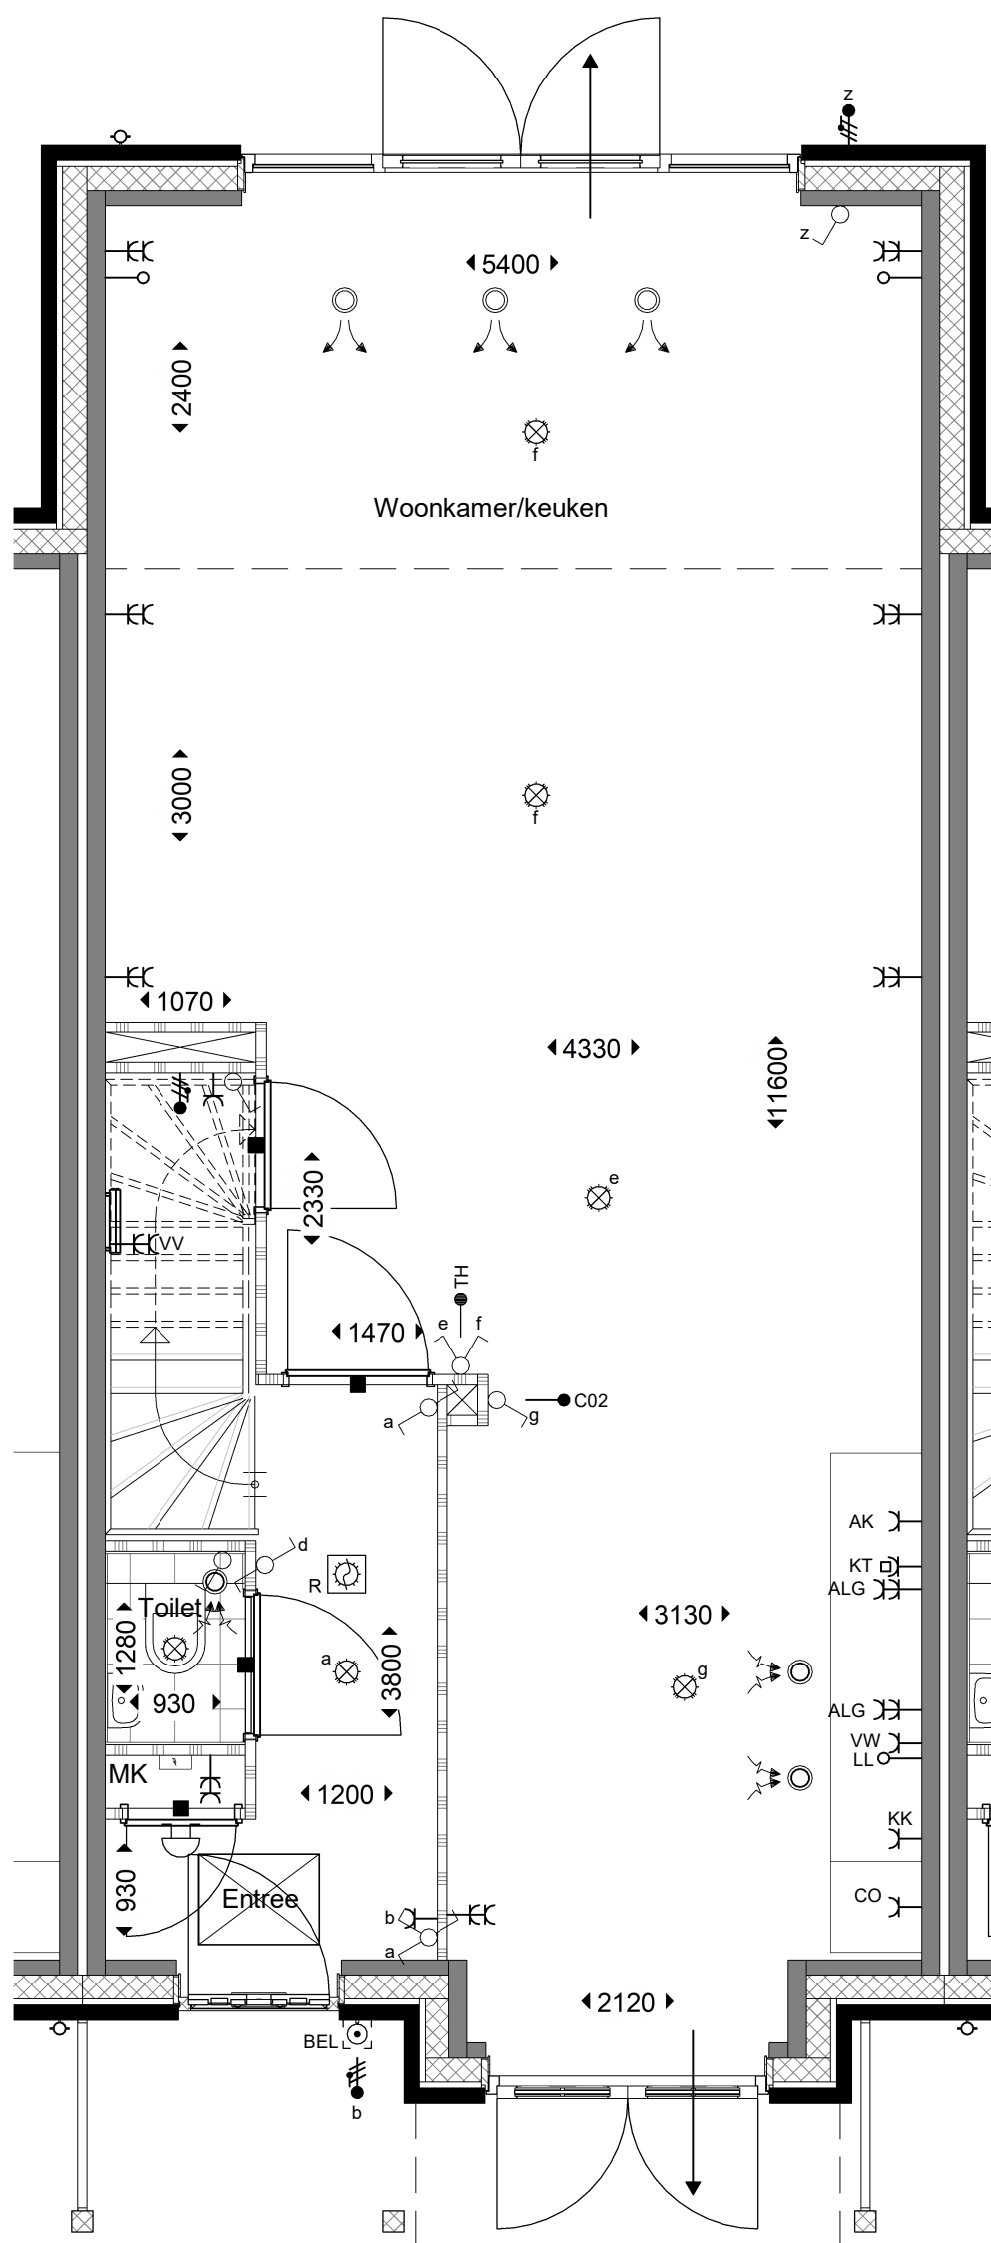

optie code **R00. 15-14**

buitenvoeler (bv) conform
verkooptekening

toepasbaar bij bouwnummers
139 en 144. Dit is een woning
met een torentje.

begane grond



Optie uitbouw 2.40m


schaal: 1 : 50
formaat: A3
datum: 29-11-2024

wijzigingen:

werknummer: bladnr:

B22.766

O.R.05

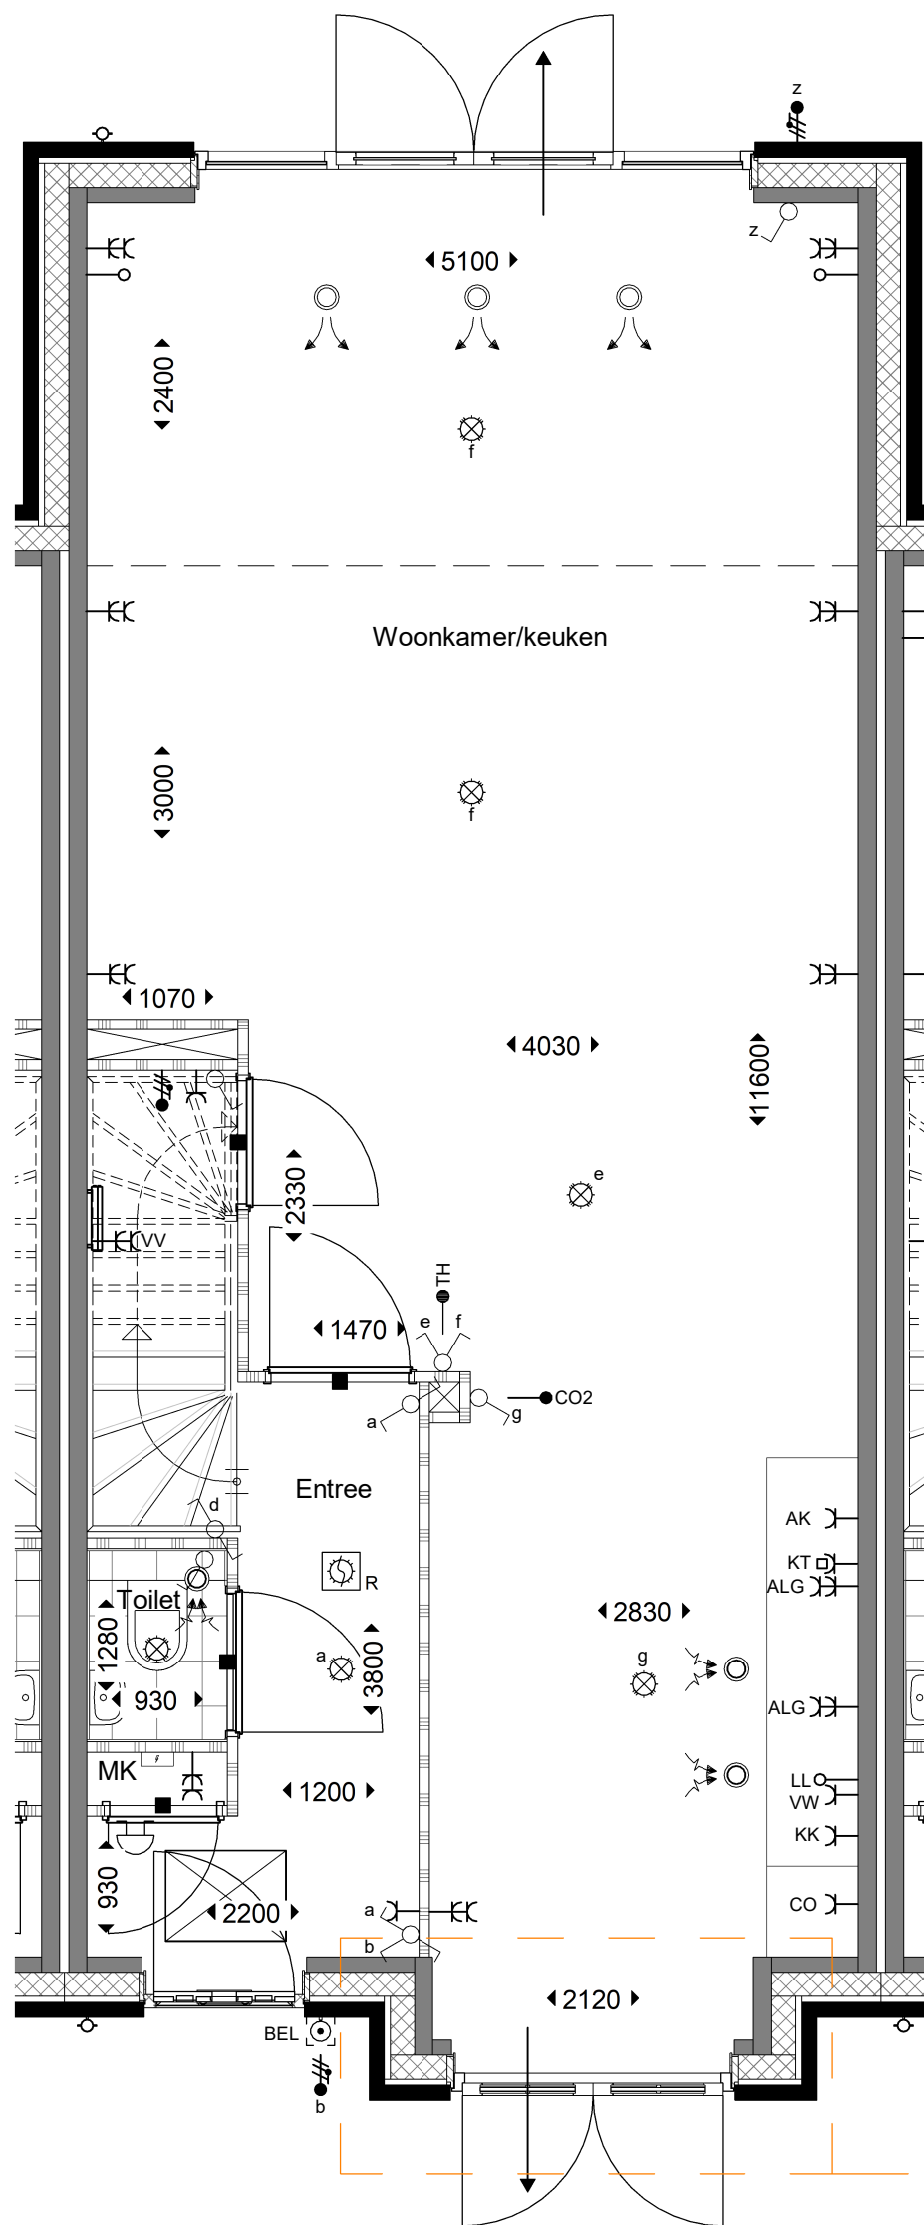

Torentje zit alleen bij
bouwnummers
147, 152, 155 en 158

optie code **R00. 15-12**

buitenvoeler (bv) conform
verkooptekening

toepasbaar bij bouwnummers
147 t/m 152 en 155 t/m 158.

begane grond



Optie uitbouw 2.40m			
schaal: 1 : 50 formaat: A3 datum: 29-11-2024	wijzigingen:	werknummer: B22.766 bladnr: O.R.06	

optie code **R00. 15-14**

toepasbaar bij
bouwnummers
138, 140, 141, 142, 143,
145, 146, 153, 154 en 159




Erker zit alleen bij
bouwnummers
138, 145, 146 en 159

achtergevel hoekwoning

optie code **R00. 15-14**


toepasbaar bij bouwnummers
139 en 144. Dit is een woning
met een torentje.

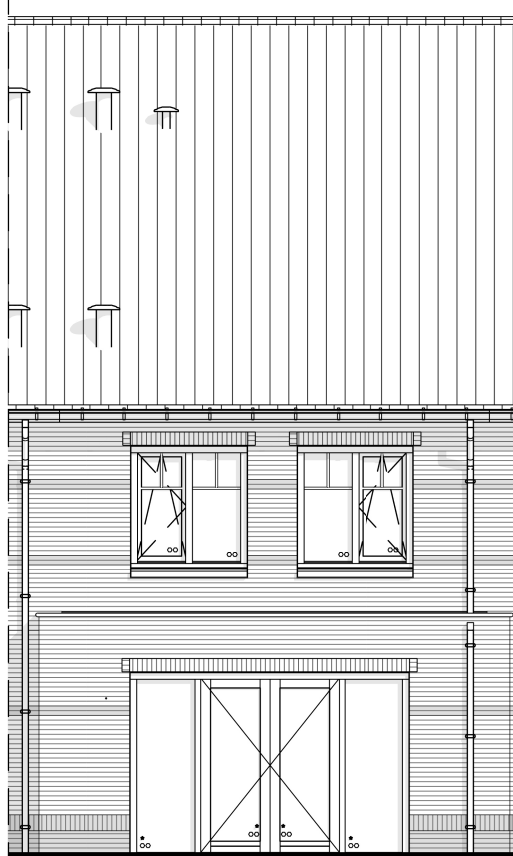

achtergevel blok 15 tussen

optie code **R00. 15-12**

toepasbaar bij
bouwnummers
147 t/m 152 en
155 t/m 158.

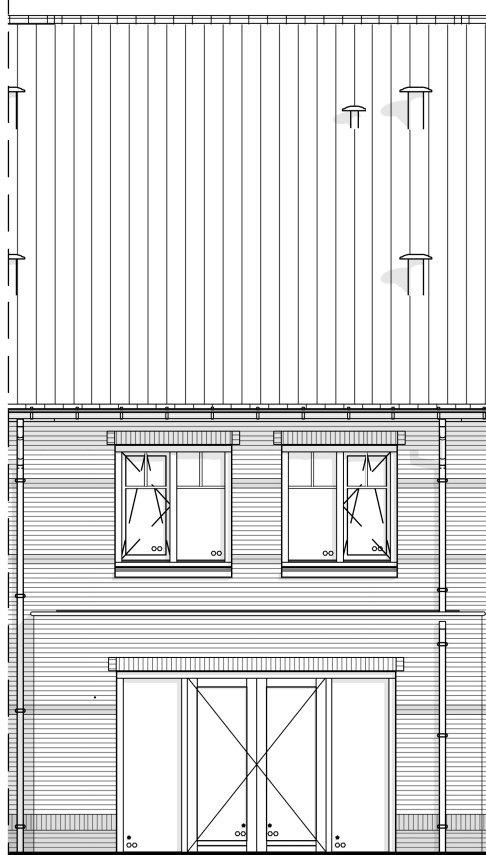

achtergevel blok 16 tussen



Optie uitbouw 2.40m gevels


schaal: 1 : 100
formaat: A3
datum: 29-11-2024

wijzigingen:

werknummer: bladnr:

B22.766

O.R.06G

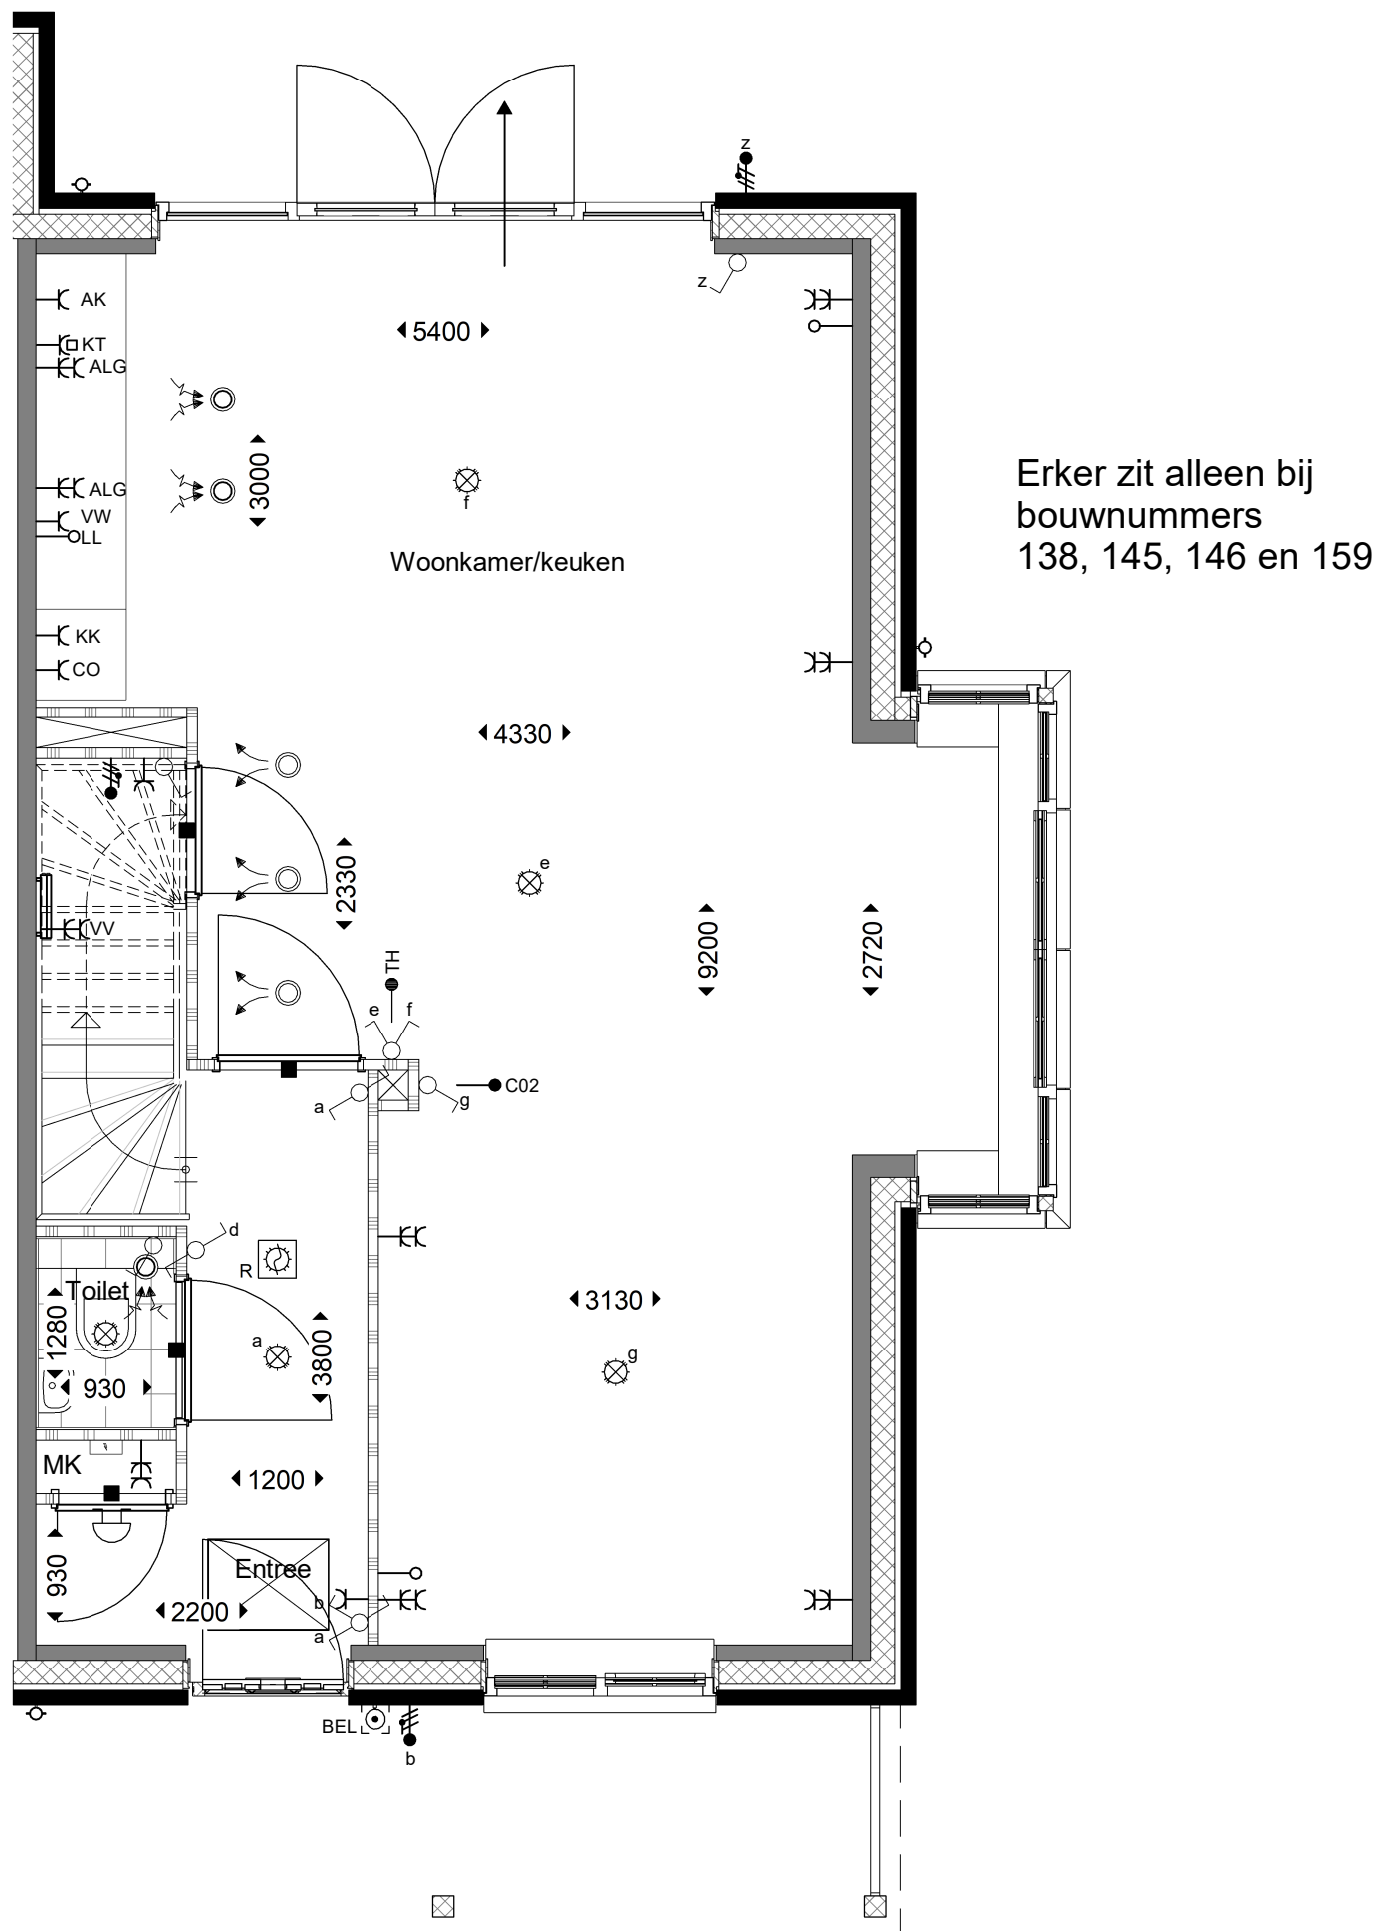

optie code **R00. 15-41**

toepasbaar bij
bouwnummers
138, 140, 141, 142, 143,
145, 146, 153, 154 en 159

buitenvoeler (bv) conform
verkooptekening

Optie omdraaien wonen en keuken

schaal: 1 : 50
formaat: A3
datum: 29-11-2024


wijzigingen:

werknummer: bladnr:

B22.766 O.R.07

begane grond



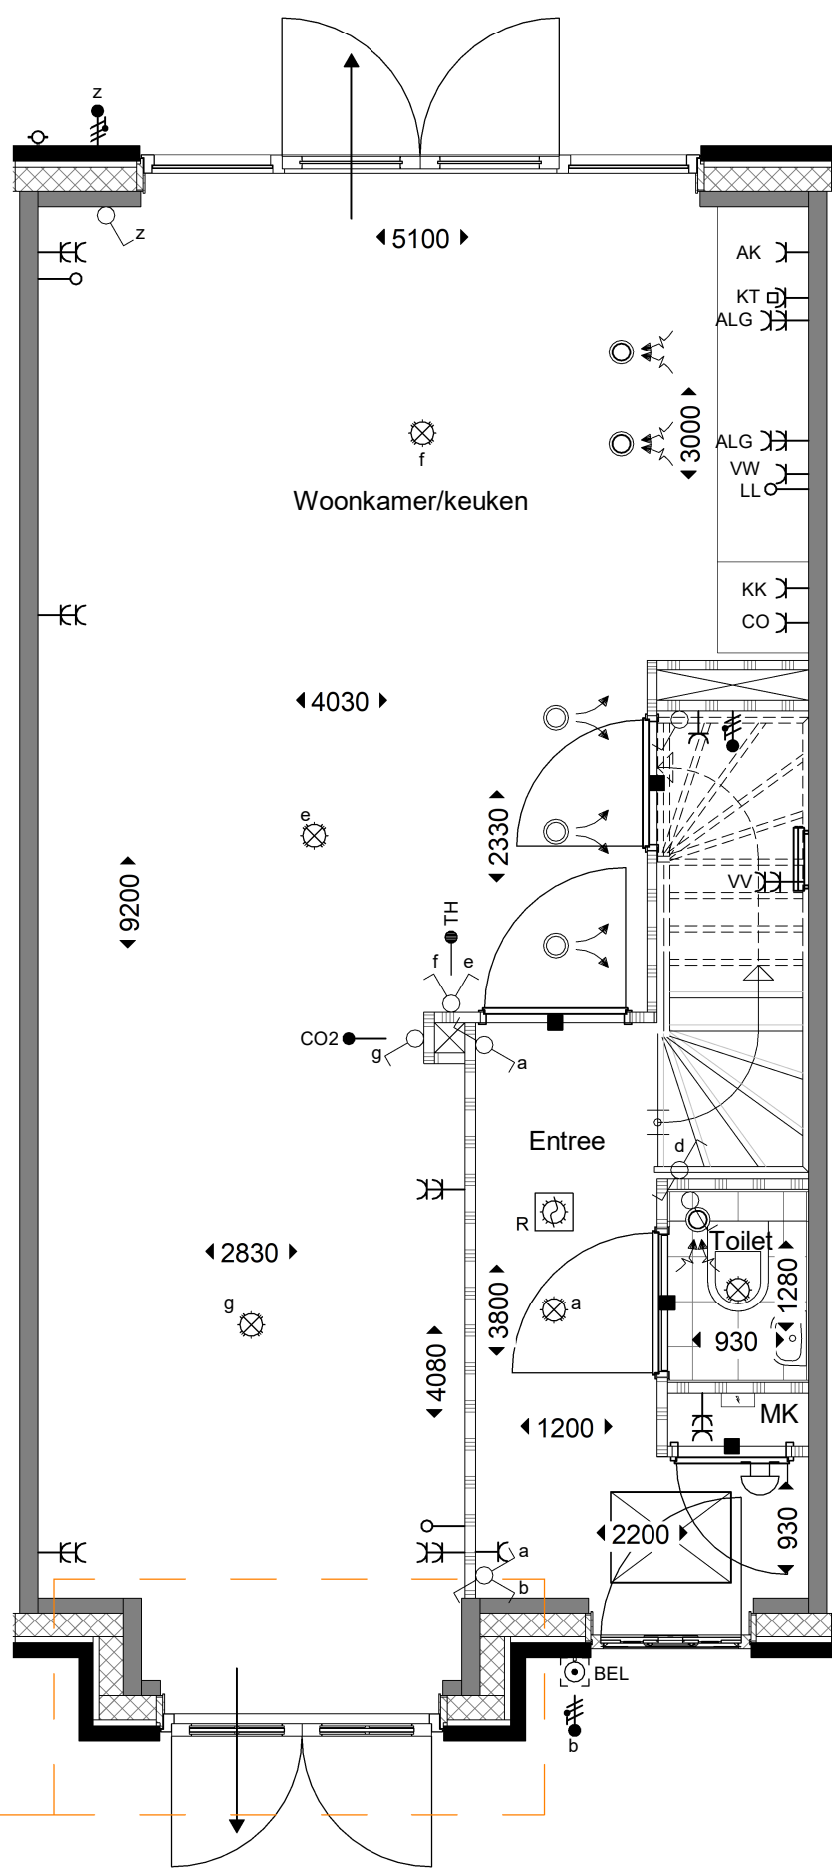

Torentje zit alleen bij
 bouwnummers
 147, 152, 155 en 158

optie code **R00. 15-41**

buitenvoeler (bv) conform
 verkooptekening


toepasbaar bij bouwnummers
 147 t/m 152 en 155 t/m 158.

begane grond



Optie omdraaien wonen en keuken			
schaal: 1 : 50	wijzigingen:	werknummer: B22.766	bladnr: O.R.09
formaat: A3			
datum: 29-11-2024			

Erker zit alleen bij
 bouwnummers
 138, 145, 146 en 159

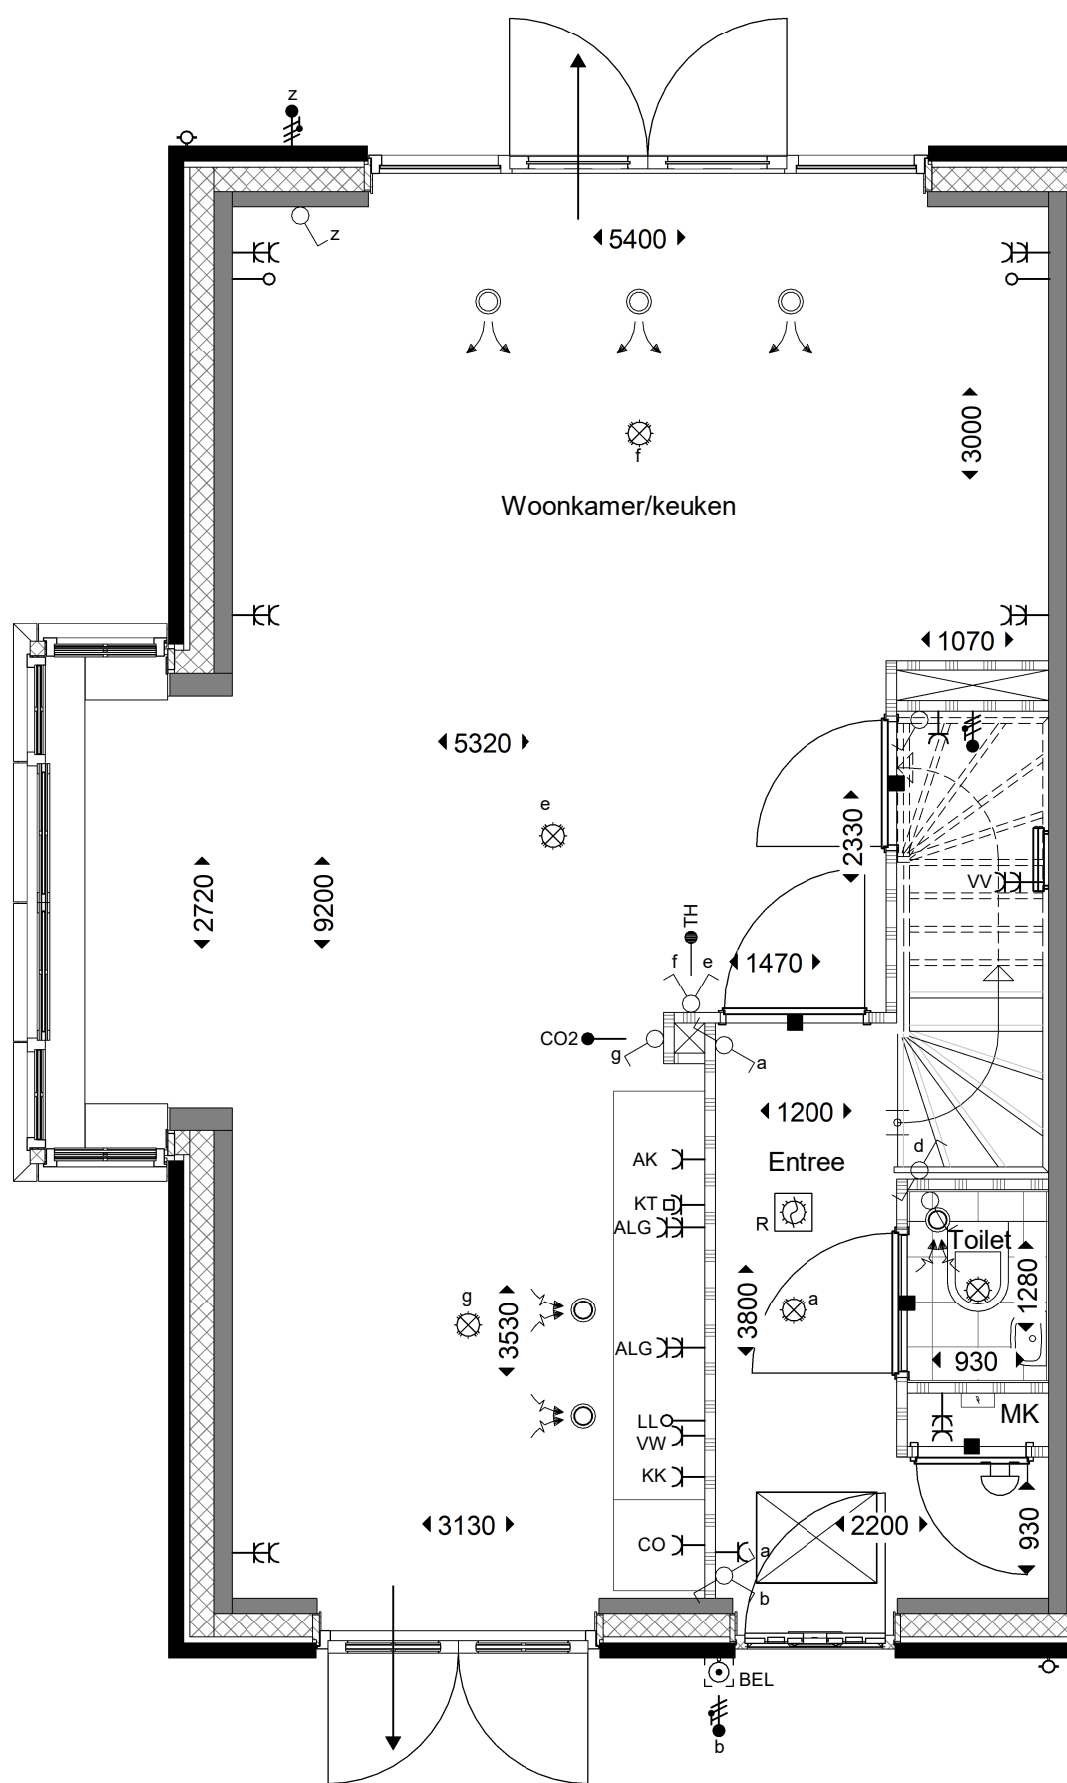

optie code **R00. 15-20**


buitenvoeler (bv) conform
 verkooptekening

toepasbaar bij bouwnummers
 138, 145, 146, 153, 154 en 159

begane grond



Optie openslaande deuren voorgevel i.p.v. draaikiepramen voorgevel			
schaal: 1 : 50	wijzigingen:	werknummer: B22.766	bladnr: O.R.10
formaat: A3			
datum: 29-11-2024			

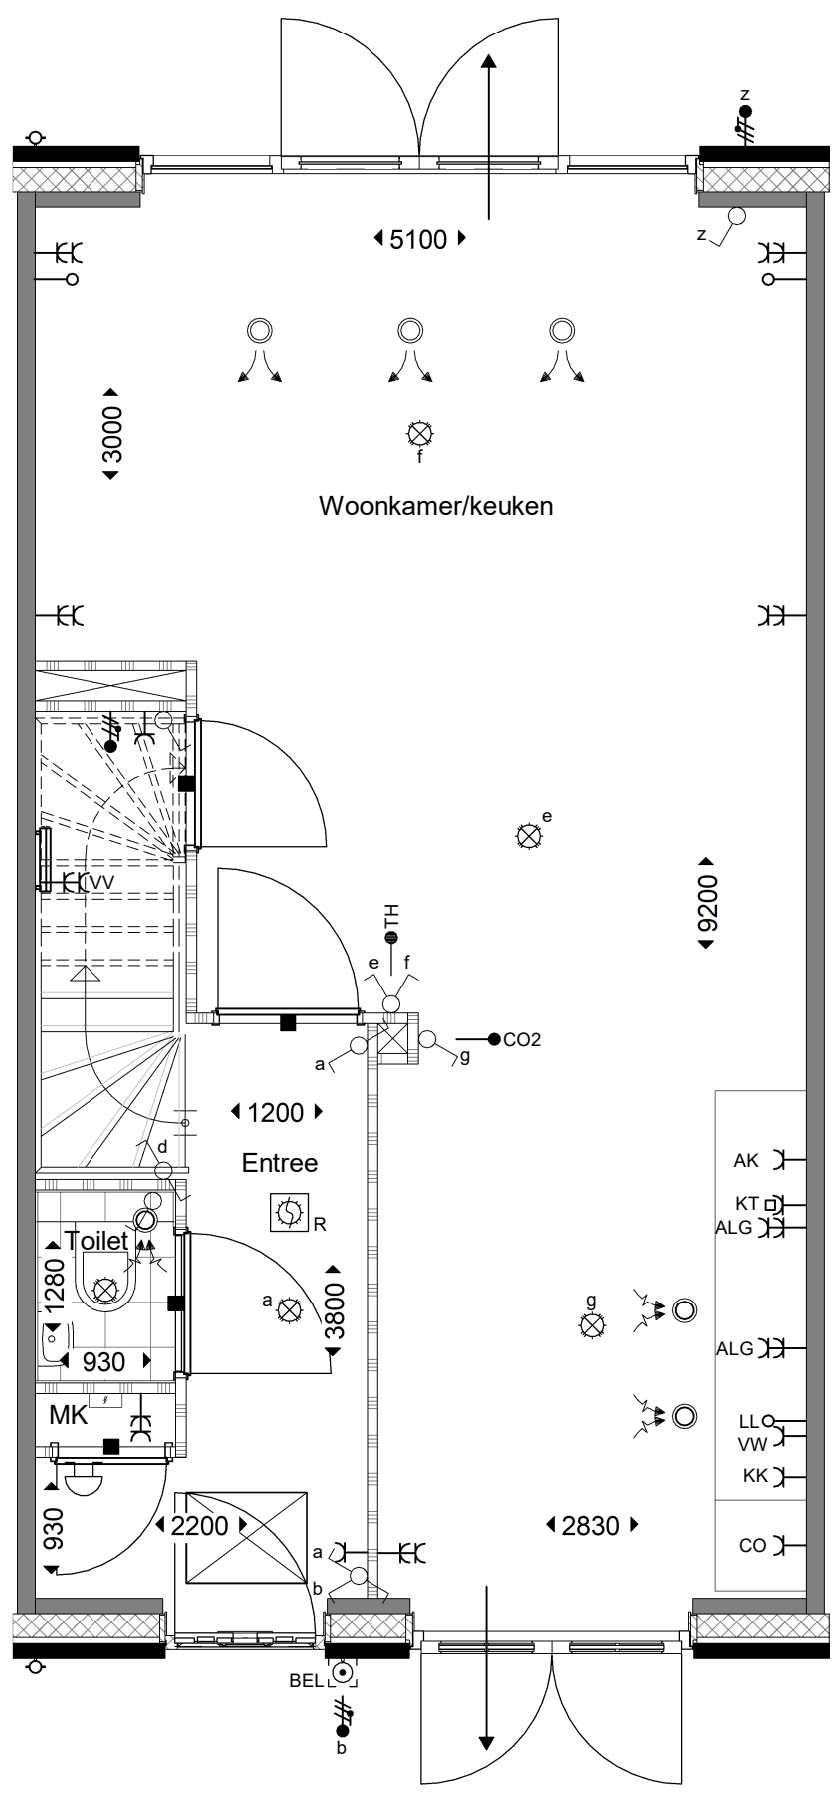

optie code **R00. 15-20**

buitenvoeler (bv) conform
verkooptekening

toepasbaar bij
bouwnummers
148, 149, 151, 156 en 157

begane grond



Optie openslaande deuren voorgevel i.p.v. draaikiepramen voorgevel			
schaal: 1 : 50 formaat: A3 datum: 29-11-2024	wijzigingen:	werknummer: B22.766	bladnr: O.R.11

optie code **R00. 15-20**

toepasbaar bij
bouwnummers
138, 145, 146, 153, 154 en
159

Erker zit alleen bij
bouwnummers
138, 145, 146 en 159



voorgevel

* Bij de woningen met een voorbouw kunnen geen openslaande deuren komen te staan. Hier zitten ze al standaard in.

optie code **R00. 15-20**

toepasbaar bij
bouwnummers
148, 149, 151, 156 en 157



voorgevel

* Bij de woningen met een voorbouw kunnen geen openslaande deuren komen te staan. Hier zitten ze al standaard in.



Optie openslaande deuren voorgevel i.p.v. draaikiepramen voorgevel


schaal: 1 : 100
formaat: A3
datum: 29-11-2024

wijzigingen:

werknummer: bladnr:

B22.766

O.R.11G

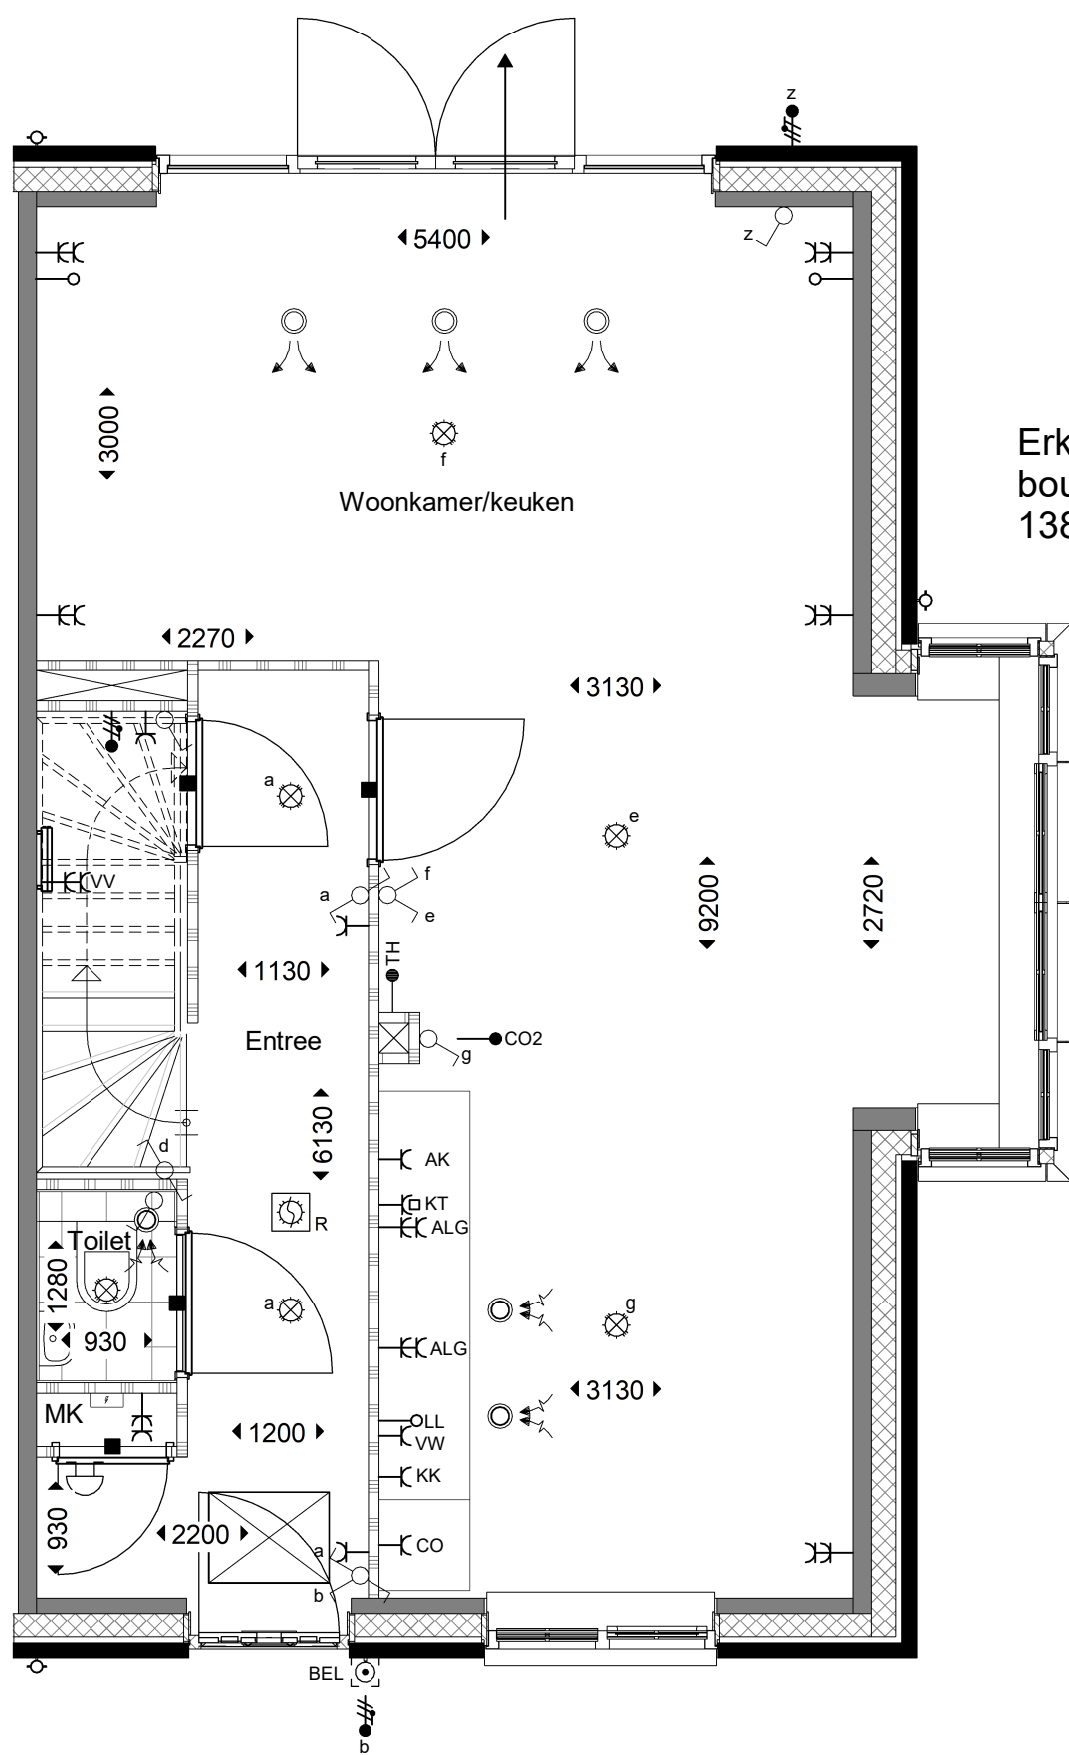


optie code **R00. 15-42**

buitenvoeler (bv) conform
verkooptekening

toepasbaar bij bouwnummers
138 t/m 145, 146, 153, 154 en 159

begane grond **bolton**

Optie indeling bg (vergroten entree)			
schaal: 1 : 50	wijzigingen:	werknnummer: B22.766	bladnr: O.R.12
formaat: A3			
datum: 29-11-2024			

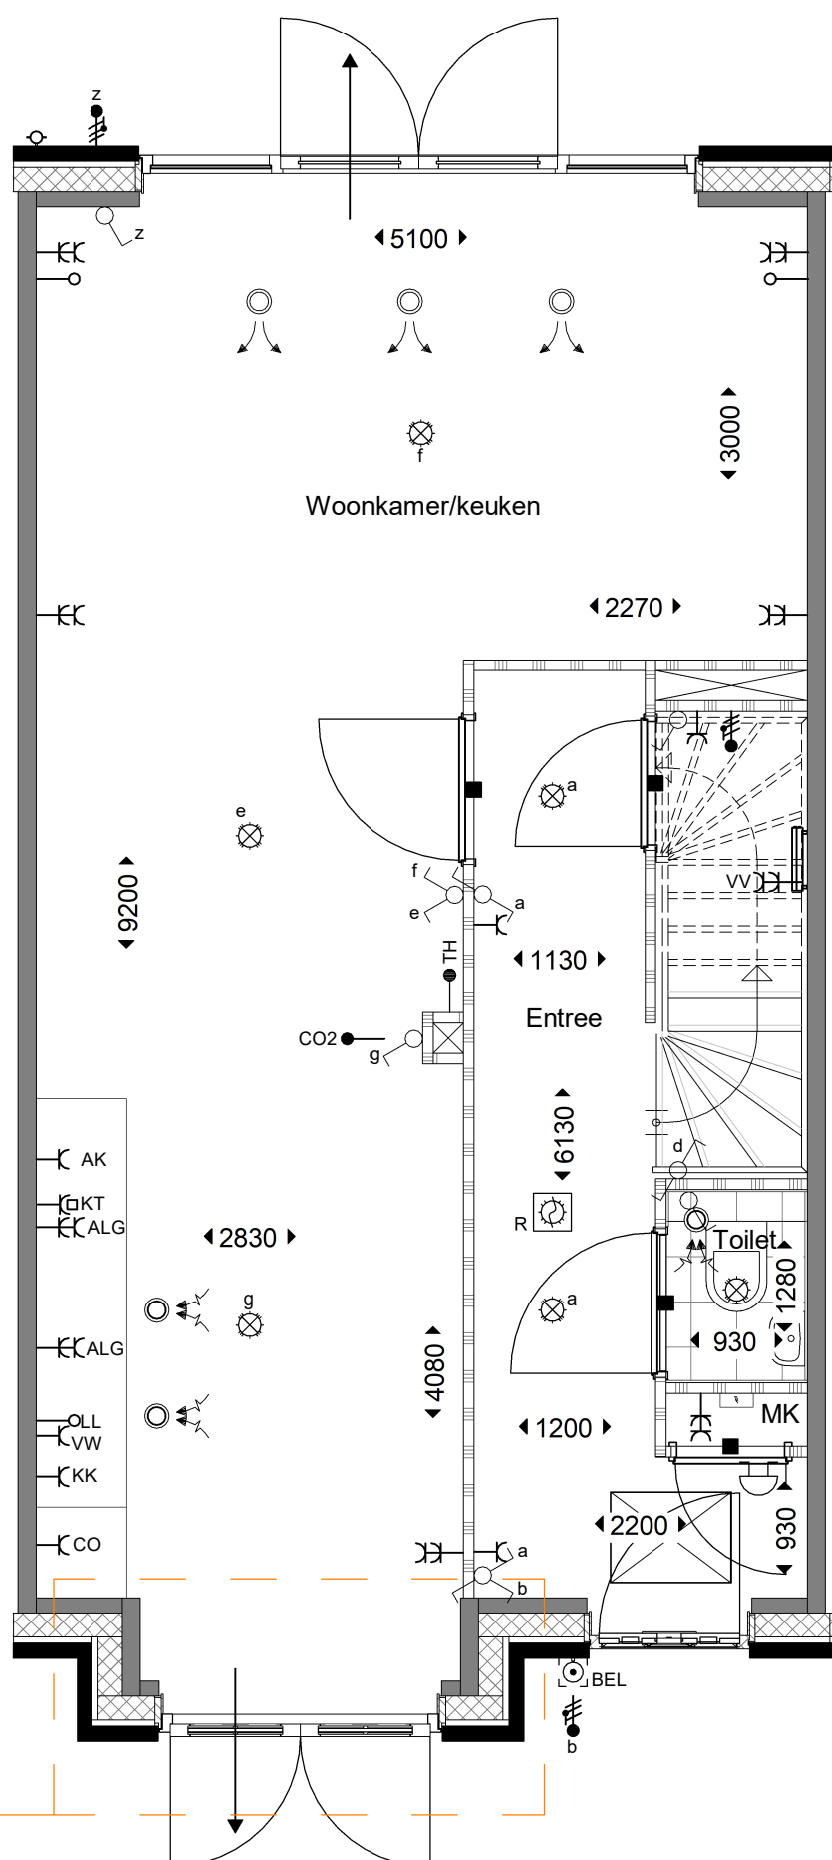

Torentje zit alleen bij
 bouwnummers
 147, 152, 155 en 158

optie code **R00. 15-42**


buitenvoeler (bv) conform
 verkooptekening

toepasbaar bij bouwnummers
 147 t/m 152 en 155 t/m 158.

begane grond



Optie indeling bg (vergroten entree)			
schaal: 1 : 50	wijzigingen:	werknummer: B22.766	bladnr: O.R.13
formaat: A3			
datum: 29-11-2024			

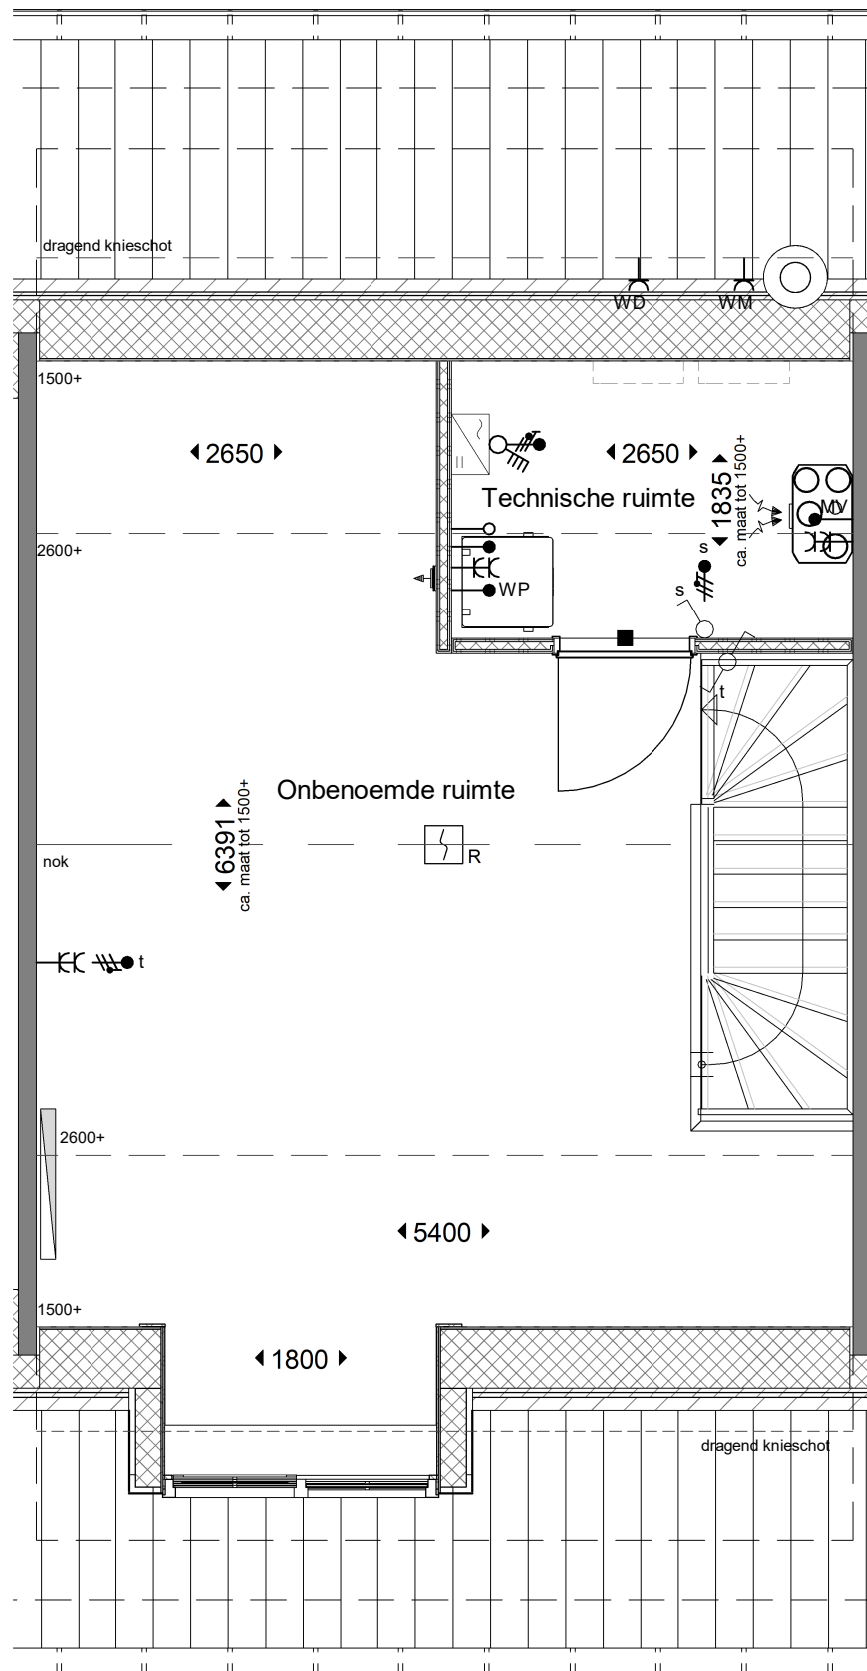

optie code **R00. 15-32**

toepasbaar bij
 bouwnummers
 140, 141, 149, 150 en 156.
 Dit zijn alle bouwnummers
 waar nog geen standaard
 dakkapel op zit.

2e verdieping



Optie dakkapel 1.80m voorgevel


schaal: 1 : 50
 formaat: A3
 datum: 29-11-2024

wijzigingen:

werknummer: bladnr:

B22.766

O.R.14

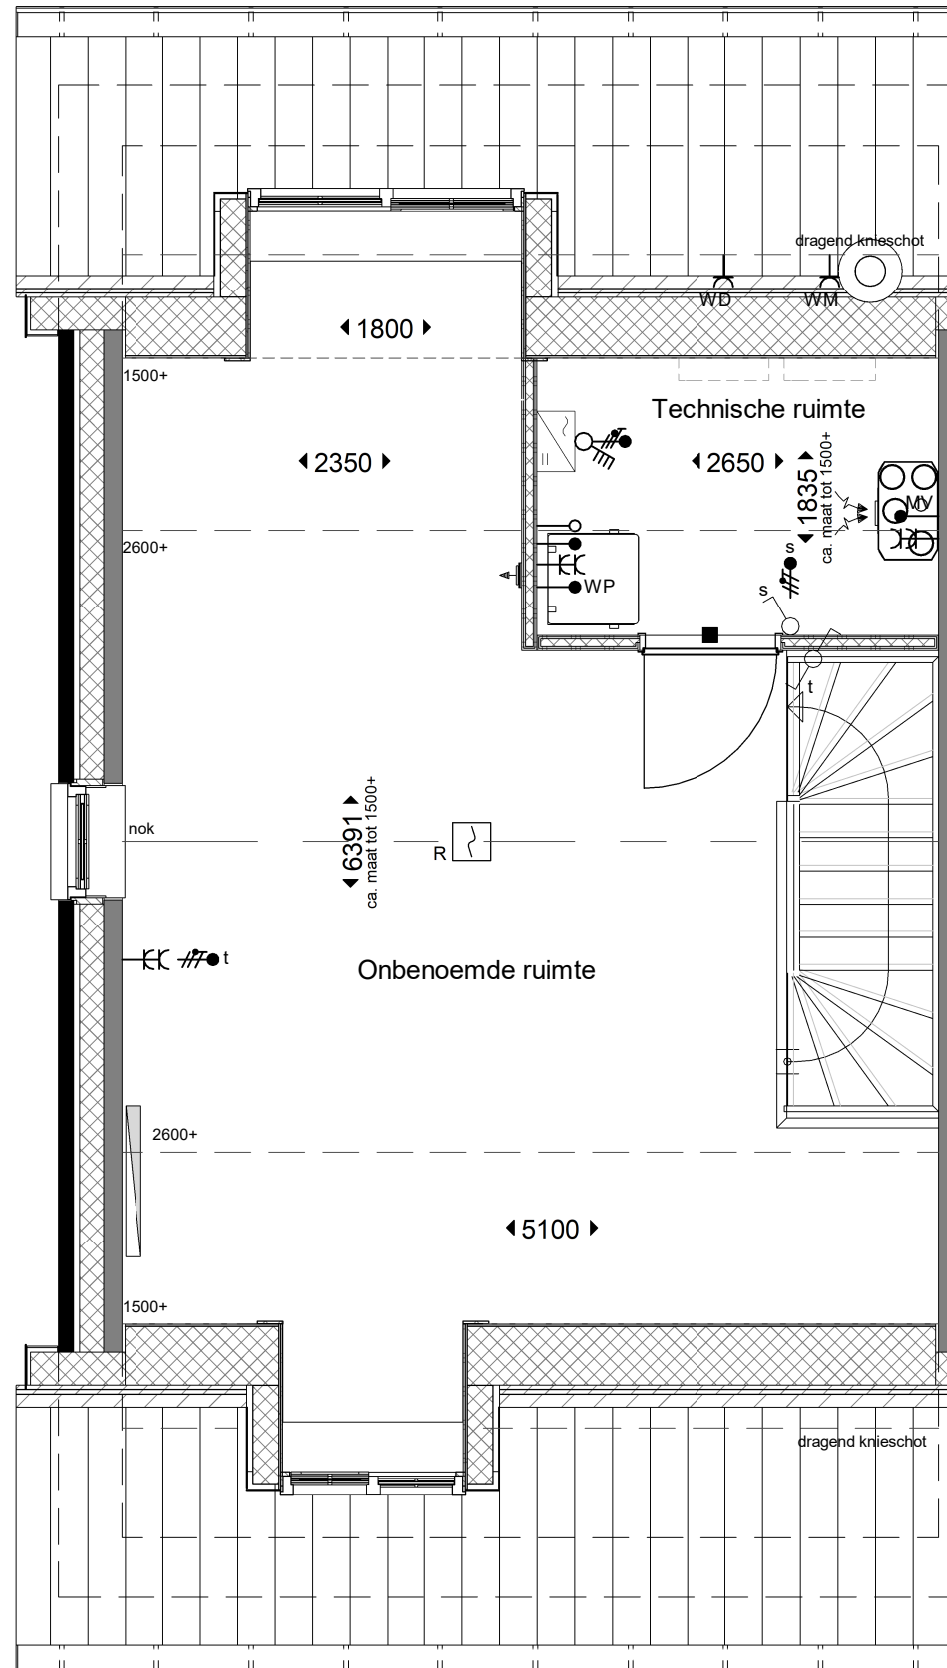

optie code **R00. 15-31**

toepasbaar bij bouwnummers
138 t/m 159.

2e verdieping



Optie dakkapel 1.80m achtergevel

schaal: 1 : 50
 formaat: A3
 datum: 29-11-2024

wijzigingen:


werknummer: bladnr:

B22.766

O.R.15

optie code **R00. 15-32**

toepasbaar bij
bouwnummers
140, 141, 149, 150 en 156.
Dit zijn alle bouwnummers
waar nog geen standaard
dakkapel op zit.

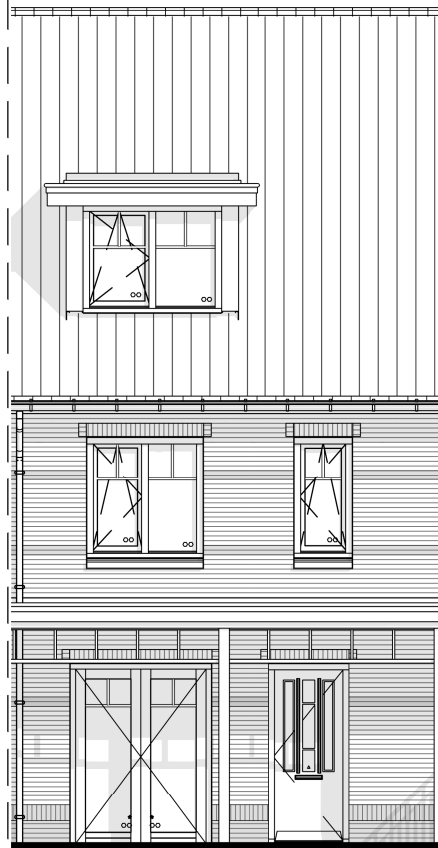

voorgevel

optie code **R00. 15-31**

toepasbaar bij
bouwnummers
138 t/m 159.



achtergevel



Optie dakkapel 1.80m achtergevel


schaal: 1 : 100
formaat: A3
datum: 29-11-2024

wijzigingen:

werknummer: bladnr:

B22.766

O.R.15G

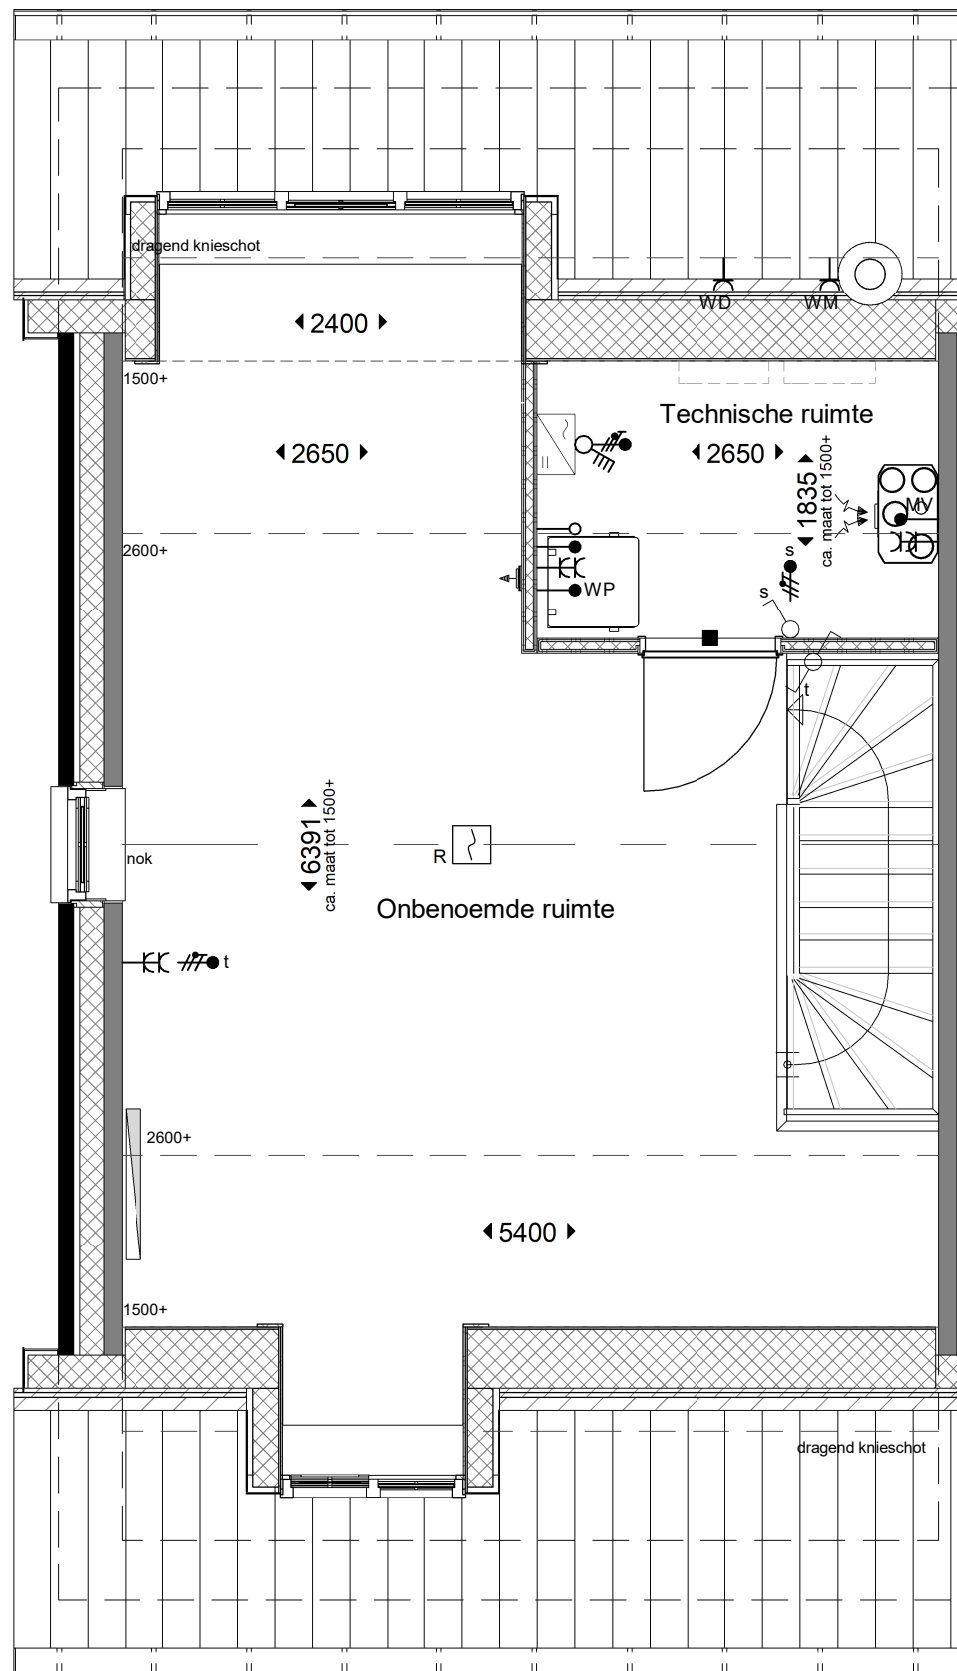

optie code **R00. 15-33**

toepasbaar bij bouwnummers
138 t/m 145.

2e verdieping



Optie dakkapel 2.40m achtergevel

schaal: 1 : 50
formaat: A3
datum: 29-11-2024

wijzigingen:

werknummer: bladnr:

B22.766

O.R.16

optie code **R00. 15-33**

toepasbaar bij
bouwnummers
138 t/m 145.



Achtergevel



Optie dakkapel 2.40m achtergevel


schaal: 1 : 100
formaat: A3
datum: 29-11-2024

wijzigingen:

werknummer: bladnr:

B22.766

O.R.16G

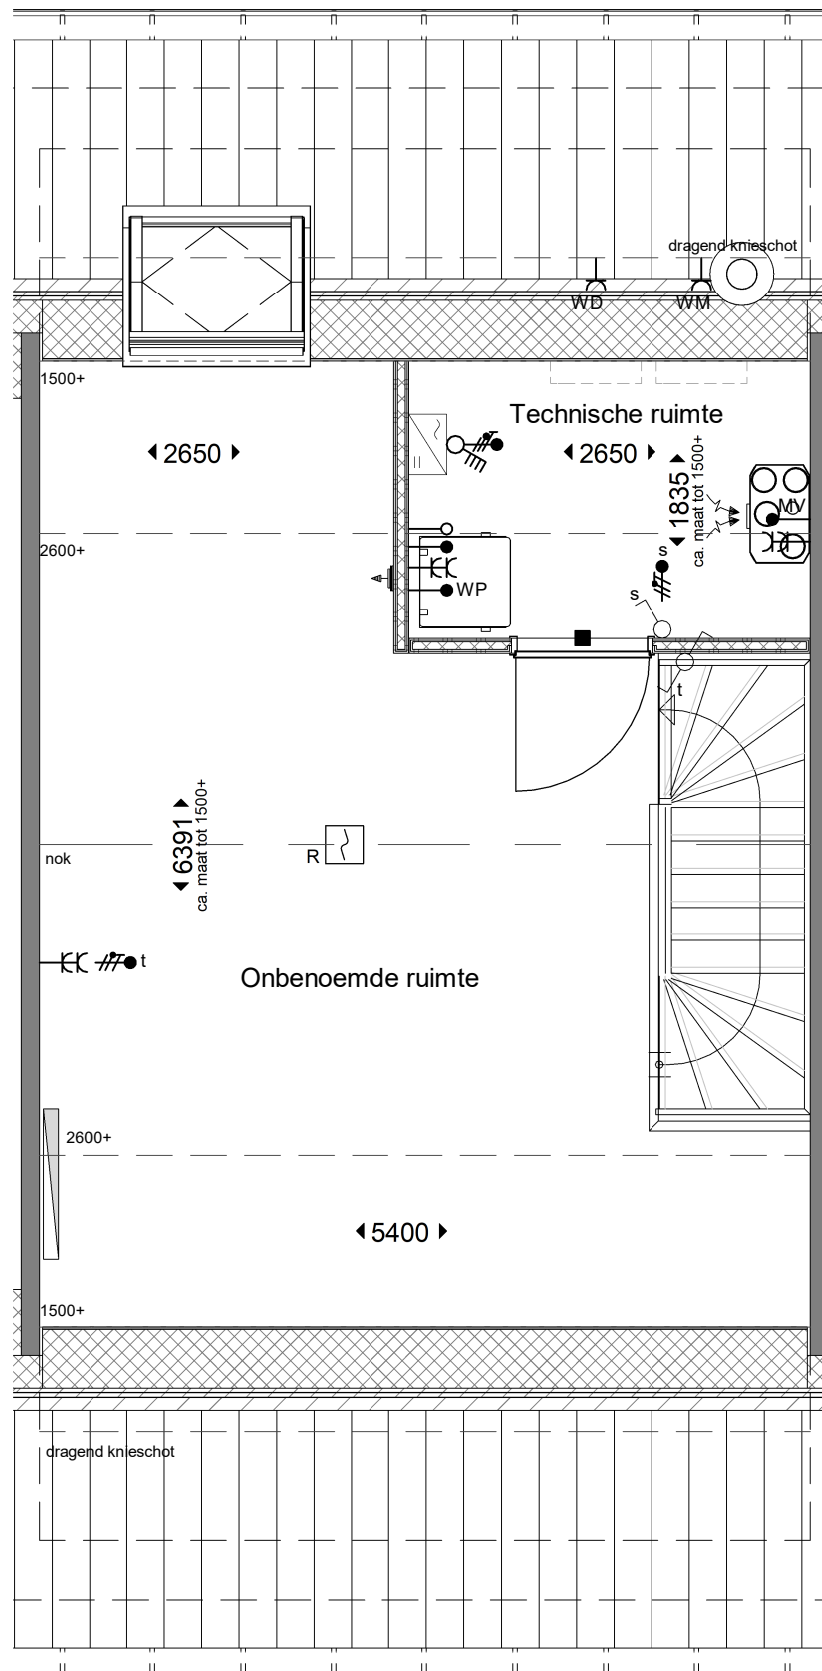

optie code **R00. 15-34**

toepasbaar bij bouwnummers
138 t/m 159.

2e verdieping



Optie dakraam 118x114cm achtergevel

schaal: 1 : 50
formaat: A3
datum: 29-11-2024

wijzigingen:


werknummer: bladnr:

B22.766

O.R.17

optie code **R00. 15-34**

toepasbaar bij
bouwnummers
138 t/m 159.

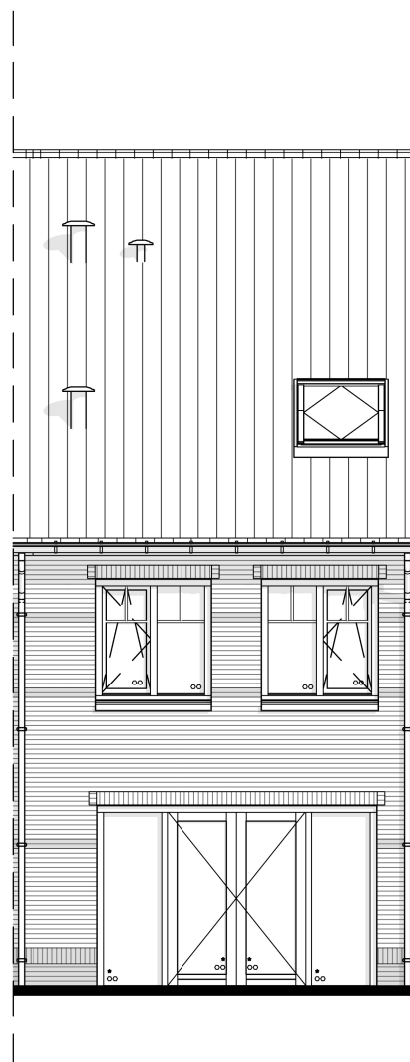

achtergevel



Optie dakraam 118x114cm achtergevel


schaal: 1 : 100
formaat: A3
datum: 29-11-2024

wijzigingen:

werknummer: bladnr:

B22.766

O.R.17G

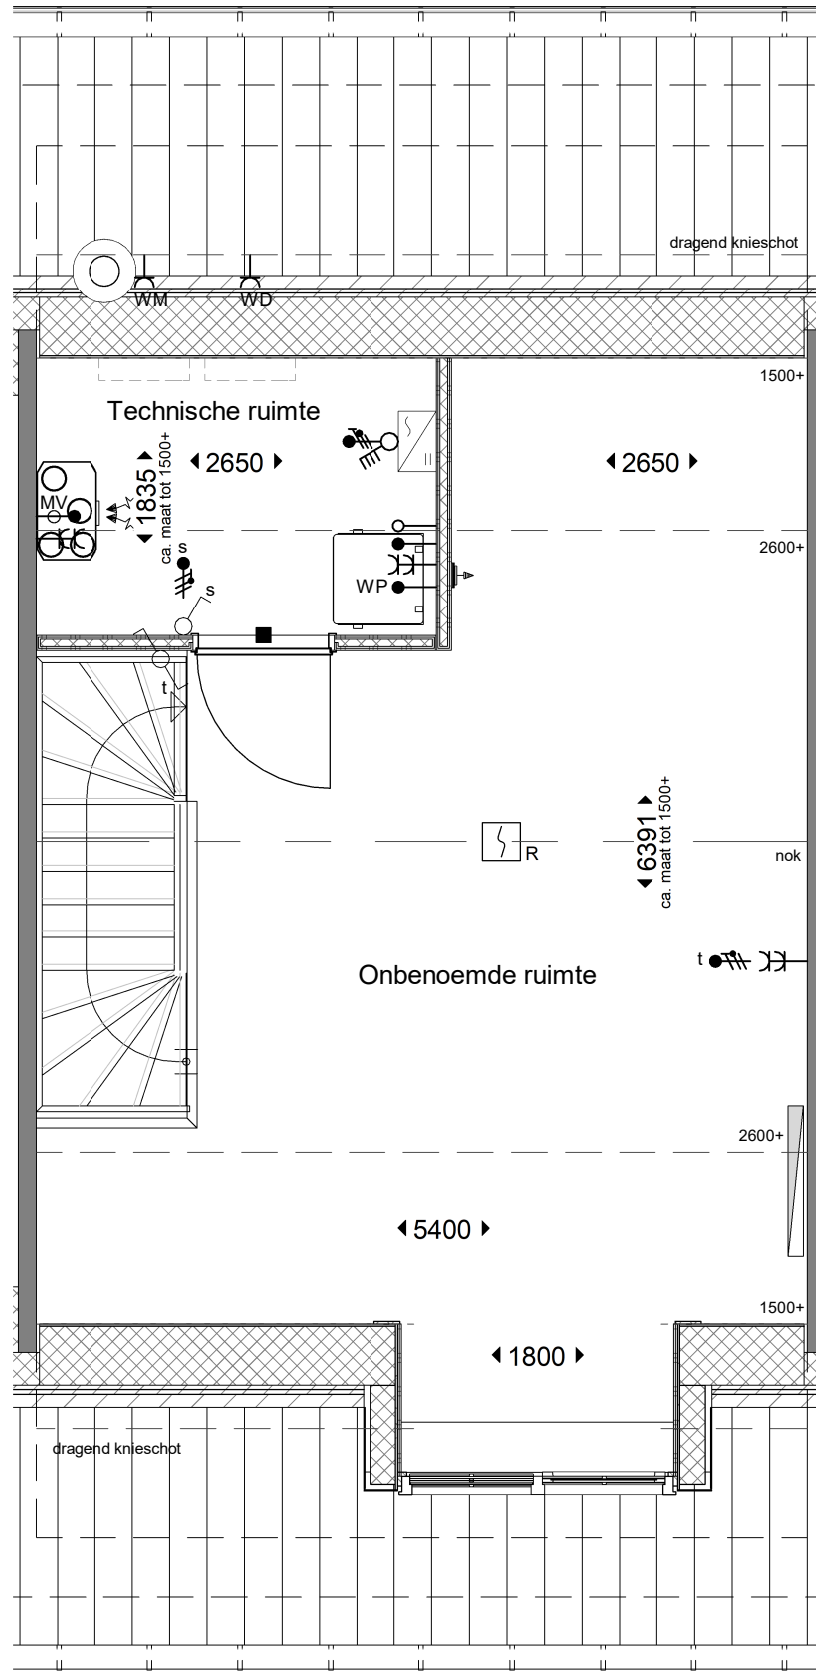

optie code **R00. 15-35**

toepasbaar bij
 bouwnummers
 138, 145, 146, 148, 151,
 153, 154, 157 en 159


2e verdieping



Optie vergroten dakkapel voorgevel			
schaal: 1 : 50	wijzigingen:	werknummer: B22.766	bladnr: O.R.18
formaat: A3			
datum: 29-11-2024			

optie code **R00. 15-35**

toepasbaar bij
bouwnummers
138, 145, 146, 148, 151,
153, 154, 157 en 159

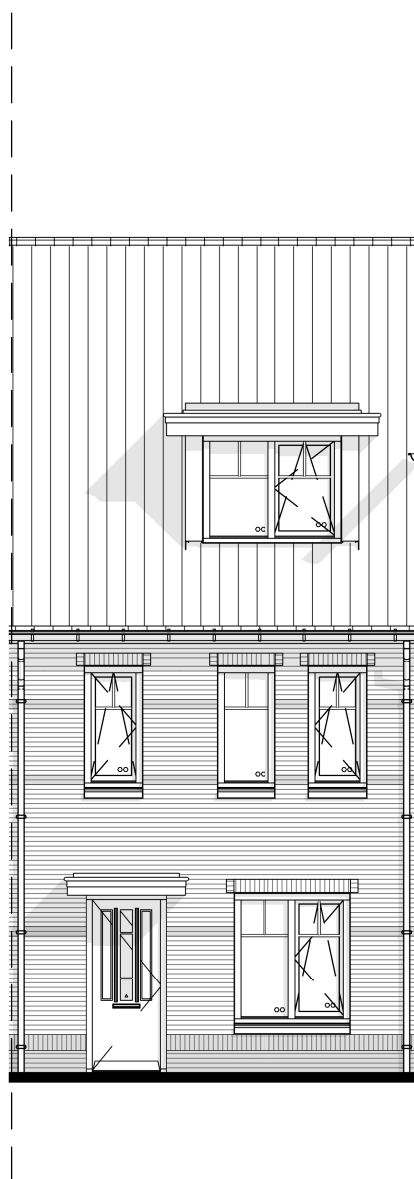

voorgevel



Optie vergroten dakkapel voorgevel


schaal: 1 : 100
formaat: A3
datum: 29-11-2024

wijzigingen:

werknummer: bladnr:

B22.766

O.R.18G

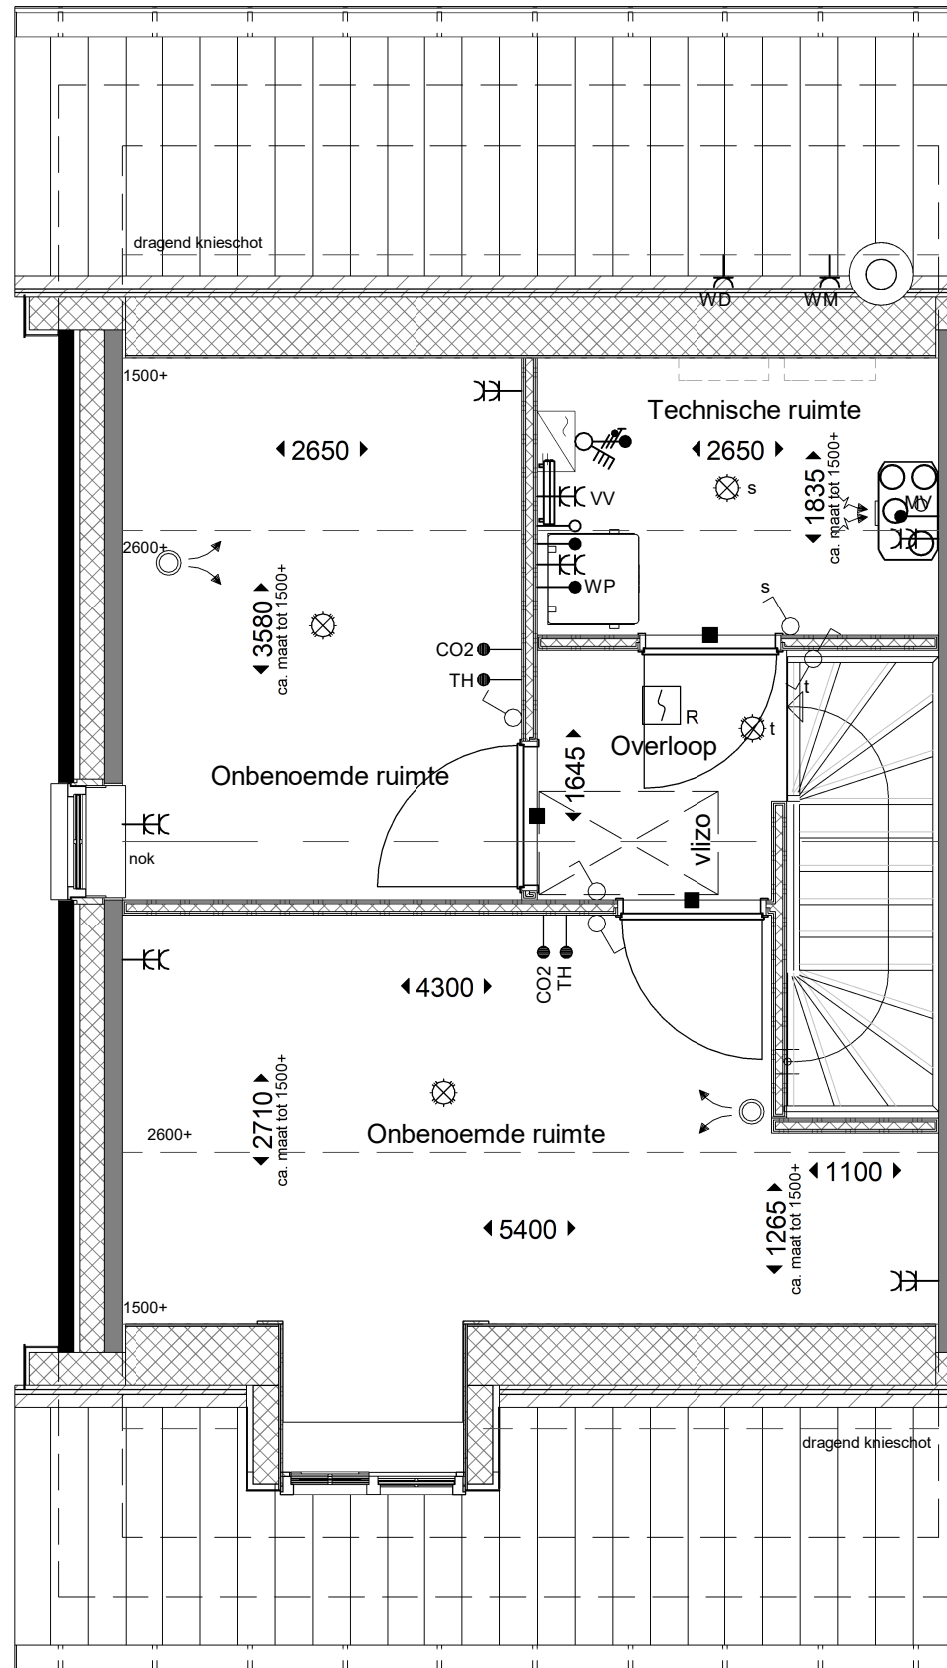

optie code **R00. 15-61**

toepasbaar bij
 bouwnummers
 138, 140, 141, 142, 143,
 145, 146, 153, 154 en 159

2e verdieping **bolton**

Optie indeling 2e verd vlizo


schaal: 1 : 50
 formaat: A3
 datum: 29-11-2024

wijzigingen:

werknummer: bladnr:

B22.766

O.R.19

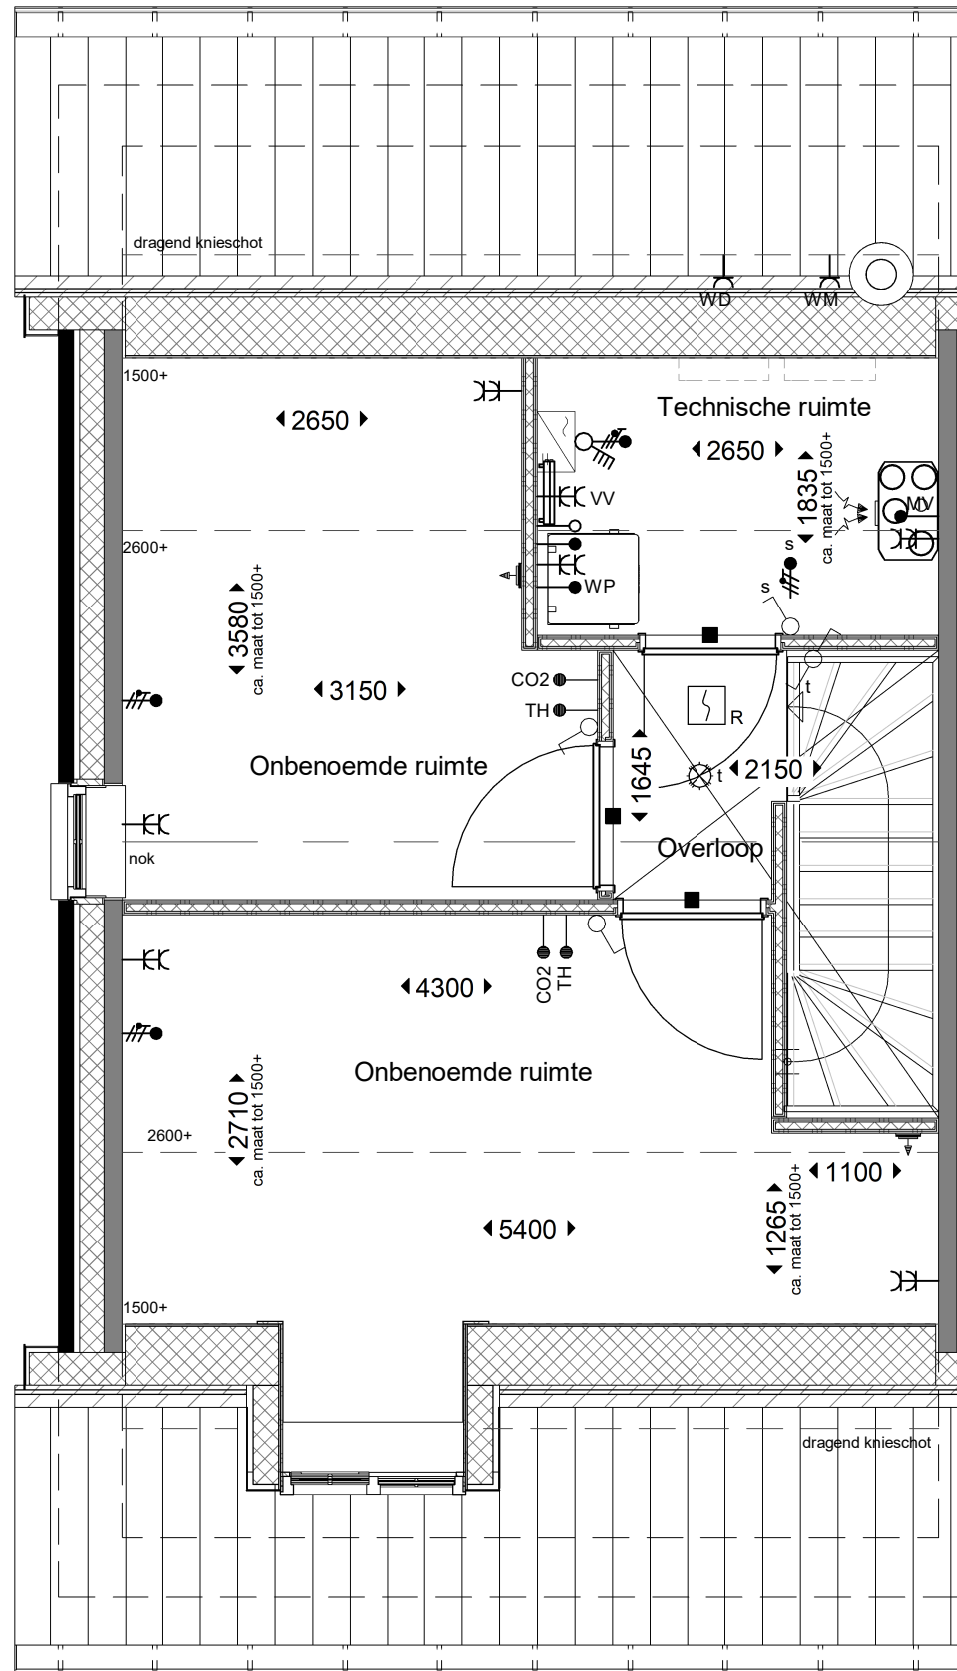


optie code **R00. 15-62**

toepasbaar bij
 bouwnummers
 138, 140, 141, 142, 143,
 145, 146, 153, 154 en 159

2e verdieping



Optie indeling 2e verd			
schaal: 1 : 50	wijzigingen:	werknummer: B22.766	bladnr: O.R.20
formaat: A3			
datum: 29-11-2024			

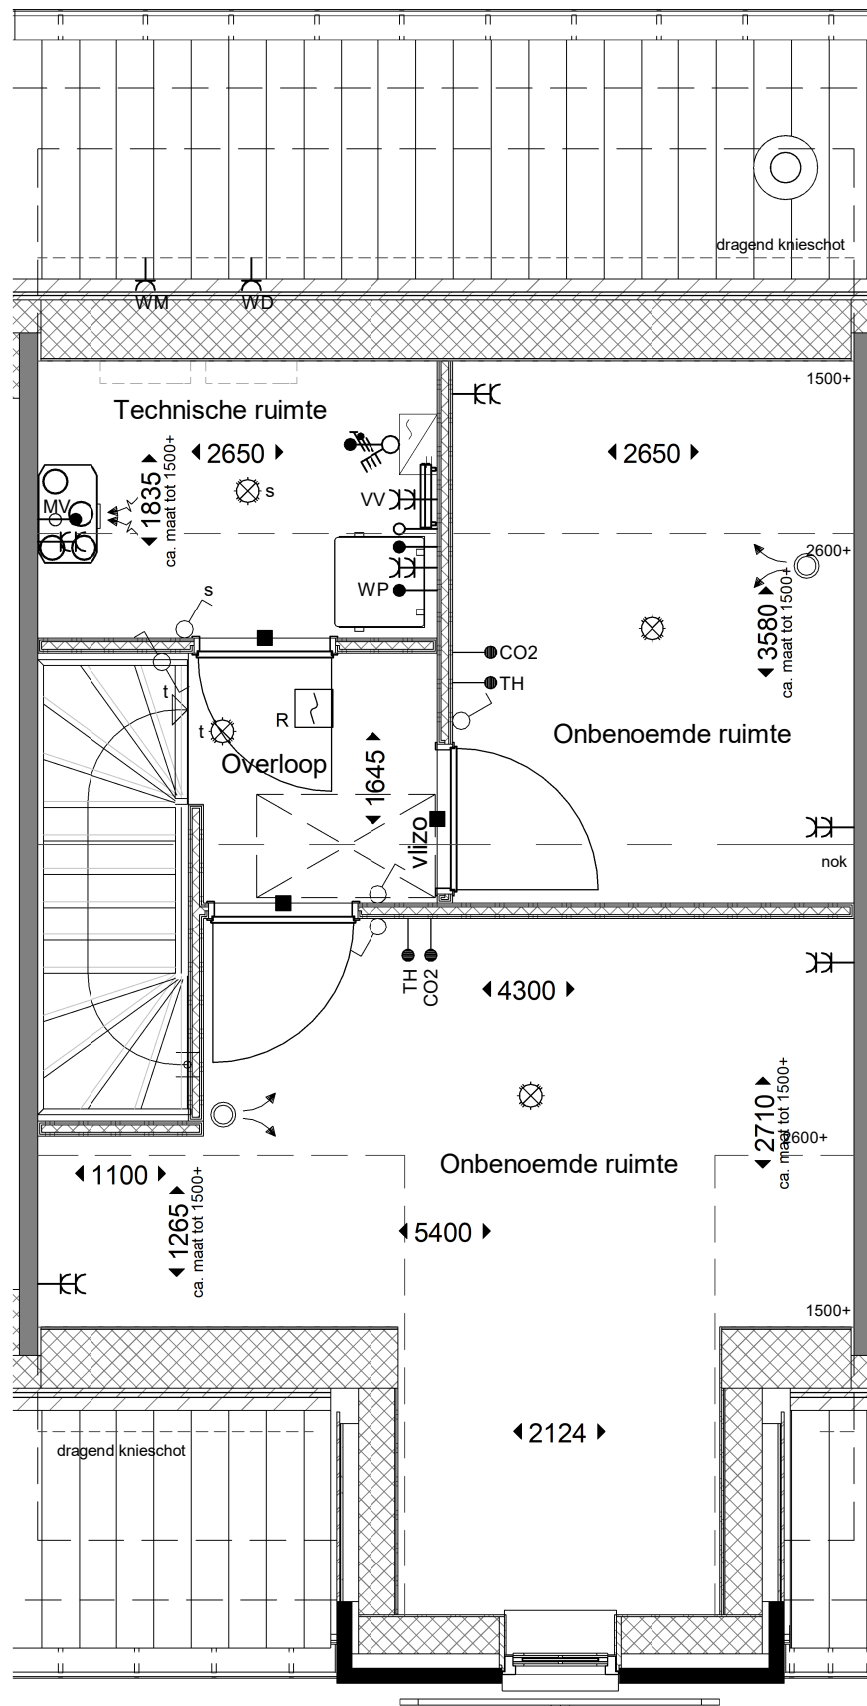

optie code **R00. 15-61**

toepasbaar bij bouwnummers 139 en 144. Dit is een woning met een torentje.

2e verdieping



Optie indeling 2e verd vlizo


schaal: 1 : 50
 formaat: A3
 datum: 29-11-2024

wijzigingen:

werknummer: bladnr:

B22.766

O.R.21

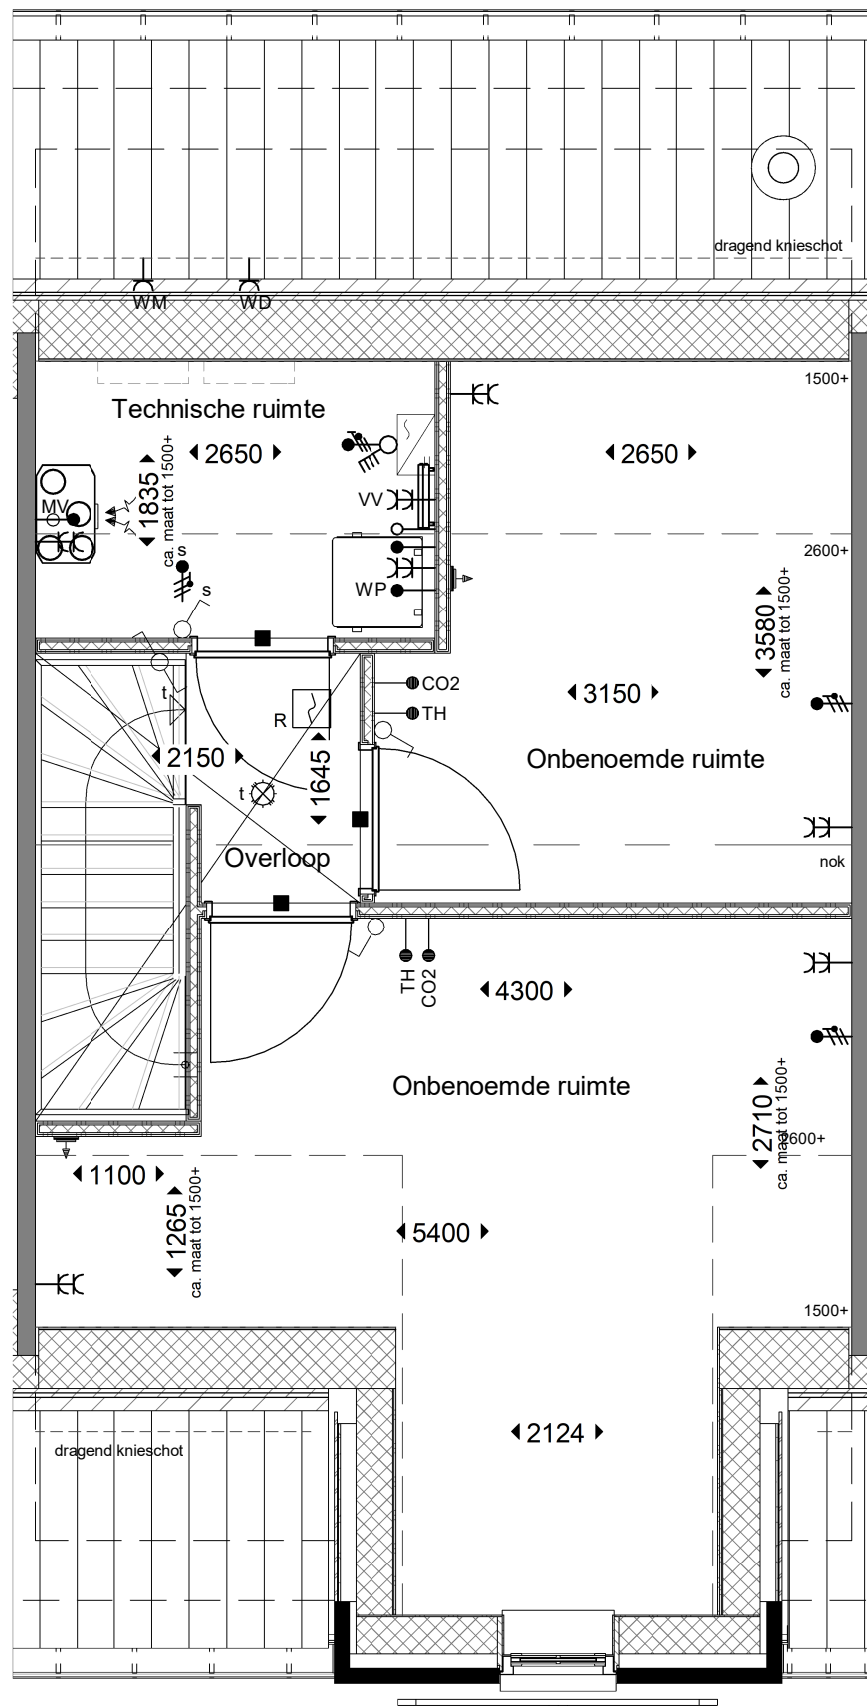


optie code **R00. 15-61**

toepasbaar bij bouwnummers 139 en 144. Dit is een woning met een torentje.

2e verdieping



Optie indeling 2e verd			
schaal: 1 : 50	wijzigingen:	werknummer: B22.766	bladnr: O.R.22
formaat: A3			
datum: 29-11-2024			

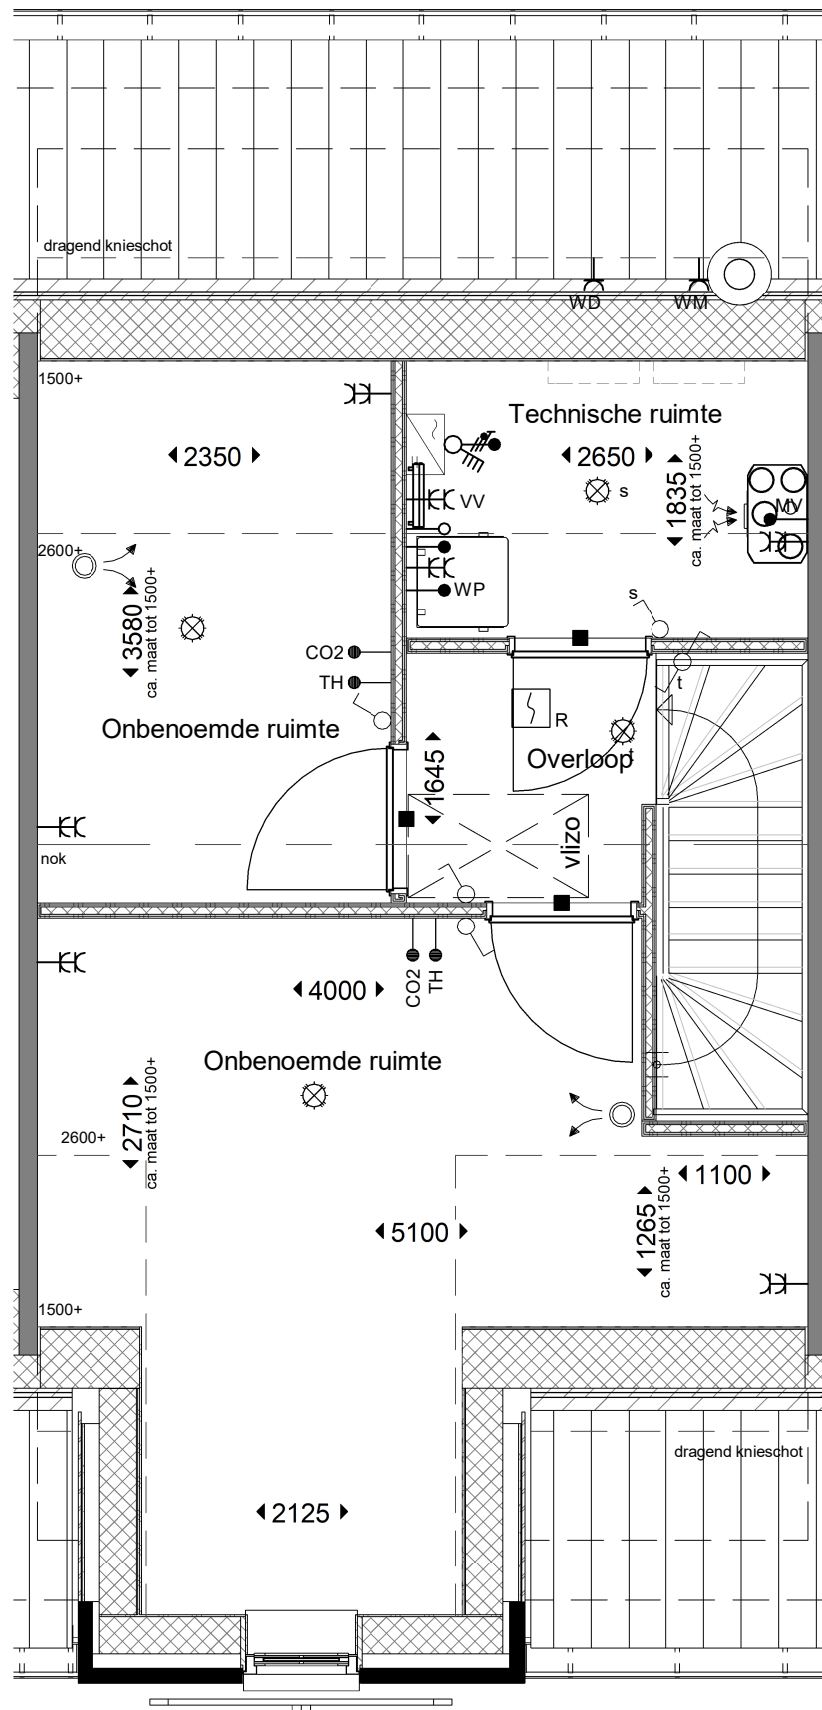

optie code **R00. 15-65**

toepasbaar bij bouwnummers
147 t/m 152 en 155 t/m 158.

2e verdieping



Optie indeling 2e verd vlizo


schaal: 1 : 50
 formaat: A3
 datum: 29-11-2024

wijzigingen:

werknummer: bladnr:

B22.766

O.R.23

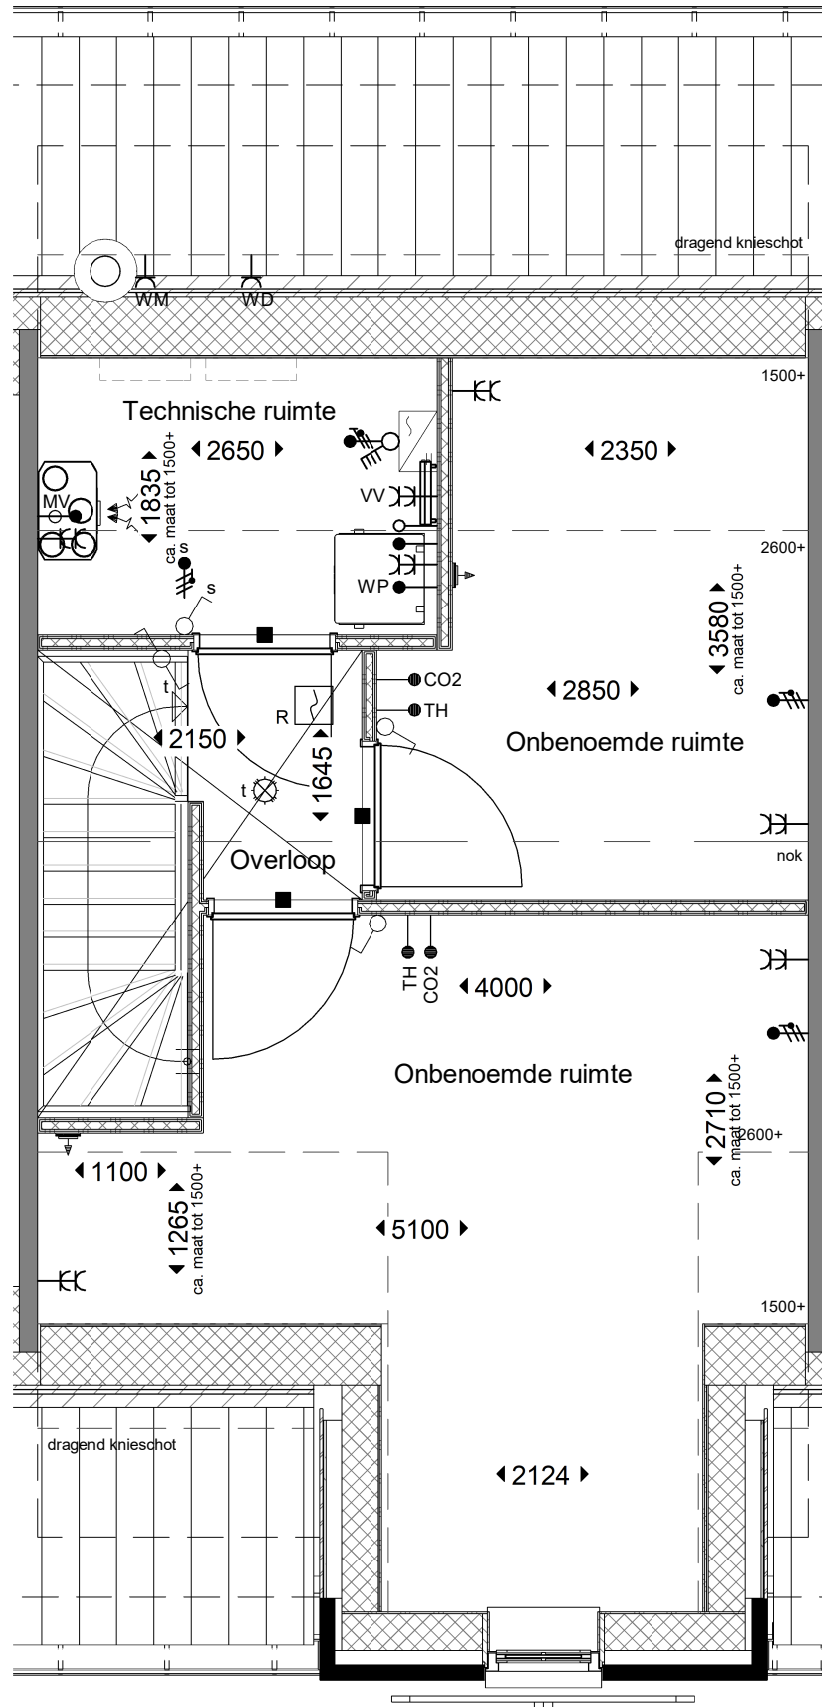

optie code **R00. 15-66**

toepasbaar bij bouwnummers
147 t/m 152 en 155 t/m 158.

2e verdieping



Optie indeling 2e verd


schaal: 1 : 50
 formaat: A3
 datum: 29-11-2024

wijzigingen:

werknummer: bladnr:

B22.766

O.R.24

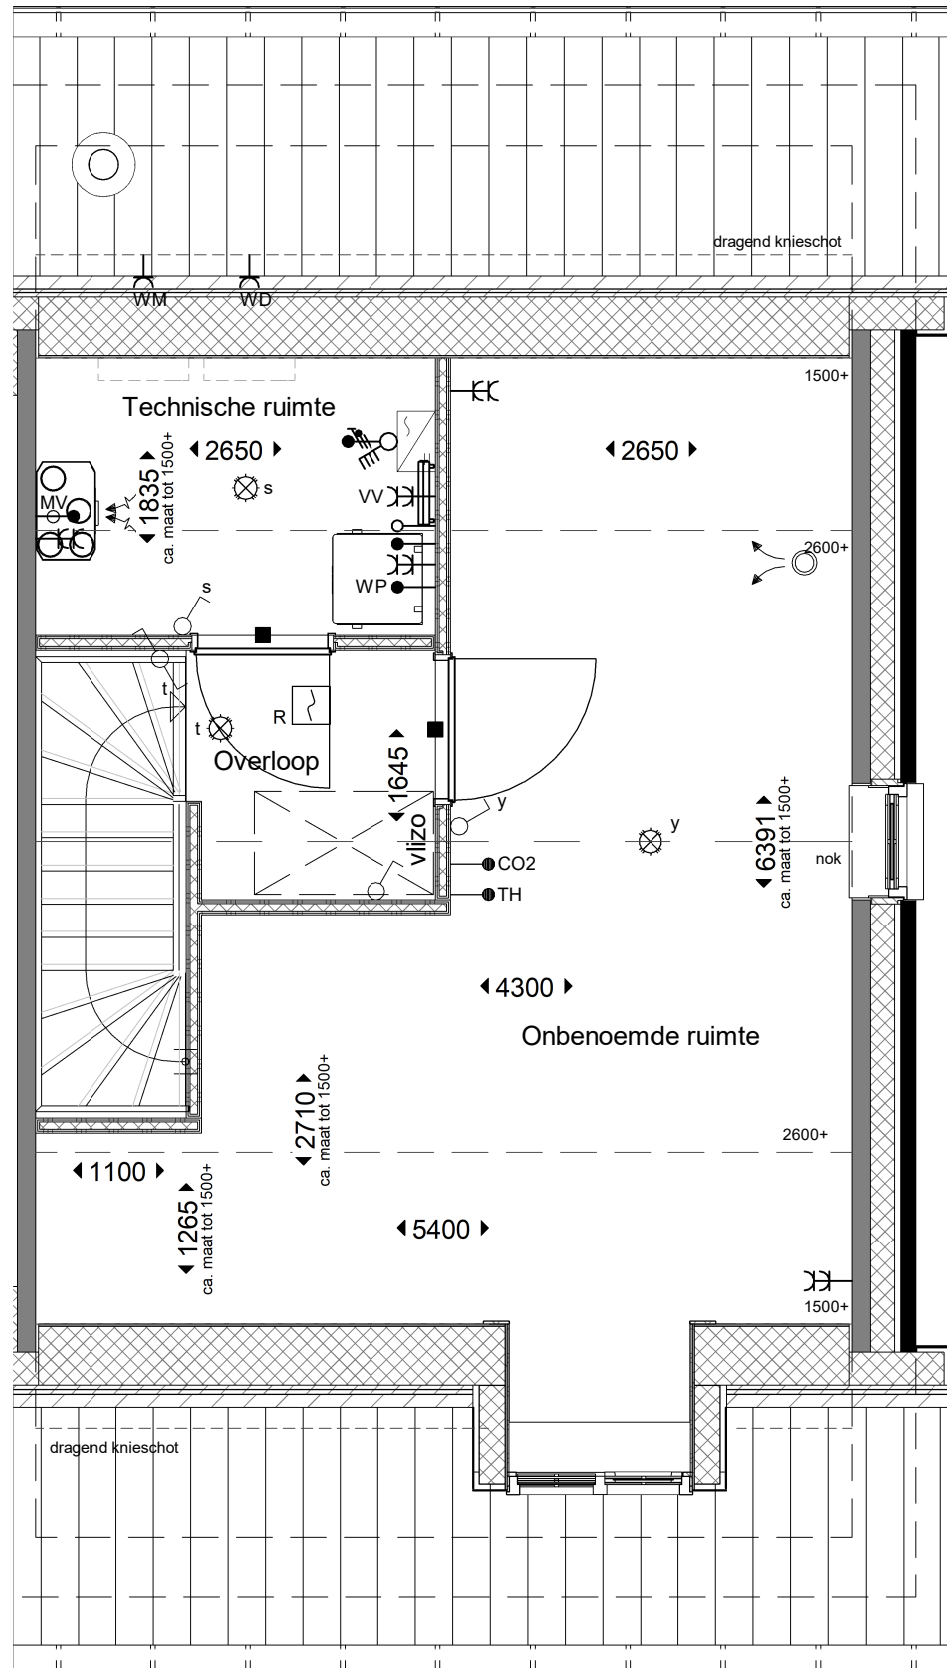

optie code **R00. 15-63**

toepasbaar bij bouwnummers
138, 140, 141, 142, 143, 145,
146, 153, 154 en 159

2e verdieping



Optie overloop 2e verd vlizo


schaal: 1 : 50
formaat: A3
datum: 29-11-2024

wijzigingen:

werknummer: bladnr:

B22.766

O.R.25

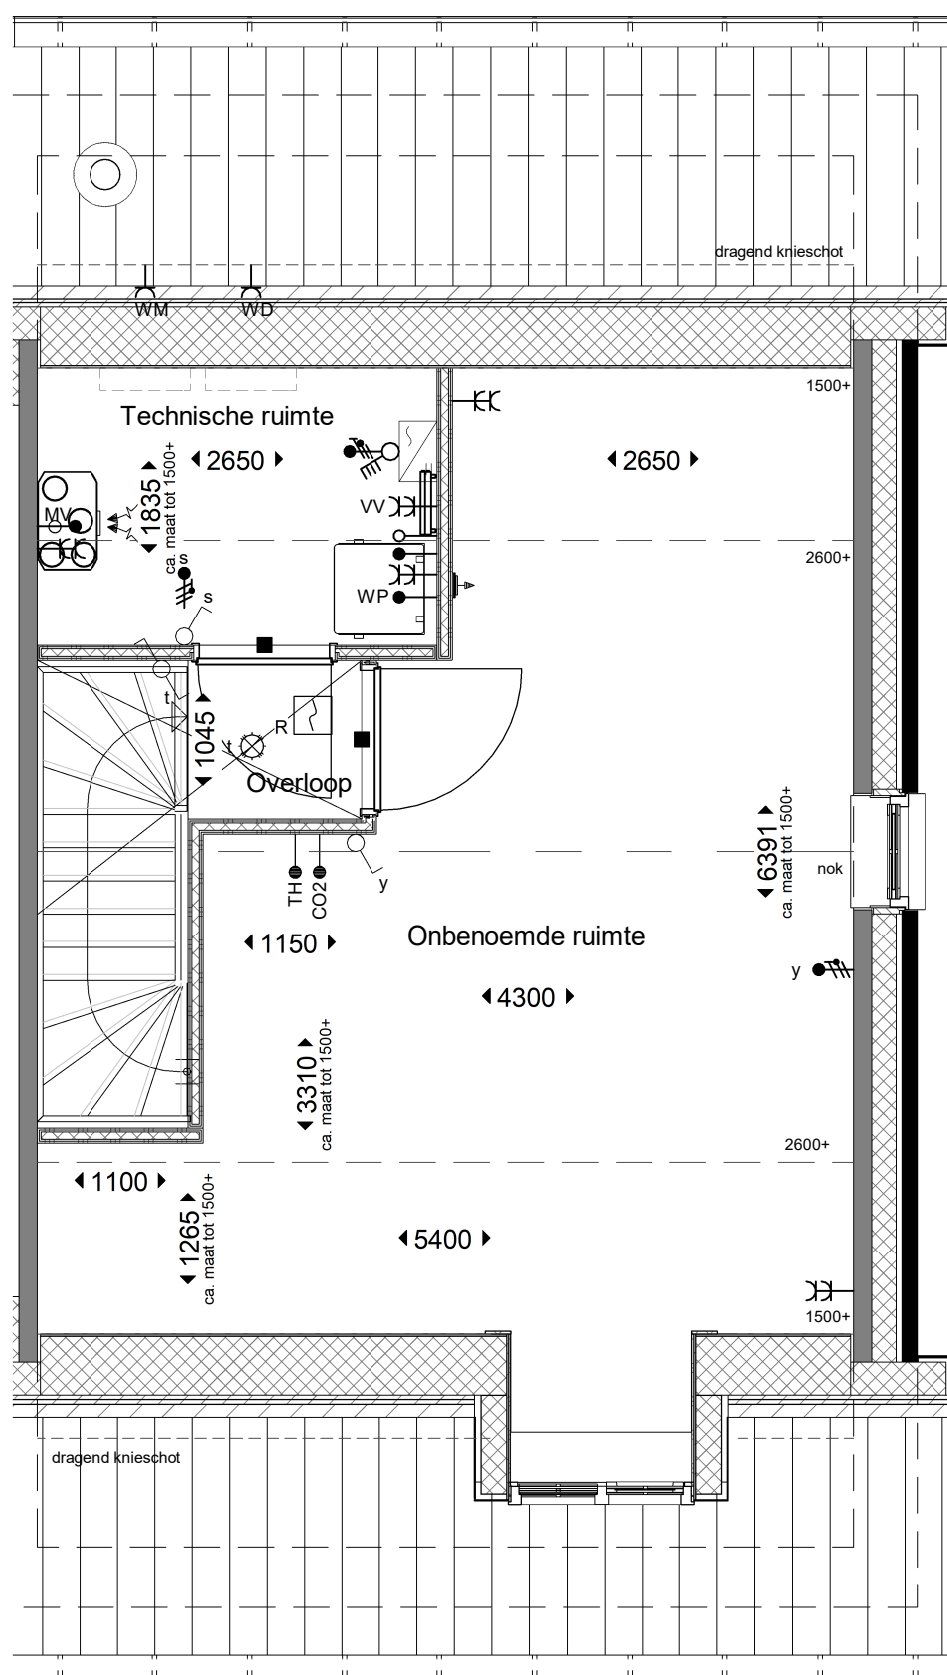


optie code **R00. 15-64**

toepasbaar bij bouwnummers
138, 140, 141, 142, 143, 145,
146, 153, 154 en 159

2e verdieping



Optie overloop 2e verd			
schaal: 1 : 50	wijzigingen:	werknummer: B22.766	bladnr: O.R.26
formaat: A3			
datum: 29-11-2024			

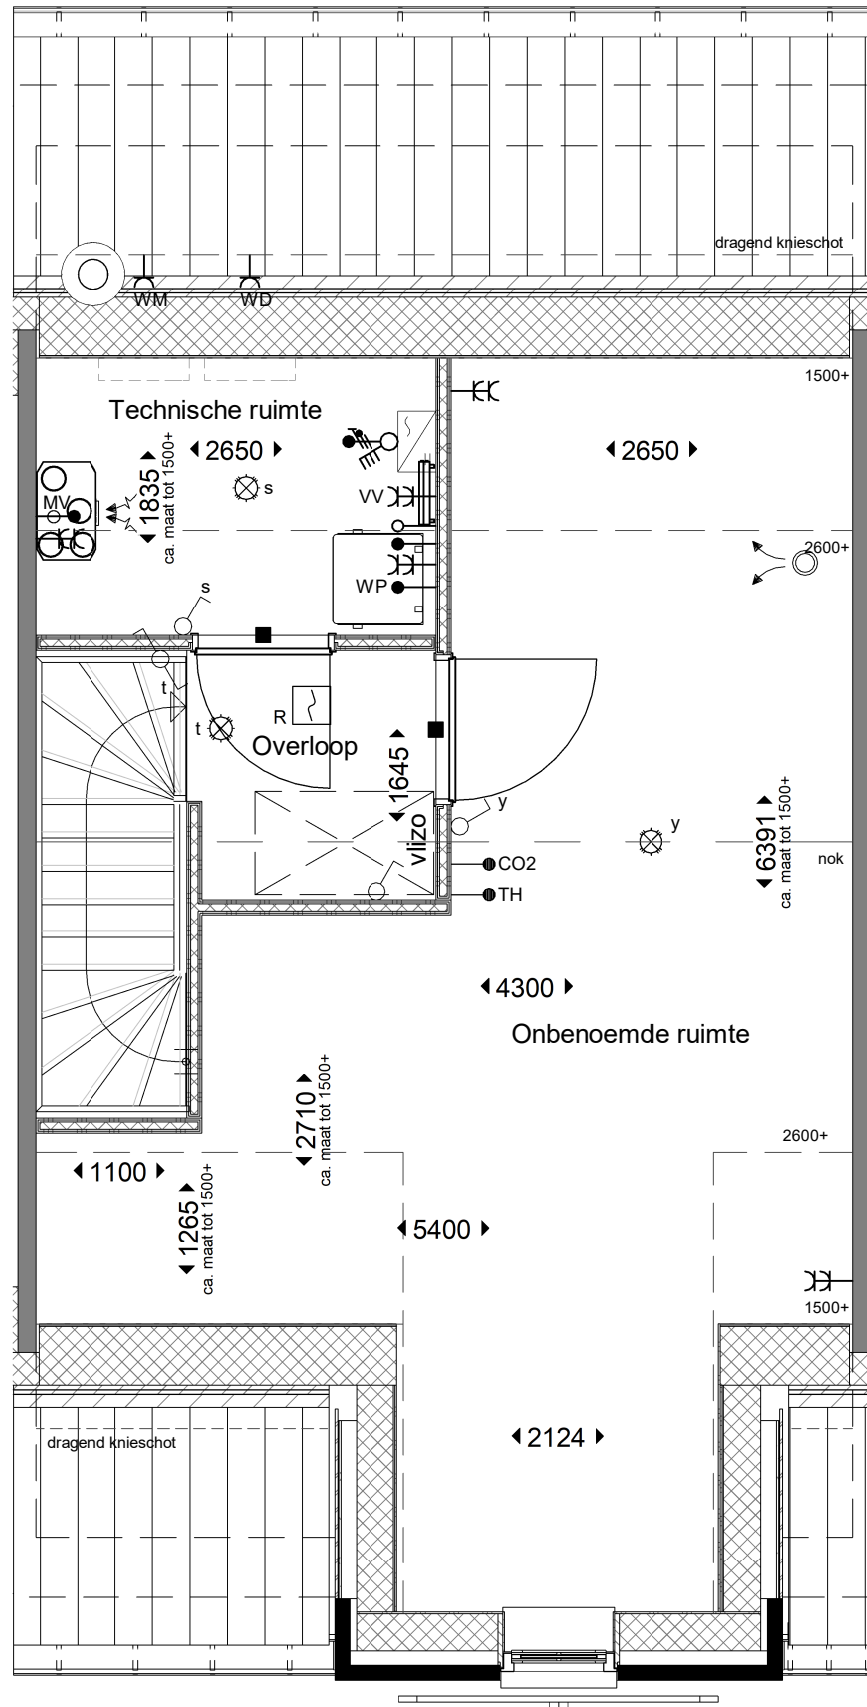

optie code **R00. 15-63**

toepasbaar bij bouwnummers 139 en 144. Dit is een woning met een torentje.

2e verdieping



Optie overloop 2e verd vlizo


schaal: 1 : 50
 formaat: A3
 datum: 29-11-2024

wijzigingen:

werknummer: bladnr:

B22.766


O.R.27

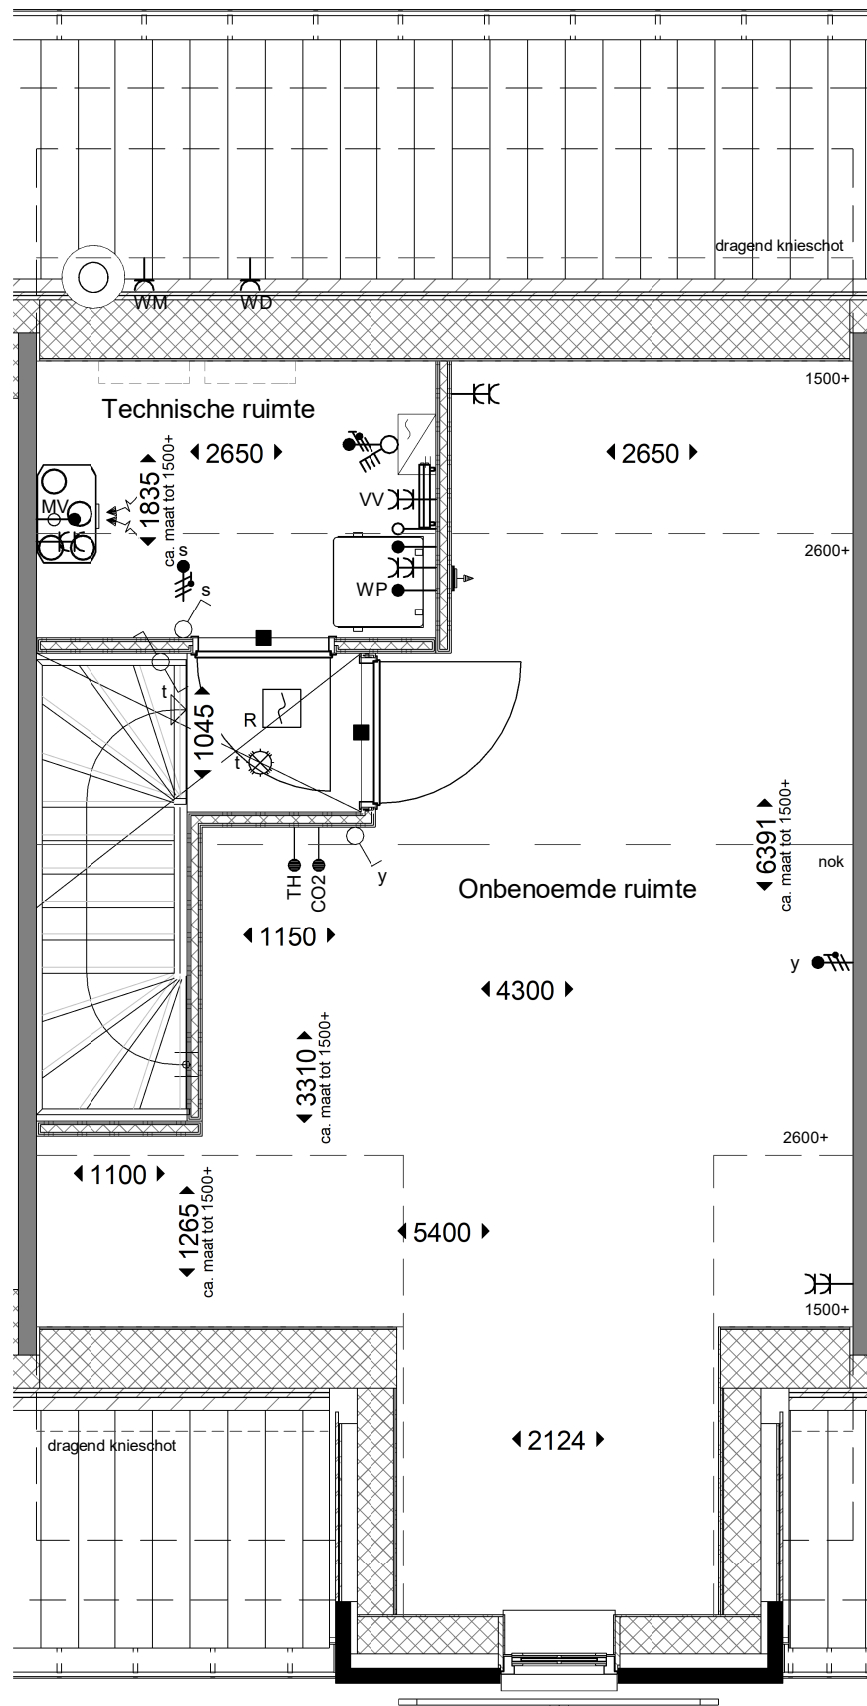

optie code **R00. 15-64**

toepasbaar bij bouwnummers 139 en 144. Dit is een woning met een torentje.

Optie overloop 2e verd			
schaal: 1 : 50	wijzigingen:	werknummer: B22.766	bladnr: O.R.28
formaat: A3			
datum: 29-11-2024			

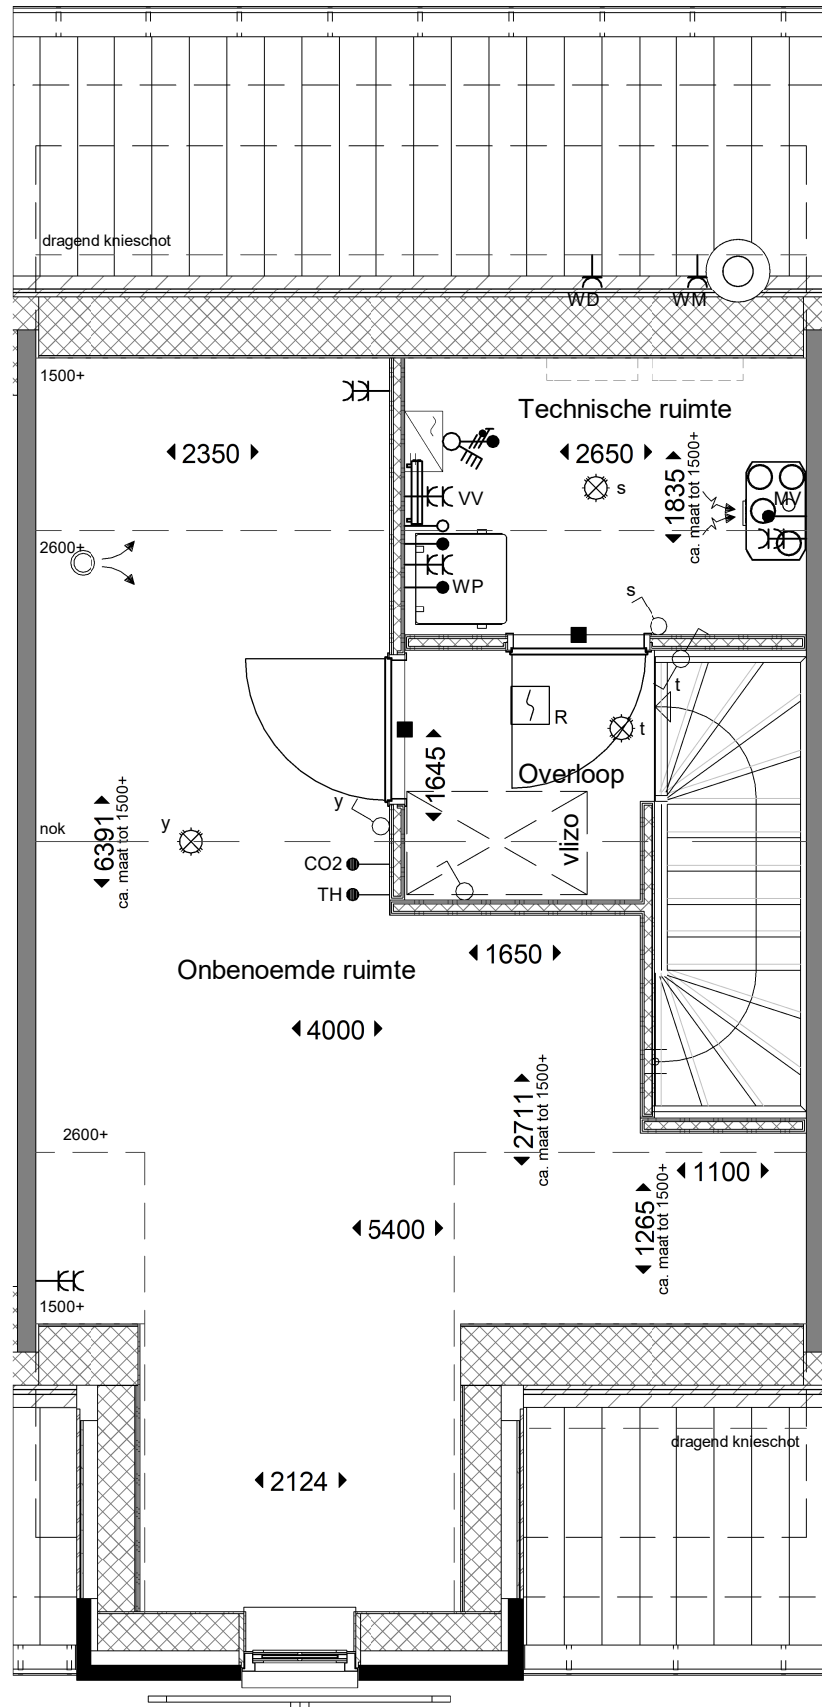

optie code **R00. 15-67**

toepasbaar bij bouwnummers
147 t/m 152 en 155 t/m 158.

2e verdieping



Optie overloop 2e verd vlizo


schaal: 1 : 50
 formaat: A3
 datum: 29-11-2024

wijzigingen:

werknummer: bladnr:

B22.766

O.R.29

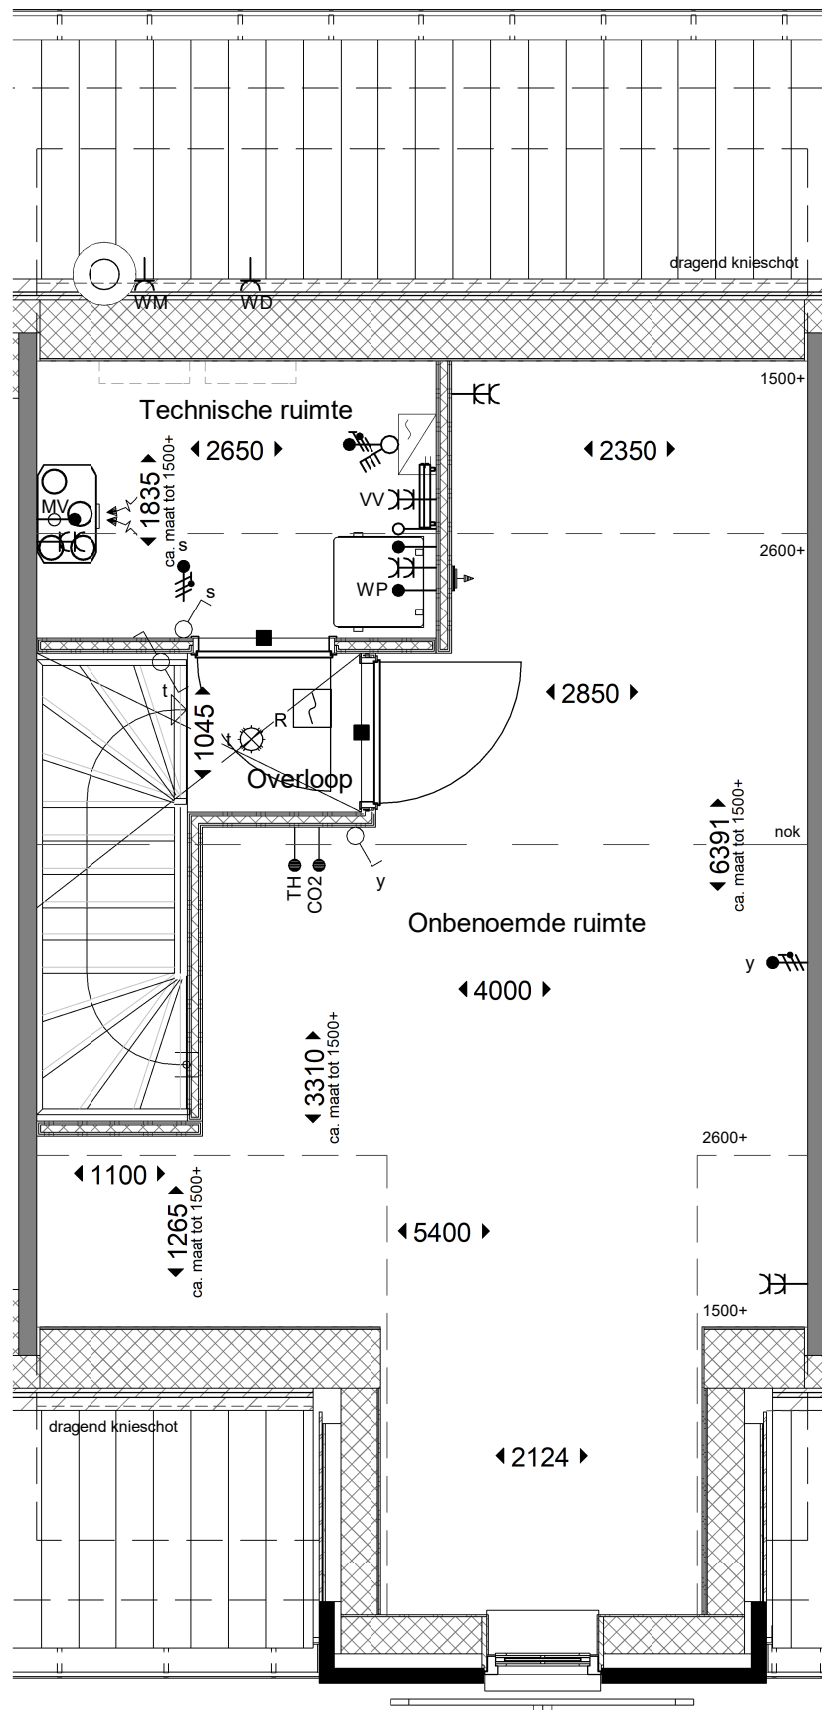

optie code **R00. 15-68**

toepasbaar bij bouwnummers
147 t/m 152 en 155 t/m 158.

2e verdieping



Optie overloop 2e verd

schaal: 1 : 50
 formaat: A3
 datum: 29-11-2024


wijzigingen:

werknummer: bladnr:

B22.766

O.R.30

Erker zit alleen bij
bouwnummers
138, 145, 146 en 159

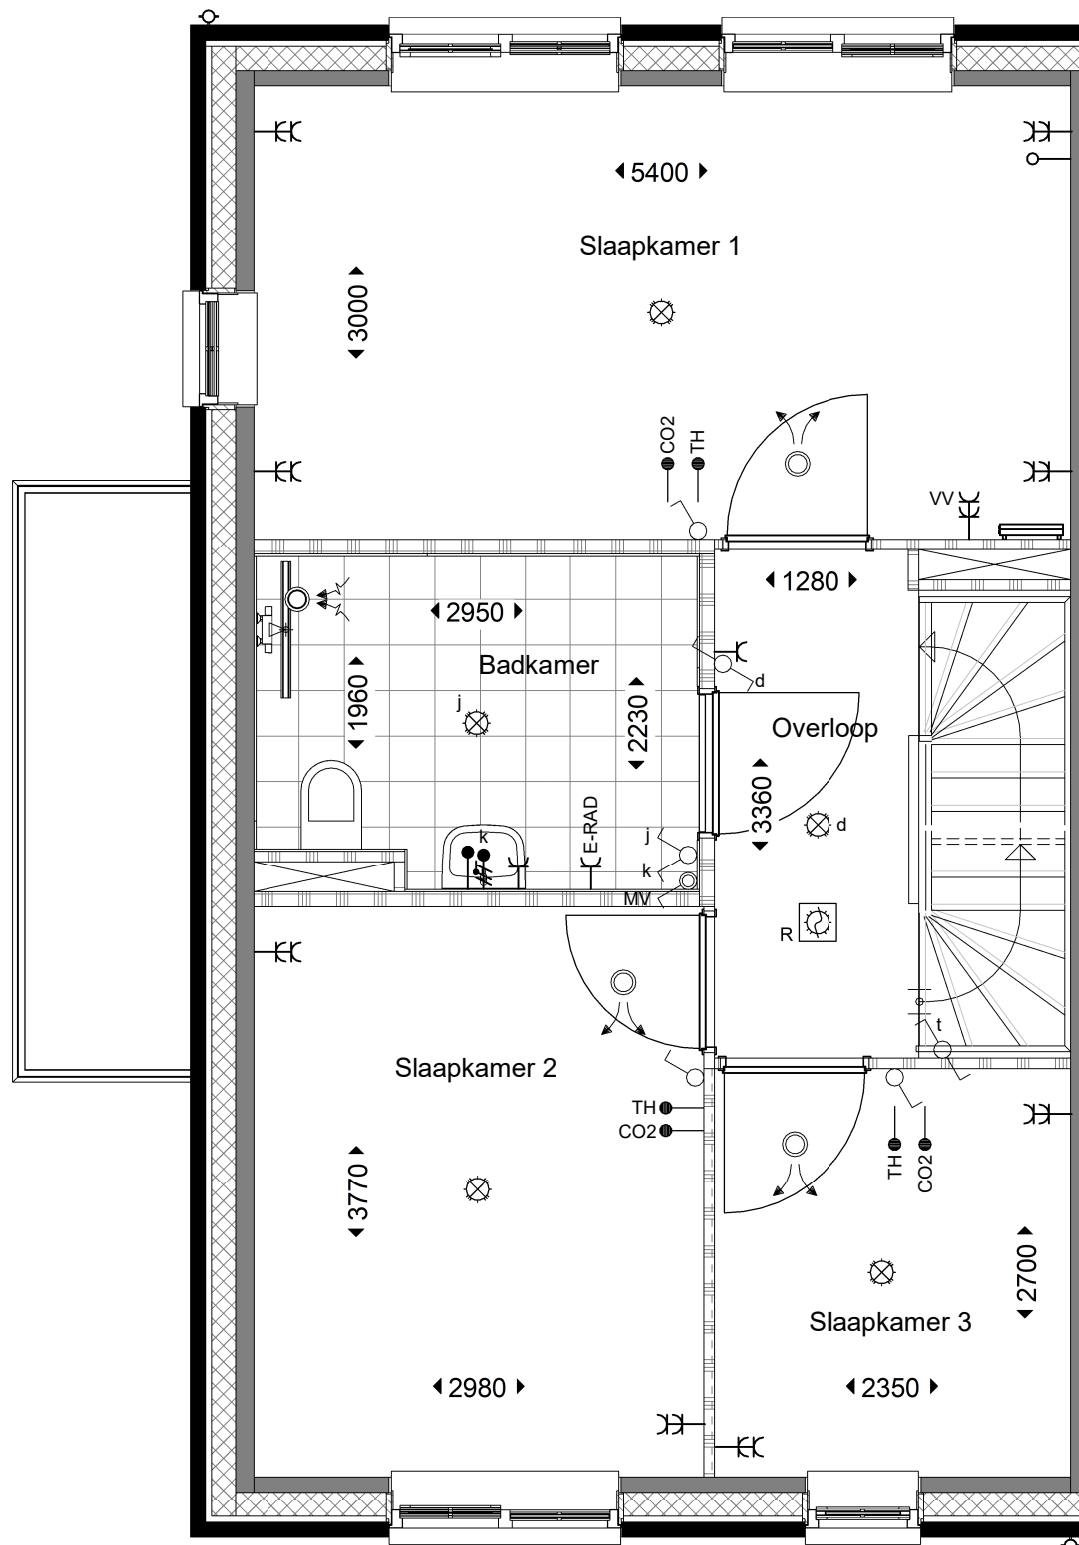

optie code **R00. 15-50**

toepasbaar bij bouwnummers
138, 140, 141, 142, 143, 145,
146, 153, 154 en 159

1e verdieping



Optie vergroten slaapkamer


schaal: 1 : 50
formaat: A3
datum: 29-11-2024

wijzigingen:

werknummer: bladnr:

B22.766

O.R.31

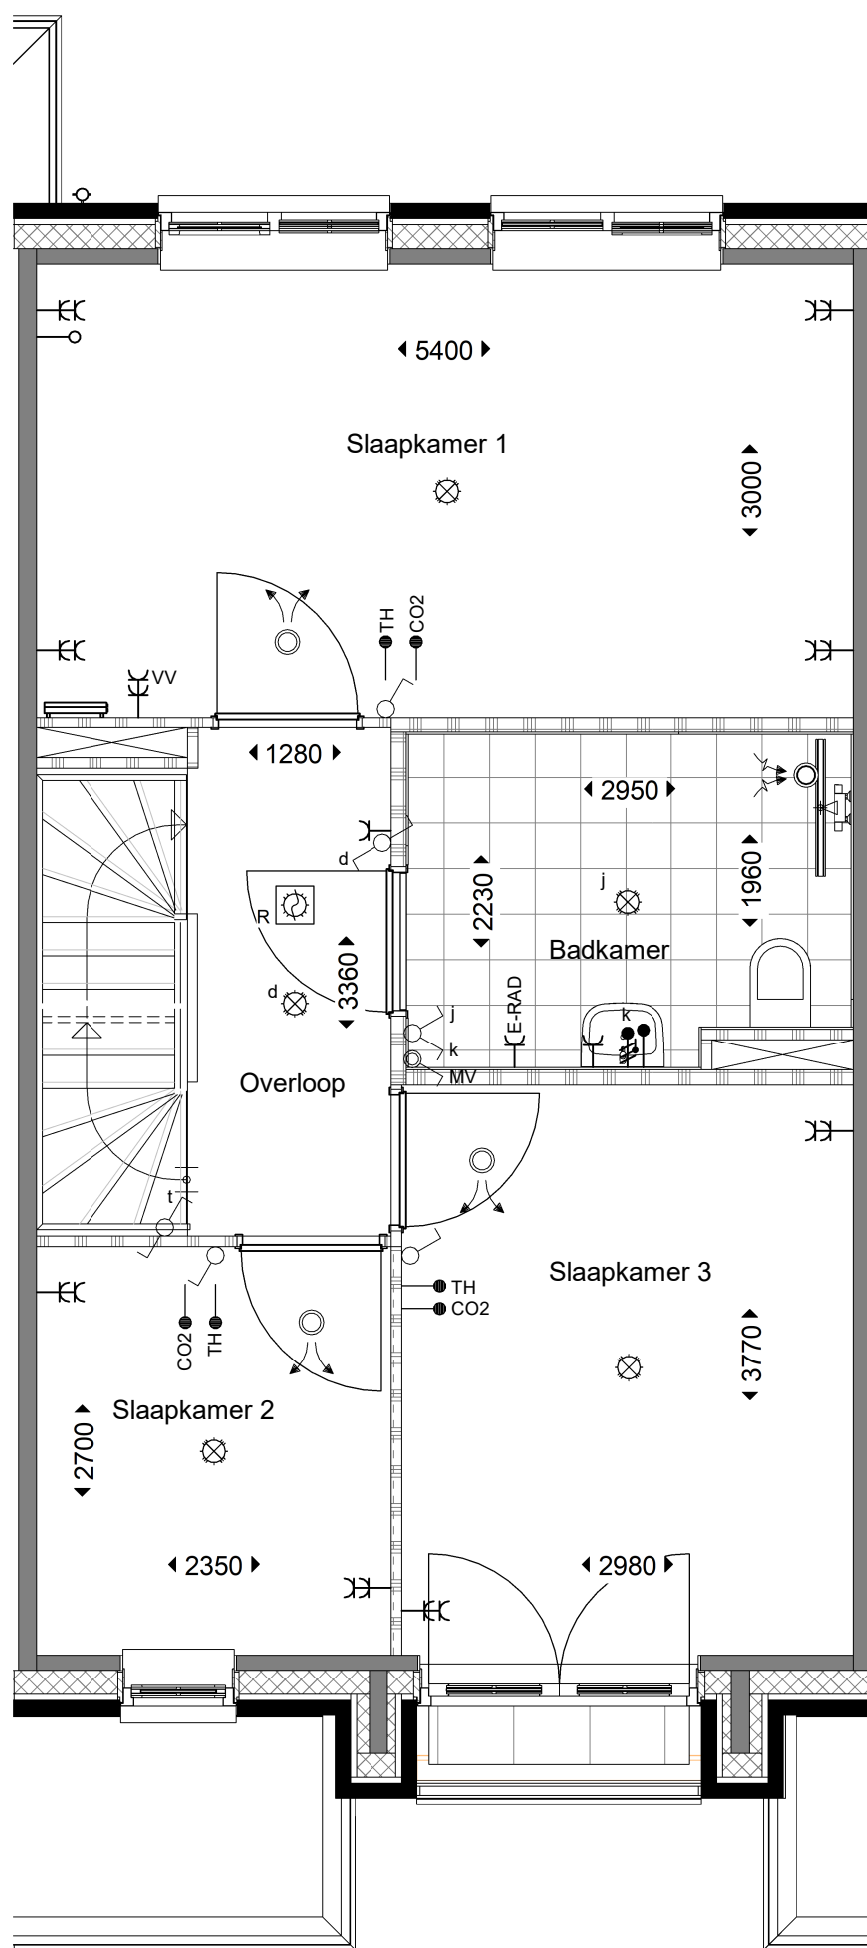


optie code **R00. 15-50**

toepasbaar bij bouwnummers 139 en 144. Dit is een woning met een torentje.

1e verdieping



Optie vergroten slaapkamer			
schaal: 1 : 50	wijzigingen:	werknummer: B22.766	bladnr: O.R.32
formaat: A3			
datum: 29-11-2024			

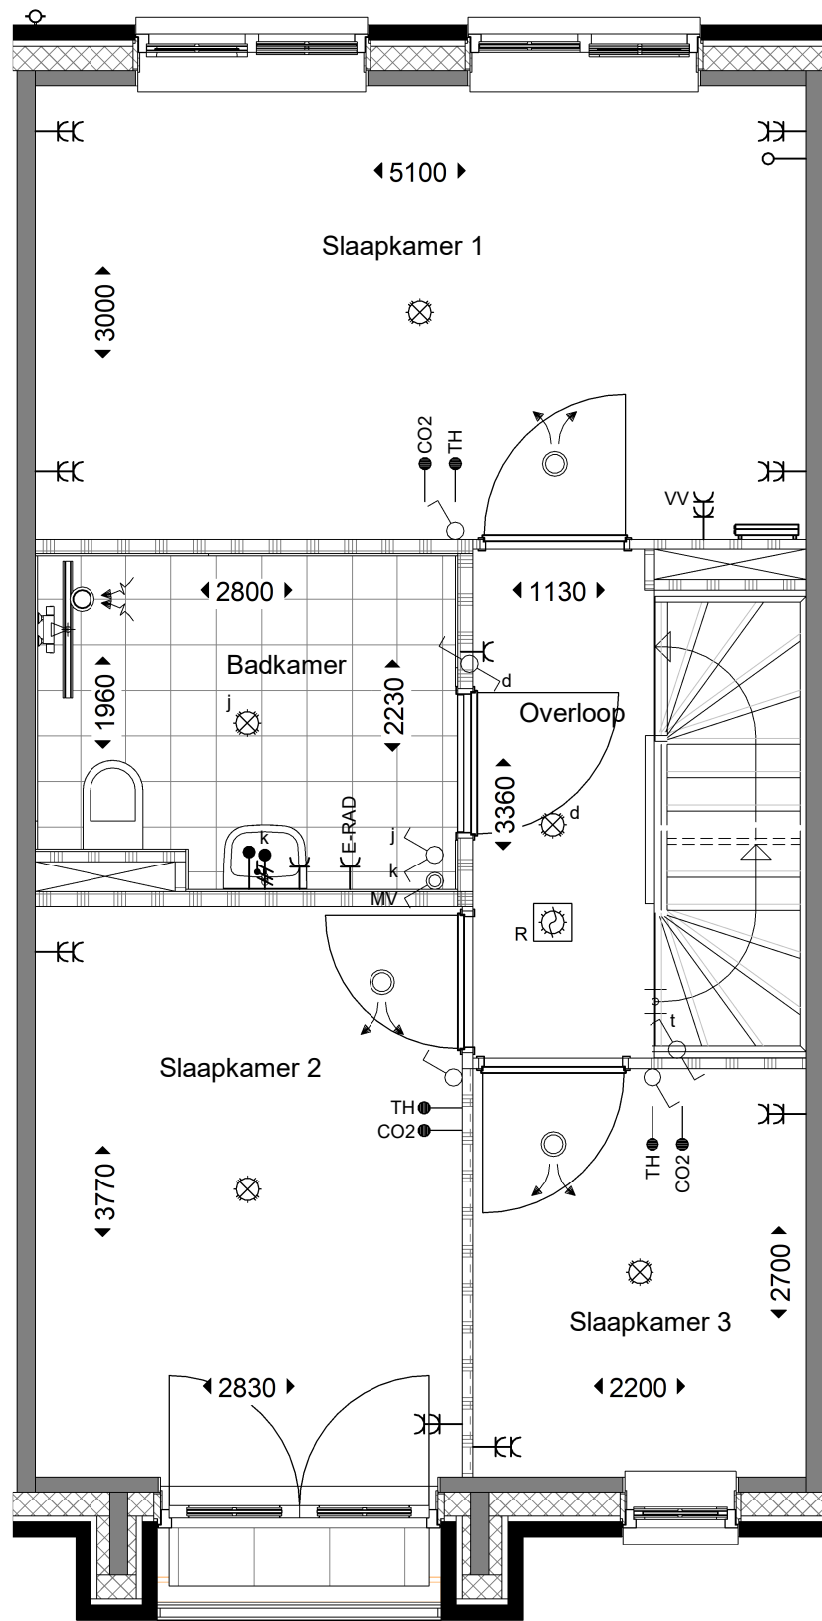

optie code **R00. 15-50**

toepasbaar bij bouwnummers
147 t/m 152 en 155 t/m 158.

1e verdieping



Optie vergroten slaapkamer

schaal: 1 : 50
 formaat: A3
 datum: 29-11-2024

wijzigingen:

werknummer: bladnr:

B22.766

O.R.33