
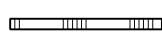
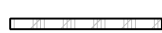

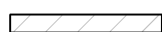
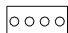

 






Bouwnummer 69  
Type Ra

Renvooi interieur


binnenwanden

-  gipsblokken dik 70mm
-  gipsblokken zware uitvoering (-20dB) dik 70mm
-  gipsblokken hydro dik 70mm
-  hsb wand
-  kalkzandsteen dik 120mm / 100mm
-  verdeler vloerverwarming
-  rm rookmelder, niet-ioniserend
-  omvormer

vloeren

-  Breedplaatvloer conform opgave constructeur
-  Geïsoleerde ribbenvloer dik 350mm Rc=3,7 m2KW

binnendeuren

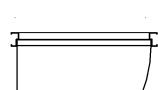-  stalen kozijn met stompe deur  
- standaard 930x2315  
- tenzij anders aangegeven  
- mk. 730x2315

\* binnendeur met bovenlicht

tegelwerk







- vloertegels keramische tegels 300x300mm
- wandtegels keramische tegels 150x300mm  
toilettruimte : tot 1500+vl  
badkamer : tot 2100+vl

Algemeen

-  30 pui WBDBO 30min.

Renvooi elektra

-  drukknop bel
-  bel
-  meterkast
-  rm rookmelder, niet-ioniserend
-  aansluitpunt verlichting plafond
-  aansluitpunt verlichting wand
-  mechanisch ventilatie punt
-  centraal aardpunt
-  loze leiding
-  th thermostaat
-  Co<sup>2</sup> Co<sup>2</sup> sensor

-  schakelaar enkelpolig
-  wisselschakelaar enkelpolig
-  serieschakelaar enkelpolig
-  schakelaar enkelpolig met wandcontactdoos
-  wandcontactdoos met randaarde
-  wandcontactdoos dubbel met randaarde
-  kk wandcontactdoos met randaarde dubbel t.b.v. koelkast
-  combi wandcontactdoos met randaarde dubbel t.b.v. oven/magnetron
-  ak wandcontactdoos met randaarde t.b.v. afzuigkap
-  hh wandcontactdoos dubbel met randaarde t.b.v. huishoudelijk gebruik
-  vw wandcontactdoos met randaarde t.b.v. vaatwasser
-  wm wandcontactdoos met randaarde t.b.v. wasmachine
-  wd wandcontactdoos met randaarde t.b.v. wasdroger
-  ek elektrisch koken
-  wandcontactdoos met randaarde dubbel naast elkaar

Renvooi overig

 = loopdeur buitenkozijn dubbele tuindeur

 gekrijtstreep gebied



OPDRACHTGEVER :

Knaap Maatwoningen  
Groeneweg 38, 3059 LC Rotterdam  
Westvaartpark, Hazerswoude-Rijndijk  
Rijwoningen algemeen

PROJECT :

ONDERDEEL :

Voorblad

PROJECTNUMMER :

122-8103

SCHAAL : 1:50


FORMAAT : A3

DATUM : 17-08-2023

BLAD :

27 BN-69

ADRES : Groeneweg 38, 3059 LC Rotterdam TELEFOON : 010 - 2221000  
EMAIL : info@knaap.nl WEBSITE : www.knaap.nl

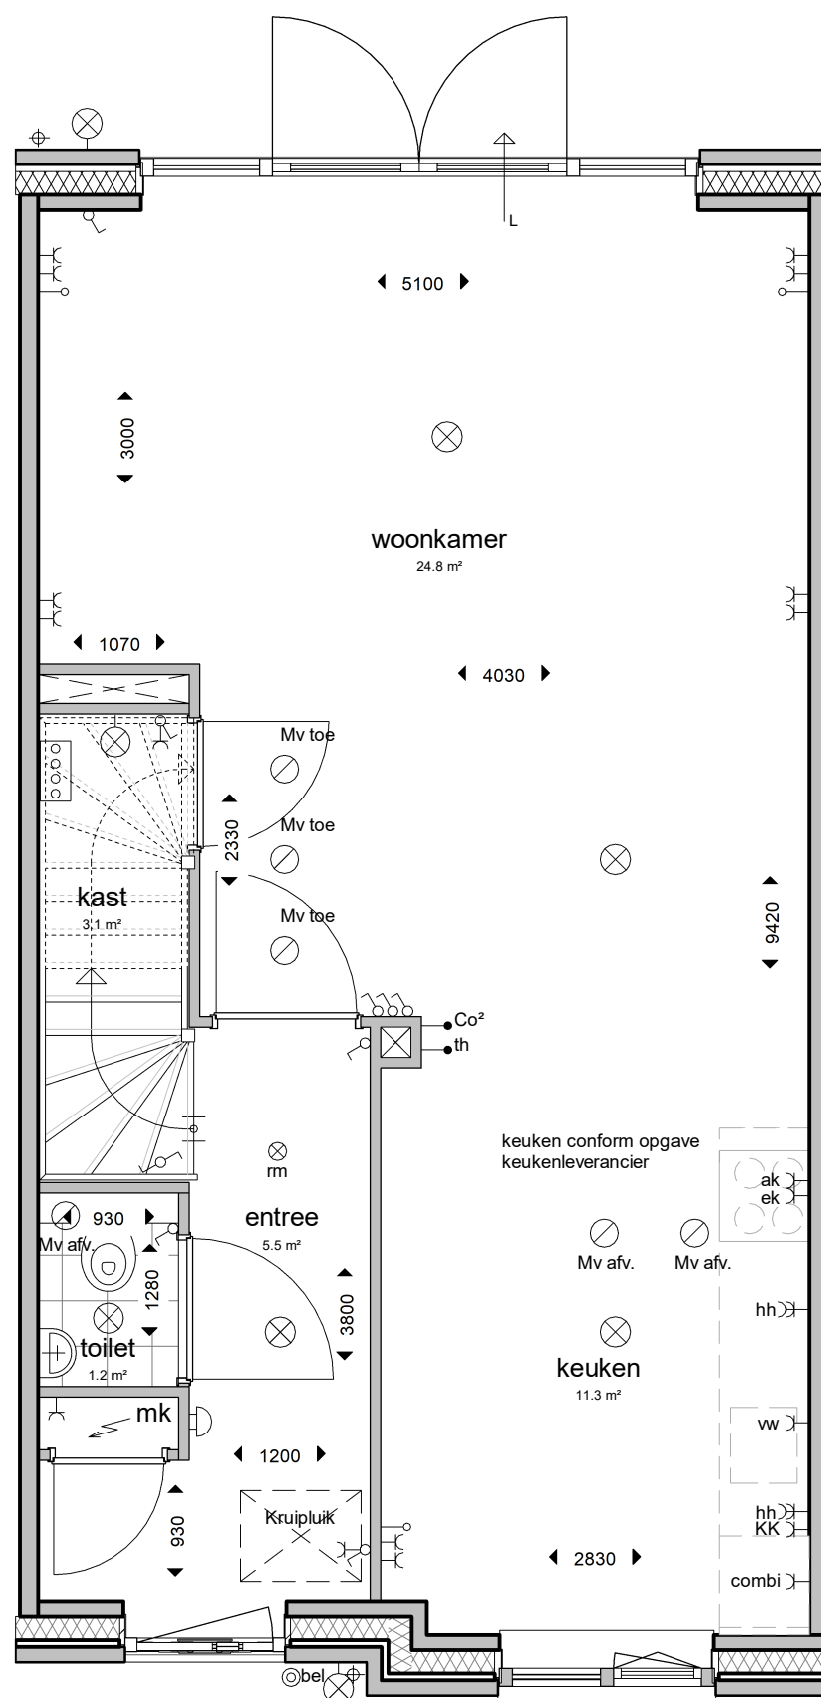

Begane Grond



ADRES : Groeneweg 38, 3059 LC Rotterdam TELEFOON : 010 - 2221000  
 EMAIL : info@knaap.nl WEBSITE : www.knaap.nl

OPDRACHTGEVER :

Knaap Maatwoningen  
 Groeneweg 38, 3059 LC Rotterdam  
 Westvaartpark, Hazerswoude-Rijndijk

PROJECT :

Rijwoningen algemeen

ONDERDEEL :

Begane Grond

PROJECTNUMMER :

122-8103


SCHAAL : 1:50

FORMAAT : A3

DATUM : 17-08-2023

BLAD :

28 BN-69

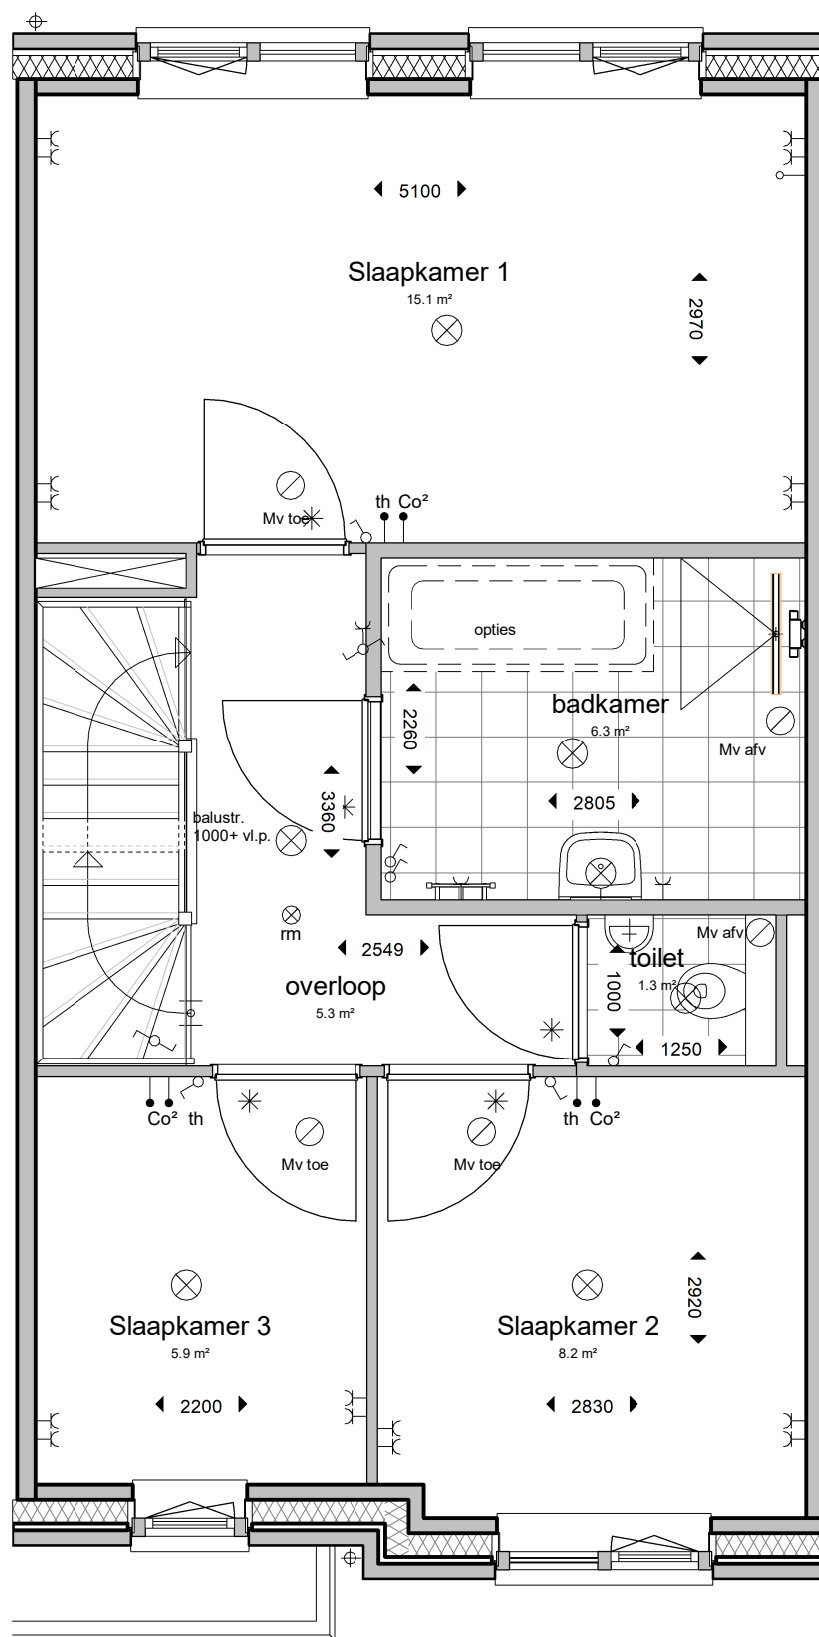

1e Verdieping



ADRES : Groeneweg 38, 3059 LC Rotterdam TELEFOON : 010 - 2221000  
 EMAIL : info@knaap.nl WEBSITE : www.knaap.nl

OPDRACHTGEVER :

Knaap Maatwoningen  
 Groeneweg 38, 3059 LC Rotterdam

PROJECT :

Westvaartpark, Hazerswoude-Rijndijk  
 Rijwoningen algemeen

ONDERDEEL :

1e Verdieping

PROJECTNUMMER :

122-8103


SCHAAL : 1:50

FORMAAT : A3

DATUM : 17-08-2023

BLAD :

29 BN-69

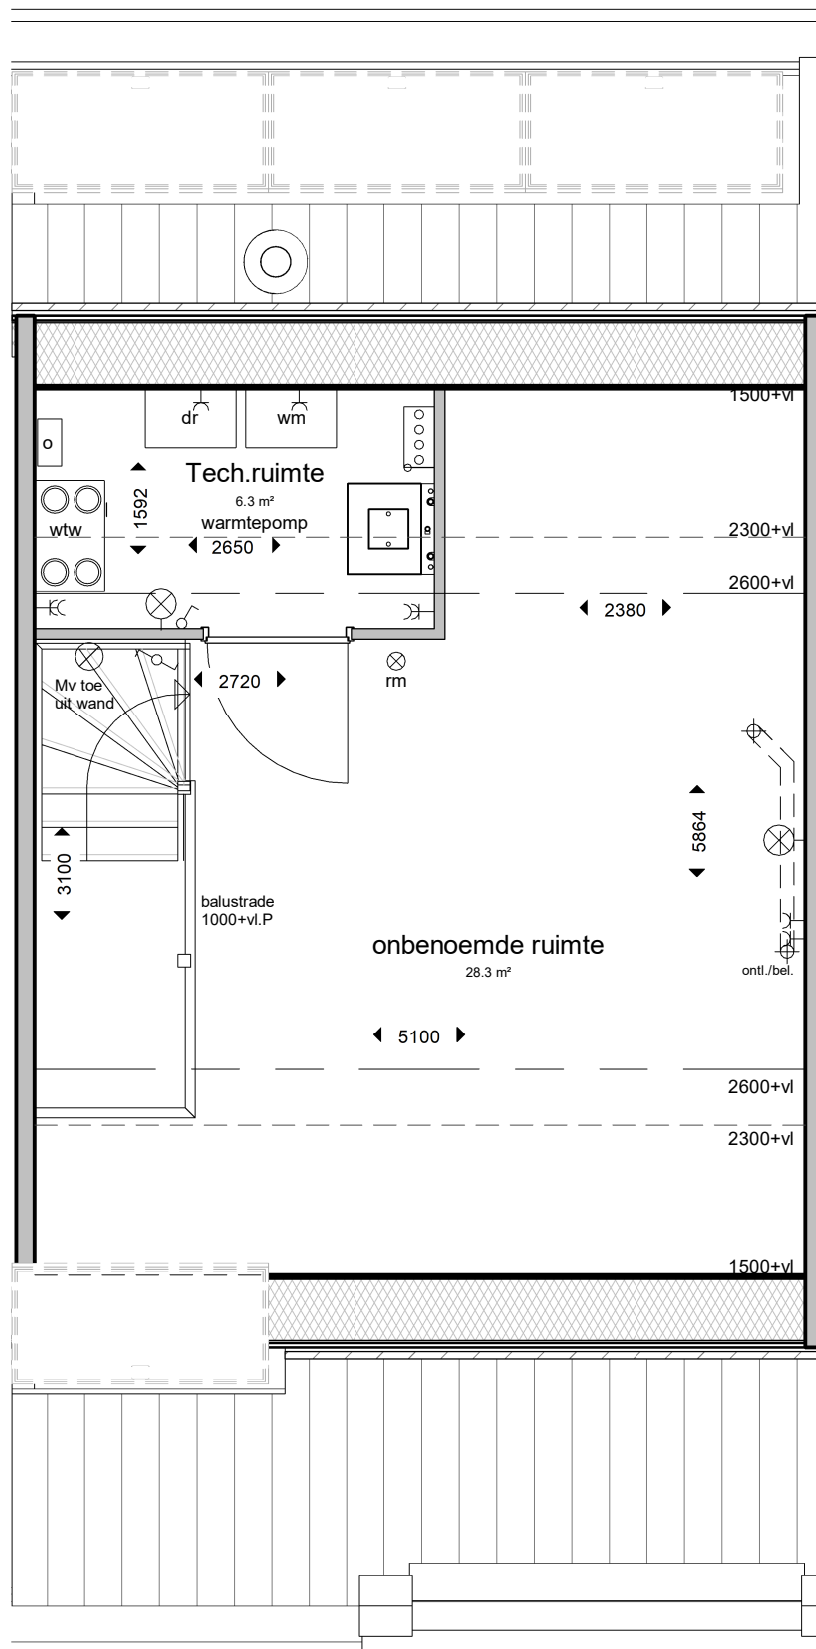

2e Verdieping



ADRES : Groeneweg 38, 3059 LC Rotterdam  
 EMAIL : info@knaap.nl  
 TELEFOON : 010 - 2221000  
 WEBSITE : www.knaap.nl

OPDRACHTGEVER :

Knaap Maatwoningen  
 Groeneweg 38, 3059 LC Rotterdam

PROJECT :

Westvaartpark, Hazerswoude-Rijndijk  
 Rijwoningen algemeen

ONDERDEEL :

2e Verdieping

PROJECTNUMMER :

122-8103

SCHAAL : 1:50

FORMAAT : A3

DATUM : 17-08-2023

BLAD :


30 BN-69



Vorgevel



Achtergevel

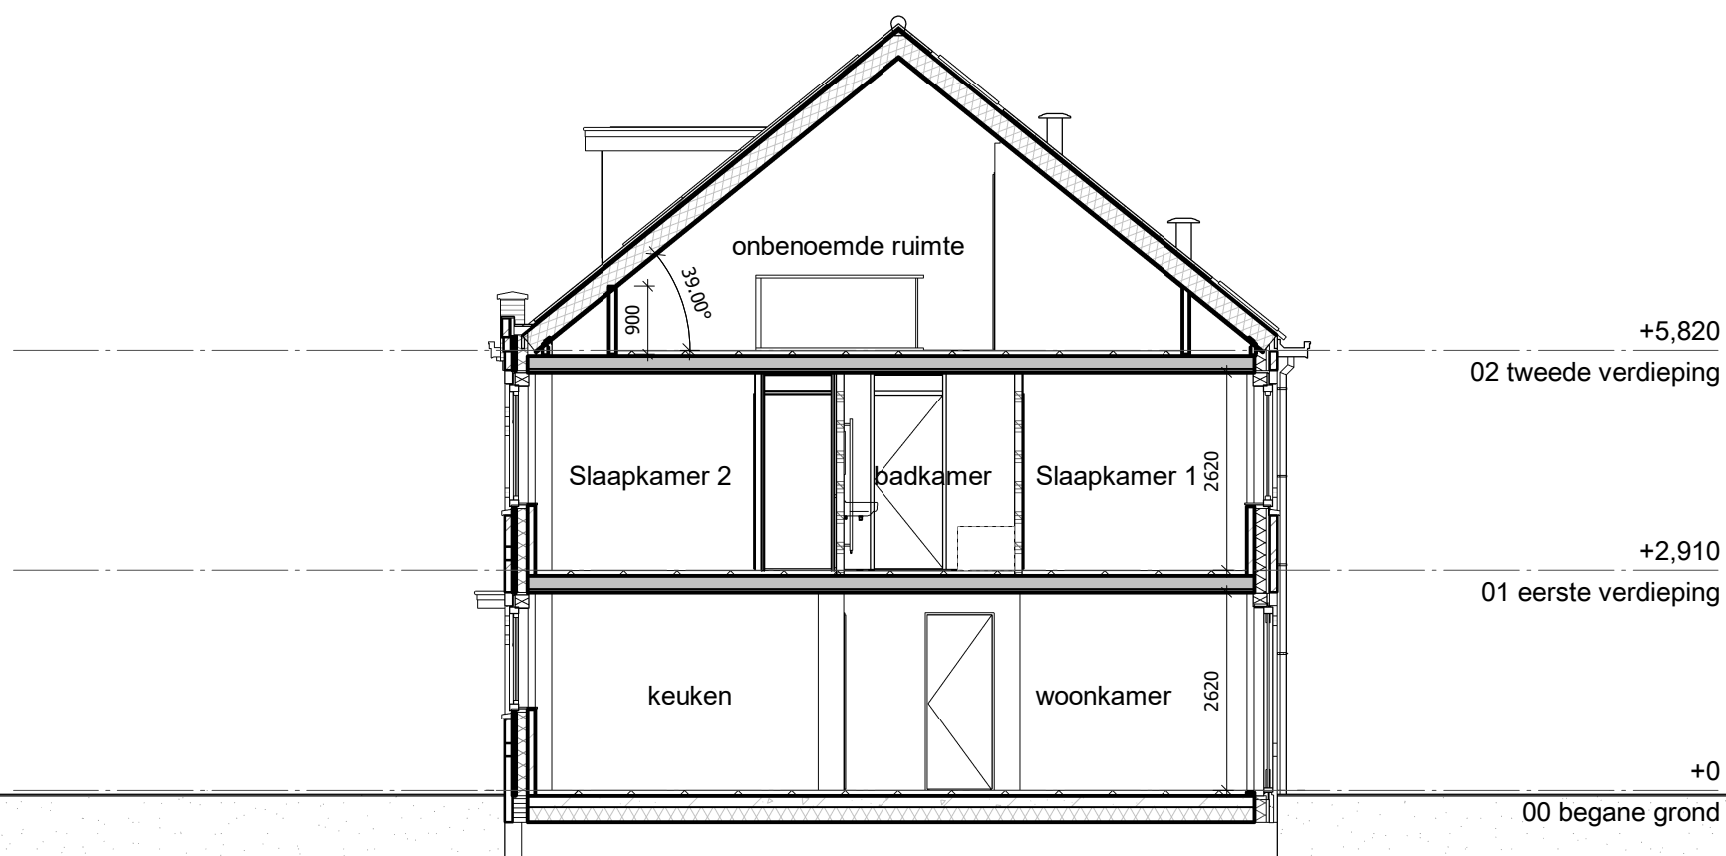

Doorsnede



ADRES : Groeneweg 38, 3059 LC Rotterdam TELEFOON : 010 - 2221000  
 EMAIL : info@knaap.nl WEBSITE : www.knaap.nl

OPDRACHTGEVER : Knaap Maatwoningen  
 Groeneweg 38, 3059 LC Rotterdam  
 PROJECT : Westvaartpark, Hazerswoude-Rijndijk  
 Rijwoningen algemeen  
 ONDERDEEL : Gevels en doorsnede

PROJECTNUMMER :  
**122-8103**  
 SCHAAL : 1:50  
 FORMAAT : A3  
 DATUM : 17-08-2023  
 BLAD :  
**31 BN-69**