

Rijwoningen Blok 23


(bouwnummers 120 t/m 129)



ADRES : Groeneweg 38, 3059 LC Rotterdam **TELEFOON** : 010 - 2221000
EMAIL : info@knaapn.nl **WEBSITE** : www.knaap.nl

OPDRACHTGEVER : Knaap Maatwoningen
Groeneweg 38, 3059 LC Rotterdam
PROJECT : Westvaartpark, Hazerswoude-Rijndijk
Blok 23
ONDERDEEL : Opties

PROJECTNUMMER :
122-8103
SCHAAL : 1:50
FORMAAT : A3
DATUM : 21-10-2022
BLAD :
VB-01

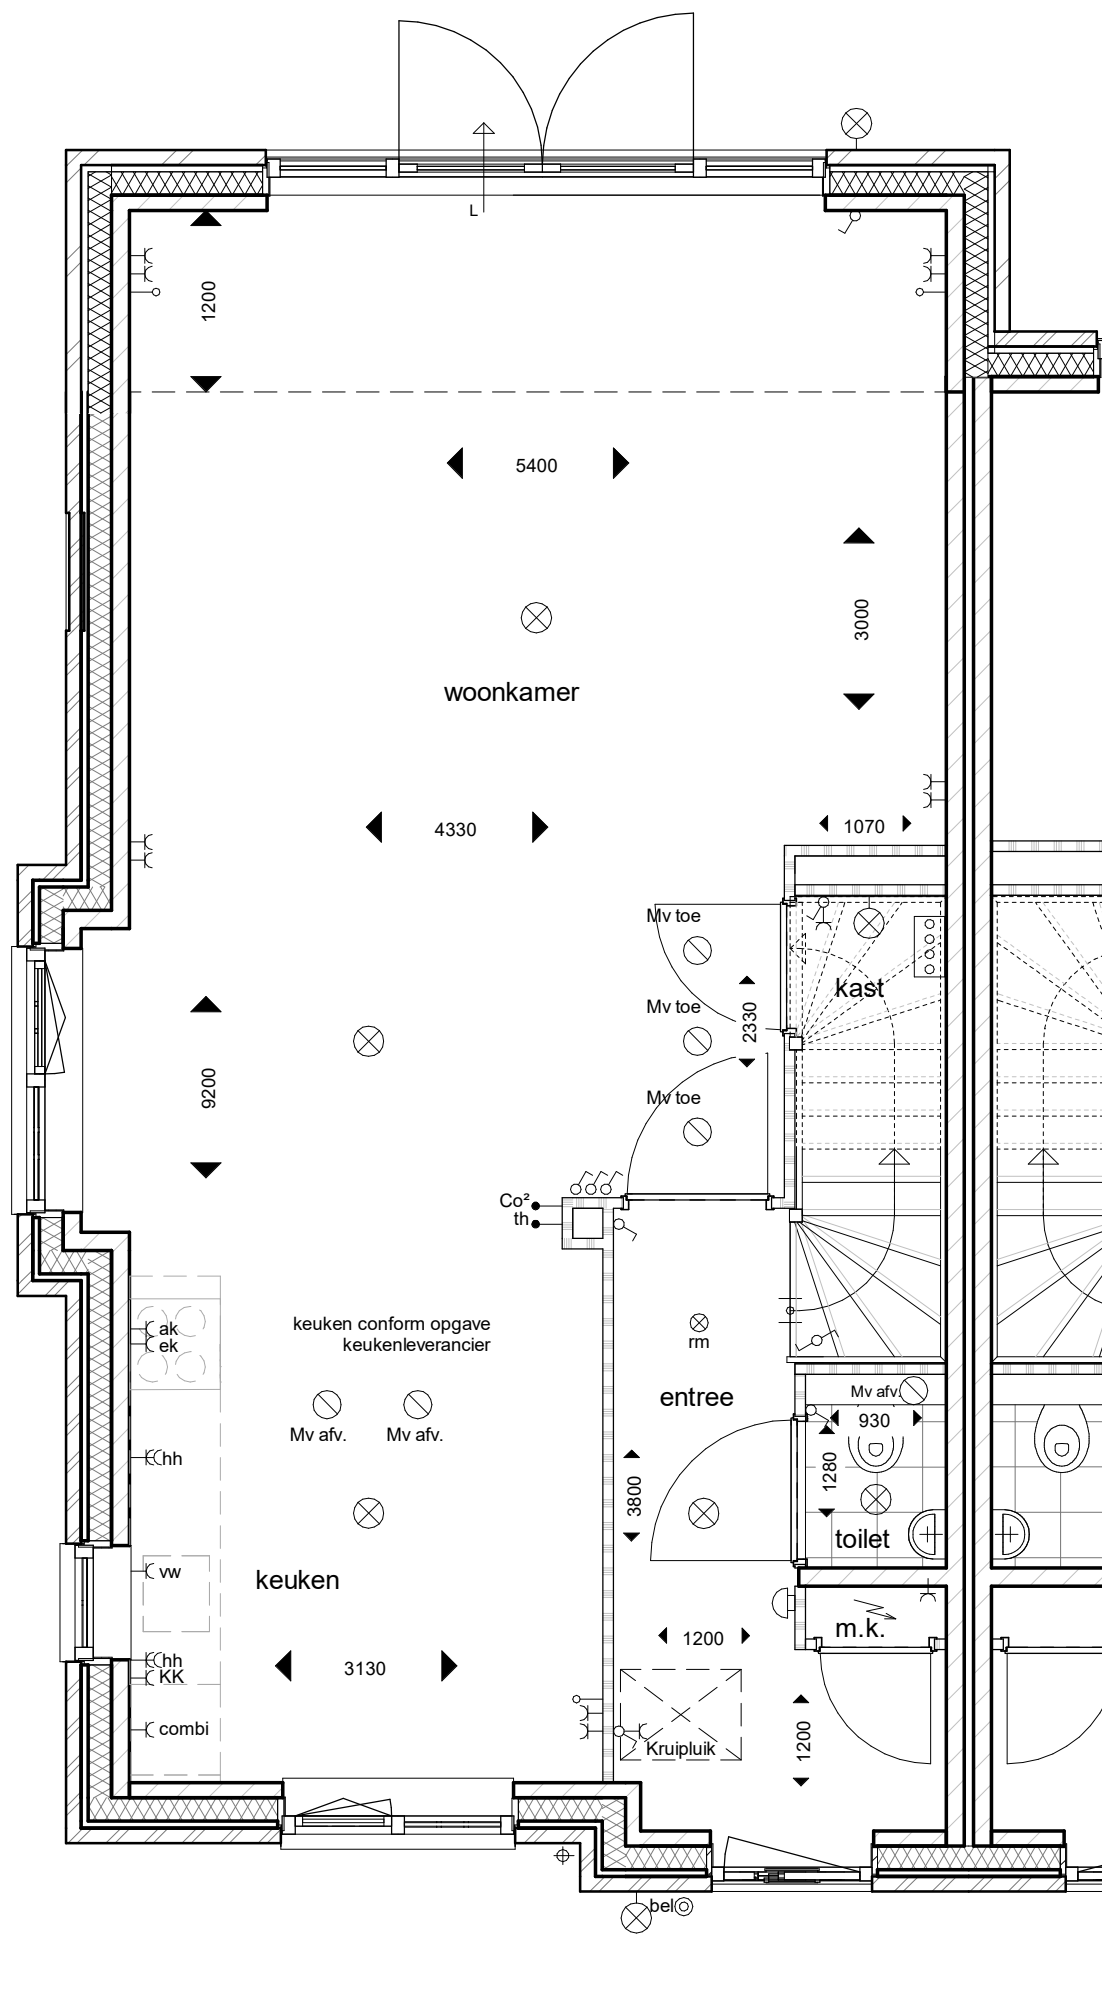

10020



OPDRACHTGEVER :	Knaap Maatwoningen	PROJECTNUMMER :	122-8103
	Groeneweg 38, 3059 LC Rotterdam	SCHAAL :	1:50
PROJECT :	Westvaartpark, Hazerswoude-Rijndijk	FORMAAT :	A3
	Blok 23	DATUM :	26-09-2022
ONDERDEEL :	Optie uitbouw 1.20m	BLAD :	VKO-01
	1200mm uitbouw		

ADRES : Groeneweg 38, 3059 LC Rotterdam **TELEFOON** : 010 - 2221000
EMAIL : info@knaapn.nl **WEBSITE** : www.knaap.nl




Achtergevel Blok 23



ADRES : Groeneweg 38, 3059 LC Rotterdam TELEFOON : 010 - 2221000
EMAIL : info@knaapn.nl WEBSITE : www.knaap.nl

OPDRACHTGEVER : Knaap Maatwoningen
Groeneweg 38, 3059 LC Rotterdam
PROJECT : Westvaartpark, Hazerswoude-Rijndijk
Blok 23
ONDERDEEL : 1200mm en 2400mm uitbouw

PROJECTNUMMER :
122-8103
SCHAAL : 1:50
FORMAAT : A3
DATUM : 26-09-2022
BLAD :
VKO-01G

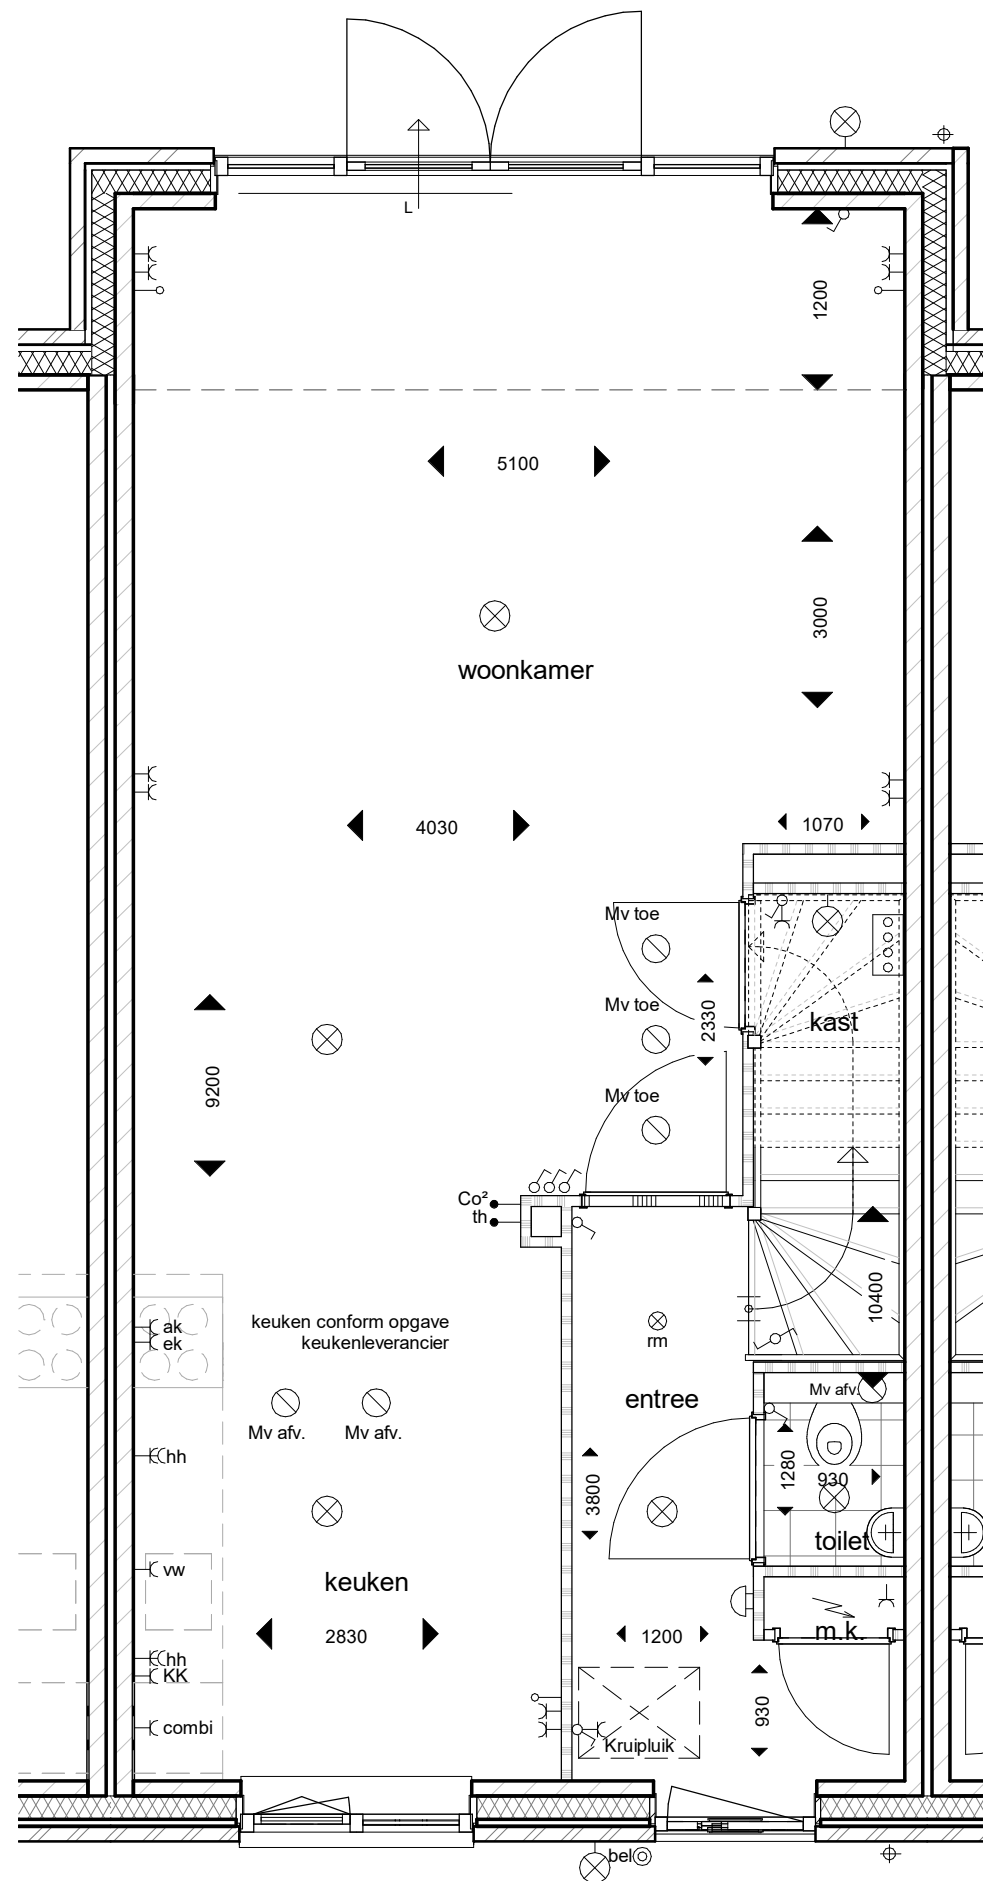

10010



OPDRACHTGEVER : Knaap Maatwoningen Groeneweg 38, 3059 LC Rotterdam	PROJECTNUMMER : 122-8103
	SCHAAL : 1:50 FORMAAT : A3 DATUM : 26-09-2022
PROJECT : Westvaartpark, Hazerswoude-Rijndijk Blok 23	BLAD : VKO-02
ONDERDEEL : 1200mm uitbouw	

ADRES : Groeneweg 38, 3059 LC Rotterdam TELEFOON : 010 - 2221000
 EMAIL : info@knaapn.nl WEBSITE : www.knaap.nl



Achtergevel blok 23



ADRES : Groeneweg 38, 3059 LC Rotterdam TELEFOON : 010 - 2221000
EMAIL : info@knaapn.nl WEBSITE : www.knaap.nl

OPDRACHTGEVER :

Knaap Maatwoningen
Groeneweg 38, 3059 LC Rotterdam

PROJECT :

Westvaartpark, Hazerswoude-Rijndijk
Blok 23

ONDERDEEL :

1200mm en 2400mm uitbouw

PROJECTNUMMER :

122-8103


SCHAAL : 1:50

FORMAAT : A3

DATUM : 26-09-2022

BLAD :

VKO-02G

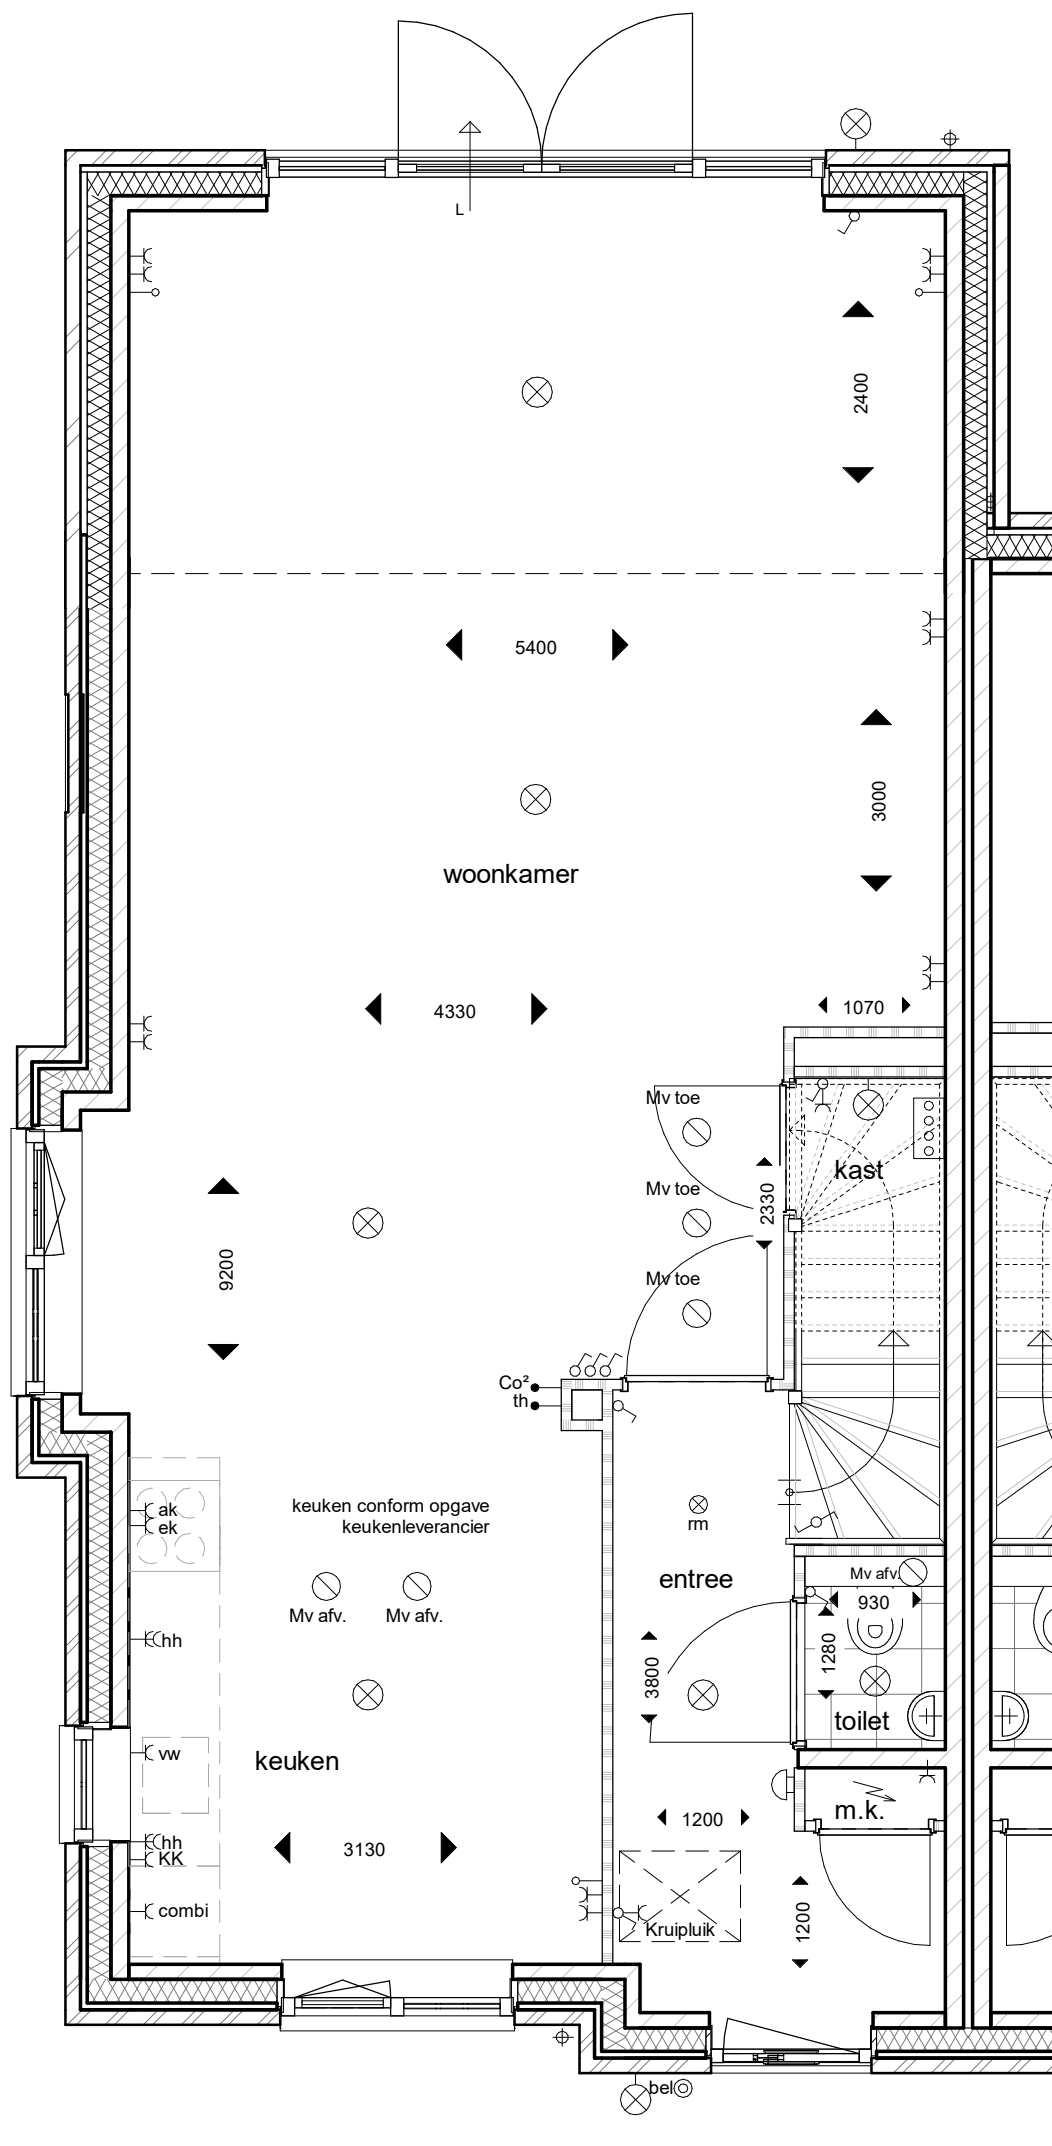

10110



ADRES : Groeneweg 38, 3059 LC Rotterdam TELEFOON : 010 - 2221000
 EMAIL : info@knaapn.nl WEBSITE : www.knaap.nl

OPDRACHTGEVER :

Knaap Maatwoningen
 Groeneweg 38, 3059 LC Rotterdam

PROJECT :

Westvaartpark, Hazerswoude-Rijndijk
 Blok 23

ONDERDEEL :

Optie uitbouw 2.40m
 2400mm uitbouw

PROJECTNUMMER :

122-8103


SCHAAL : 1:50

FORMAAT : A3

DATUM : 26-09-2022

BLAD :

VKO-03

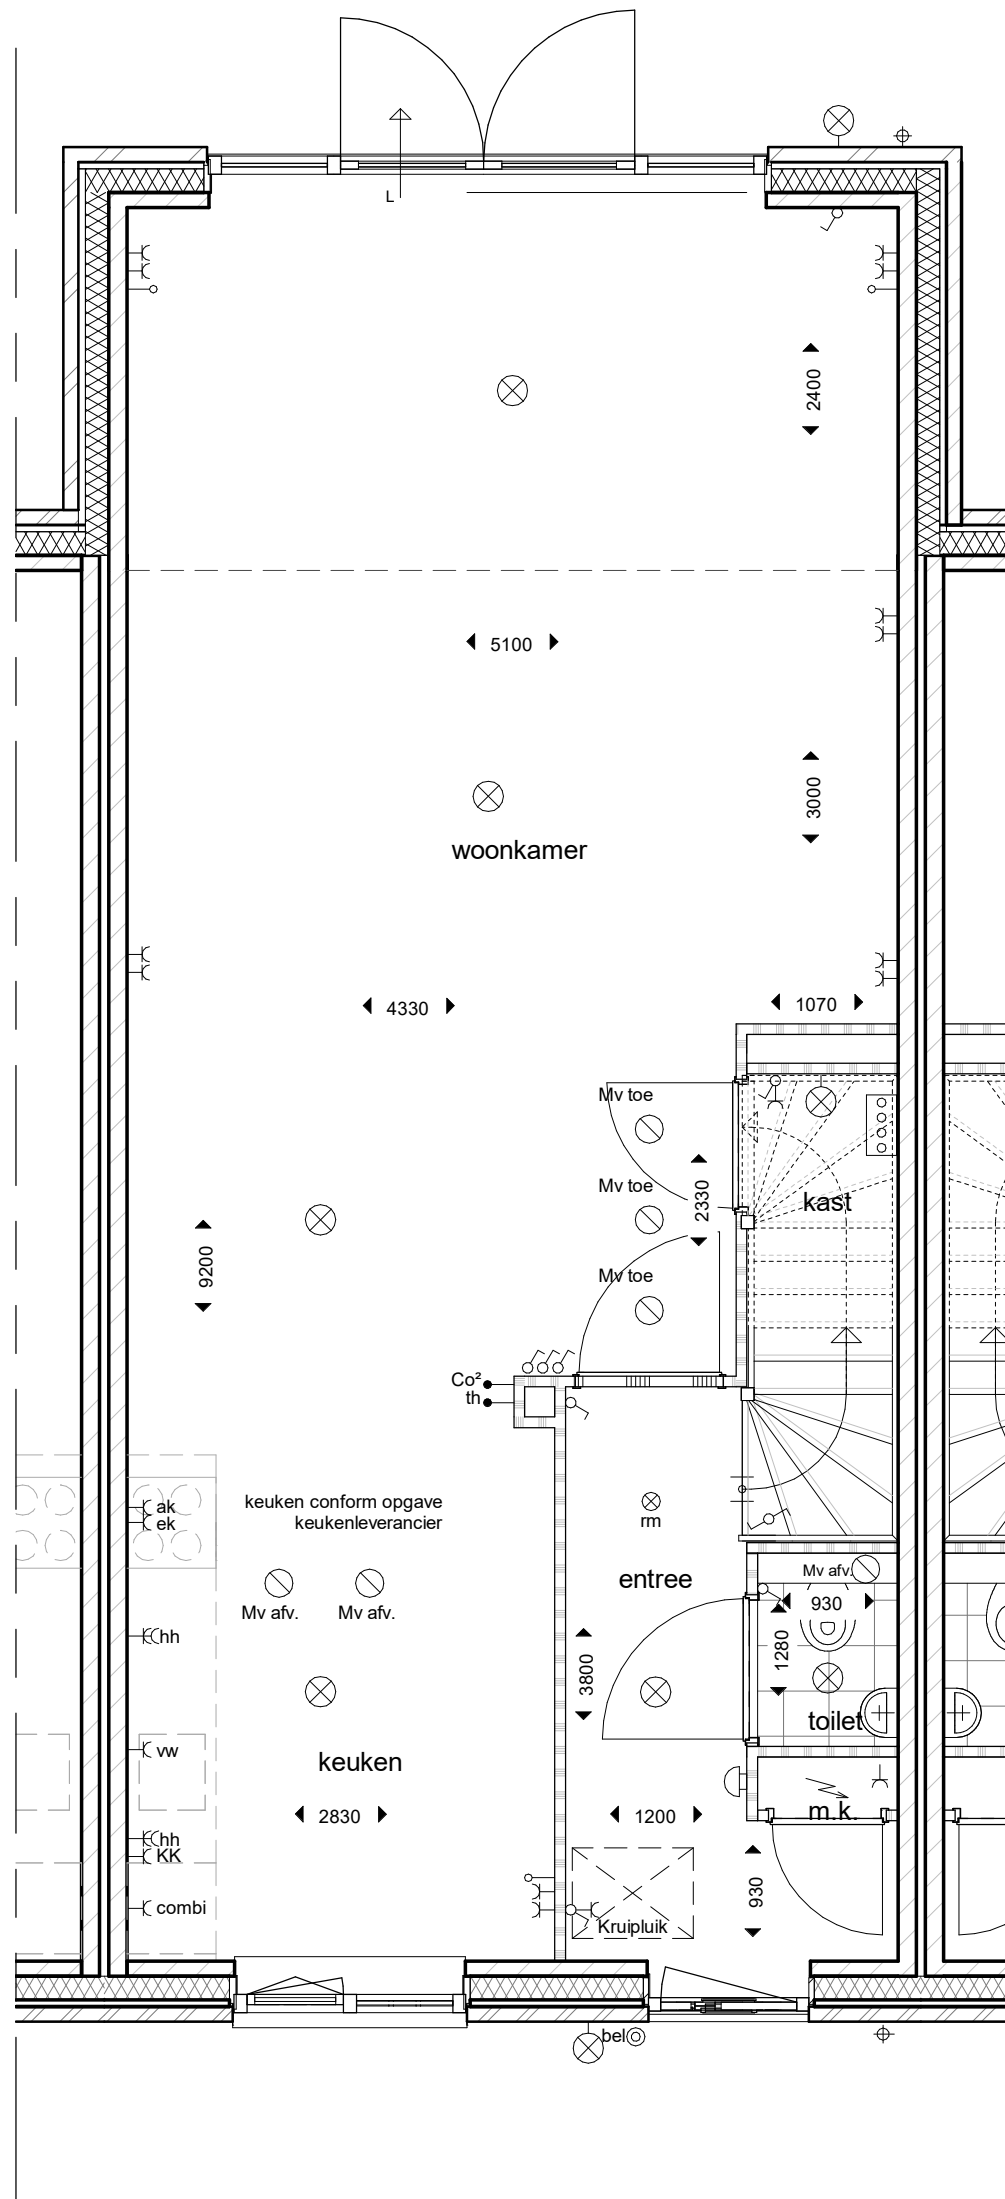

10100



ADRES : Groeneweg 38, 3059 LC Rotterdam TELEFOON : 010 - 2221000
 EMAIL : info@knaapn.nl WEBSITE : www.knaap.nl

OPDRACHTGEVER :

Knaap Maatwoningen
 Groeneweg 38, 3059 LC Rotterdam

PROJECT :

Westvaartpark, Hazerswoude-Rijndijk
 Blok 23

ONDERDEEL :

Optie uitbouw 2.40m
 2400mm uitbouw

PROJECTNUMMER :

122-8103


SCHAAL : 1:50

FORMAAT : A3

DATUM : 26-09-2022

BLAD :

VKO-04

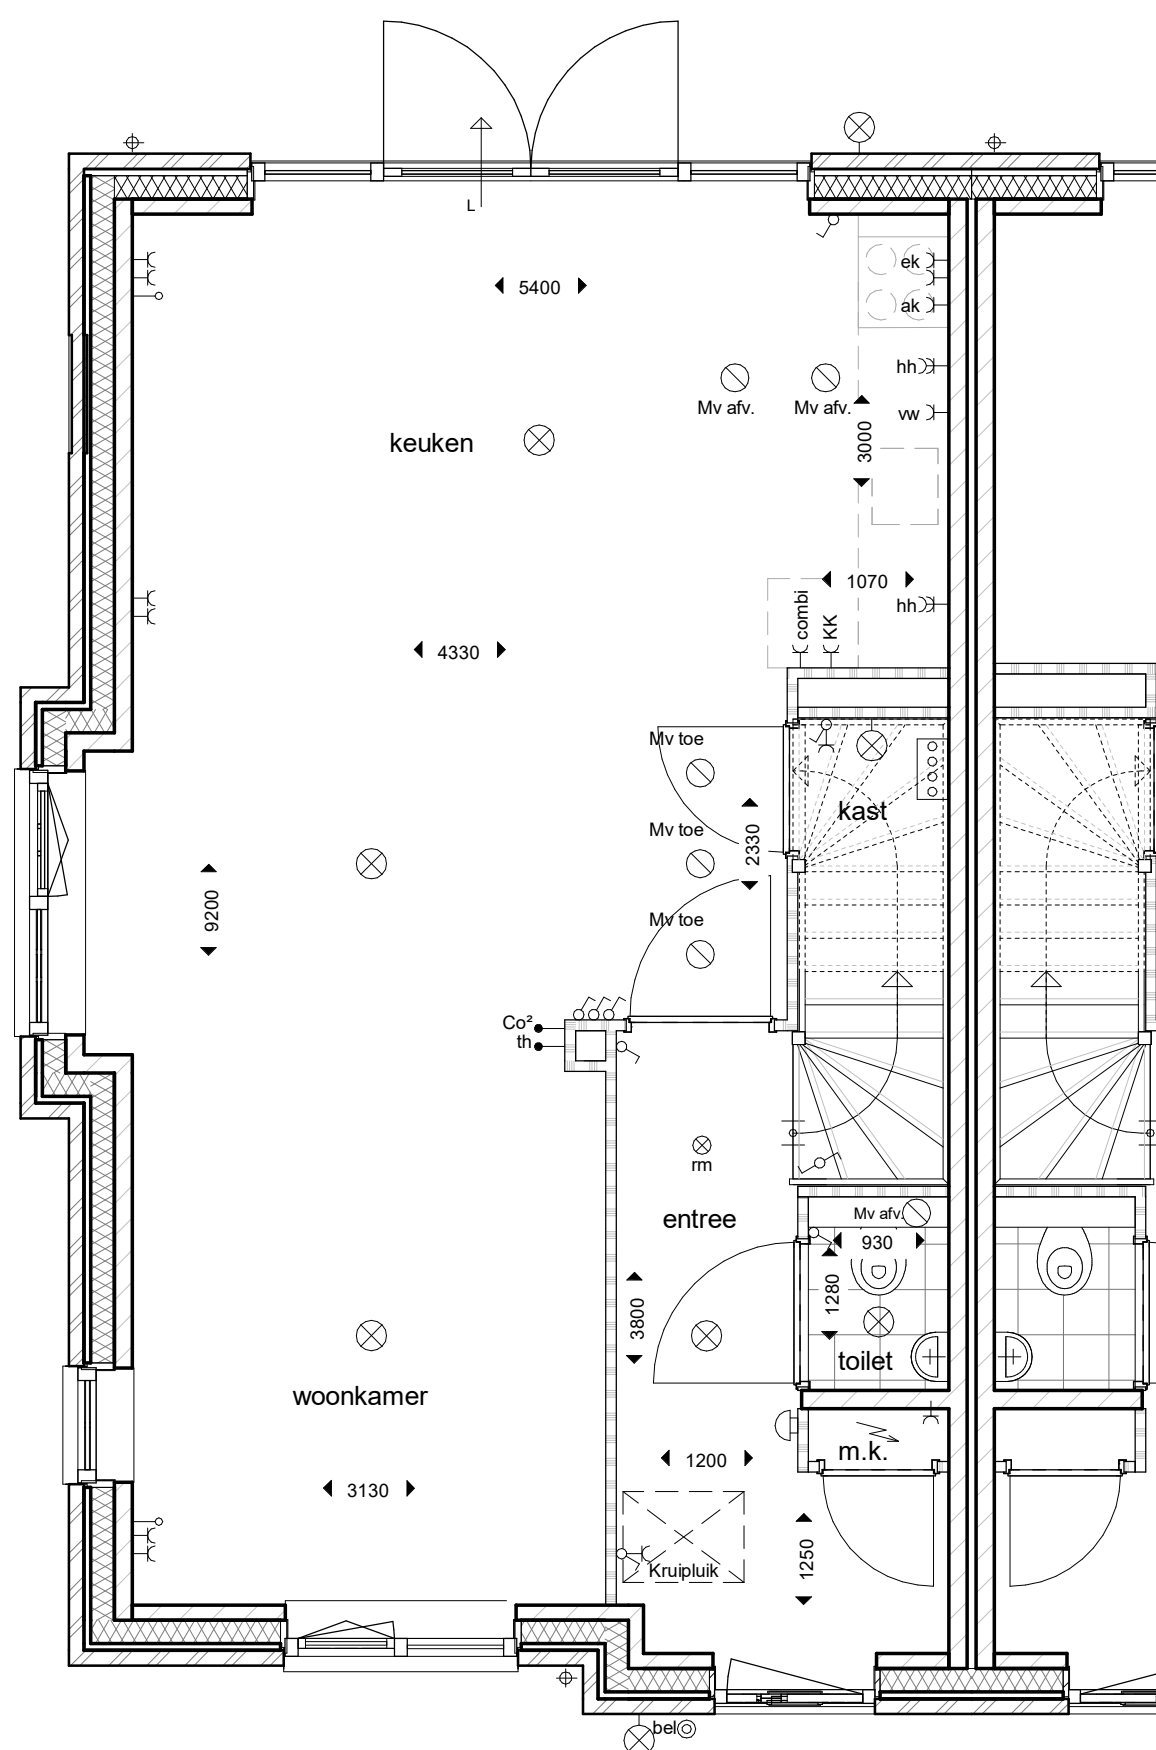

12010



OPDRACHTGEVER :

Knaap Maatwoningen
Groeneweg 38, 3059 LC Rotterdam

PROJECT :

Westvaartpark, Hazerswoude-Rijndijk
Blok 23

ONDERDEEL :

Omdraaien wonen en koken

PROJECTNUMMER :

122-8103

SCHAAL : 1:50


FORMAAT : A3

DATUM : 21-10-2022

BLAD :

VKO-05

ADRES : Groeneweg 38, 3059 LC Rotterdam TELEFOON : 010 - 2221000
EMAIL : info@knaapn.nl WEBSITE : www.knaap.nl

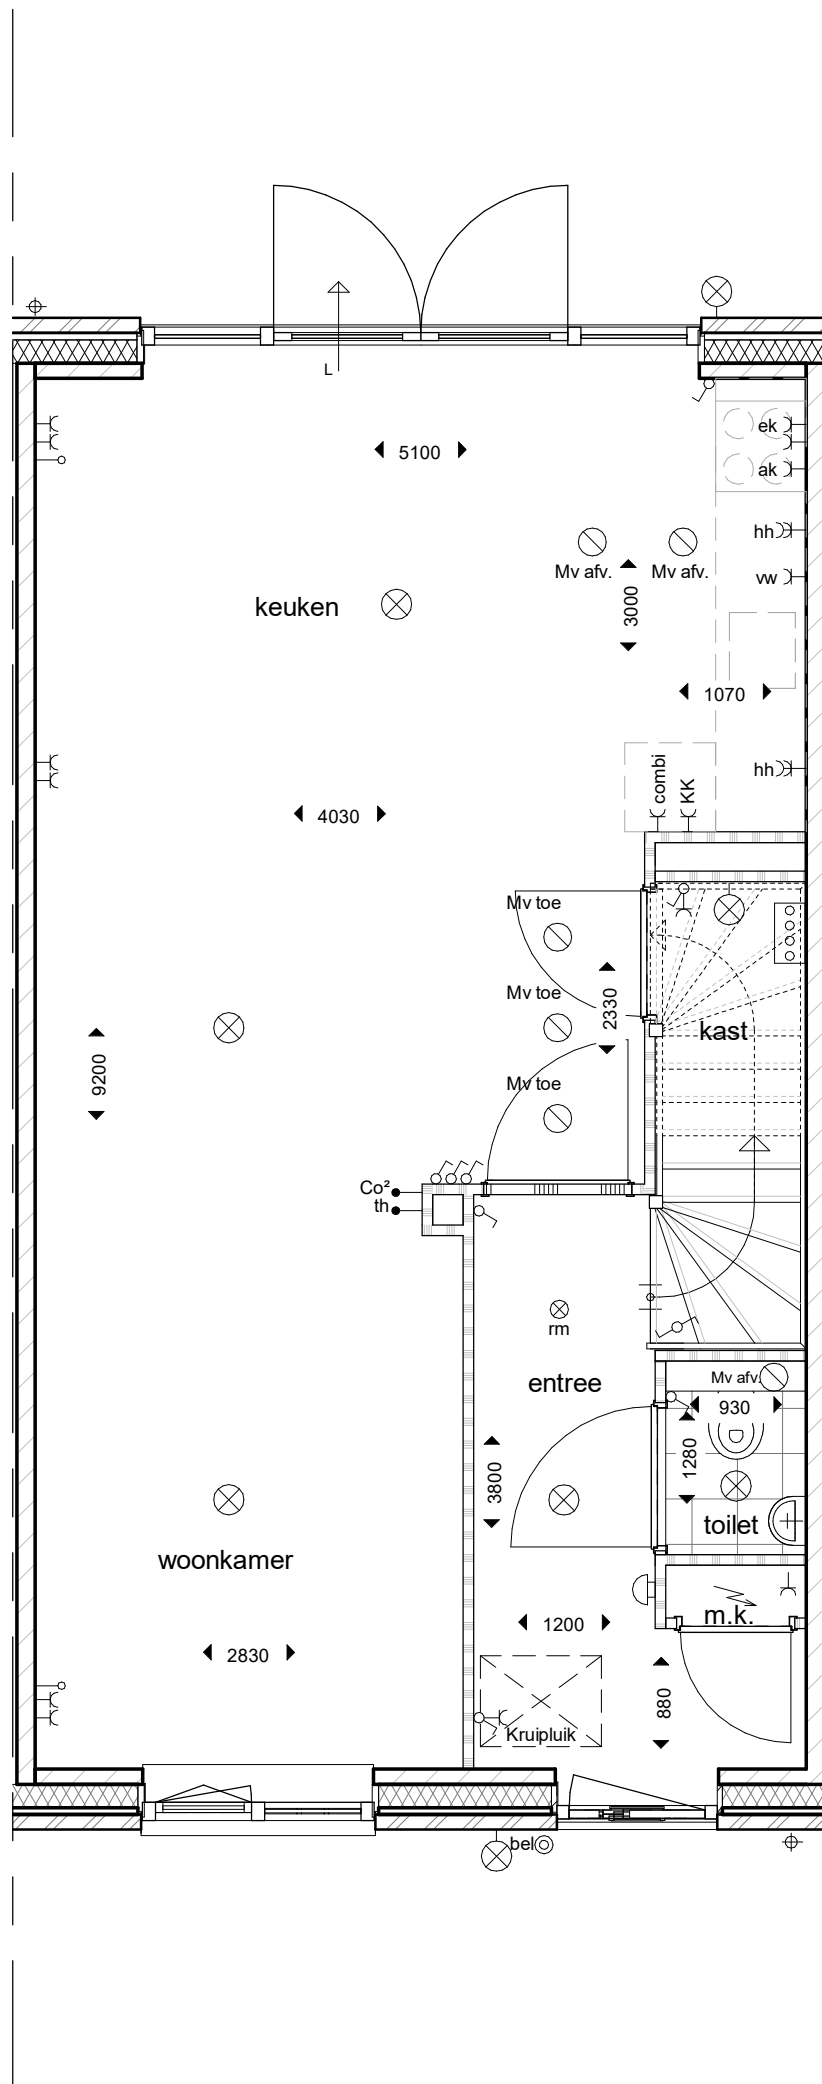

12010



OPDRACHTGEVER :

Knaap Maatwoningen
Groeneweg 38, 3059 LC Rotterdam

PROJECT :

Westvaartpark, Hazerswoude-Rijndijk
Blok 23

ONDERDEEL :

Omdraaien wonen en koken

PROJECTNUMMER :

122-8103

SCHAAL : 1:50


FORMAAT : A3

DATUM : 21-10-2022

BLAD :

VKO-06

ADRES : Groeneweg 38, 3059 LC Rotterdam TELEFOON : 010 - 2221000
EMAIL : info@knaapn.nl WEBSITE : www.knaap.nl

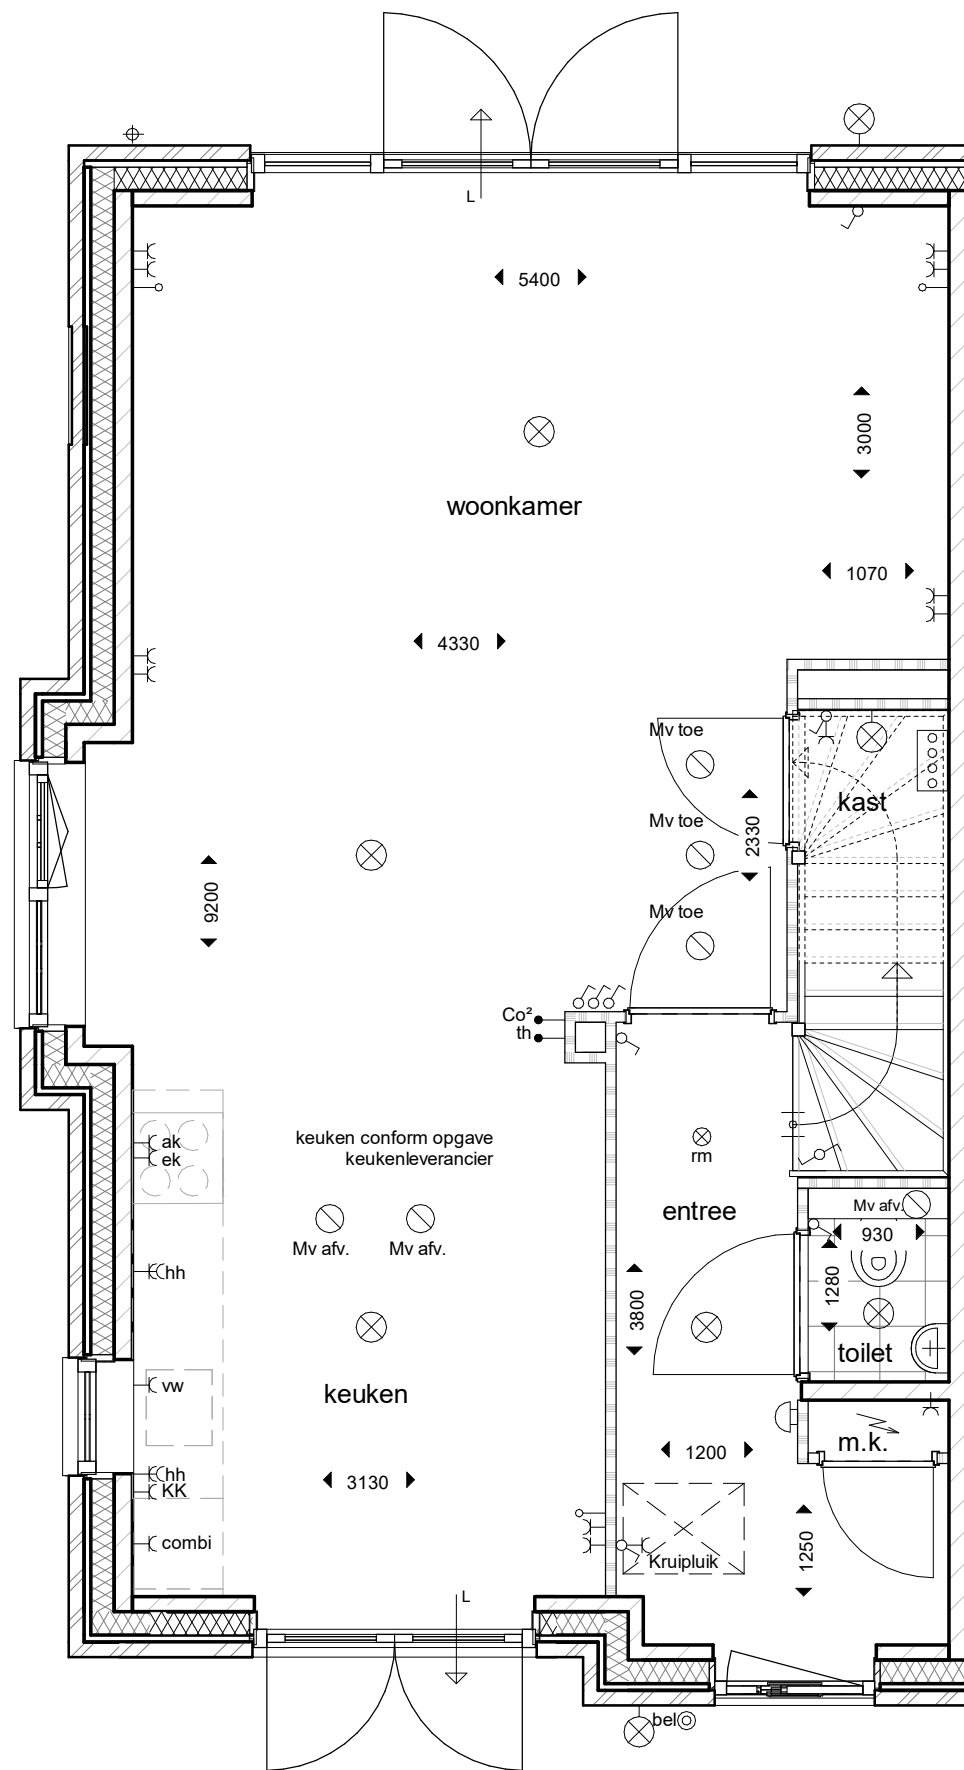

10280



OPDRACHTGEVER :

Knaap Maatwoningen
Groeneweg 38, 3059 LC Rotterdam

PROJECT :

Westvaartpark, Hazerswoude-Rijndijk
Blok 23

ONDERDEEL :

Openslaande deuren

PROJECTNUMMER :

122-8103

SCHAAL : 1:50

FORMAAT : A3

DATUM : 21-10-2022

BLAD :

VKO-07

ADRES : Groeneweg 38, 3059 LC Rotterdam TELEFOON : 010 - 2221000
EMAIL : info@knaapn.nl WEBSITE : www.knaap.nl



Voorgevel blok 23

deurkozijn hoekwoning: 1880x2432mm
 deurkozijn tussenwoning: 1770x2432mm



ADRES : Groeneweg 38, 3059 LC Rotterdam TELEFOON : 010 - 2221000
 EMAIL : info@knaapn.nl WEBSITE : www.knaap.nl

OPDRACHTGEVER :

Knaap Maatwoningen
 Groeneweg 38, 3059 LC Rotterdam

PROJECT :

Westvaartpark, Hazerswoude-Rijndijk
 Blok 23

ONDERDEEL :

Openslaande deuren

PROJECTNUMMER :

122-8103


SCHAAL : 1:50

FORMAAT : A3

DATUM : 26-09-2022

BLAD :

VKO-07G

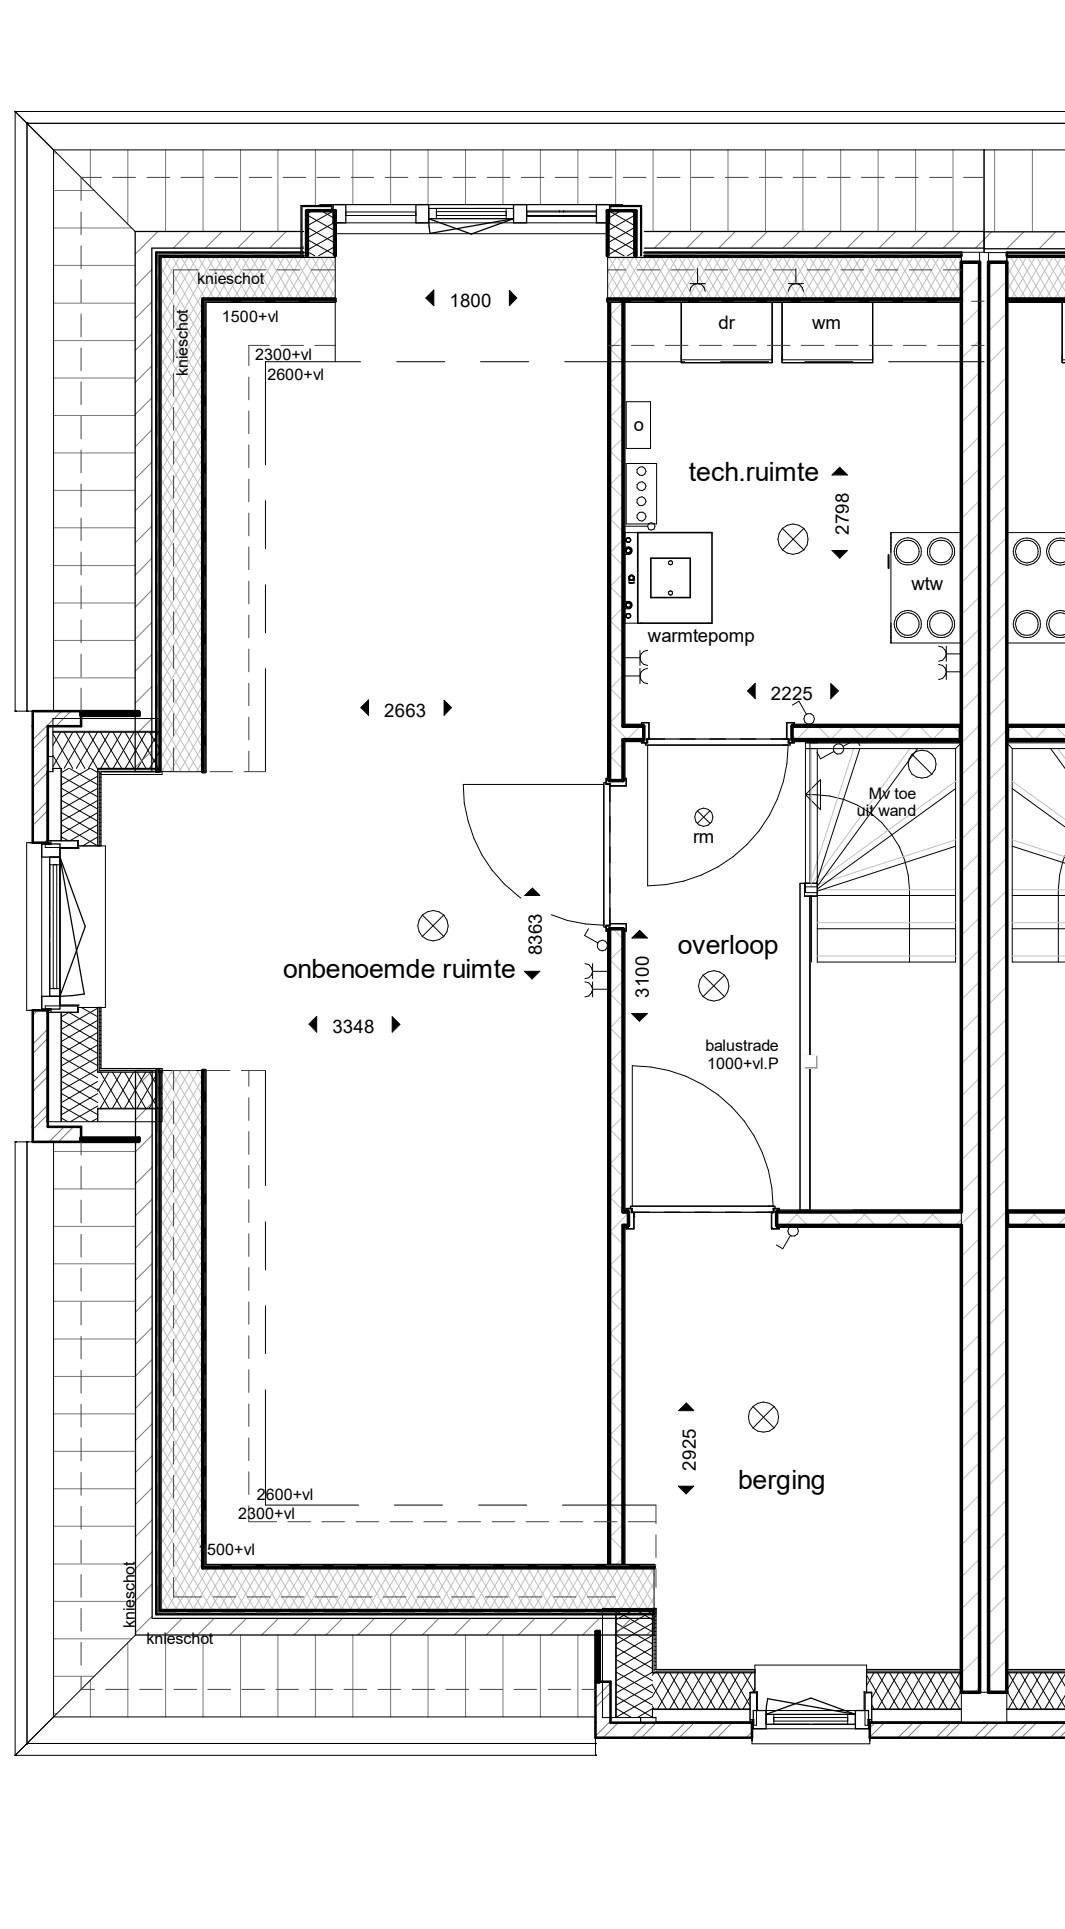

10220



OPDRACHTGEVER :

Knaap Maatwoningen
Groeneweg 38, 3059 LC Rotterdam
Westvaartpark, Hazerswoude-Rijndijk
Blok 23

PROJECT :

ONDERDEEL :

Optie dakkapel 1.80m achtergevel

PROJECTNUMMER :

122-8103

SCHAAL : 1:50

FORMAAT : A3

DATUM : 26-09-2022

BLAD :

VKO-08

ADRES : Groeneweg 38, 3059 LC Rotterdam TELEFOON : 010 - 2221000
EMAIL : info@knaapn.nl WEBSITE : www.knaap.nl



Achtergevel



Achtergevel



ADRES : Groeneweg 38, 3059 LC Rotterdam TELEFOON : 010 - 2221000
 EMAIL : info@knaapn.nl WEBSITE : www.knaap.nl

OPDRACHTGEVER :

Knaap Maatwoningen
 Groeneweg 38, 3059 LC Rotterdam

PROJECT :

Westvaartpark, Hazerswoude-Rijndijk
 Blok 23

ONDERDEEL :

Optie dakkapel 1.80m achter

PROJECTNUMMER :

122-8103

SCHAAL : 1:50


FORMAAT : A3

DATUM : 26-09-2022

BLAD :

VKO-08G.

dakkapel achter 10220

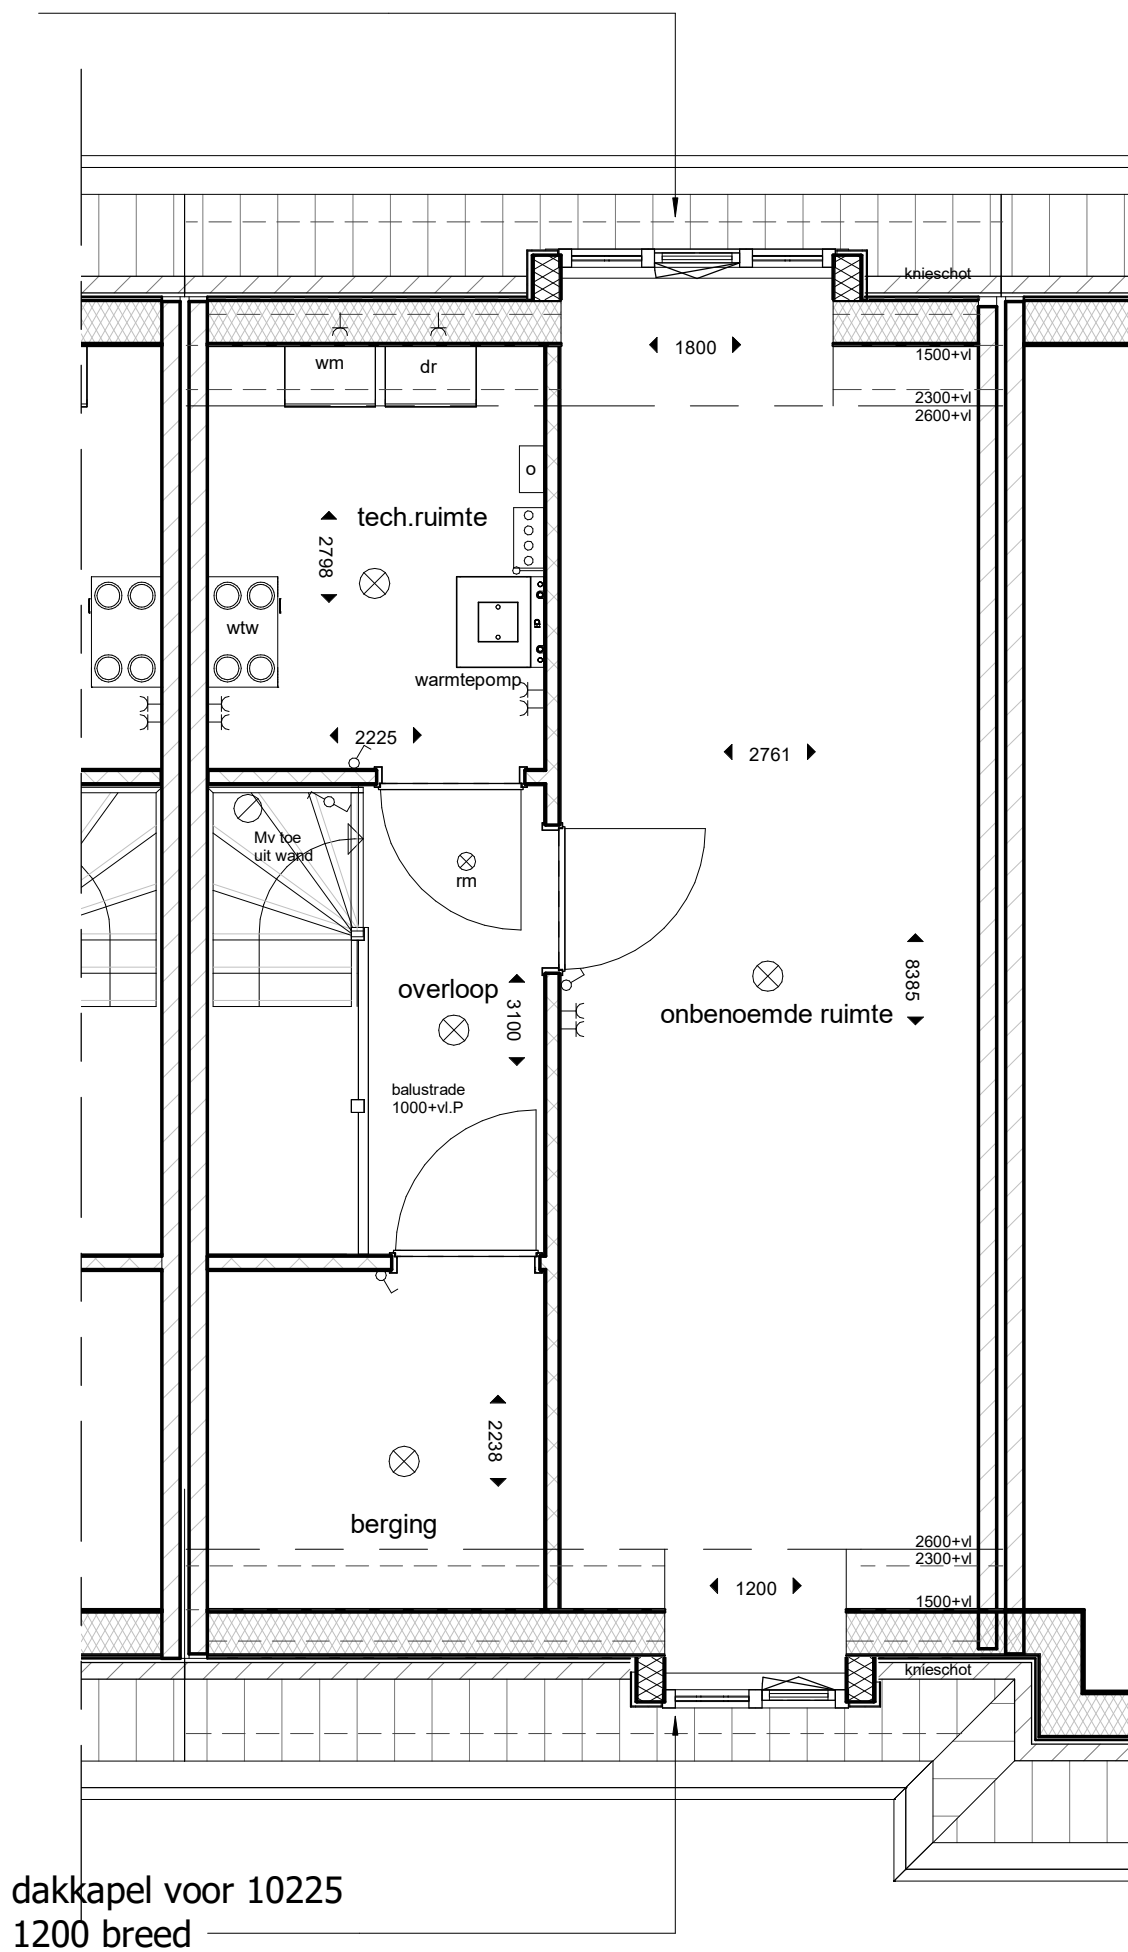

dakkapel voor 10225
1200 breed

achter 10220
voor 10225



OPDRACHTGEVER :

Knaap Maatwoningen
Groeneweg 38, 3059 LC Rotterdam

PROJECT :

Westvaartpark, Hazerswoude-Rijndijk
Blok 23

ONDERDEEL :

Optie dakkapel voor - achter

PROJECTNUMMER :

122-8103

SCHAAL : 1:50


FORMAAT : A3

DATUM : 21-10-2022

BLAD :

VKO-09

ADRES : Groeneweg 38, 3059 LC Rotterdam TELEFOON : 010 - 2221000
EMAIL : info@knaapn.nl WEBSITE : www.knaap.nl

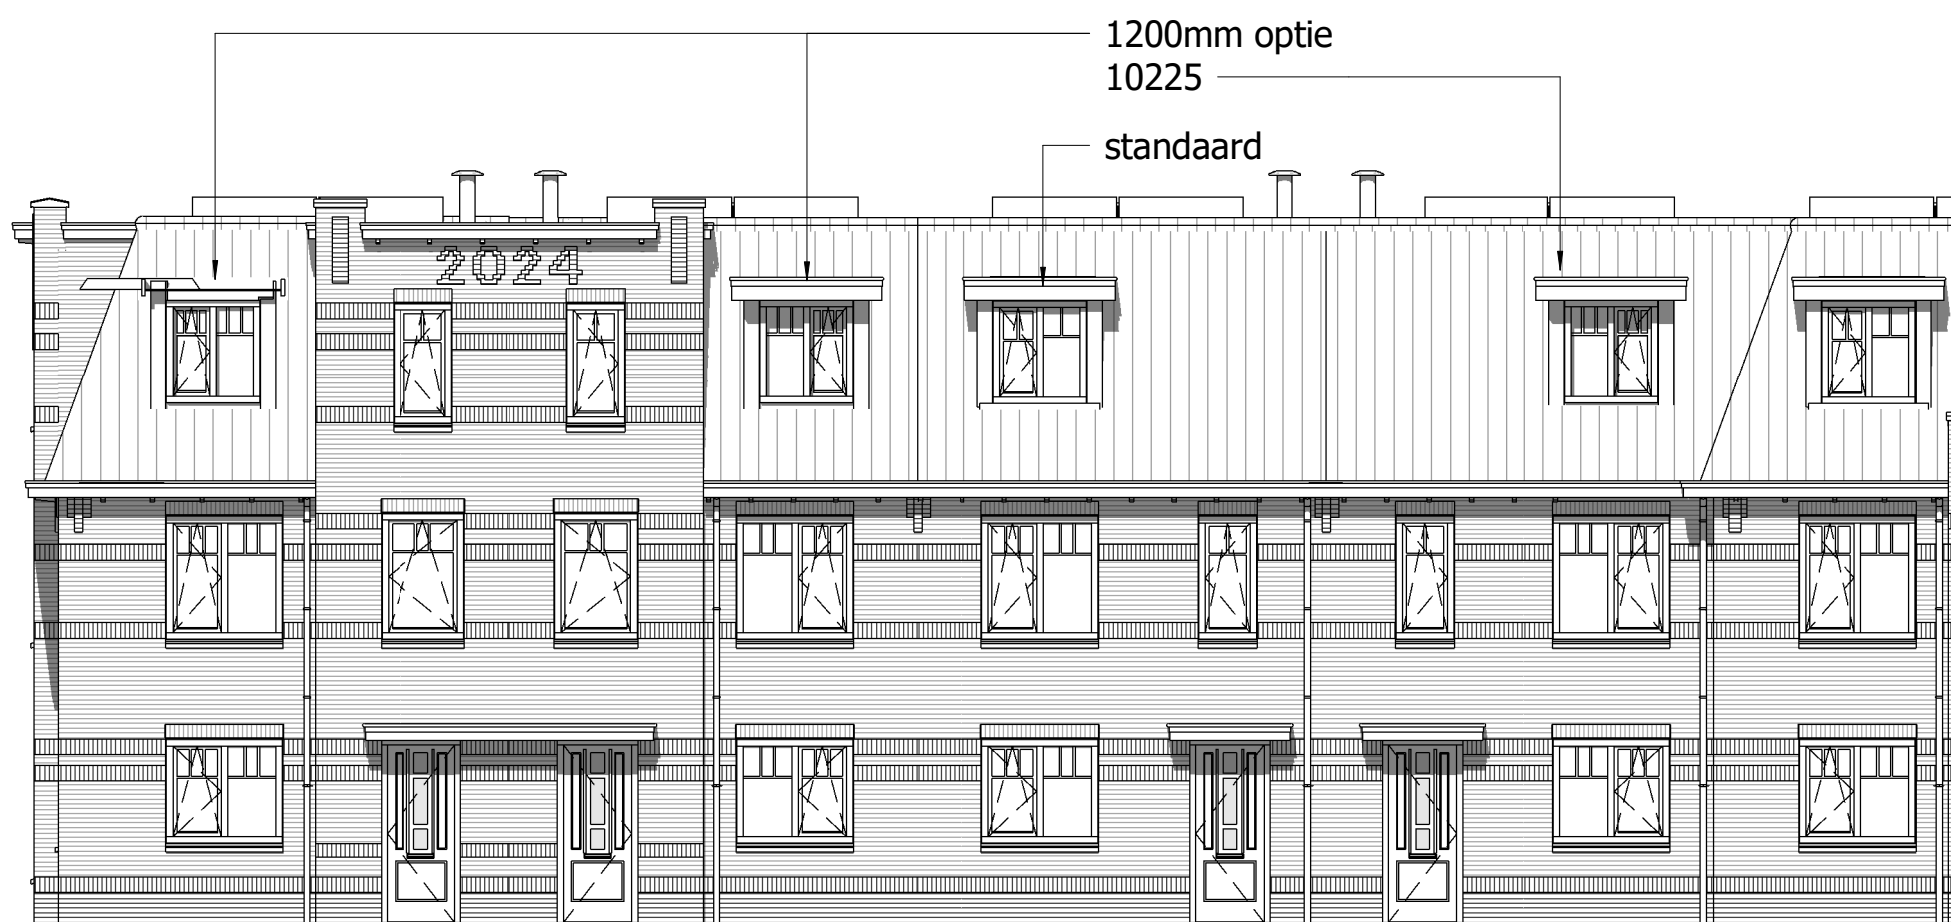

Voorgevel blok 23



ADRES : Groeneweg 38, 3059 LC Rotterdam TELEFOON : 010 - 2221000
 EMAIL : info@knaapn.nl WEBSITE : www.knaap.nl

OPDRACHTGEVER :

Knaap Maatwoningen
 Groeneweg 38, 3059 LC Rotterdam

PROJECT :

Westvaartpark, Hazerswoude-Rijndijk
 Blok 23

ONDERDEEL :

Optie dakkapel 1.80m

PROJECTNUMMER :

122-8103


SCHAAL : 1:50

FORMAAT : A3

DATUM : 21-10-2022

BLAD :

VKO-09G

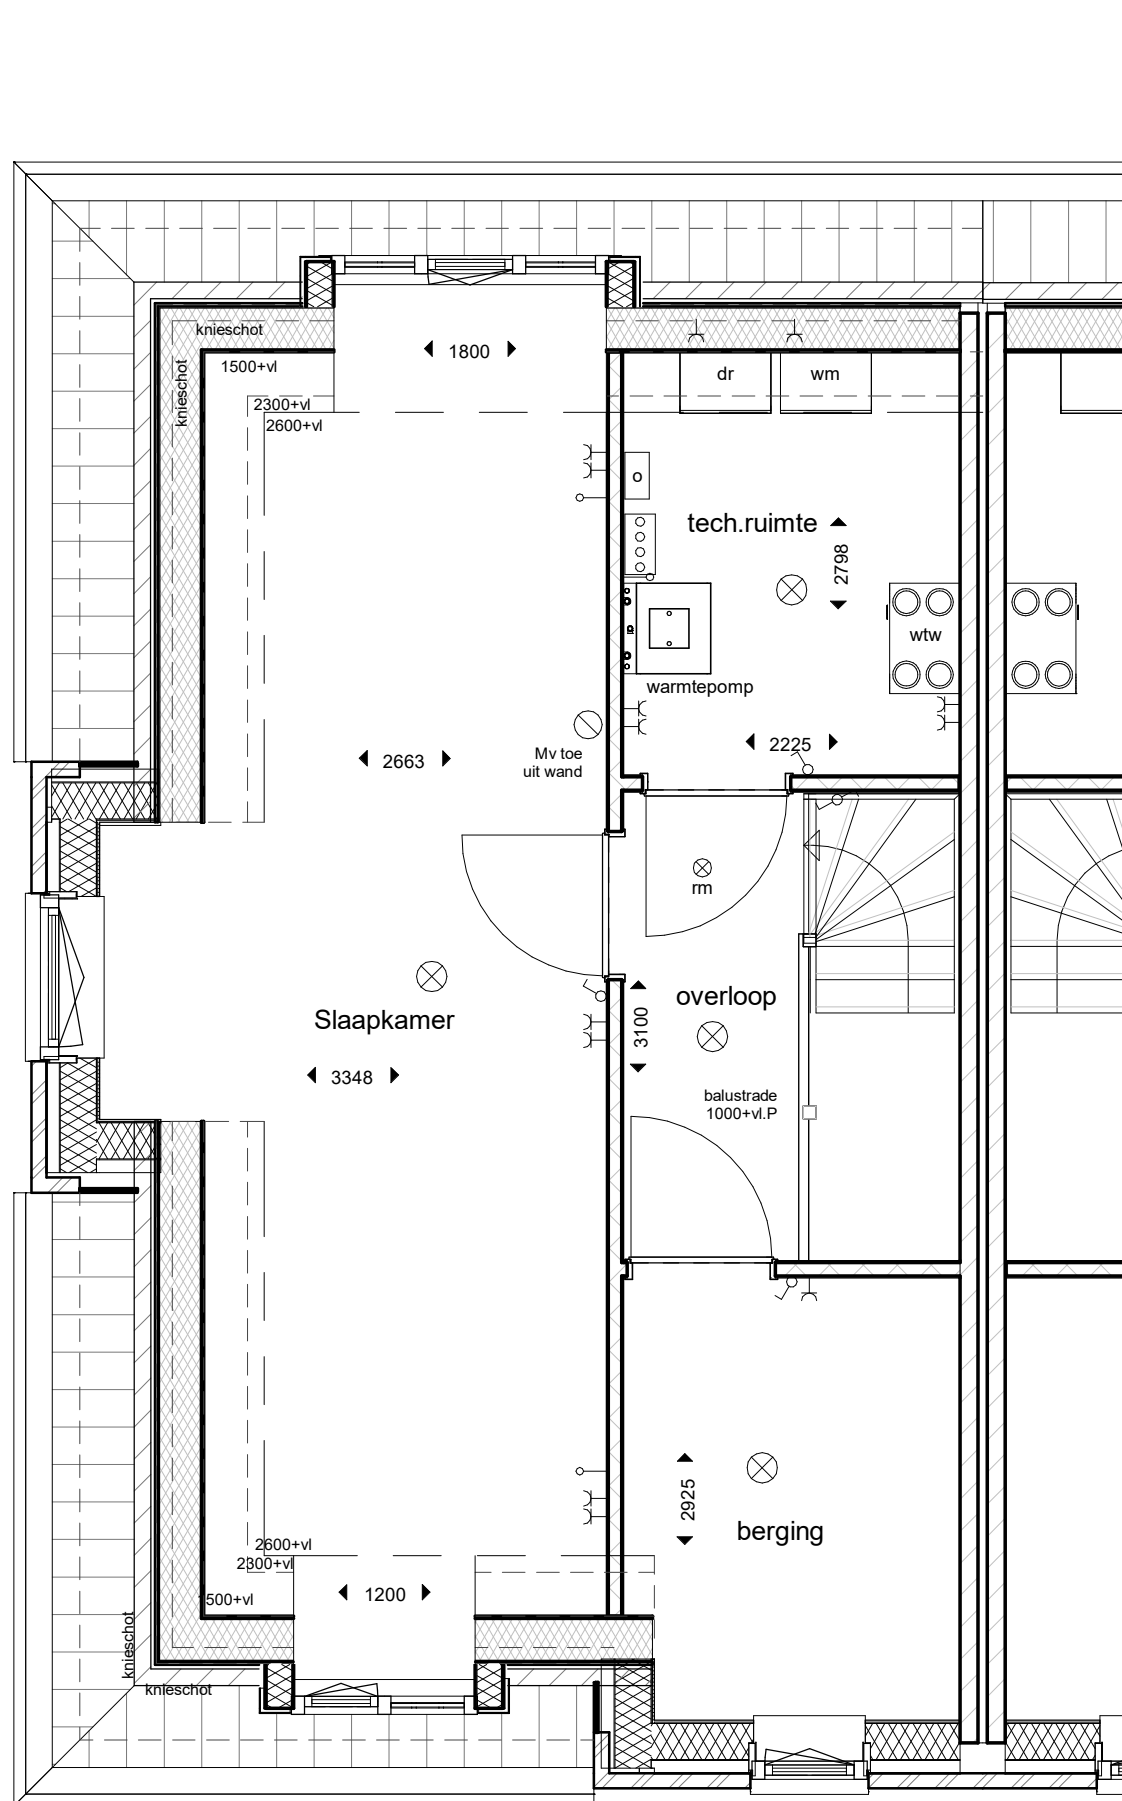

12280



ADRES : Groeneweg 38, 3059 LC Rotterdam TELEFOON : 010 - 2221000
 EMAIL : info@knaapn.nl WEBSITE : www.knaap.nl

OPDRACHTGEVER :

Knaap Maatwoningen
 Groeneweg 38, 3059 LC Rotterdam
 Westvaartpark, Hazerswoude-Rijndijk
 Blok 23

PROJECT :

ONDERDEEL :

Optie indeling 2de verdieping

PROJECTNUMMER :

122-8103


SCHAAL : 1:50

FORMAAT : A3

DATUM : 21-10-2022

BLAD :

VKO-10

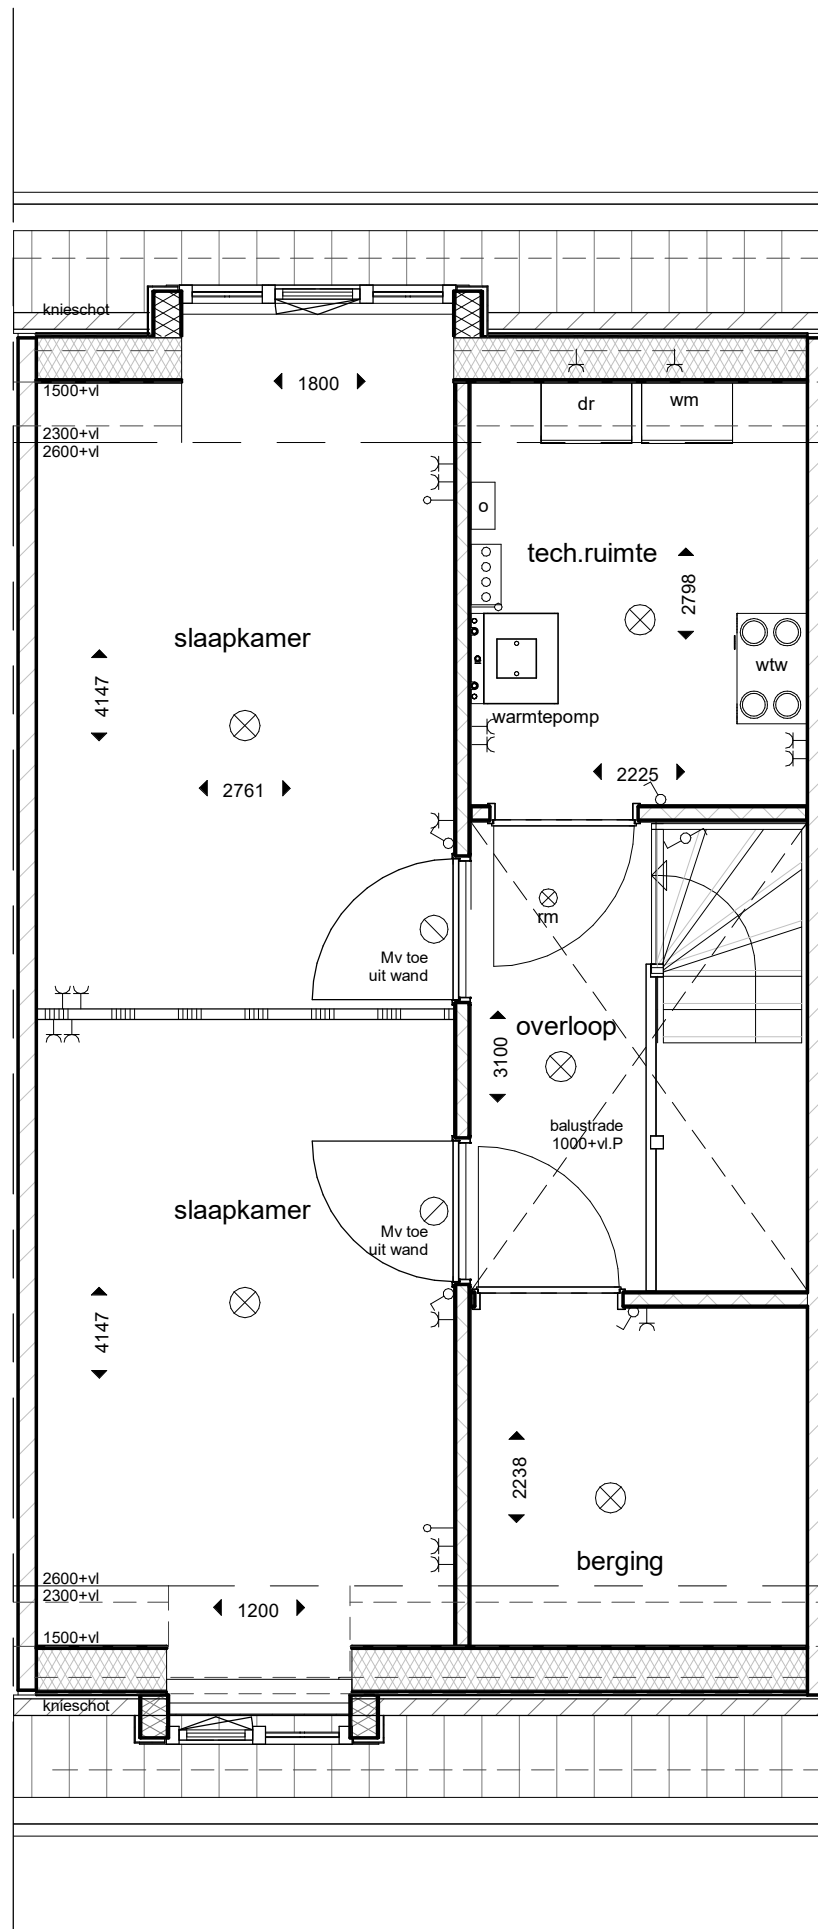

optie 12235: t.p.v. standaard dakkapel 1200 breed (bnr's 122,124,127)
 optie 12236: met dakkapel 1200 breed in de optie (overige bnr's blok 23)



ADRES : Groeneweg 38, 3059 LC Rotterdam TELEFOON : 010 - 2221000
 EMAIL : info@knaapn.nl WEBSITE : www.knaap.nl

OPDRACHTGEVER :

Knaap Maatwoningen
 Groeneweg 38, 3059 LC Rotterdam
 Westvaartpark, Hazerswoude-Rijndijk
 Blok 23

PROJECT :

ONDERDEEL :

Optie indeling 2de verdieping

PROJECTNUMMER :

122-8103


SCHAAL : 1:50

FORMAAT : A3

DATUM : 21-10-2022

BLAD :

VKO-11

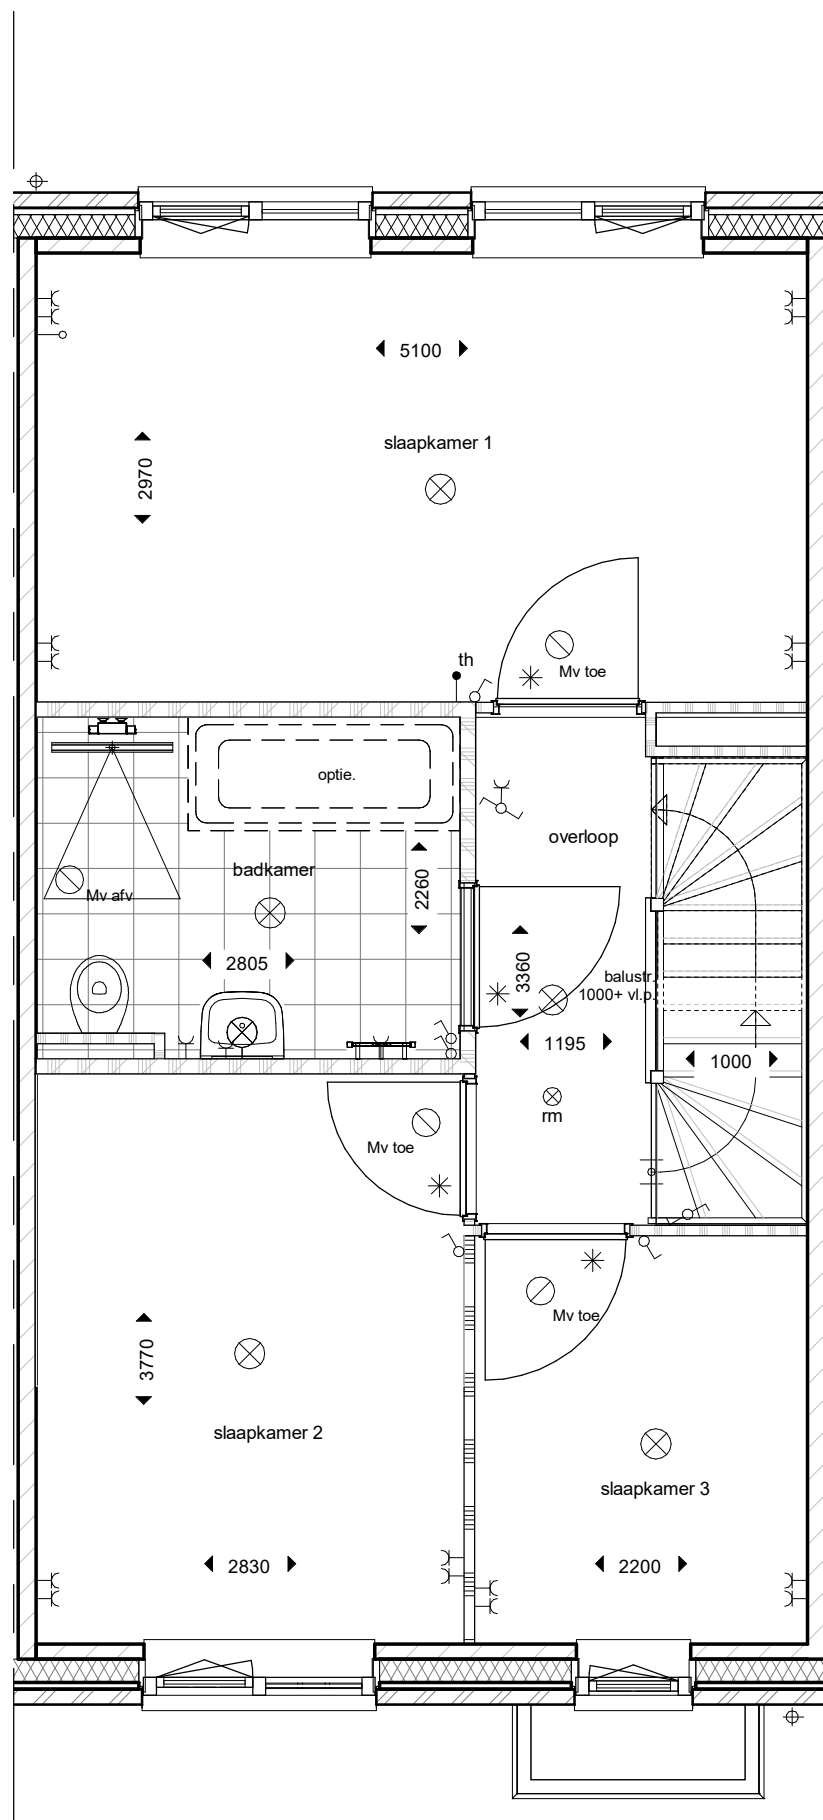

12100



OPDRACHTGEVER :

Knaap Maatwoningen
Groeneweg 38, 3059 LC Rotterdam
Westvaartpark, Hazerswoude-Rijndijk
Blok 23

PROJECT :

ONDERDEEL :

samenvoegen badkamer en toilet

PROJECTNUMMER :

122-8103

SCHAAL : 1:50


FORMAAT : A3

DATUM : 21-10-2022

BLAD :

VKO-13

ADRES : Groeneweg 38, 3059 LC Rotterdam TELEFOON : 010 - 2221000
EMAIL : info@knaapn.nl WEBSITE : www.knaap.nl

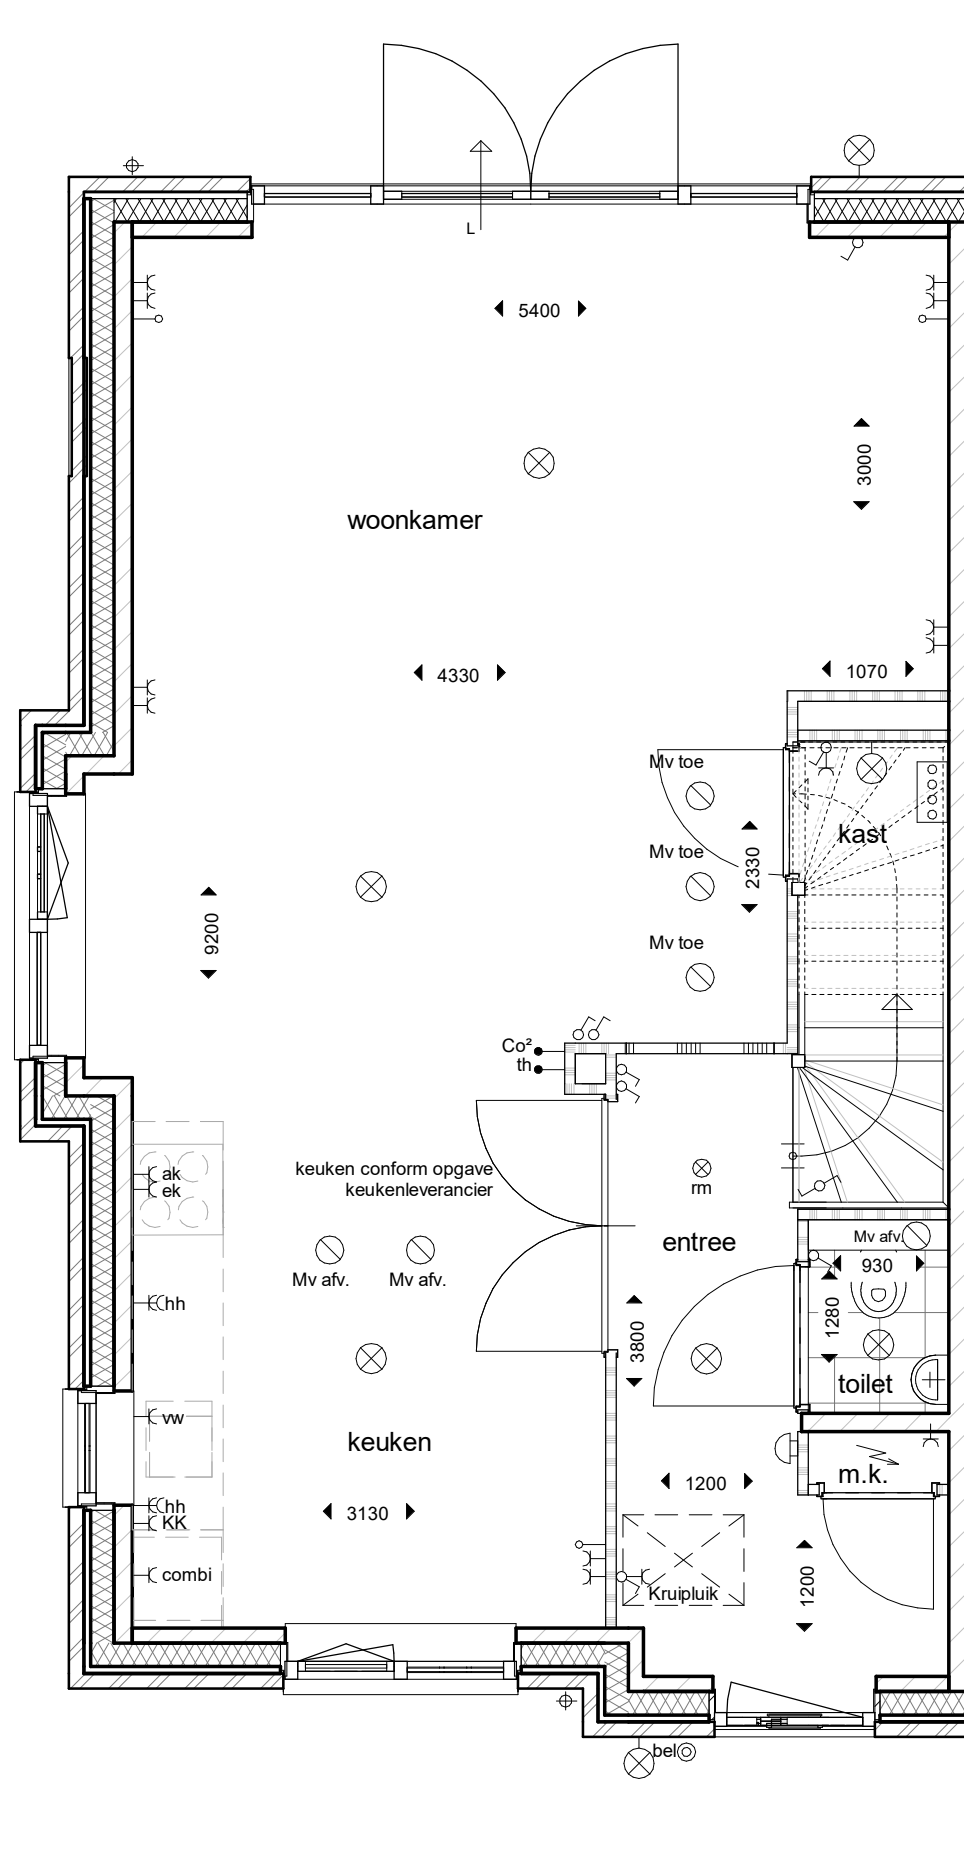

12000



ADRES : Groeneweg 38, 3059 LC Rotterdam
 EMAIL : info@knaapn.nl
 TELEFOON : 010 - 2221000
 WEBSITE : www.knaap.nl

OPDRACHTGEVER :

Knaap Maatwoningen
 Groeneweg 38, 3059 LC Rotterdam
 Westvaartpark, Hazerswoude-Rijndijk
 Blok 23

PROJECT :

ONDERDEEL :

Dubbele deuren entree / keuken

PROJECTNUMMER :

122-8103


SCHAAL : 1:50

FORMAAT : A3

DATUM : 26-09-2022

BLAD :

VKO-14

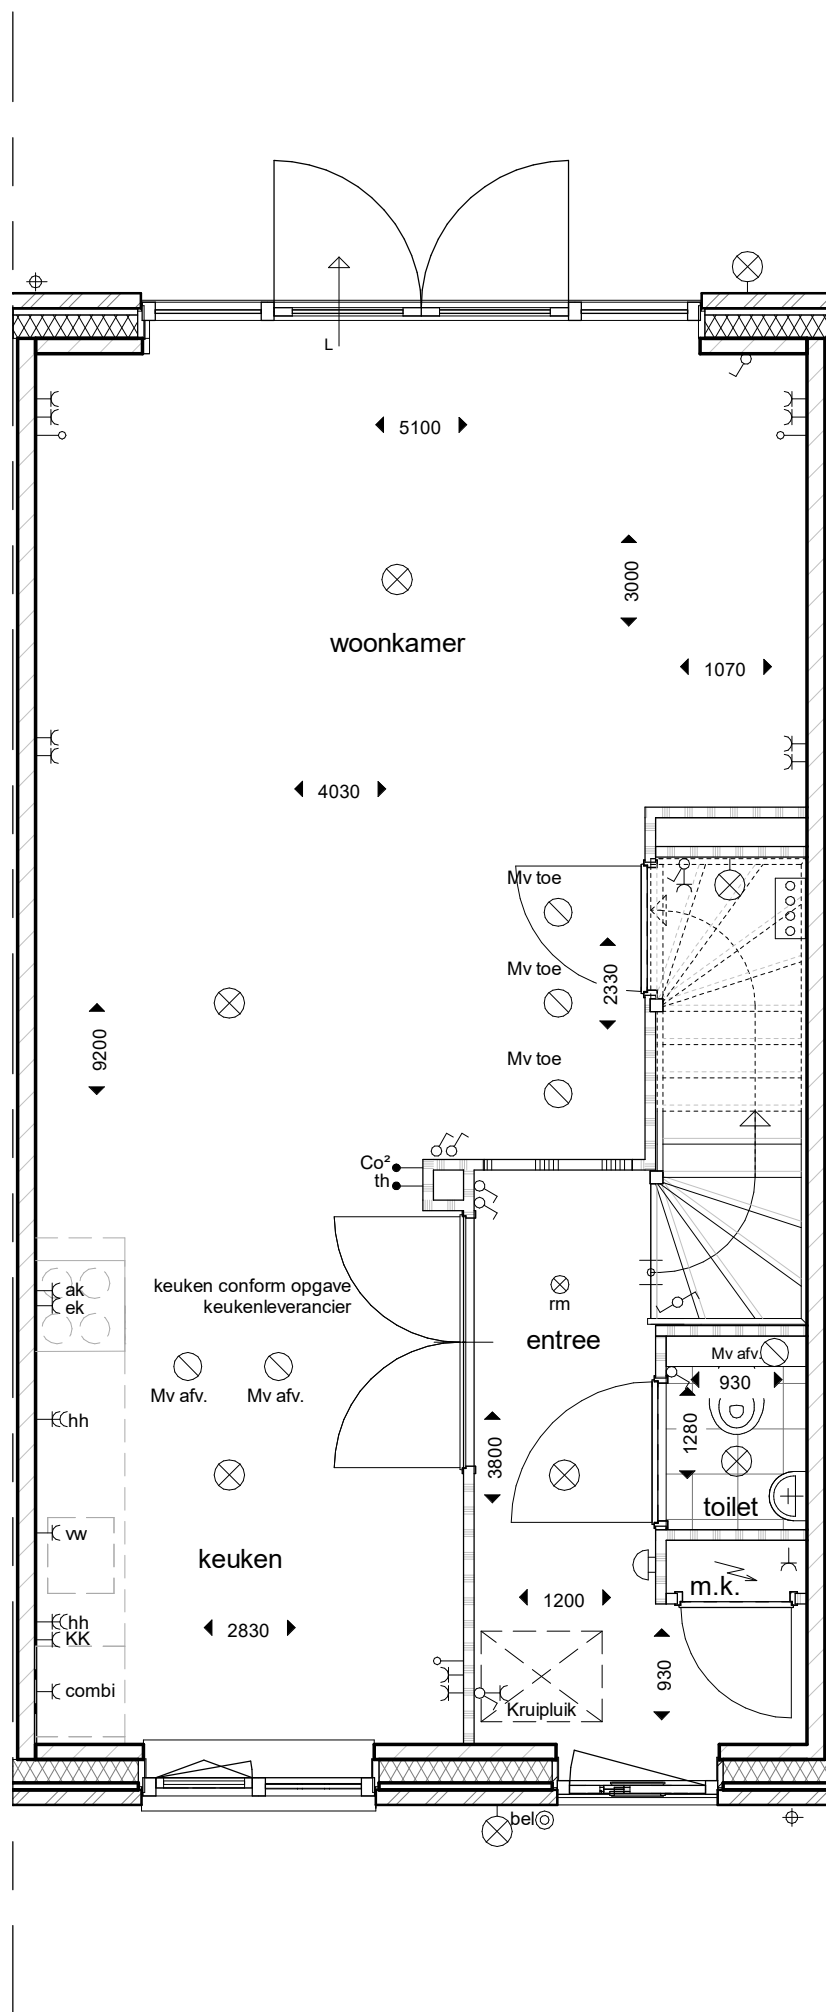

12000



ADRES : Groeneweg 38, 3059 LC Rotterdam
 EMAIL : info@knaapn.nl
 TELEFOON : 010 - 2221000
 WEBSITE : www.knaap.nl

OPDRACHTGEVER :

Knaap Maatwoningen
 Groeneweg 38, 3059 LC Rotterdam
 Westvaartpark, Hazerswoude-Rijndijk
 Blok 23

PROJECT :

ONDERDEEL :

Dubbele deuren entree / keuken

PROJECTNUMMER :

122-8103


SCHAAL : 1:50

FORMAAT : A3

DATUM : 26-09-2022

BLAD :

VKO-15

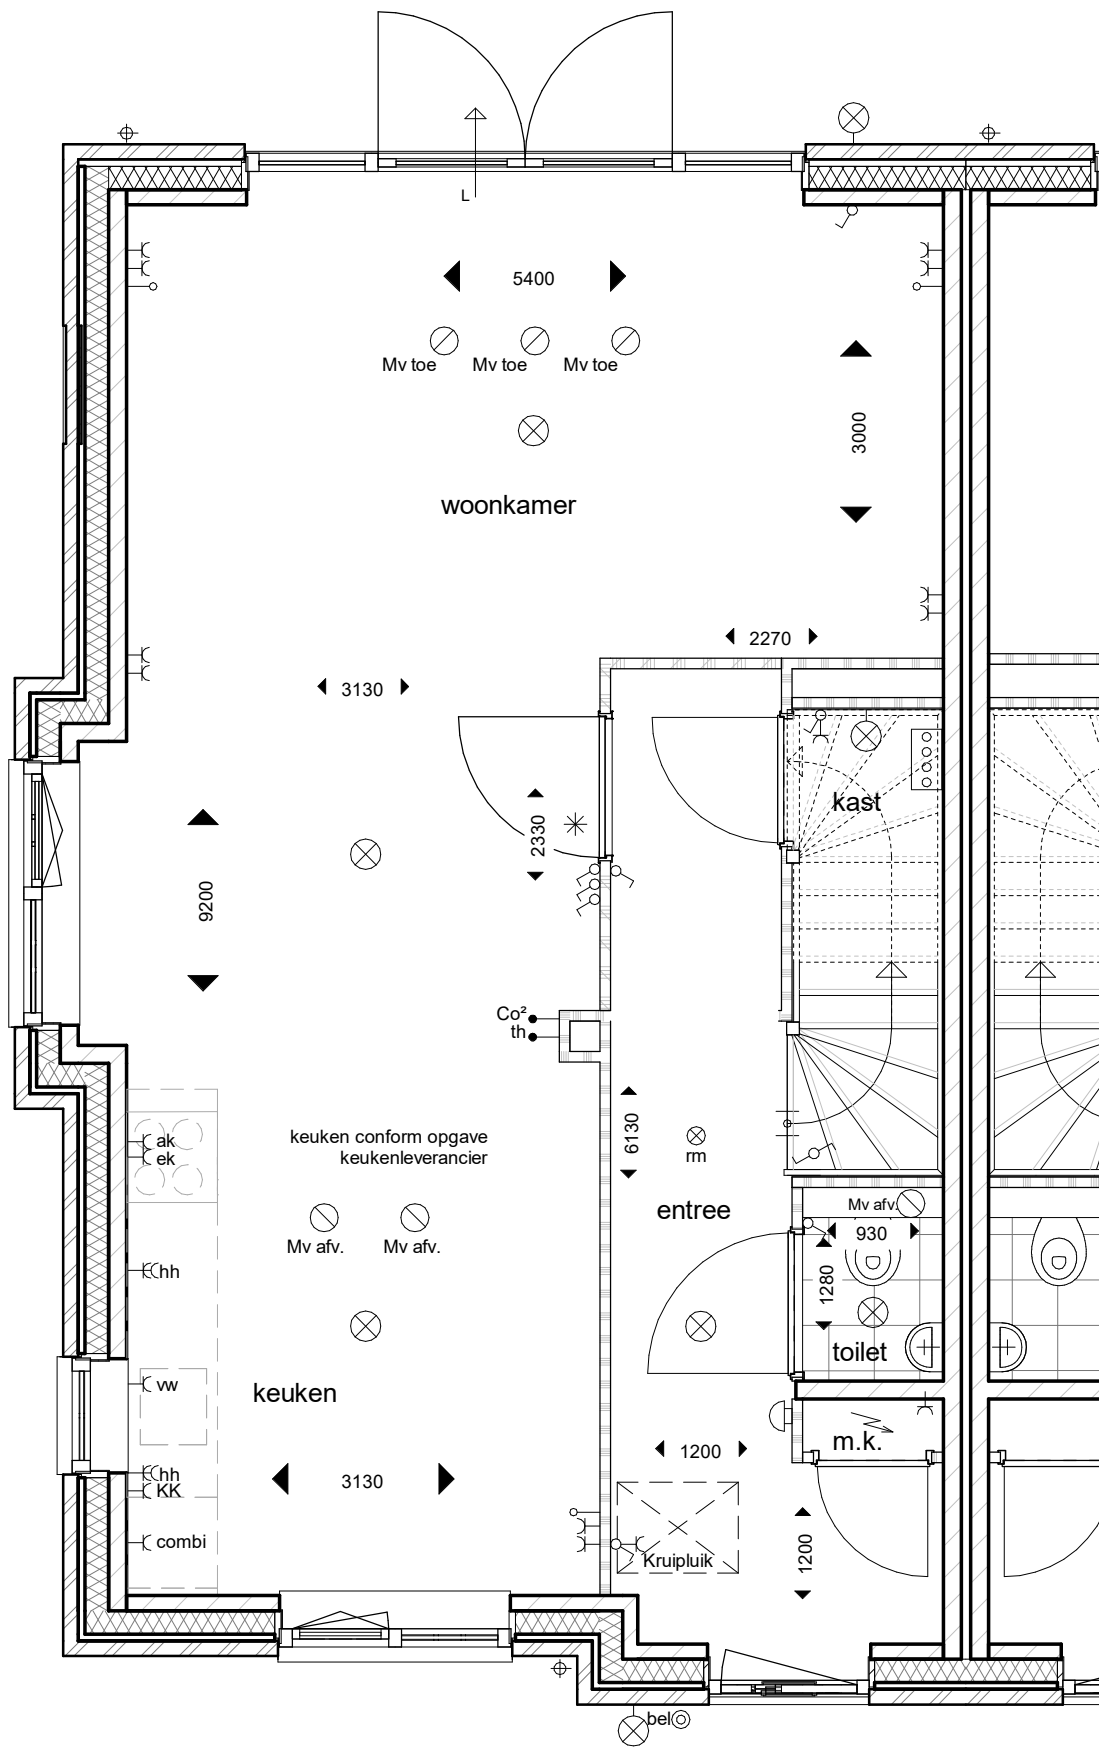

12700



OPDRACHTGEVER :

Knaap Maatwoningen
Groeneweg 38, 3059 LC Rotterdam

PROJECT :

Westvaartpark, Hazerswoude-Rijndijk
Blok 23

ONDERDEEL :

Optie indeling bg

PROJECTNUMMER :

122-8103

SCHAAL : 1:50


FORMAAT : A3

DATUM : 26-09-2022

BLAD :

VKO-16

ADRES : Groeneweg 38, 3059 LC Rotterdam TELEFOON : 010 - 2221000
EMAIL : info@knaapn.nl WEBSITE : www.knaap.nl

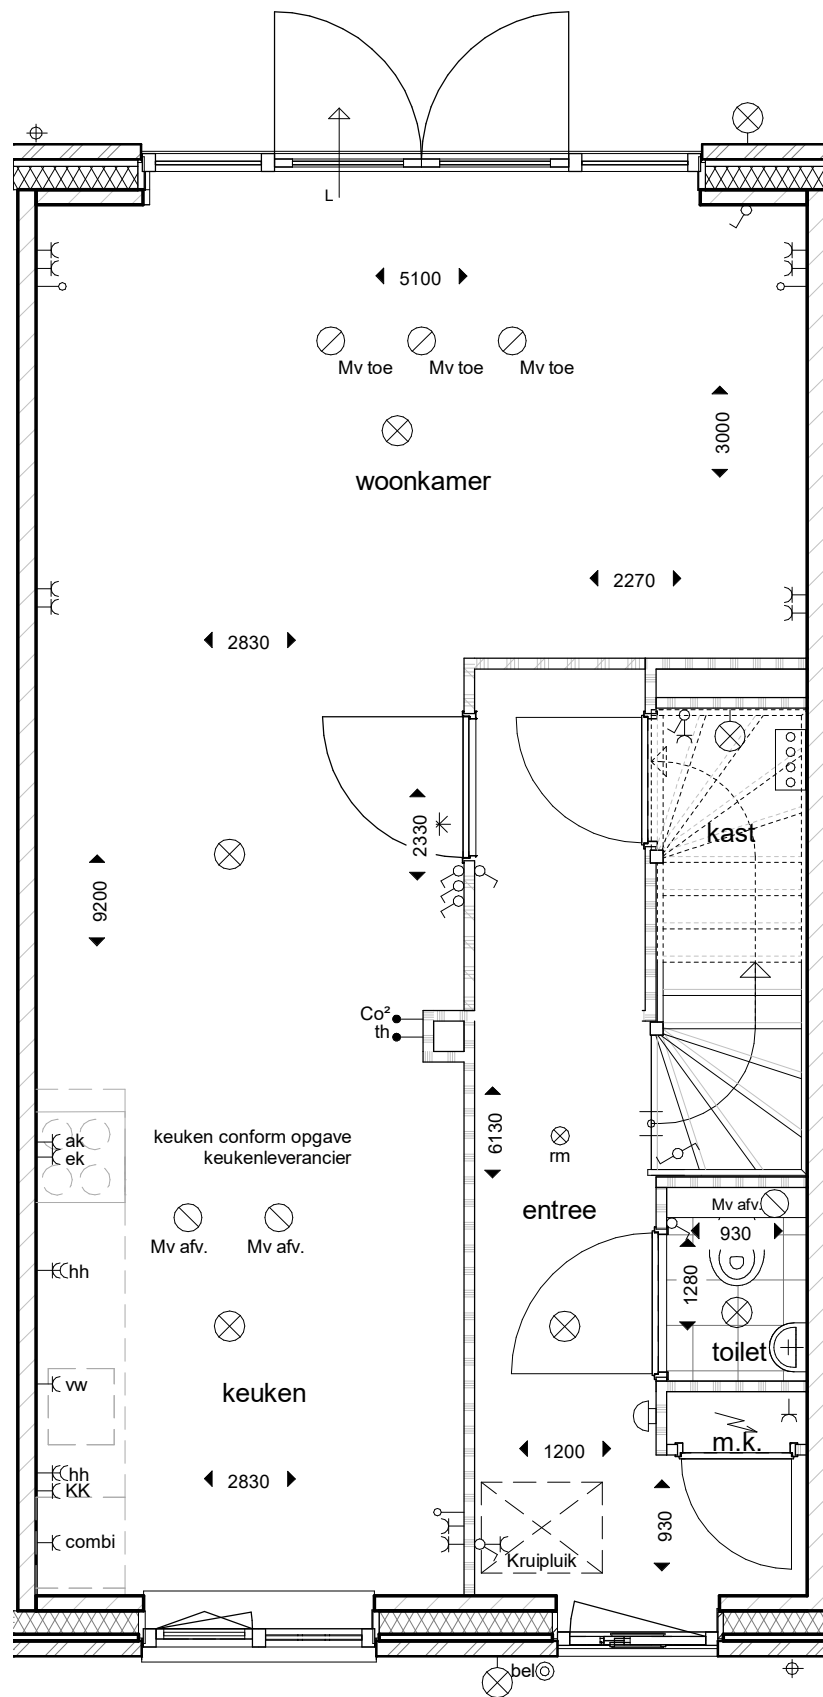

12700



OPDRACHTGEVER :

Knaap Maatwoningen
Groeneweg 38, 3059 LC Rotterdam
Westvaartpark, Hazerswoude-Rijndijk
Blok 23

PROJECT :

ONDERDEEL :

Optie indeling bg

PROJECTNUMMER :

122-8103

SCHAAL : 1:50

FORMAAT : A3

DATUM : 26-09-2022

BLAD :

VKO-17

ADRES : Groeneweg 38, 3059 LC Rotterdam TELEFOON : 010 - 2221000
EMAIL : info@knaapn.nl WEBSITE : www.knaap.nl