




begane grond



eerste verdieping

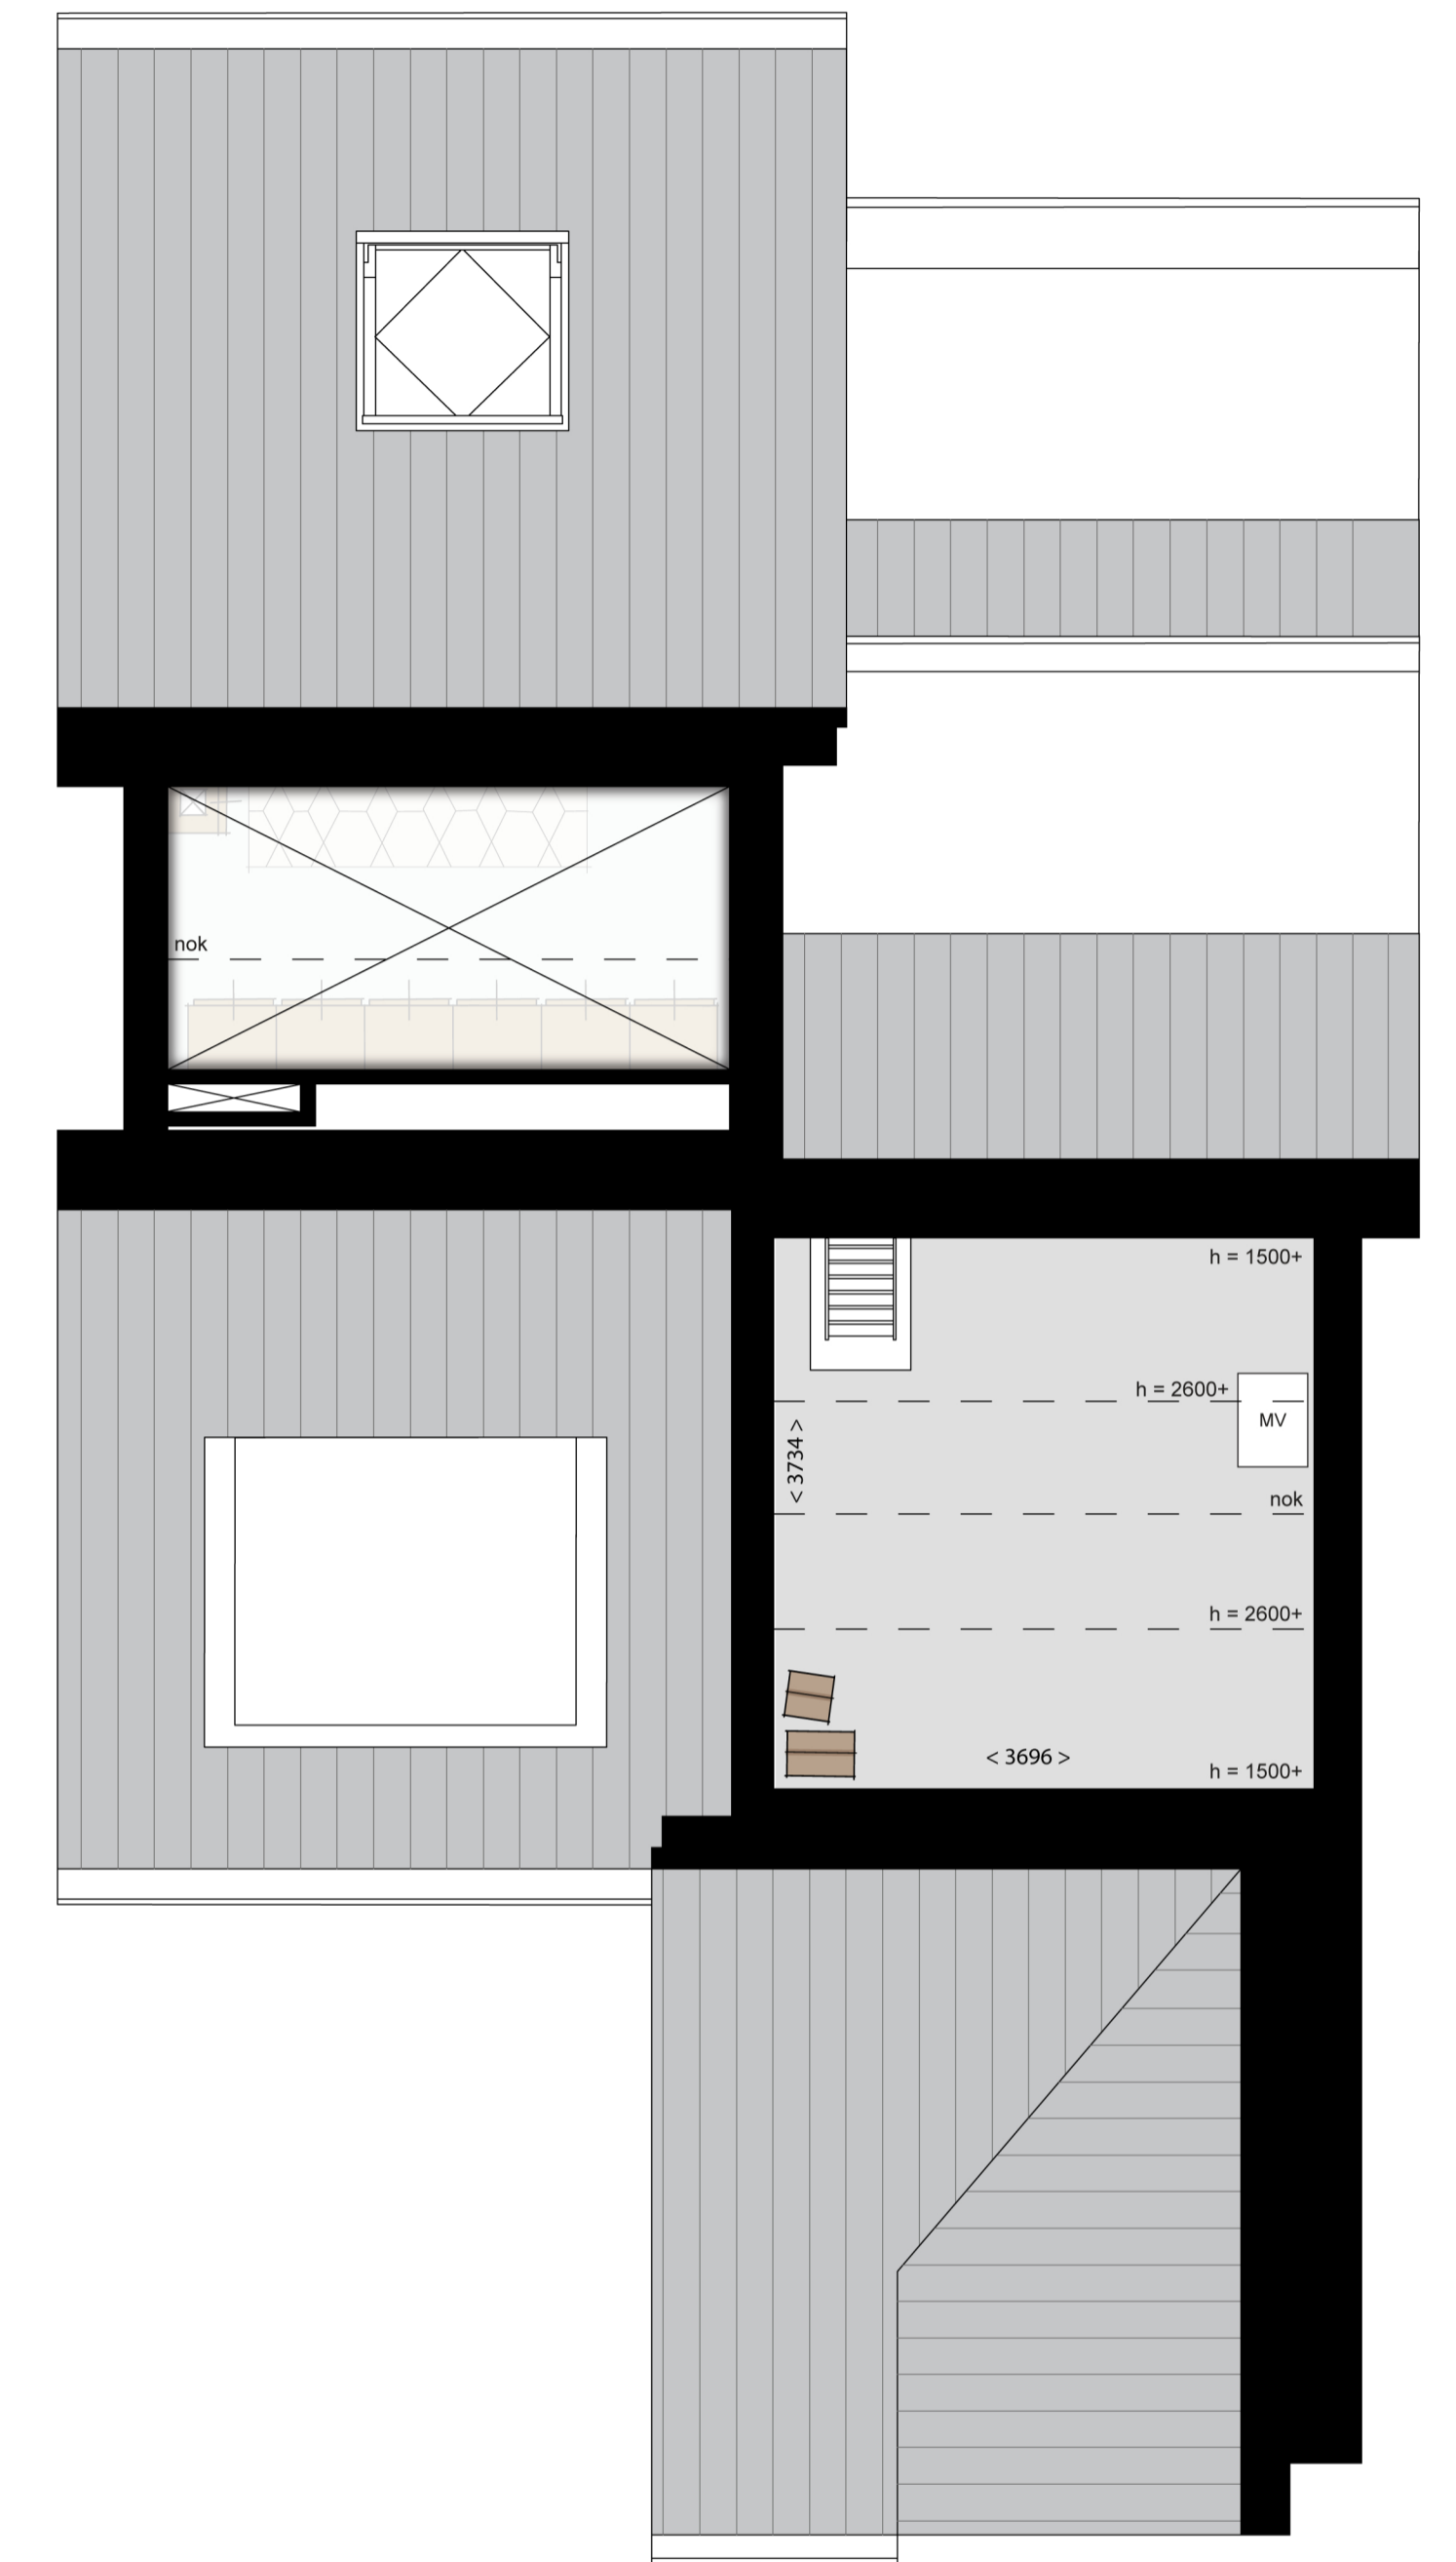

tweede verdieping

VLONDERWONING

bouwnummer 130*, 132, 134 en 136 (getekend)
 bouwnummer 131, 133, 135 en 137 (gespiegeld)

* Deze woning is indicatief weergegeven. Bekijk de verkooptekeningen voor de juiste uitvoering.