



Bouwnummer 159



Impressie ter illustratie; geen rechten aan te onlenen

schaal:
formaat: A3
datum: 29-11-2024

wijzigingen:

werknummer: bladnr:
B22.766 V.159.0

Situatie



Renvooi

Bouwkundig

| | |
|--|---|
| ▲ - entree woning | |
| symbolen | |
| ○ ○ HR++ dubbel glas, u-waarde conform BENG | omvormer |
| ** gelaagd glas tbv. doorval | |
| △ veiligheidsglas, conform NEN3569 | |
| ⊕B glas afwijkend van standaard vgl. geluidsrapport | |
| — metselwerk | zonnepaneel |
| ▨ isolatie | |
| — bouwmuur | WP + boiler |
| — binnenwand gipsblokken | mv-unit |
| — binnenwand | kruipluik |
| ■ deur in plaatstalen kozijn met bovenlicht deurmaat: 930mm, hoogte 2315mm | vloerverdeler |
| ■ deur in plaatstalen kozijn zonder bovenlicht deurmaat: 930mm, hoogte 2315mm | verwarmingselement |
| gd geluidswerende deur in plaatstalen kozijn zonder bovenlicht deurmaat: 930mm, hoogte 2315mm | ventilatie toevoer / afvoer in plafond |
| ⊙ gierzwaluw nestkast | ventilatie toevoer / afvoer in wand |
| □ huismus nestkast | |
| □ opstelplaats wasmachine/ wasdroger | |

Installaties

| | |
|--|----------------------------------|
| ⊗ Centraaldoos t.b.v. verlichting | Intercom/Videofoon - Buitenpost |
| ⊙ Centraaldoos t.b.v. optische melder | Intercom/Videofoon - Binnenpost |
| ⊖ Wcd enkelvoudig | Bewegings- / Aanwezigheidsmelder |
| ⊖ Wcd tweevoudig (Horizontaal) | Deurbel |
| ⊖ Wcd tweevoudig (Verticaal) | Schel |
| ⊖ Wcd Perilex | Rookmelder |
| ⊖ Aansluitpunt 1 Fase - Nul - Aarde | Rookmelder op centraaldoos |
| ⊖ Aansluitpunt bedraad | Omvormer |
| ⊖ Aansluitpunt niet bedraad (Loze leiding) | |
| ⊖ Enkelpolige schakelaar | |
| ⊖ Wisselschakelaar | |
| ⊖ Serie wisselschakelaar | |
| ⊖ Pulsschakelaar | |

Renvooi overig

| | |
|----------------------------|-----------------------------|
| ▨ Niet-bijbehorende woning | ■ gemeenschappelijke ruimte |
| ▨ gekrijstreept gebied | |

Afkortingen installaties

| | | |
|------------------------------|------------------------------|-------------------------------|
| AK = Afzuigkap | IC = Intercom/Videofoon | TH = Thermostaat |
| ALG = Algemeen gebruik | KK = Koelkast | VV = Verdeler vloerverwarming |
| BEL = Beldrukker | KT = Kooktoestel | VW = Vaatwasser |
| BNR = Bouwnummer | LL = Loze leiding | WLP = Wandlichtpunt |
| BV = Buitenvoeler | MK = Groepenkast | WD = Wasdroger |
| CAP = Centraal aardpunt | MV = Mechanische ventilatie | WM = Wasmachine |
| CO = Combi-oven | OV = Omvormer pv-installatie | WP = Warmtepomp |
| E-RAD = Elektrische radiator | R = Optische rookmelder | WTW = Warmte terugwin unit |




Bouwnummer 159

schaal: 1 : 100
 formaat: A3
 datum: 29-11-2024

wijzigingen:

werknummer: bladnr:

B22.766 V.159.1

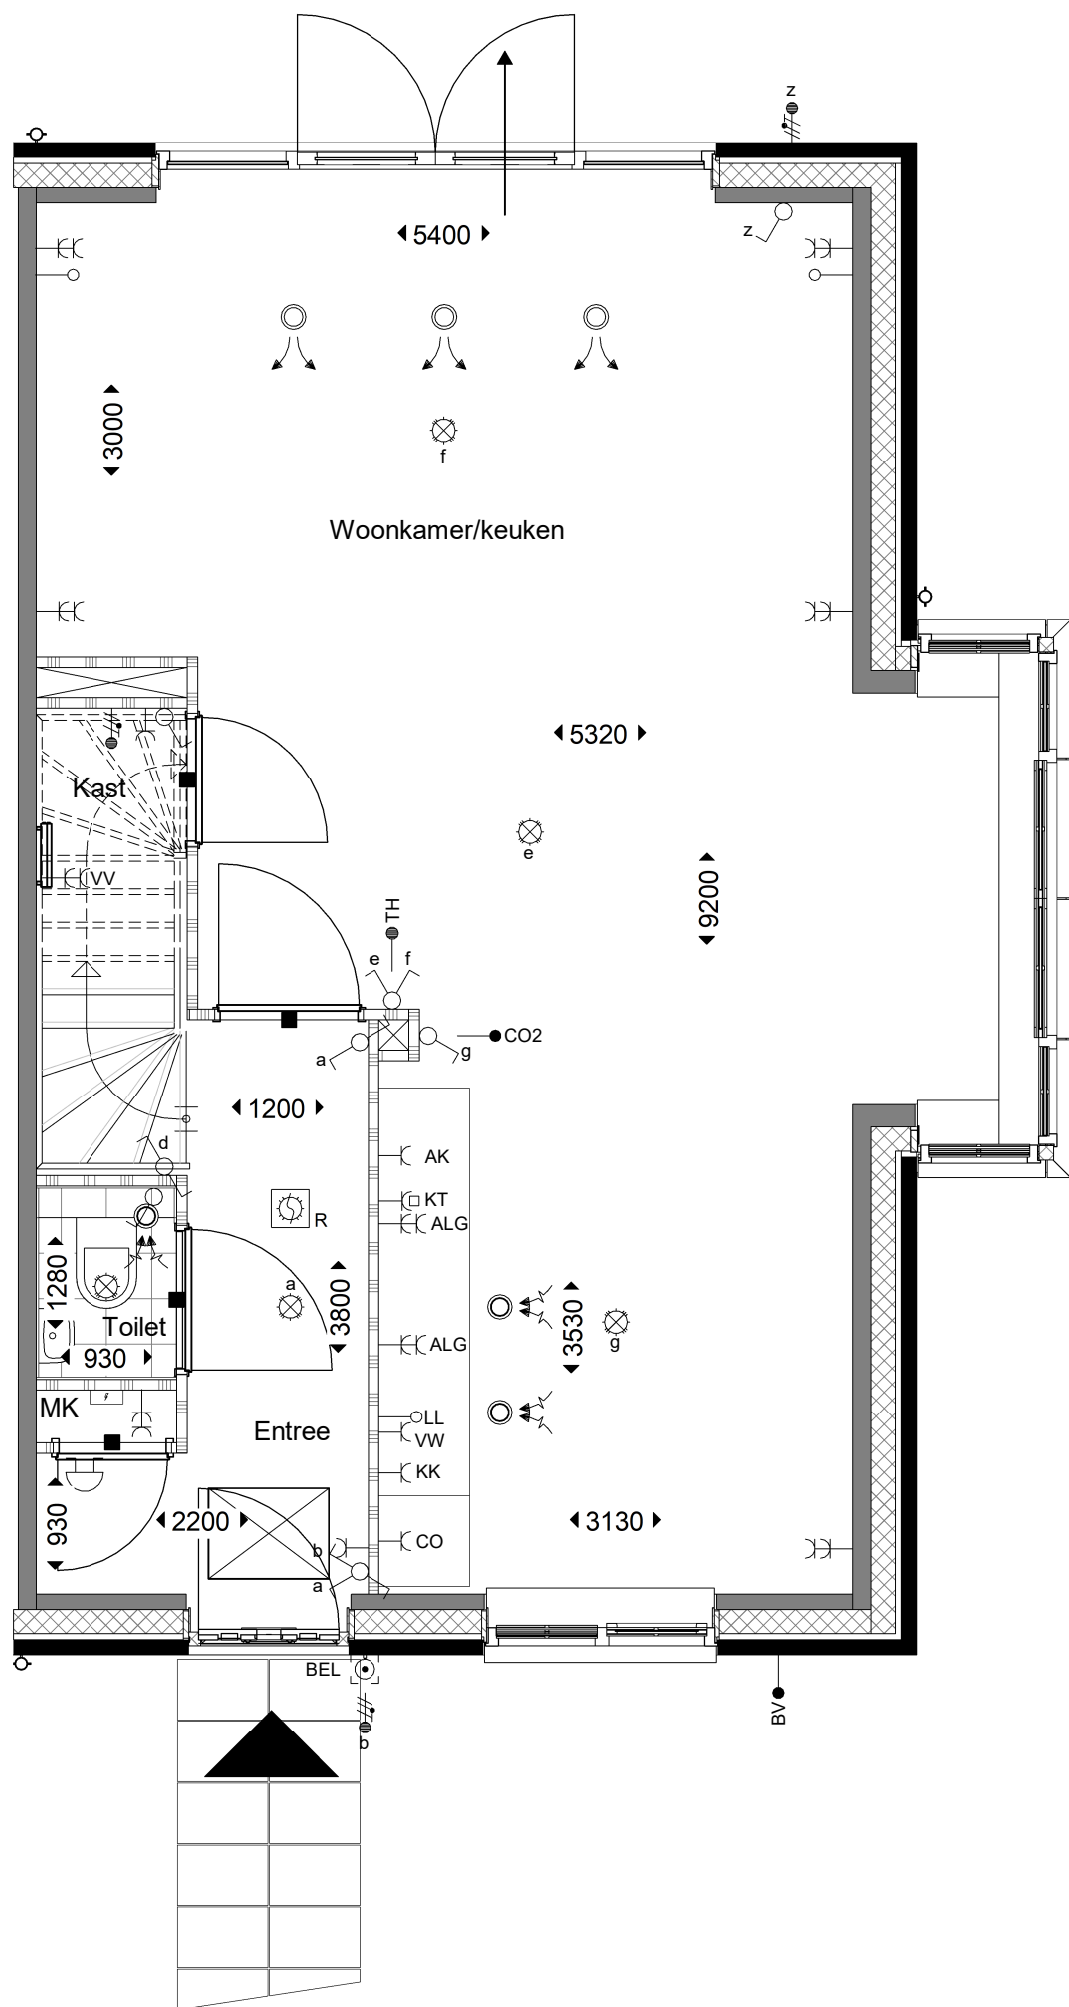

begane grond



Bouwnummer 159


schaal: 1 : 50
 formaat: A3
 datum: 29-11-2024


wijzigingen:

werknummer: bladnr:

B22.766

V.159.2

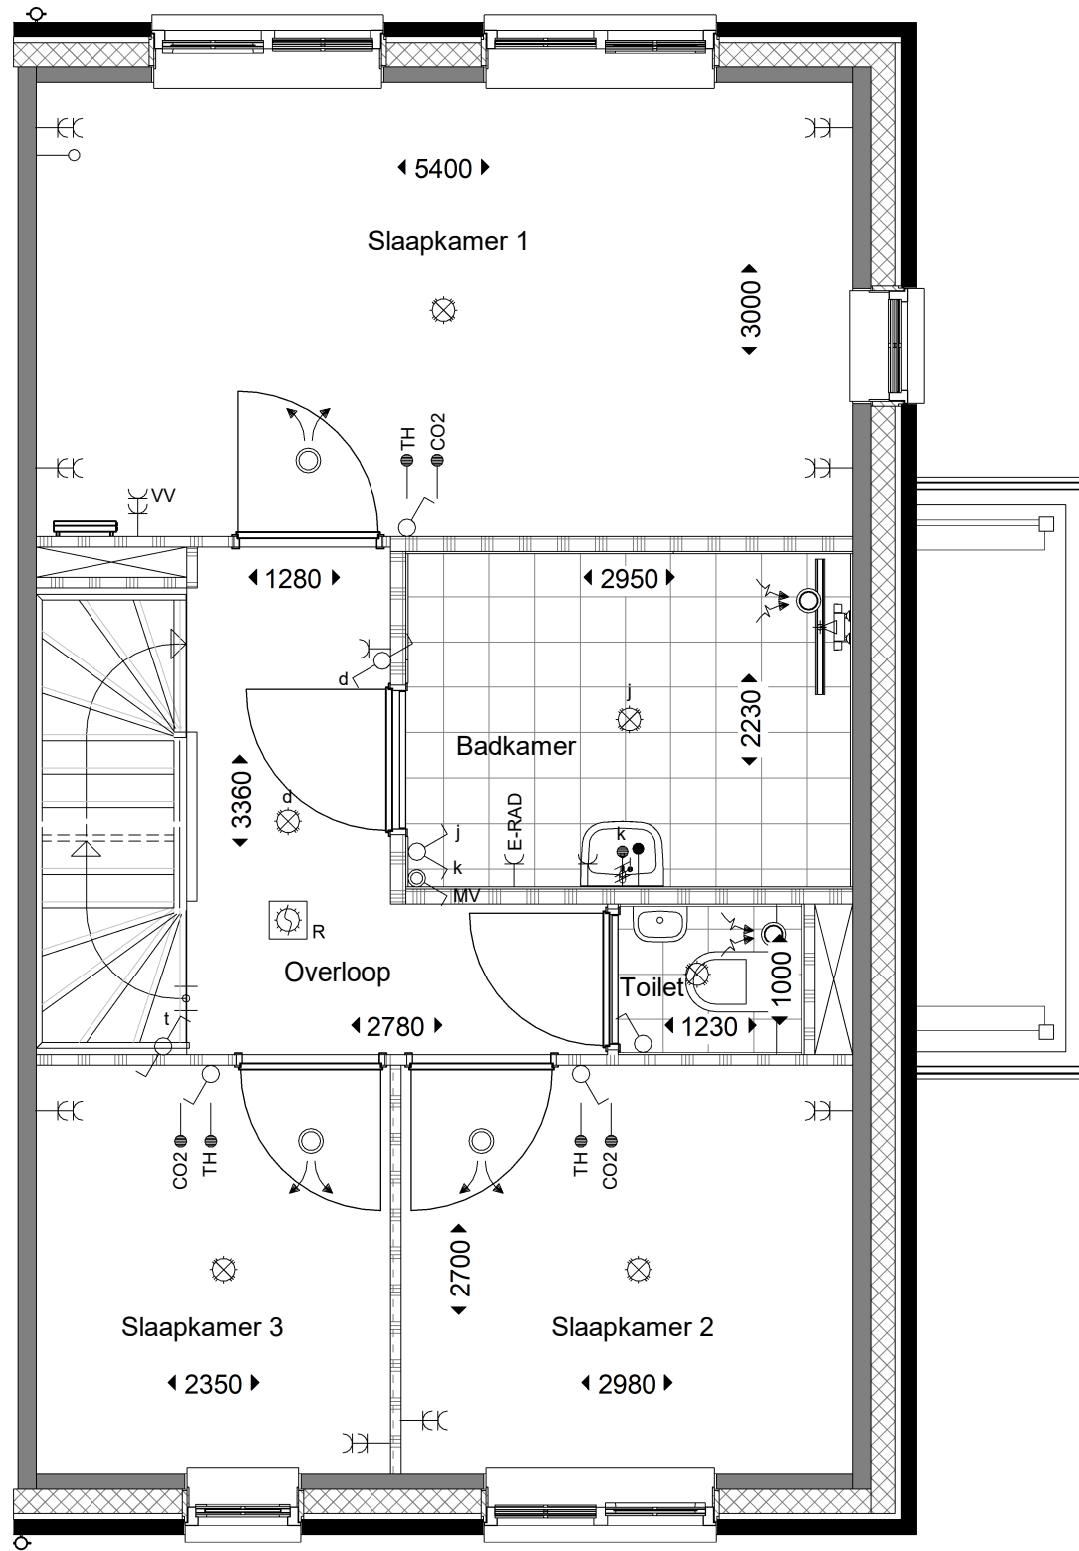

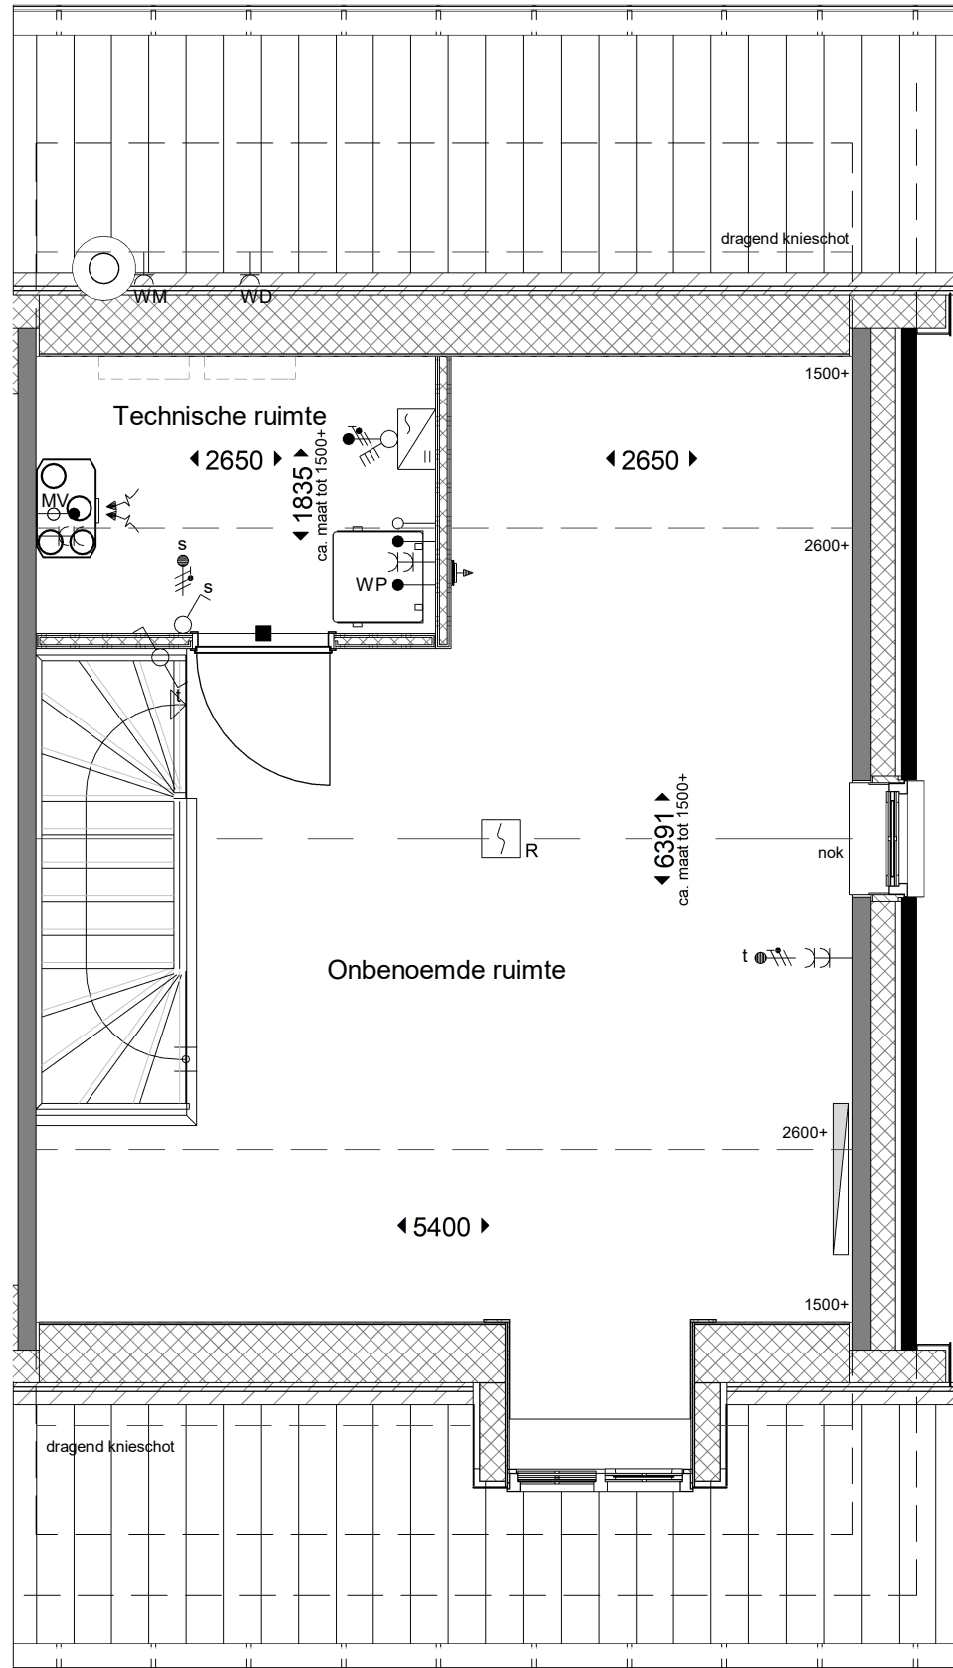

2e verdieping



Bouwnummer 159

schaal: 1 : 50
 formaat: A3
 datum: 29-11-2024

wijzigingen:

werknummer: bladnr:

B22.766

V.159.4




voorgevel



rechter zijgevel



achtergevel

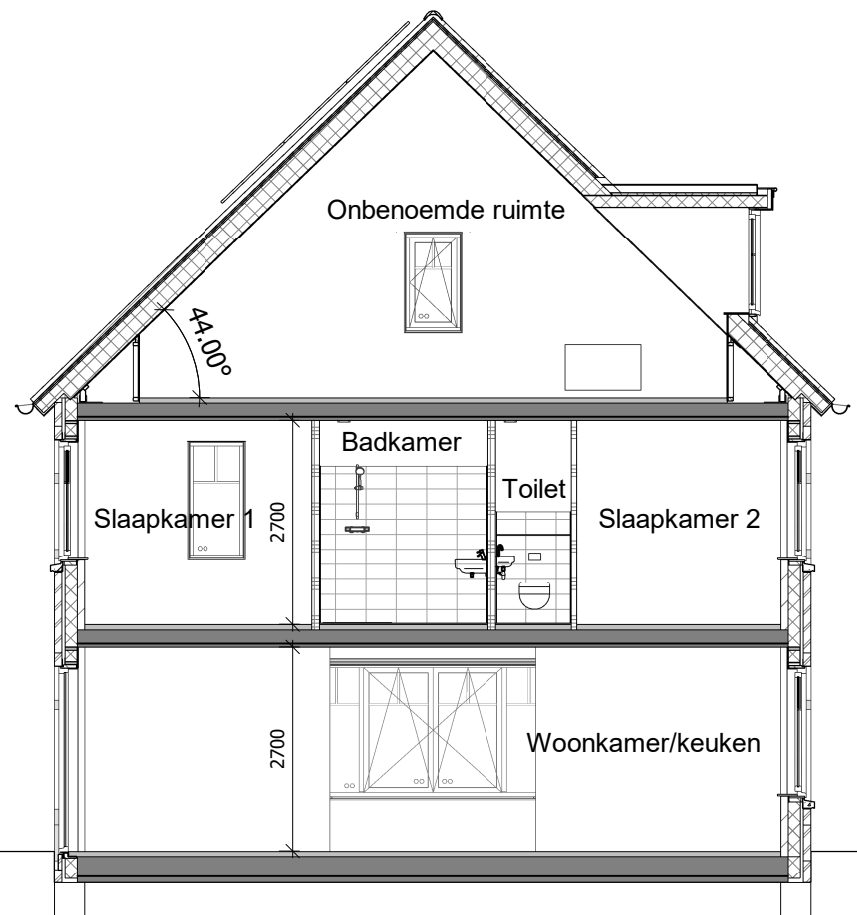

doorsnede



Bouwnummer 159

schaal: 1 : 100
 formaat: A3
 datum: 29-11-2024

wijzigingen:

werknummer: bladnr:

B22.766 V.159.5