



begane grond

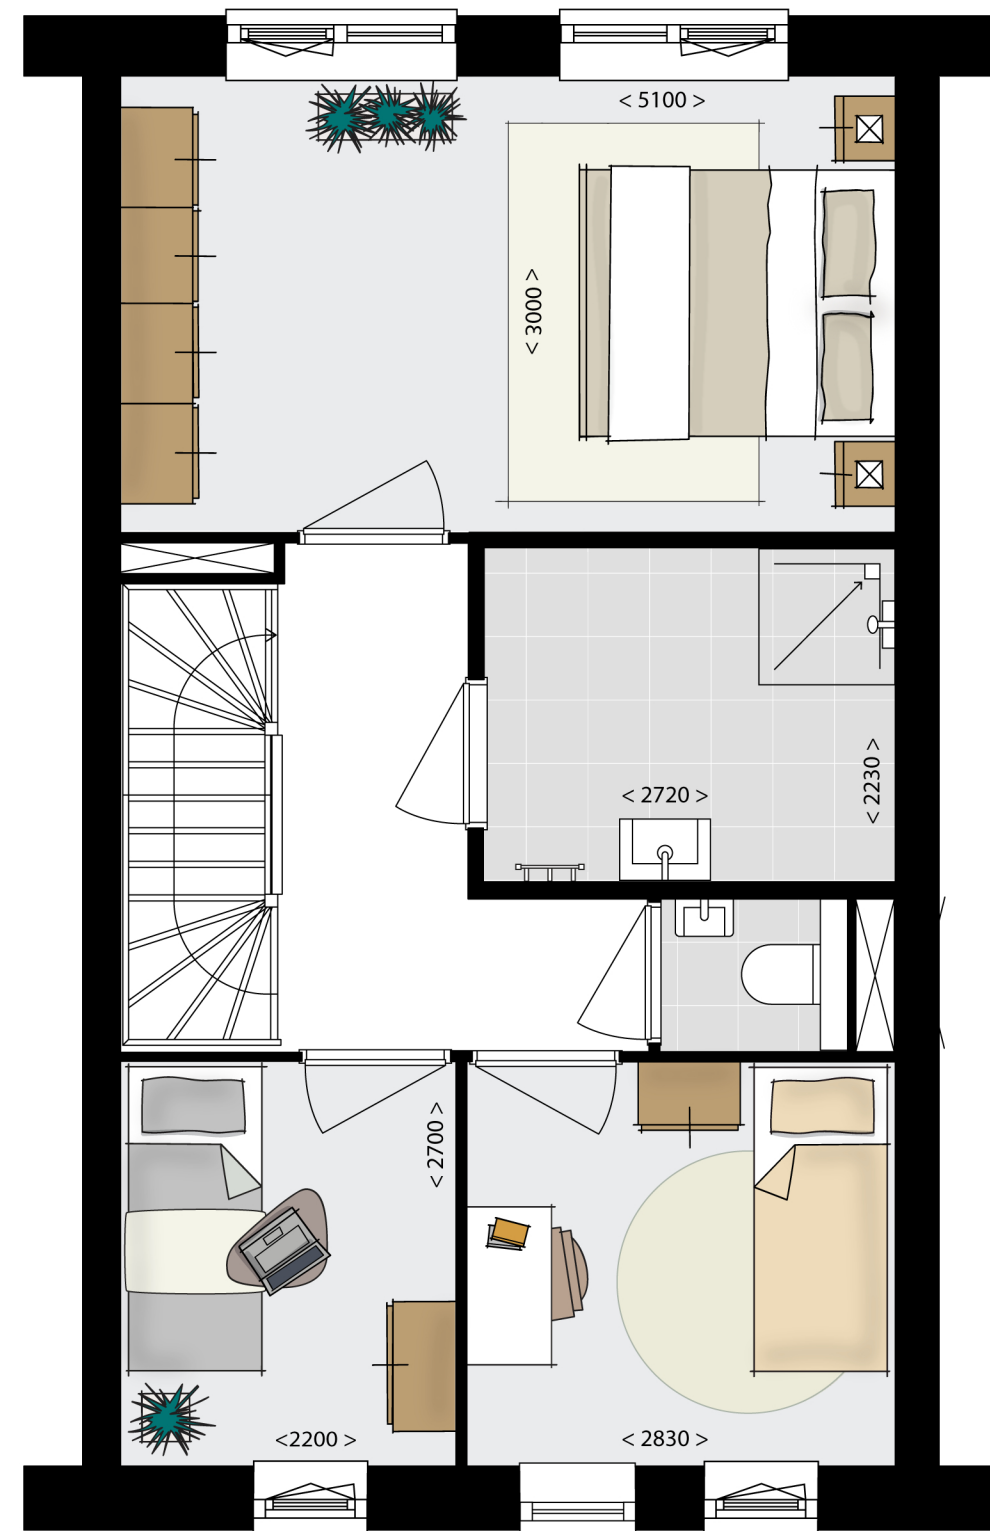

eerste verdieping

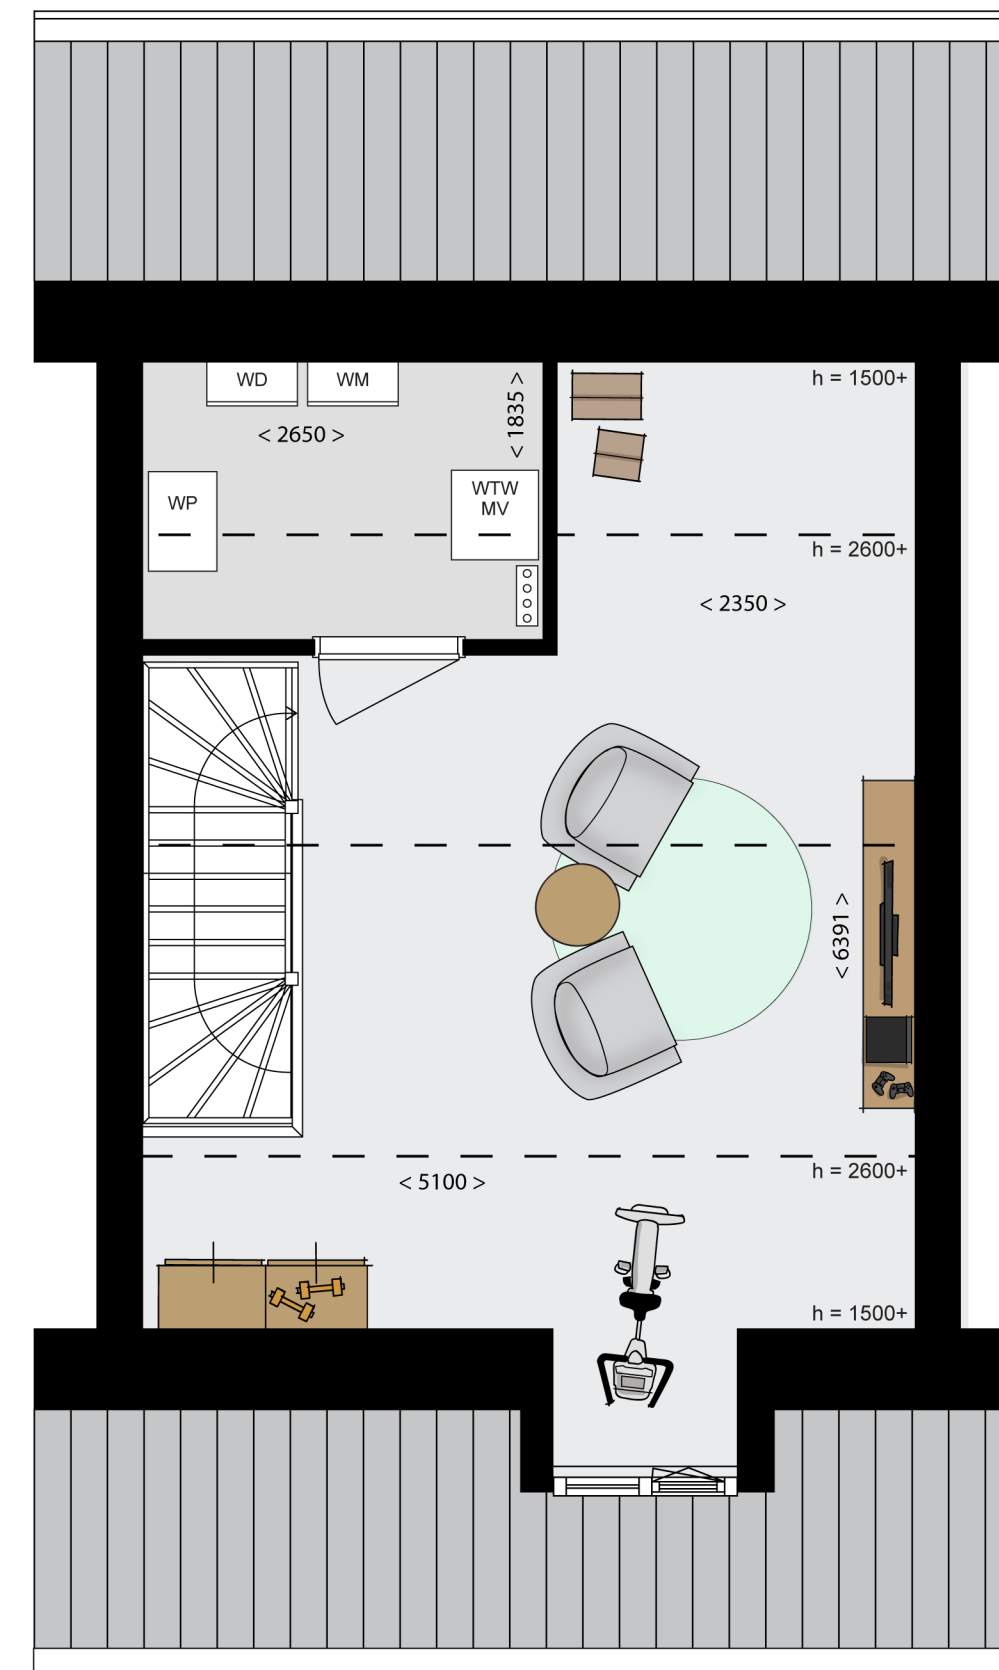

tweede verdieping

EENGEZINSWONING (TUSSENWONING)

bouwnummer 148, 150* en 157 (getekend)

bouwnummer 149, 151 en 156 (gespiegeld)

* Deze woning is indicatief weergegeven. Bekijk de verkooptekeningen voor de juiste uitvoering.