



Bouwnummer 96  
Type Eb sp

### Renvooi interieur

#### binnenwanden

- gipsblokken dik 70mm
- gipsblokken zware uitvoering (-20dB) dik 70mm
- gipsblokken hydro dik 70mm
- hsb wand
- kalkzandsteen dik 120mm / 100mm
- verdeler vloerverwarming
- rookmelder, niet-ioniserend
- omvormer

#### vloeren

- Breedplaatvloer conform opgave constructeur
- Geïsoleerde ribbenvloer dik 350mm Rc=3,7 m2K/W

#### binnendeuren

- stalen kozijn met stompe deur  
- standaard 930x2315  
- tenzij anders aangegeven  
- mk. 730x2315

#### \* binnendeur met bovenlicht

#### tegelwerk

- vloertegels** keramische tegels 300x300mm
- wandtegels** keramische tegels 150x300mm  
toiletruimte : tot 1500+vl  
badkamer : tot 2100+vl

#### Algemeen

- pui WBDBO 30min.

### Renvooi elektra

- drukknop bel
- bel
- meterkast
- rookmelder, niet-ioniserend
- aansluitpunt verlichting plafond
- aansluitpunt verlichting wand
- mechanisch ventilatie punt
- centraal aardpunt
- loze leiding
- thermostaat
- Co<sup>2</sup> sensor

- schakelaar enkelpolig
- wisselschakelaar enkelpolig
- serieschakelaar enkelpolig
- schakelaar enkelpolig met wandcontactdoos
- wandcontactdoos met randaarde
- wandcontactdoos dubbel met randaarde
- wandcontactdoos met randaarde dubbel t.b.v. koelkast
- wandcontactdoos met randaarde dubbel t.b.v. oven/magnetron
- wandcontactdoos met randaarde t.b.v. afzuigkap
- wandcontactdoos dubbel met randaarde t.b.v. huishoudelijk gebruik
- wandcontactdoos met randaarde t.b.v. vaatwasser
- wandcontactdoos met randaarde t.b.v. wasmachine
- wandcontactdoos met randaarde t.b.v. wasdroger
- elektrisch koken
- wandcontactdoos met randaarde dubbel naast elkaar

### Renvooi overig

- = loopdeur buitenkozijn dubbele tuindeur

- gekrijtstreep gebied



#### OPDRACHTGEVER

Knaap Maatwoningen  
Groeneweg 38, 3059 LC Rotterdam  
Westvaartpark Hazerswoude-Rijndijk  
Blok 10

#### PROJECT

Voorblad

#### ONDERDEEL

#### PROJECTNUMMER :

122-8103

SCHAAL : 1:50


FORMAAT : A3

DATUM : 23-06-2022

#### BLAD :

44 BN-96



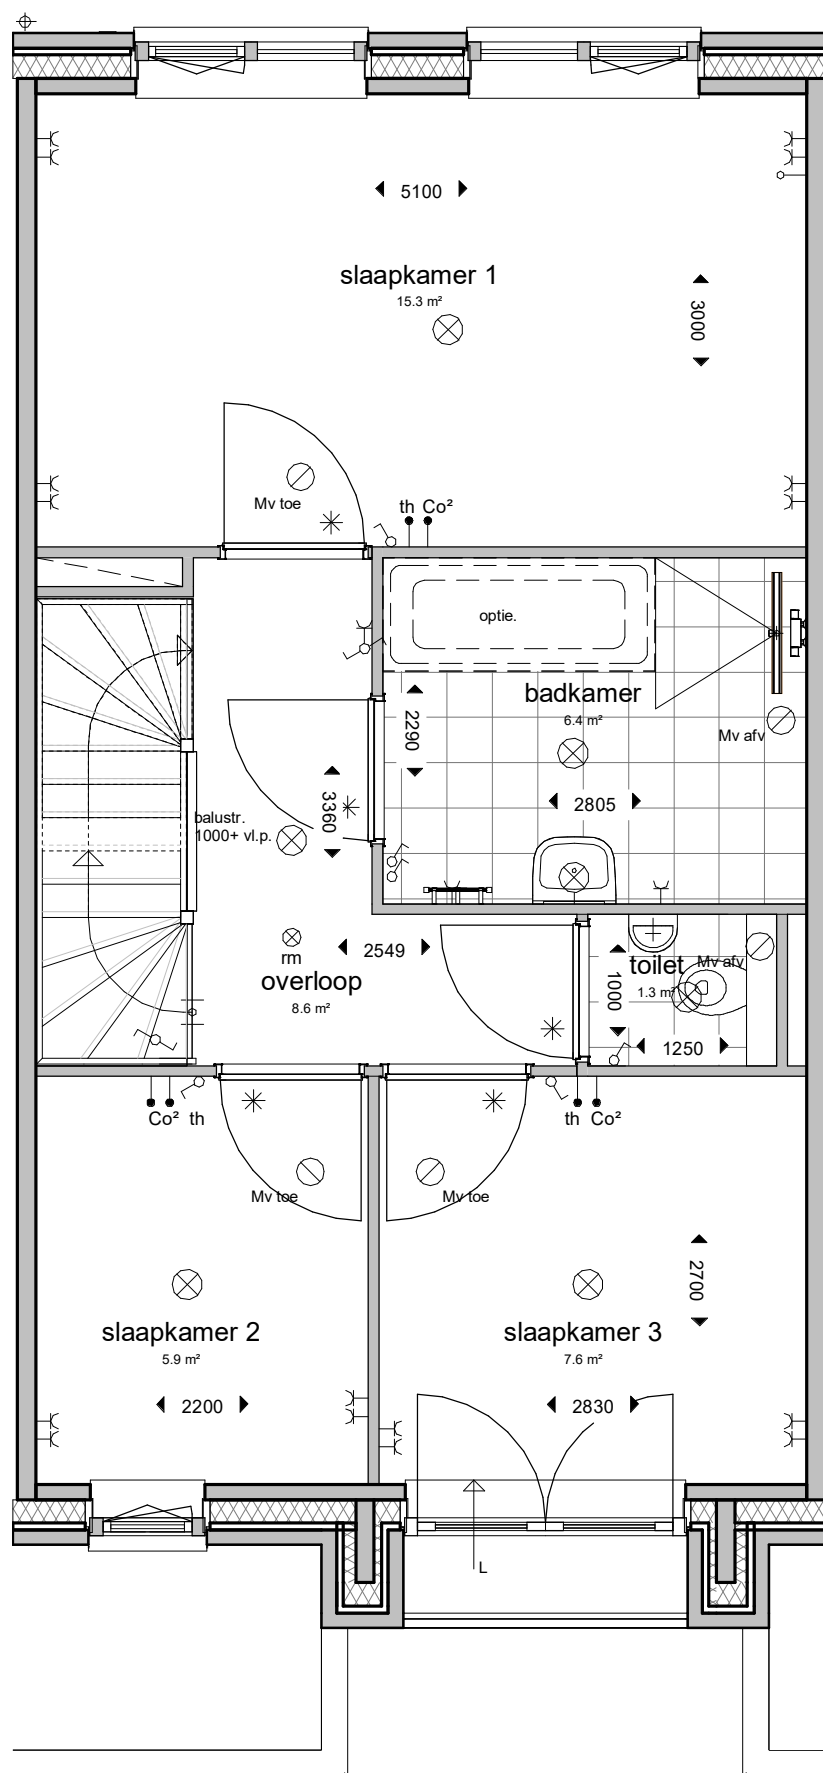

1e Verdieping



ADRES : Groeneweg 38, 3059 LC Rotterdam TELEFOON : 010 - 2221000  
 EMAIL : info@knaap.nl WEBSITE : www.knaap.nl

OPDRACHTGEVER :

Knaap Maatwoningen  
 Groeneweg 38, 3059 LC Rotterdam  
 Westvaartpark Hazerswoude-Rijndijk  
 Blok 10

PROJECT :

ONDERDEEL :

1e Verdieping

PROJECTNUMMER :

122-8103


SCHAAL : 1:50

FORMAAT : A3

DATUM : 23-06-2022

BLAD :

46 BN-96

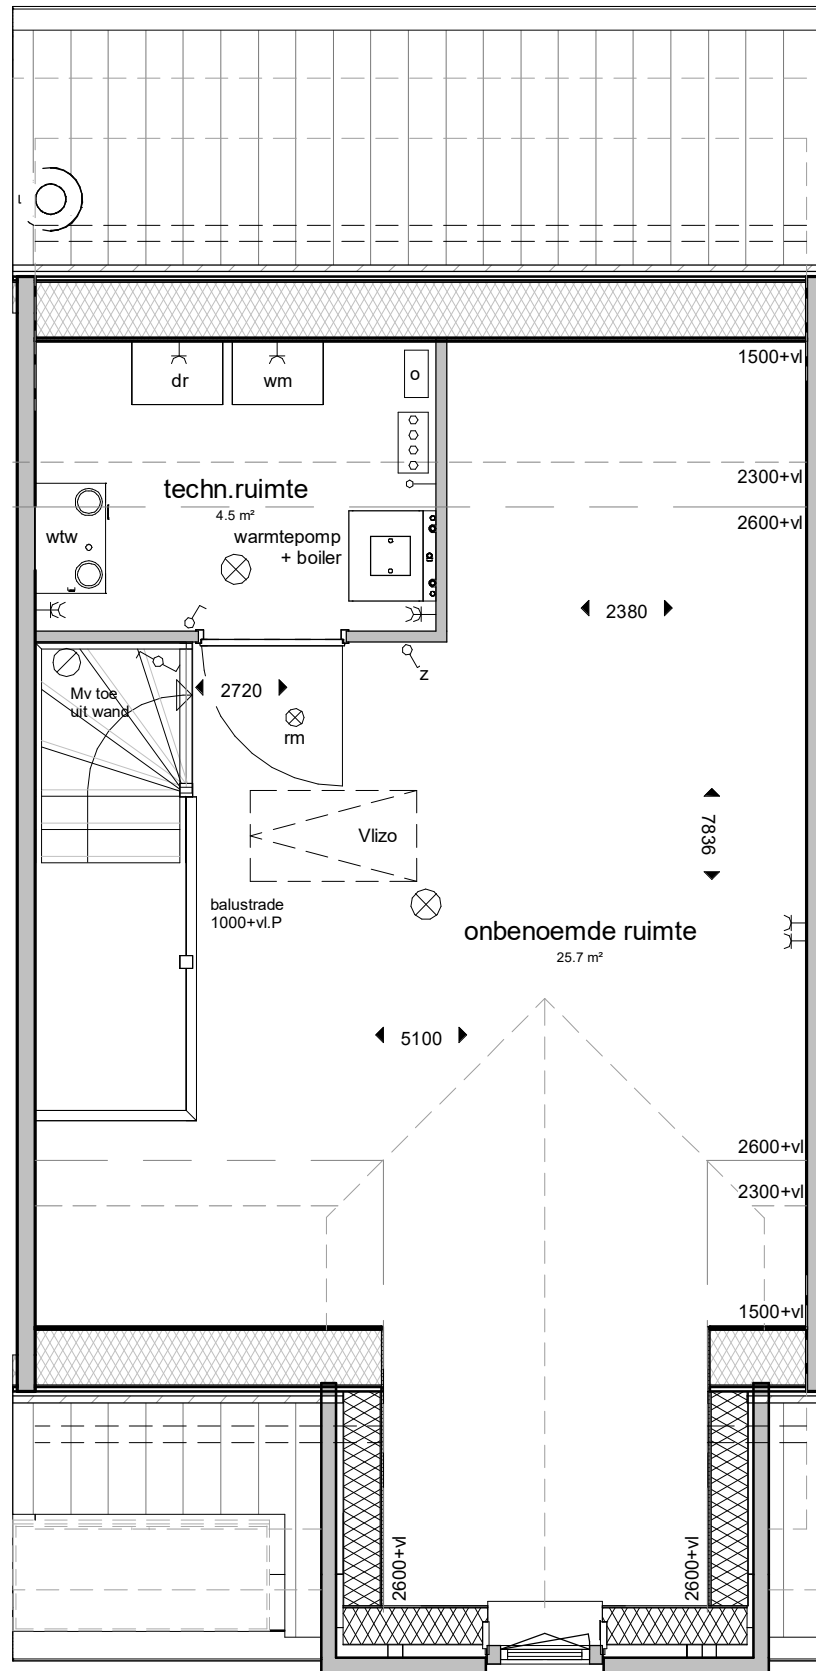

2e verdieping



ADRES : Groeneweg 38, 3059 LC Rotterdam  
 EMAIL : info@knaap.nl  
 TELEFOON : 010 - 2221000  
 WEBSITE : www.knaap.nl

OPDRACHTGEVER :

Knaap Maatwoningen  
 Groeneweg 38, 3059 LC Rotterdam  
 Westvaartpark Hazerswoude-Rijndijk  
 Blok 10

PROJECT :

ONDERDEEL :

2e Verdieping

PROJECTNUMMER :

122-8103


SCHAAL : 1:50

FORMAAT : A3

DATUM : 23-06-2022

BLAD :

47 BN-96

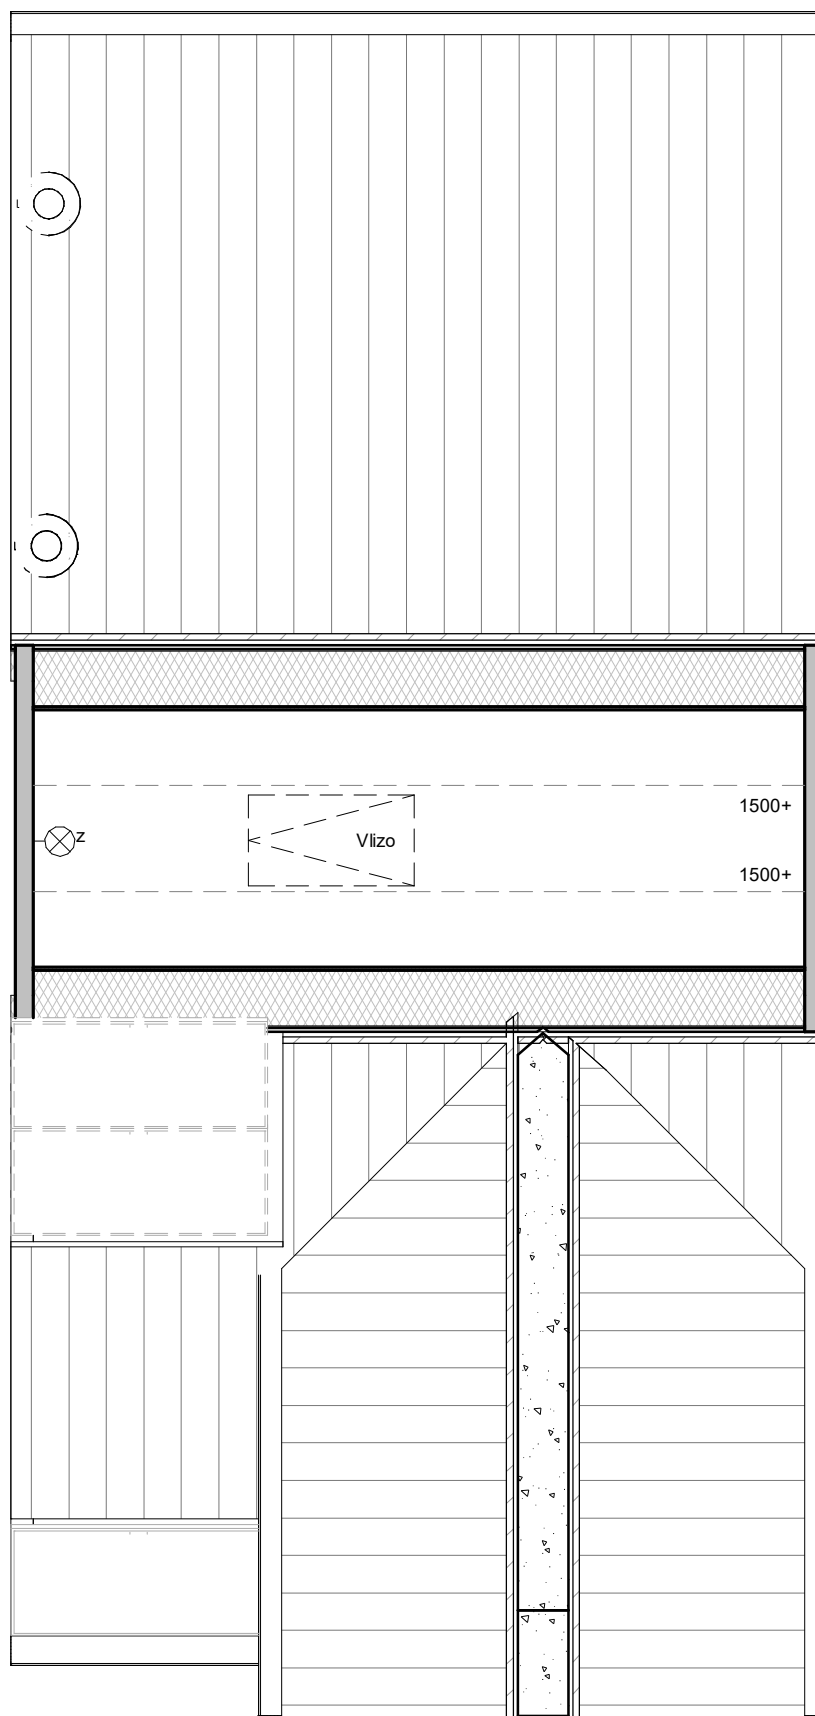

Zolder




ADRES : Groeneweg 38, 3059 LC Rotterdam TELEFOON : 010 - 2221000  
 EMAIL : info@knaap.nl WEBSITE : www.knaap.nl


OPDRACHTGEVER :	Knaap Maatwoningen	PROJECTNUMMER :	122-8103
	Groeneweg 38, 3059 LC Rotterdam	SCHAAL :	1:50
PROJECT :	Westvaartpark Hazerswoude-Rijndijk	FORMAAT :	A3
	Blok 10	DATUM :	23-06-2022
ONDERDEEL :	Zolder	BLAD :	48 BN-96



Voorgevel

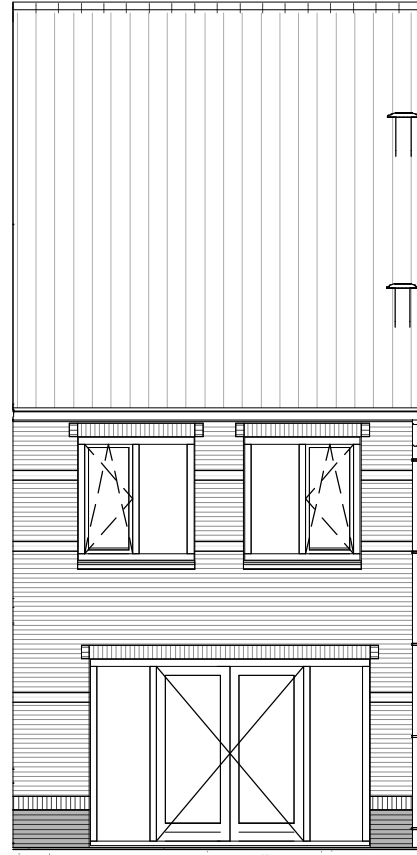

Achtergevel

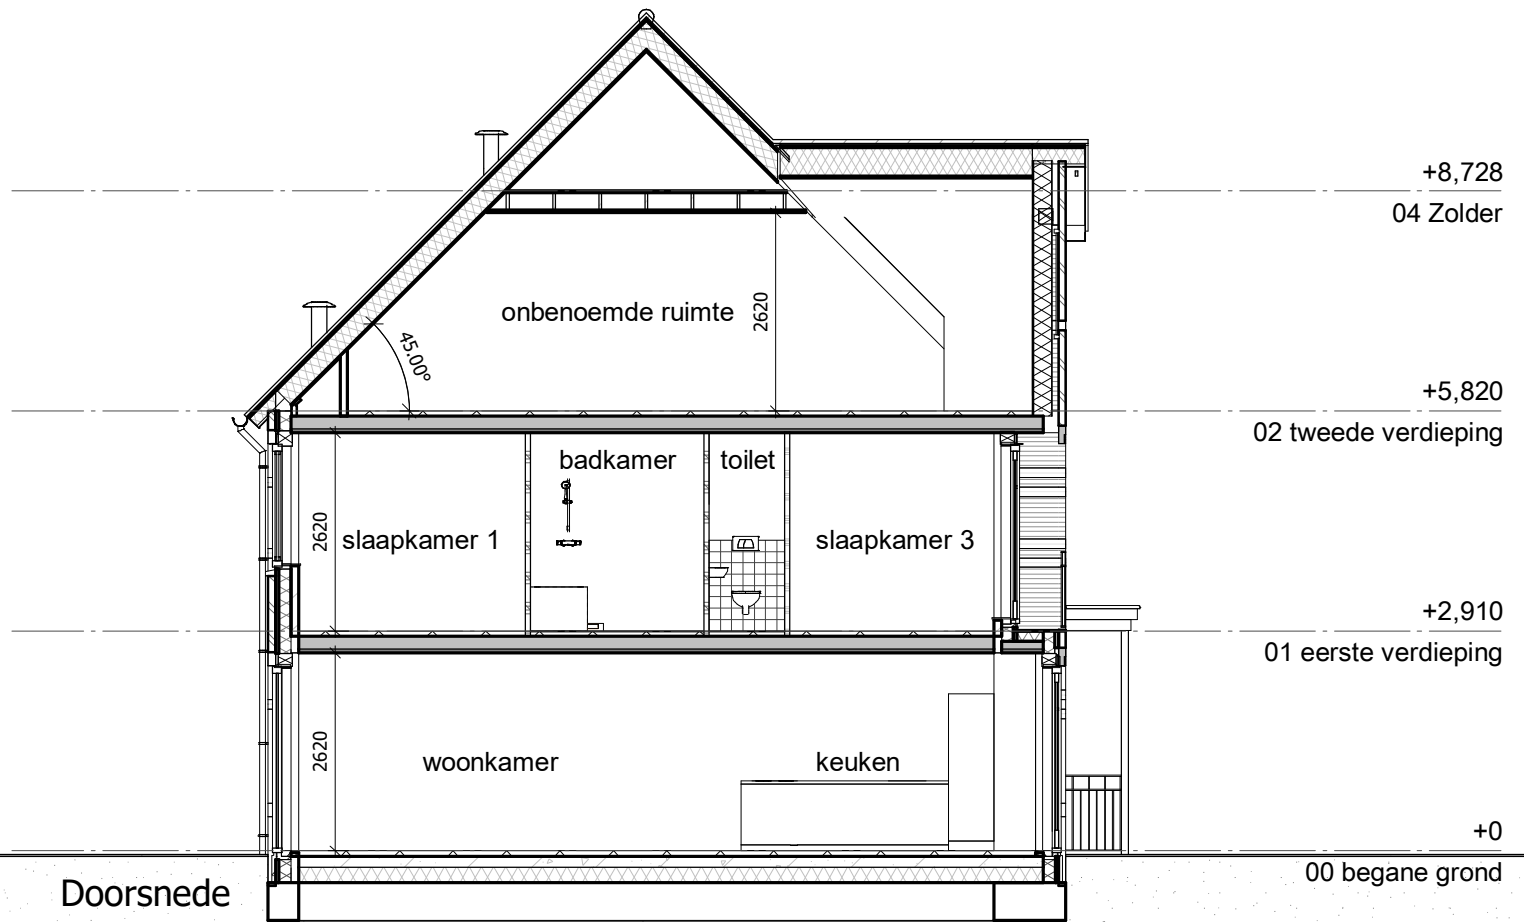

Doorsnede



ADRES : Groeneweg 38, 3059 LC Rotterdam  
 EMAIL : info@knaap.nl  
 TELEFOON : 010 - 2221000  
 WEBSITE : www.knaap.nl

OPDRACHTGEVER :

Knaap Maatwoningen  
 Groeneweg 38, 3059 LC Rotterdam  
 Westvaartpark Hazerswoude-Rijndijk  
 Blok 10

PROJECT :

ONDERDEEL :

Gevels en doorsnede

PROJECTNUMMER :

122-8103

SCHAAL : 1:50

FORMAAT : A3

DATUM : 23-06-2022

BLAD :

49 BN-96