



Bouwnummer 74
Type Vb

Renvooi interieur

binnenwanden

- gipsblokken dik 70mm
- gipsblokken zware uitvoering (-20dB) dik 70mm
- gipsblokken hydro dik 70mm
- hsb wand
- kalkzandsteen dik 120mm / 100mm
- verdeler vloerverwarming
- rookmelder, niet-ioniserend
- omvormer

vloeren

- Breedplaatvloer conform opgave constructeur
- Geïsoleerde ribbenvloer dik 350mm Rc=3,7 m2KW

binnendeuren



stalen kozijn met stompe deur
- standaard 930x2315
- tenzij anders aangegeven
- mk. 730x2315

* binnendeur met bovenlicht

tegelwerk

- vloertegels keramische tegels 300x300mm
- wandtegels keramische tegels 150x300mm
toilettruimte : tot 1500+vl
badkamer : tot 2100+vl

Algemeen

- pui WBDBO 30min.

Renvooi elektra

- drukknoop bel
- bel
- meterkast
- rookmelder, niet-ioniserend
- aansluitpunt verlichting plafond
- aansluitpunt verlichting wand
- mechanisch ventilatie punt
- centraal aardpunt
- loze leiding
- thermostaat
- Co² sensor

- schakelaar enkelpolig
- wisselschakelaar enkelpolig
- serieschakelaar enkelpolig
- schakelaar enkelpolig met wandcontactdoos
- wandcontactdoos met randaarde
- wandcontactdoos dubbel met randaarde
- wandcontactdoos met randaarde dubbel t.b.v. koelkast
- wandcontactdoos met randaarde dubbel t.b.v. oven/magnetron
- wandcontactdoos met randaarde t.b.v. afzuigkap
- wandcontactdoos dubbel met randaarde t.b.v. huishoudelijk gebruik
- wandcontactdoos met randaarde t.b.v. vaatwasser
- wandcontactdoos met randaarde t.b.v. wasmachine
- wandcontactdoos met randaarde t.b.v. wasdroger
- elektrisch koken
- wandcontactdoos met randaarde dubbel naast elkaar

Renvooi overig

= loopdeur buitenkozijn dubbele tuindeur

gekrijtstreep gebied



OPDRACHTGEVER

Knaap Maatwoningen
Groeneweg 38, 3059 LC Rotterdam
Westvaartpark, Hazerswoude-Rijndijk
Blok 13a
Voorblad

PROJECT

ONDERDEEL

PROJECTNUMMER :

122-8103

SCHAAL : 1:50


FORMAAT : A3

DATUM : 16-08-2022

BLAD :

17 BN-74

ADRES : Groeneweg 38, 3059 LC Rotterdam TELEFOON : 010 - 2221000
EMAIL : info@knaap.nl WEBSITE : www.knaap.nl

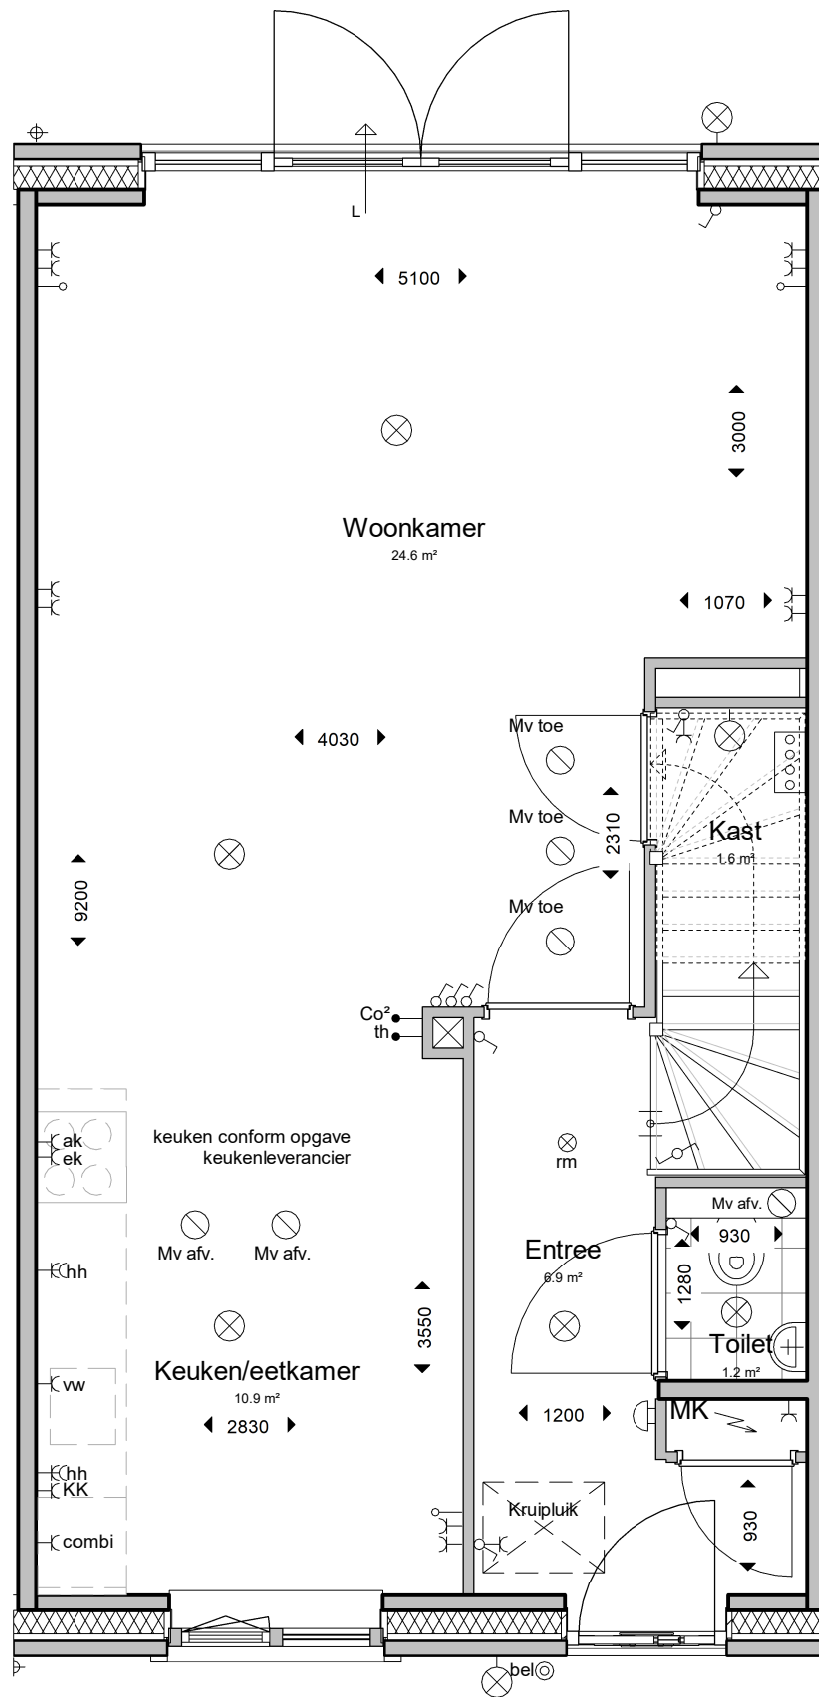

Begane Grond



ADRES : Groeneweg 38, 3059 LC Rotterdam TELEFOON : 010 - 2221000
 EMAIL : info@knaap.nl WEBSITE : www.knaap.nl

OPDRACHTGEVER :

Knaap Maatwoningen
 Groeneweg 38, 3059 LC Rotterdam

PROJECT :

Westvaartpark, Hazerswoude-Rijndijk
 Blok 13a

ONDERDEEL :

Begane Grond

PROJECTNUMMER :

122-8103


SCHAAL : 1:50

FORMAAT : A3

DATUM : 16-08-2022

BLAD :

18 BN-74

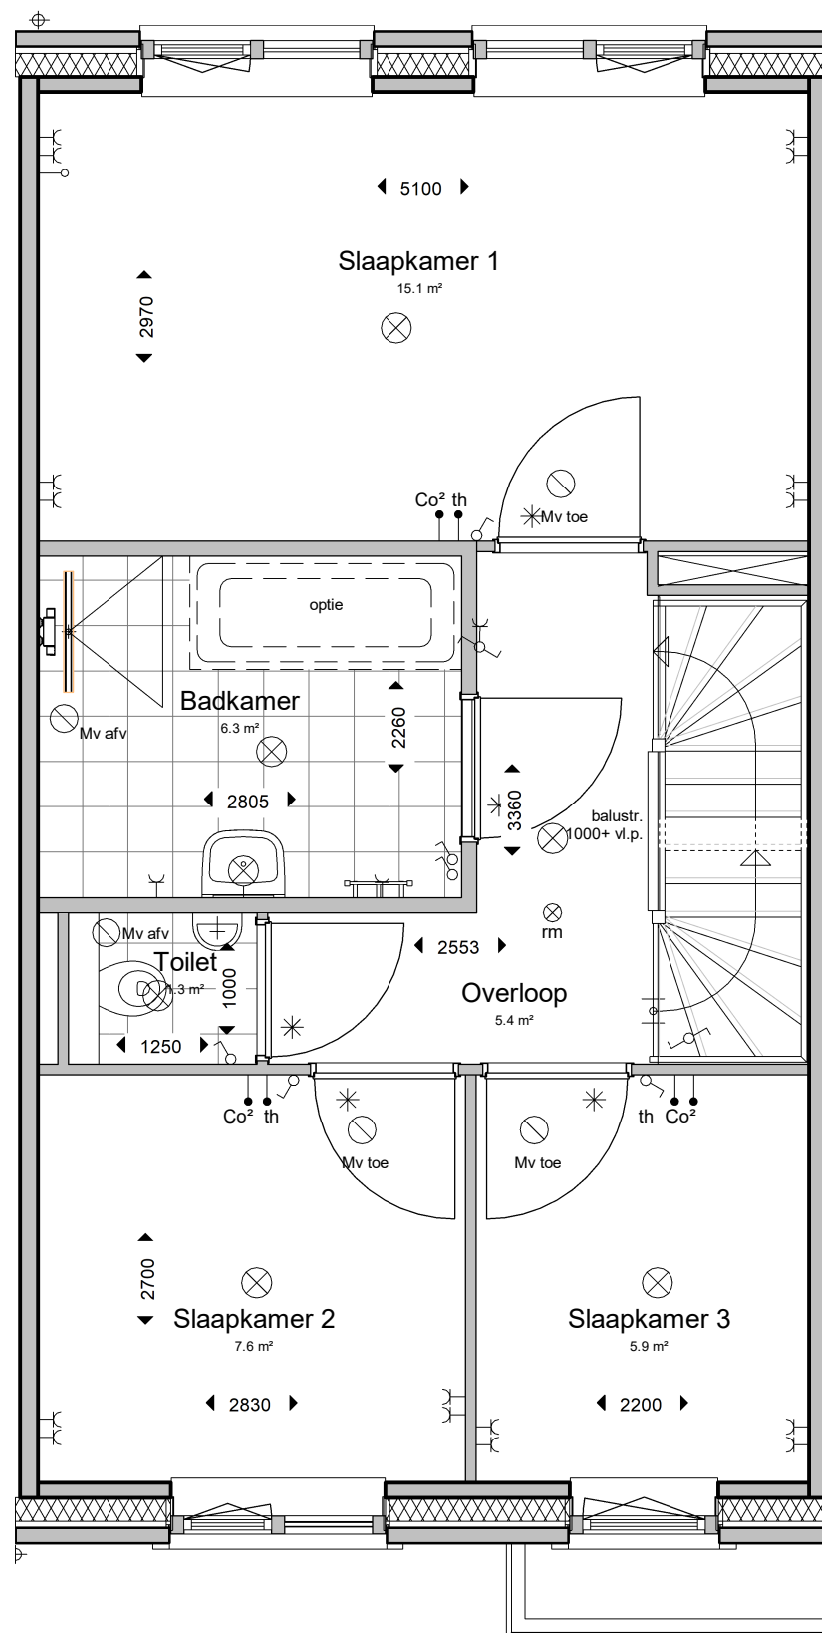

1e Verdieping



ADRES : Groeneweg 38, 3059 LC Rotterdam
 EMAIL : info@knaap.nl
 TELEFOON : 010 - 2221000
 WEBSITE : www.knaap.nl

OPDRACHTGEVER :

Knaap Maatwoningen
 Groeneweg 38, 3059 LC Rotterdam
 Westvaartpark, Hazerswoude-Rijndijk
 Blok 13a

PROJECT :

1e Verdieping

ONDERDEEL :

PROJECTNUMMER :

122-8103


SCHAAL : 1:50

FORMAAT : A3

DATUM : 16-08-2022

BLAD :

19 BN-74

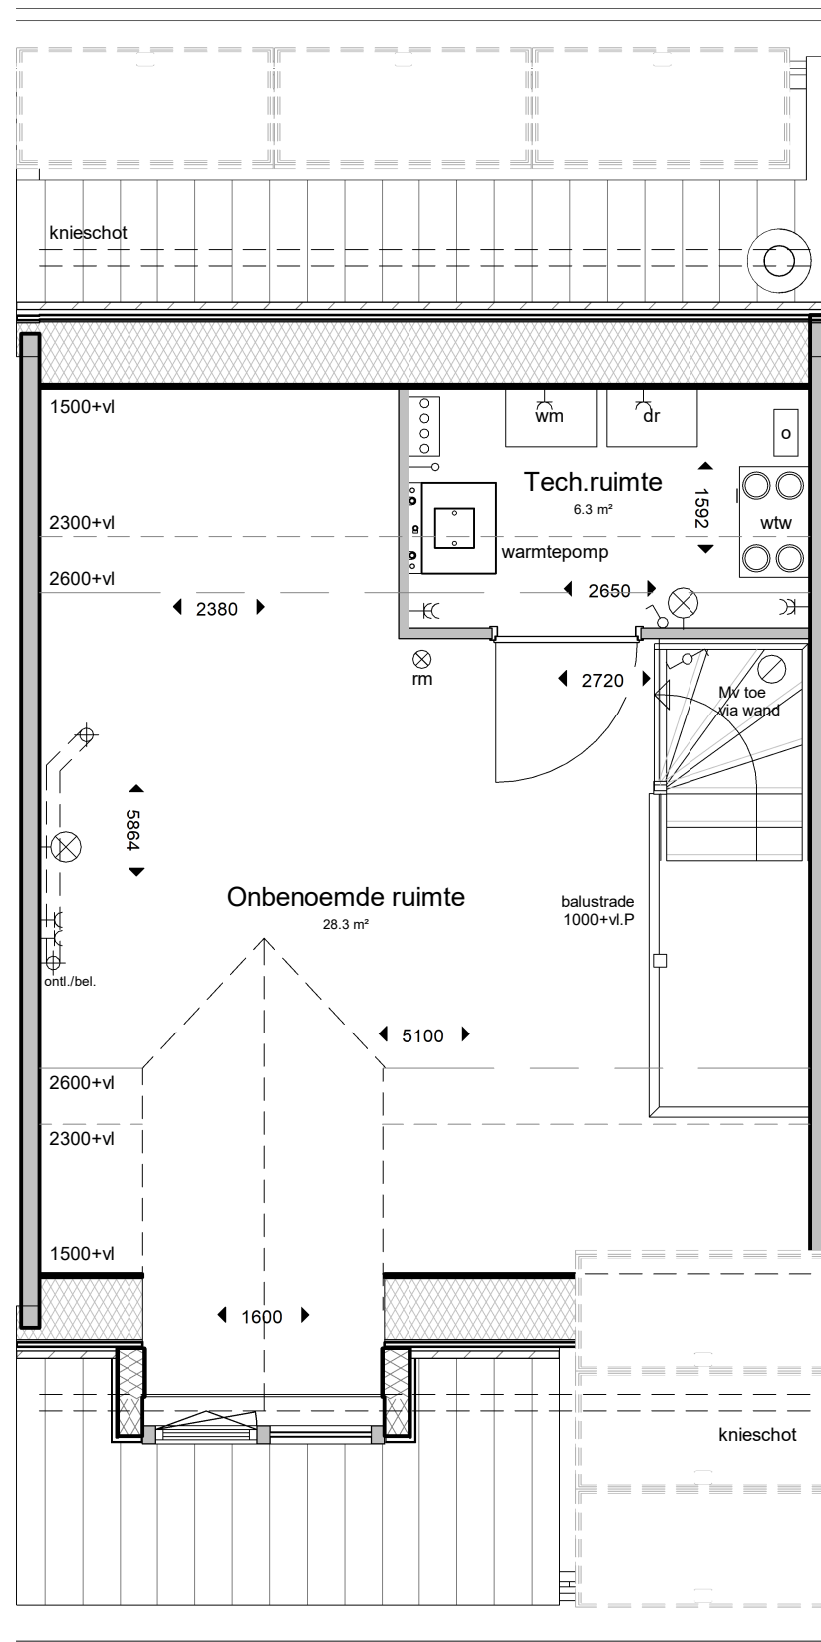

2e Verdieping



ADRES : Groeneweg 38, 3059 LC Rotterdam TELEFOON : 010 - 2221000
 EMAIL : info@knaap.nl WEBSITE : www.knaap.nl

OPDRACHTGEVER :

Knaap Maatwoningen
 Groeneweg 38, 3059 LC Rotterdam
 Westvaartpark, Hazerswoude-Rijndijk
 Blok 13a

PROJECT :

2e Verdieping

ONDERDEEL :

PROJECTNUMMER :

122-8103

SCHAAL : 1:50

FORMAAT : A3


DATUM : 16-08-2022

BLAD :


20 BN-74



Voorgevel

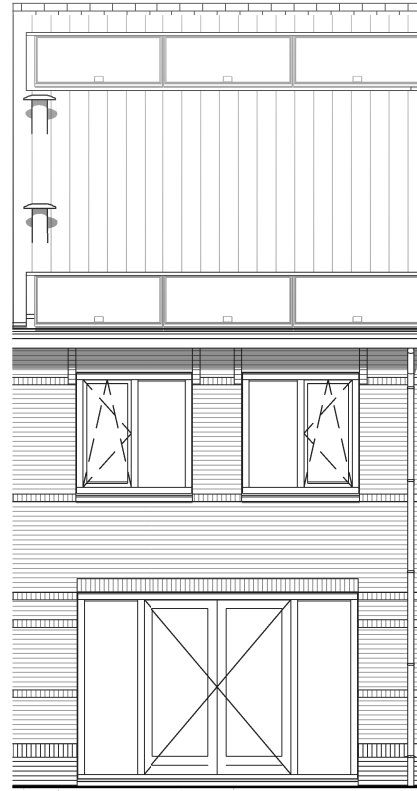

Achtergevel

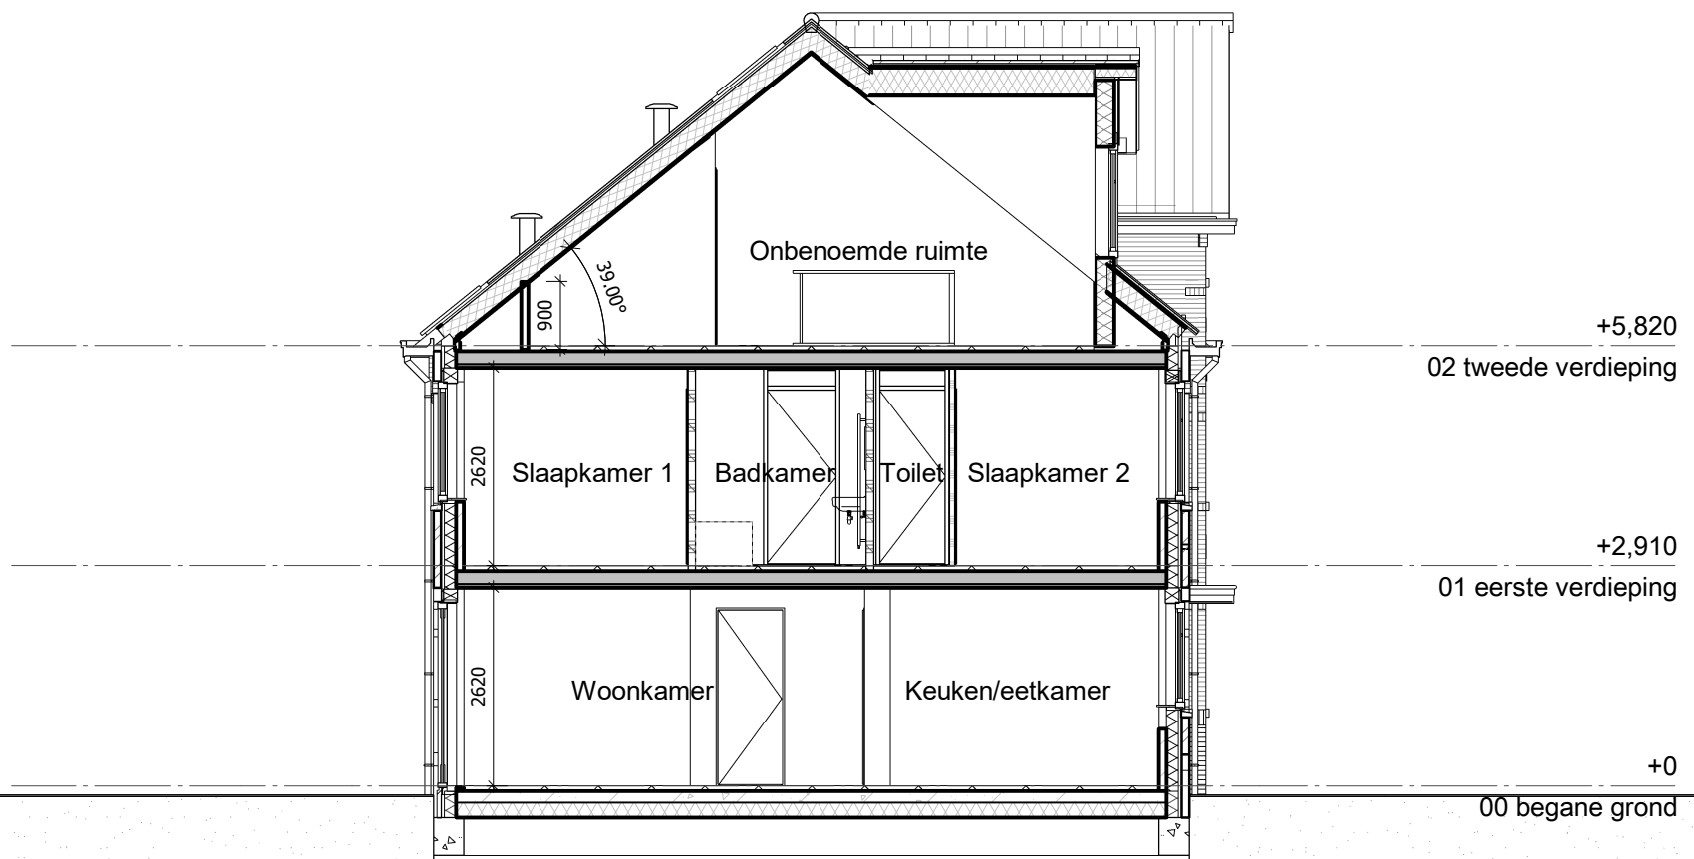

Doorsnede



ADRES : Groeneweg 38, 3059 LC Rotterdam
 EMAIL : info@knaap.nl

TELEFOON : 010 - 2221000
 WEBSITE : www.knaap.nl

OPDRACHTGEVER :

Knaap Maatwoningen
 Groeneweg 38, 3059 LC Rotterdam
 Westvaartpark, Hazerswoude-Rijndijk
 Blok 13a

PROJECT :

ONDERDEEL :

Gevels en doorsnede

PROJECTNUMMER :

122-8103

SCHAAL : 1:50

FORMAAT : A3

DATUM : 16-08-2022

BLAD :

21 BN-74