

## Bouwnummer 170



Impressie ter illustratie; geen rechten aan te onlenen

schaal:  
formaat: A3  
datum: 29-11-2024

wijzigingen:

werknummer: bladnr:  
B22.766 V.170.0

# Situatie



## Renvooi

### Bouwkundig

▲ - entree woning	
<b>symbolen</b>	
○ ○ HR++ dubbel glas, u-waarde conform BENG	omvormer
** gelaagd glas tbv. doorval	
△ veiligheidsglas, conform NEN3569	
⊕B glas afwijkend van standaard vgl. geluidsrapport	
— metselwerk	zonnepaneel
▨ isolatie	
— bouwmuur	WP + boiler
— binnenwand gipsblokken	mv-unit
— binnenwand	kruipluik
■ deur in plaatstalen kozijn met bovenlicht deurmaat: 930mm, hoogte 2315mm	vloerverdeler
■ deur in plaatstalen kozijn zonder bovenlicht deurmaat: 930mm, hoogte 2315mm	verwarmingselement
gd geluidswerende deur in plaatstalen kozijn zonder bovenlicht deurmaat: 930mm, hoogte 2315mm	ventilatie toevoer / afvoer in plafond
⊙ gierzwaluw nestkast	ventilatie toevoer / afvoer in wand
□ huismus nestkast	
□ opstelplaats wasmachine/ wasdroger	

### Installaties

⊗ Centraaldoos t.b.v. verlichting	Intercom/Videofoon - Buitenpost
⊙ Centraaldoos t.b.v. optische melder	Intercom/Videofoon - Binnenpost
⊖ Wcd enkelvoudig	⊙ Bewegings- / Aanwezigheidsmelder
⊖ Wcd tweevoudig (Horizontaal)	⊙ Deurbel
⊖ Wcd tweevoudig (Verticaal)	⊙ Schel
⊖ Wcd Perilex	⊙ Rookmelder
⊖ Aansluitpunt 1 Fase - Nul - Aarde	⊙ Rookmelder op centraaldoos
⊖ Aansluitpunt bedraad	⊙ Omvormer
⊖ Aansluitpunt niet bedraad (Loze leiding)	
⊖ Enkelpolige schakelaar	
⊖ Wisselschakelaar	
⊖ Serie wisselschakelaar	
⊖ Pulsschakelaar	

### Renvooi overig

▨ Niet-bijbehorende woning	■ gemeenschappelijke ruimte
▨ gekrijstreept gebied	

### Afkortingen installaties

AK = Afzuigkap	IC = Intercom/Videofoon	TH = Thermostaat
ALG = Algemeen gebruik	KK = Koelkast	VV = Verdeler vloerverwarming
BEL = Beldrukker	KT = Kooktoestel	VW = Vaatwasser
BNR = Bouwnummer	LL = Loze leiding	WLP = Wandlichtpunt
BV = Buitenvoeler	MK = Groepenkast	WD = Wasdroger
CAP = Centraal aardpunt	MV = Mechanische ventilatie	WM = Wasmachine
CO = Combi-oven	OV = Omvormer pv-installatie	WP = Warmtepomp
E-RAD = Elektrische radiator	R = Optische rookmelder	WTW = Warmte terugwin unit

### Bouwnummer 170

schaal: 1 : 100  
 formaat: A3  
 datum: 29-11-2024


wijzigingen:

werknnummer: bladnr:

B22.766


V.170.1



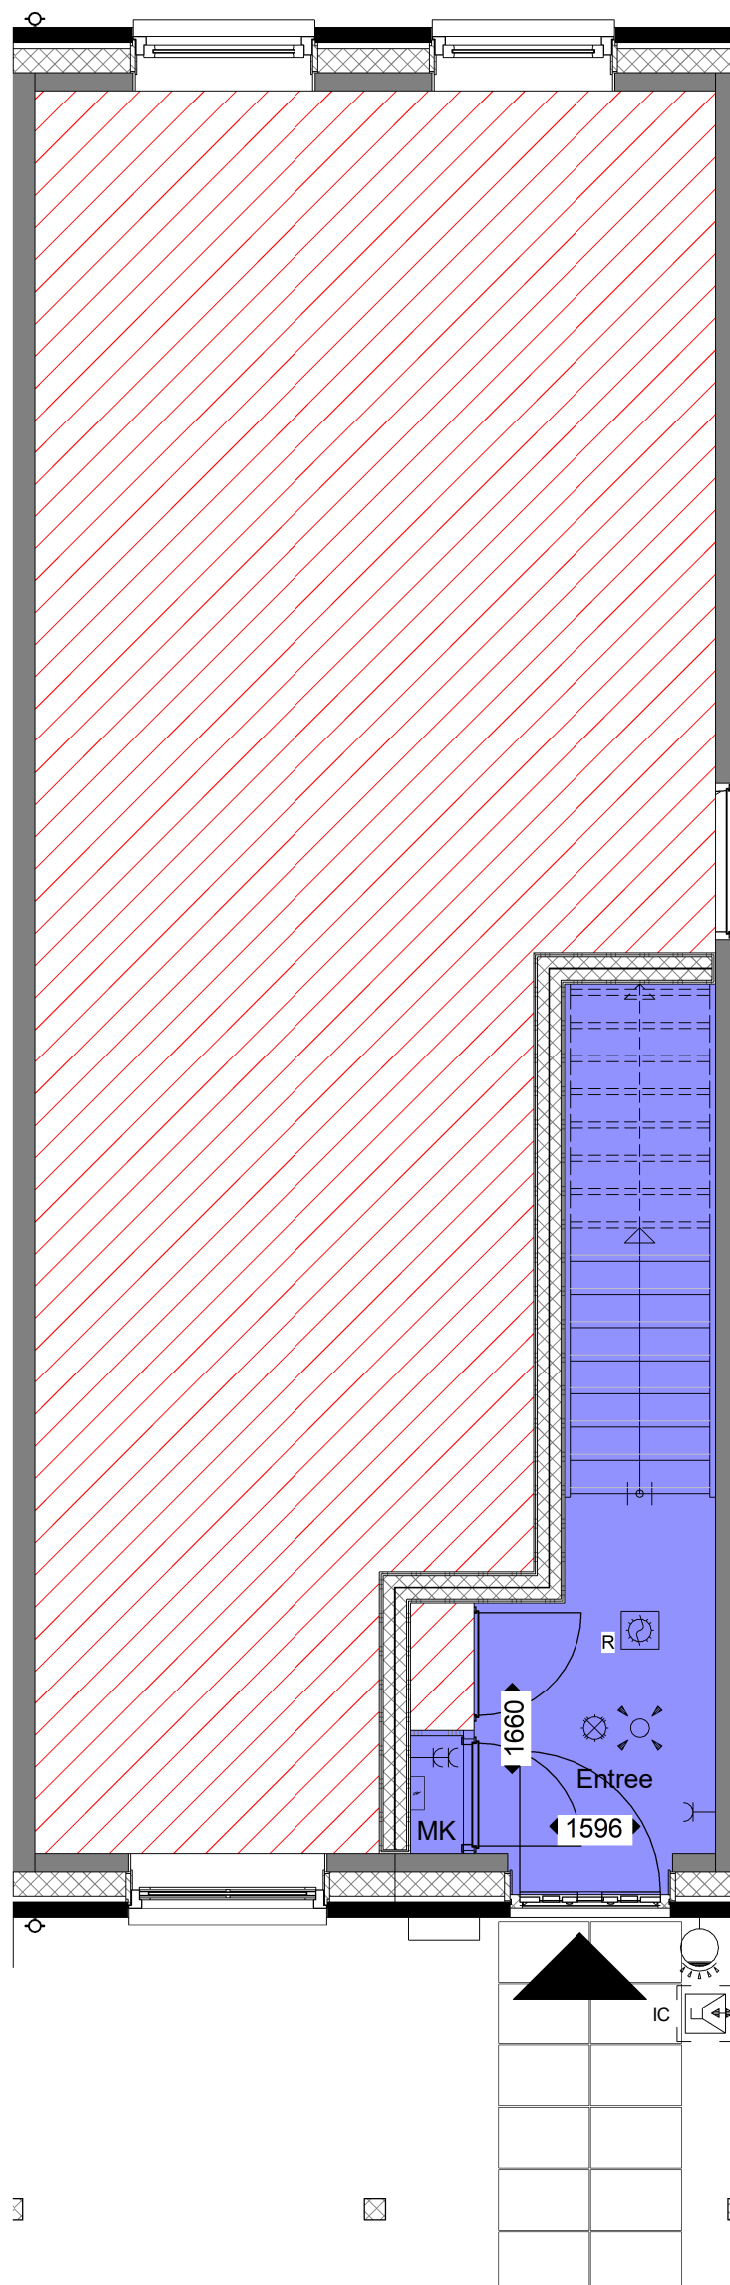



begane grond **bolton**

Bouwnummer 170			
schaal: 1 : 50 formaat: A3 datum: 29-11-2024	wijzigingen:	werknummer: B22.766 bladnr: V.170.2	

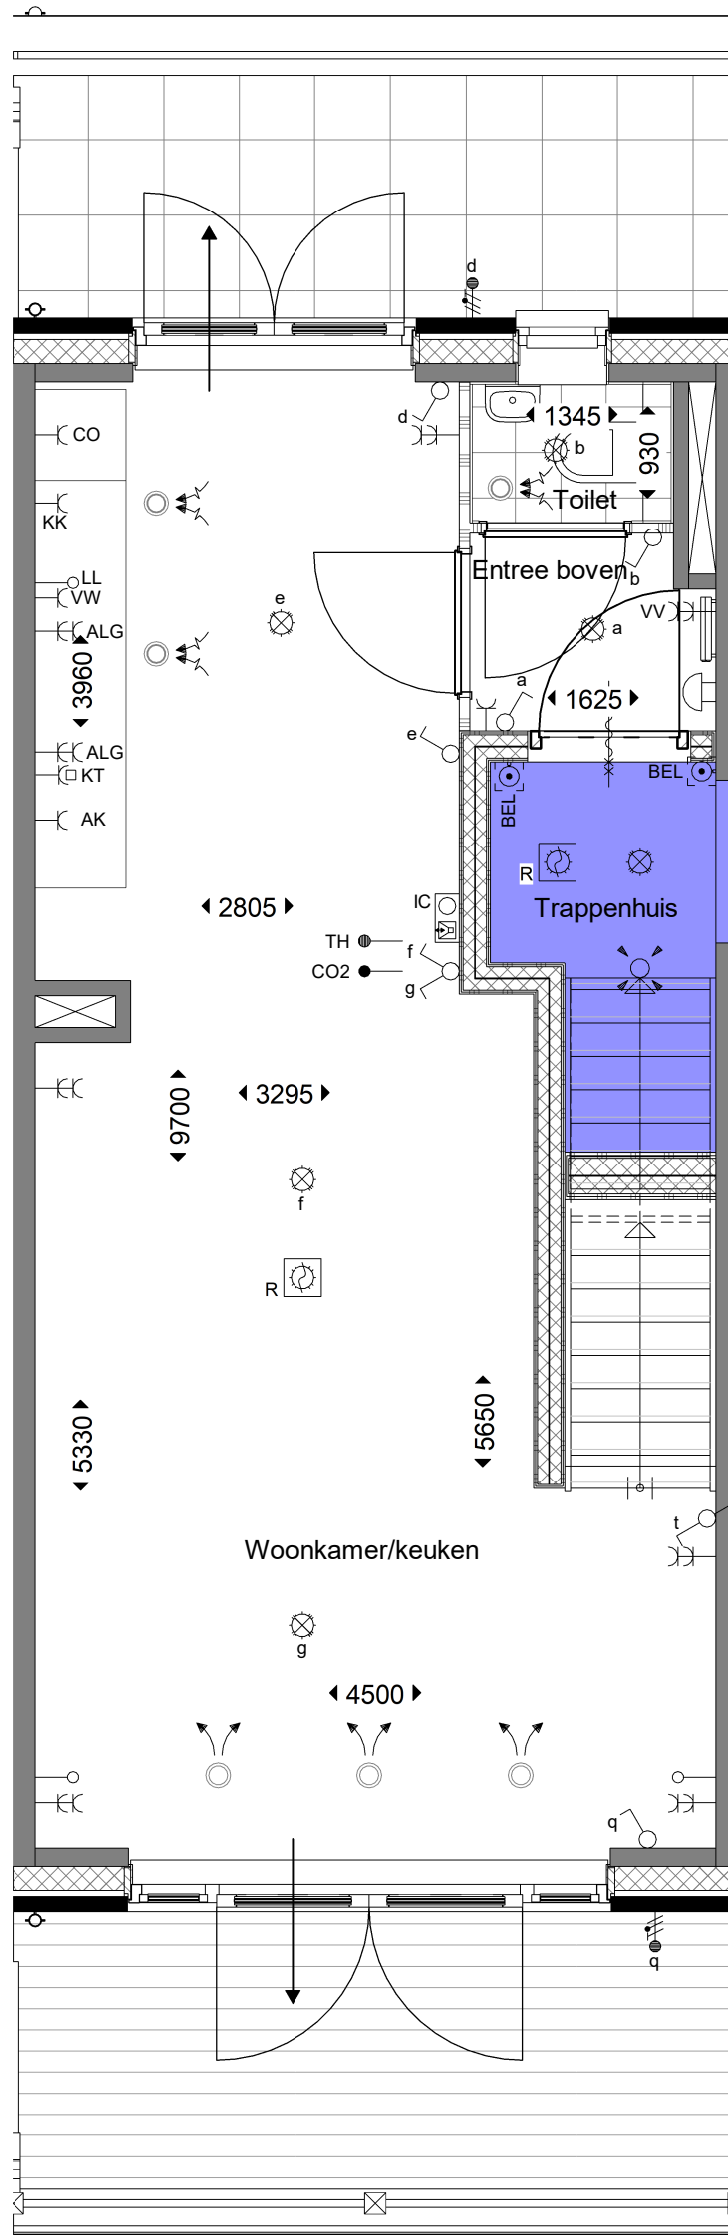


Bouwnummer 170		werknummer:	bladnr:
schaal: 1 : 50	wijzigingen:	B22.766	V.170.4
formaat: A3			
datum: 29-11-2024			

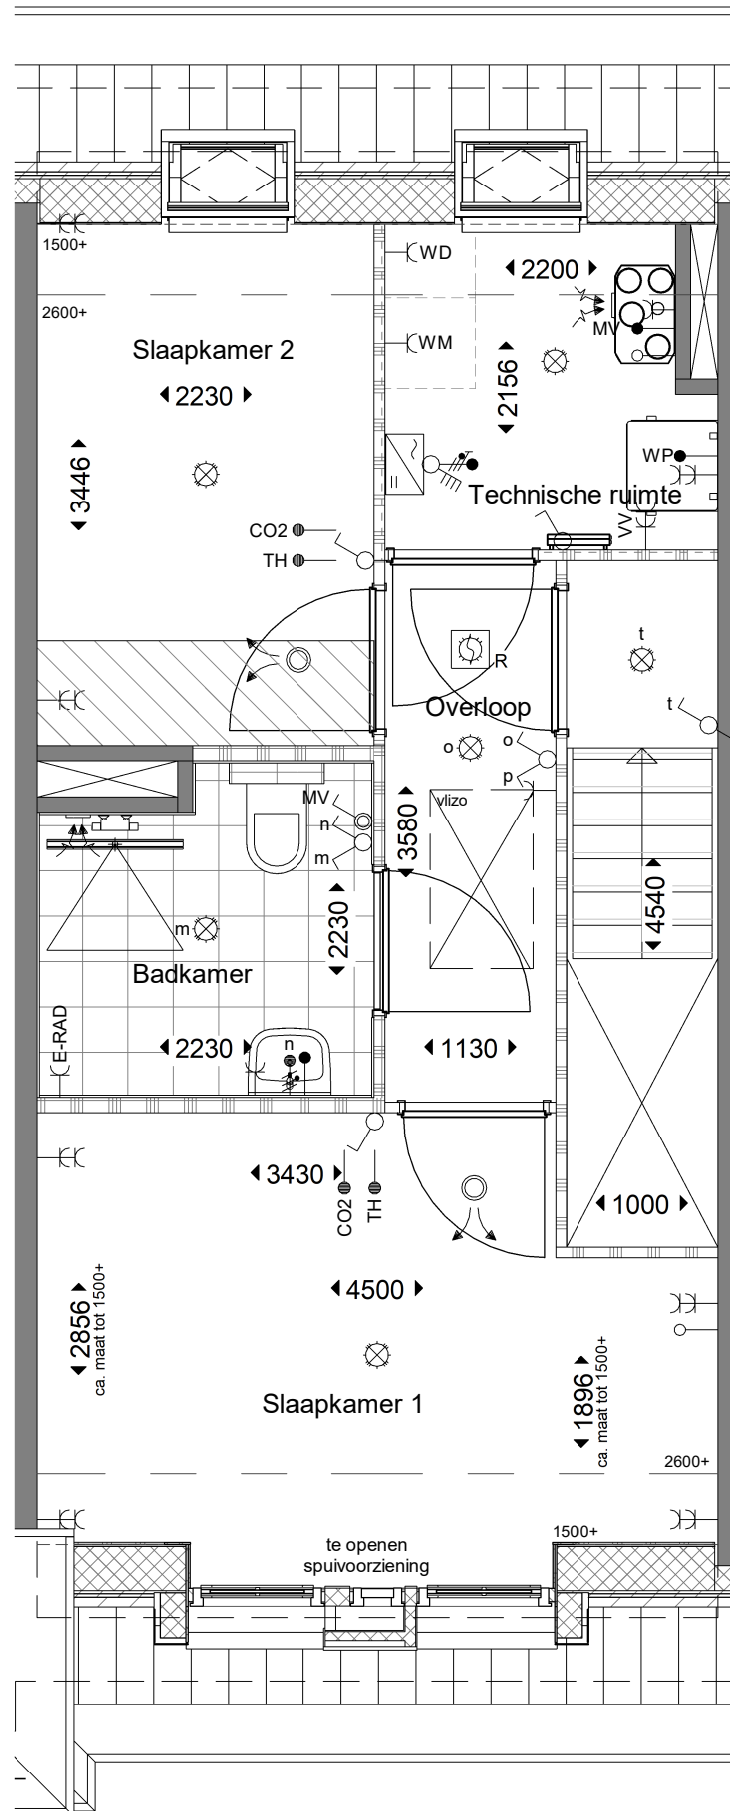

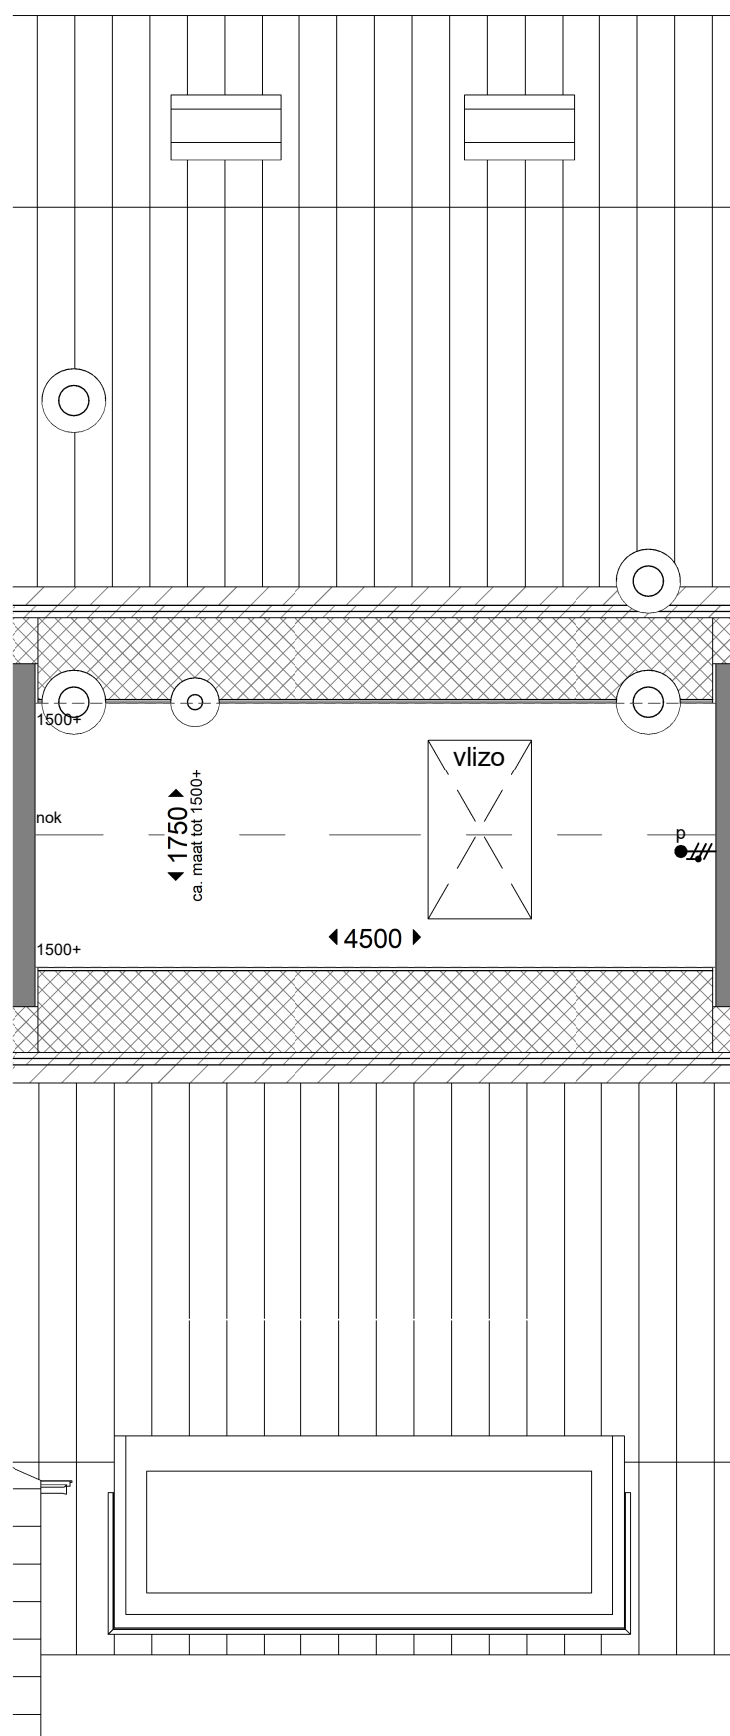




voorgevel

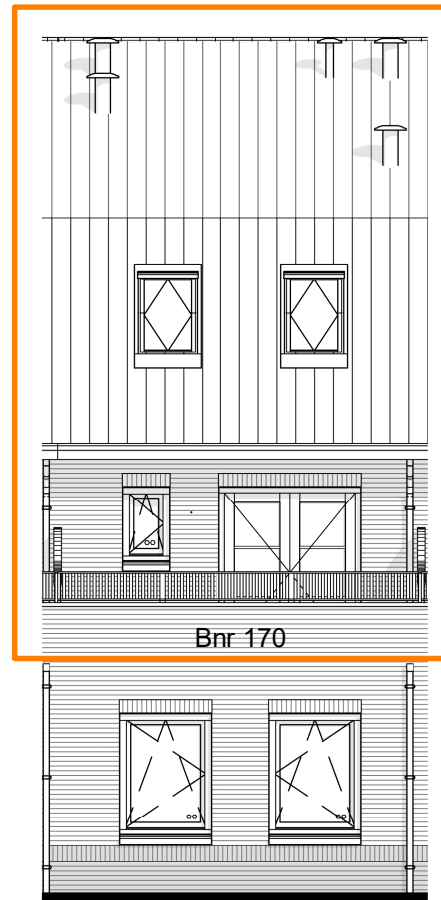

achtergevel

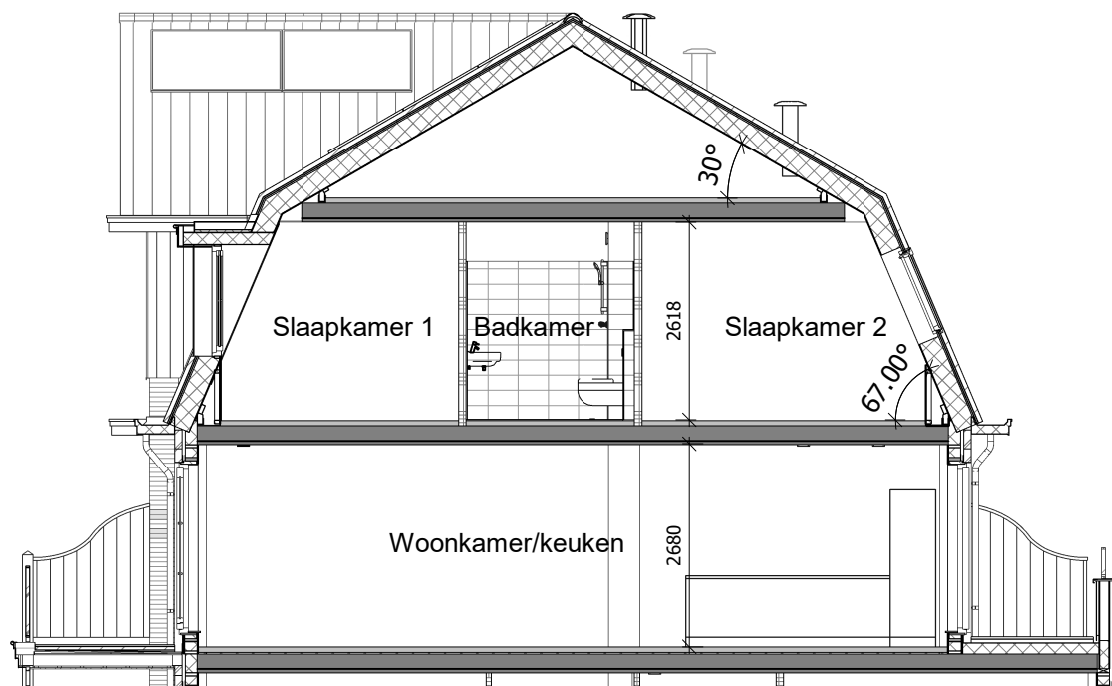

doorsnede



Bouwnummer 170			
schaal: 1 : 100	wijzigingen:	werknummer: B22.766	bladnr: V.170.6
formaat: A3			
datum: 29-11-2024			