
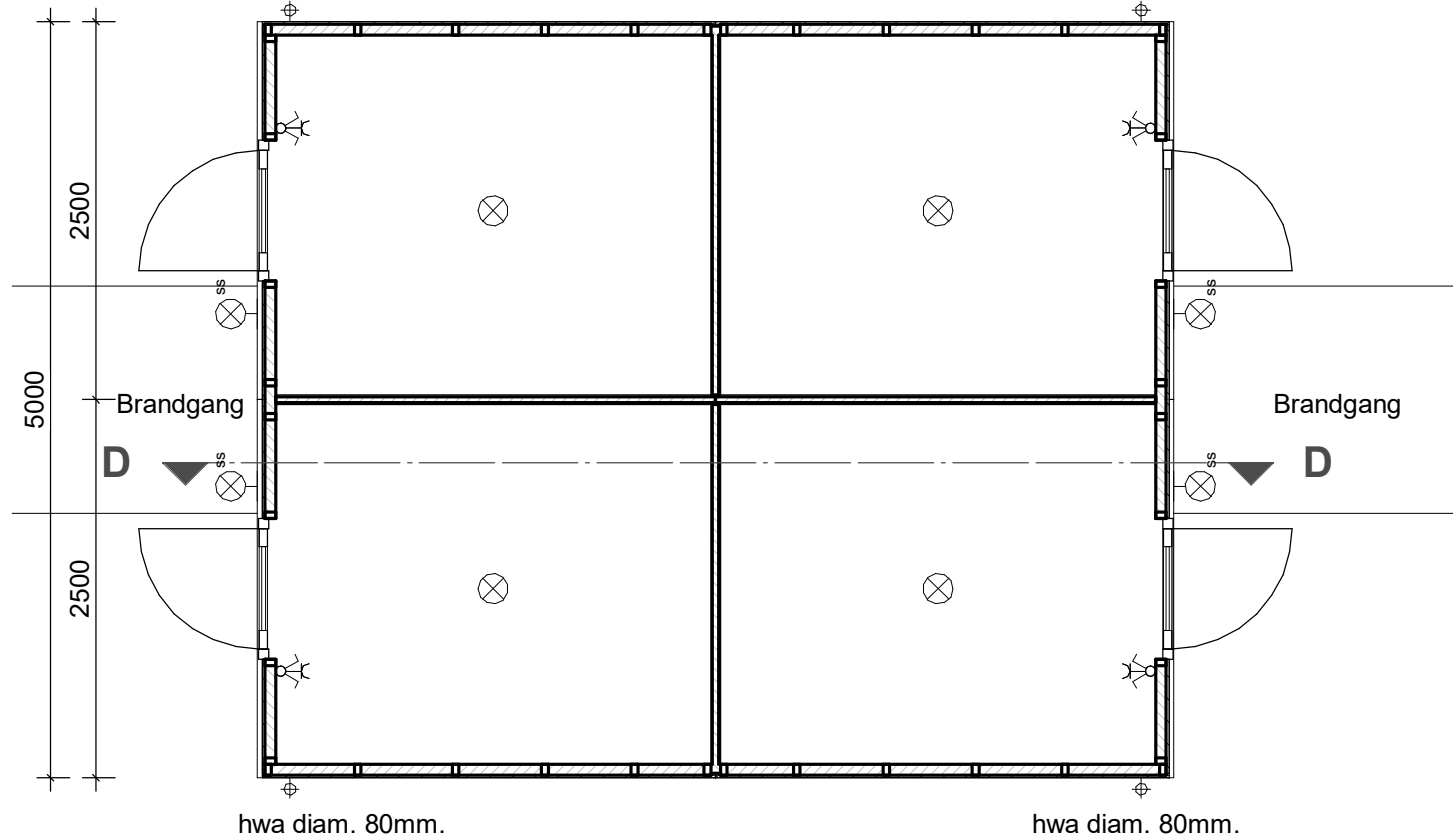


### voorgevel (tuinzijde)

get.: 77  
gesp.: 64

get.: 78  
gesp.: 63

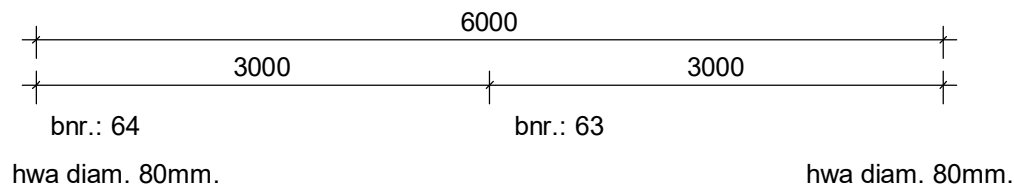


### plattegrond

bnr.: 77


bnr.: 78

#### Renvooi elektra


- schakelaar enkelpolig met wandcontactdoos
- armatuur wand voorzien van schemerschakelaar
- aansluitpunt verlichting plafond

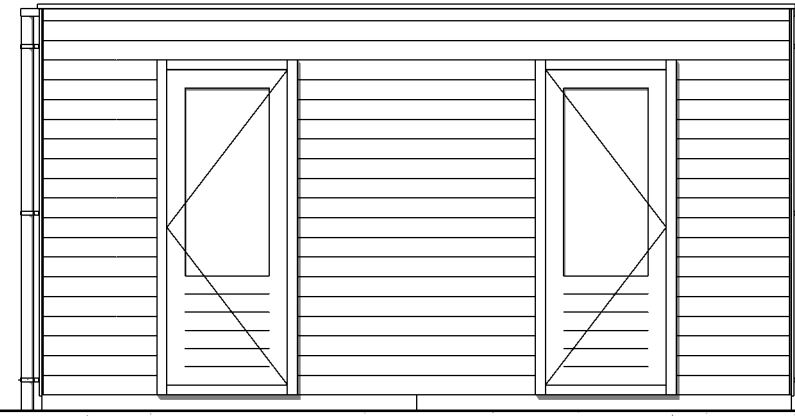

### zijgevel

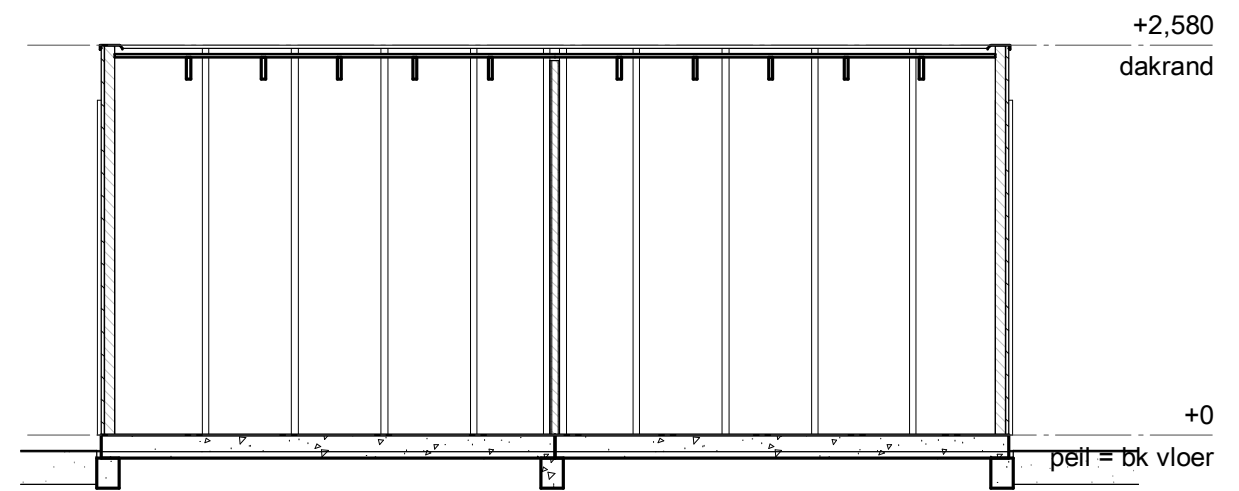

### doorsnede

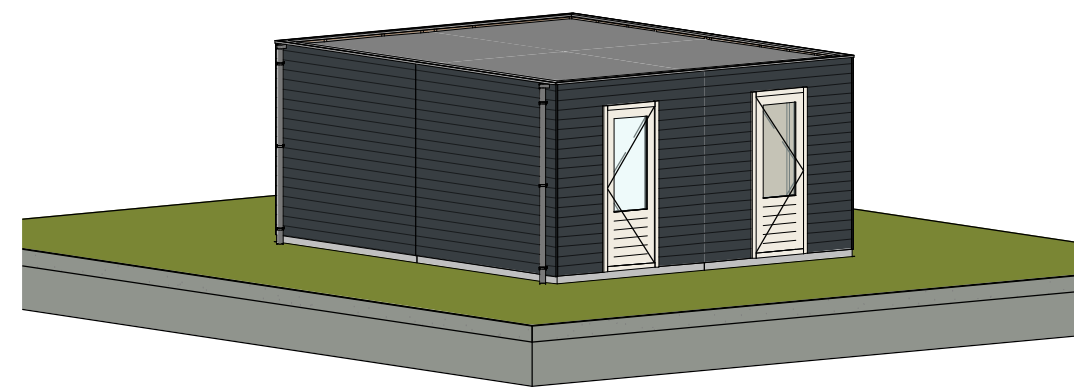

### 3D 2x dubbele berging

<b>PROJECT</b>	: Westvaartpark, Hazerswoude-Rijndijk
<b>ONTWIKKELAAR</b>	: Synchroon BV
<b>OPDRACHTGEVER</b>	: Knaap Maatwoningen
<b>ARCHITECT</b>	: Bureau 070
<b>ONDERDEEL</b>	: 2x Dubbele berging
<b>KNAAPMAATWONINGEN</b>	: Groeneweg 38 3059 LC Rotterdam   010-2221000   www.knaap.nl

Versie	Datum
DATUM	: 24-06-2022
SCHAAL	: 1:50
FORMAAT	: A3

**KNAAP**

**122-8103**

BLAD : **BE-04**

**OPBOUW BERGING:**

- ongeïsoleerde betonplaat met vorstrib (onderheid)
- stijl- en regelwerk verduurzamd
- beschieting verduurzamd fijngezaagd vuren sponningrabat RAL 7016 antraciet

**KOZIJN:**

- Meranti deur afm. 930x2115mm met borstwering
- Ral 9010 zuiver wit

**VENTILATIE:**

- praktische ventilatie dmv. roosters in wand conform opgave leverancier