



Bouwnummer 166



Impressie ter illustratie; geen rechten aan te onlenen

schaal:
formaat: A3
datum: 29-11-2024

wijzigingen:

werknummer: bladnr:
B22.766 V.166.0

Situatie



Renvooi

Bouwkundig

▲ - entree woning	
symbolen	
○ ○ HR++ dubbel glas, u-waarde conform BENG	omvormer
** gelaagd glas tbv. doorval	
△ veiligheidsglas, conform NEN3569	
⊕ glas afwijkend van standaard vgl. geluidsrapport	
— metselwerk	zonnepaneel
▨ isolatie	
▩ bouwmuur	WP + boiler
▬ binnenwand gipsblokken	mv-unit
▬ binnenwand	kruipluik
■ deur in plaatstalen kozijn met bovenlicht deurmaat: 930mm, hoogte 2315mm	vloerverdeler
■ deur in plaatstalen kozijn zonder bovenlicht deurmaat: 930mm, hoogte 2315mm	verwarmingselement
gd geluidswerende deur in plaatstalen kozijn zonder bovenlicht deurmaat: 930mm, hoogte 2315mm	ventilatie toevoer / afvoer in plafond
⊙ gierzwaluw nestkast	ventilatie toevoer / afvoer in wand
□ huismus nestkast	
□ opstelplaats wasmachine/ wasdroger	

Installaties

⊗ Centraaldoos t.b.v. verlichting	Intercom/Videfoon - Buitenpost
⊙ Centraaldoos t.b.v. optische melder	Intercom/Videfoon - Binnenpost
⊖ Wcd enkelvoudig	Bewegings- / Aanwezigheidsmelder
⊖ Wcd tweevoudig (Horizontaal)	Deurbel
⊖ Wcd tweevoudig (Verticaal)	Schel
⊖ Wcd Perilex	Rookmelder
⊖ Aansluitpunt 1 Fase - Nul - Aarde	Rookmelder op centraaldoos
⊖ Aansluitpunt bedraad	Omvormer
⊖ Aansluitpunt niet bedraad (Loze leiding)	
⊖ Enkelpolige schakelaar	
⊖ Wisselschakelaar	
⊖ Serie wisselschakelaar	
⊖ Pulsschakelaar	

Renvooi overig

▨ Niet-bijbehorende woning	■ gemeenschappelijke ruimte
▨ gekrijstreept gebied	

Afkortingen installaties

AK = Afzuigkap	IC = Intercom/Videfoon	TH = Thermostaat
ALG = Algemeen gebruik	KK = Koelkast	VV = Verdeler vloerverwarming
BEL = Beldrukker	KT = Kooktoestel	VW = Vaatwasser
BNR = Bouwnummer	LL = Loze leiding	WLP = Wandlichtpunt
BV = Buitenvoeler	MK = Groepenkast	WD = Wasdroger
CAP = Centraal aardpunt	MV = Mechanische ventilatie	WM = Wasmachine
CO = Combi-oven	OV = Omvormer pv-installatie	WP = Warmtepomp
E-RAD = Elektrische radiator	R = Optische rookmelder	WTW = Warmte terugwin unit

Bouwnummer 166




schaal: 1 : 100
 formaat: A3
 datum: 29-11-2024

wijzigingen:

werknnummer: bladnr:

B22.766 V.166.1

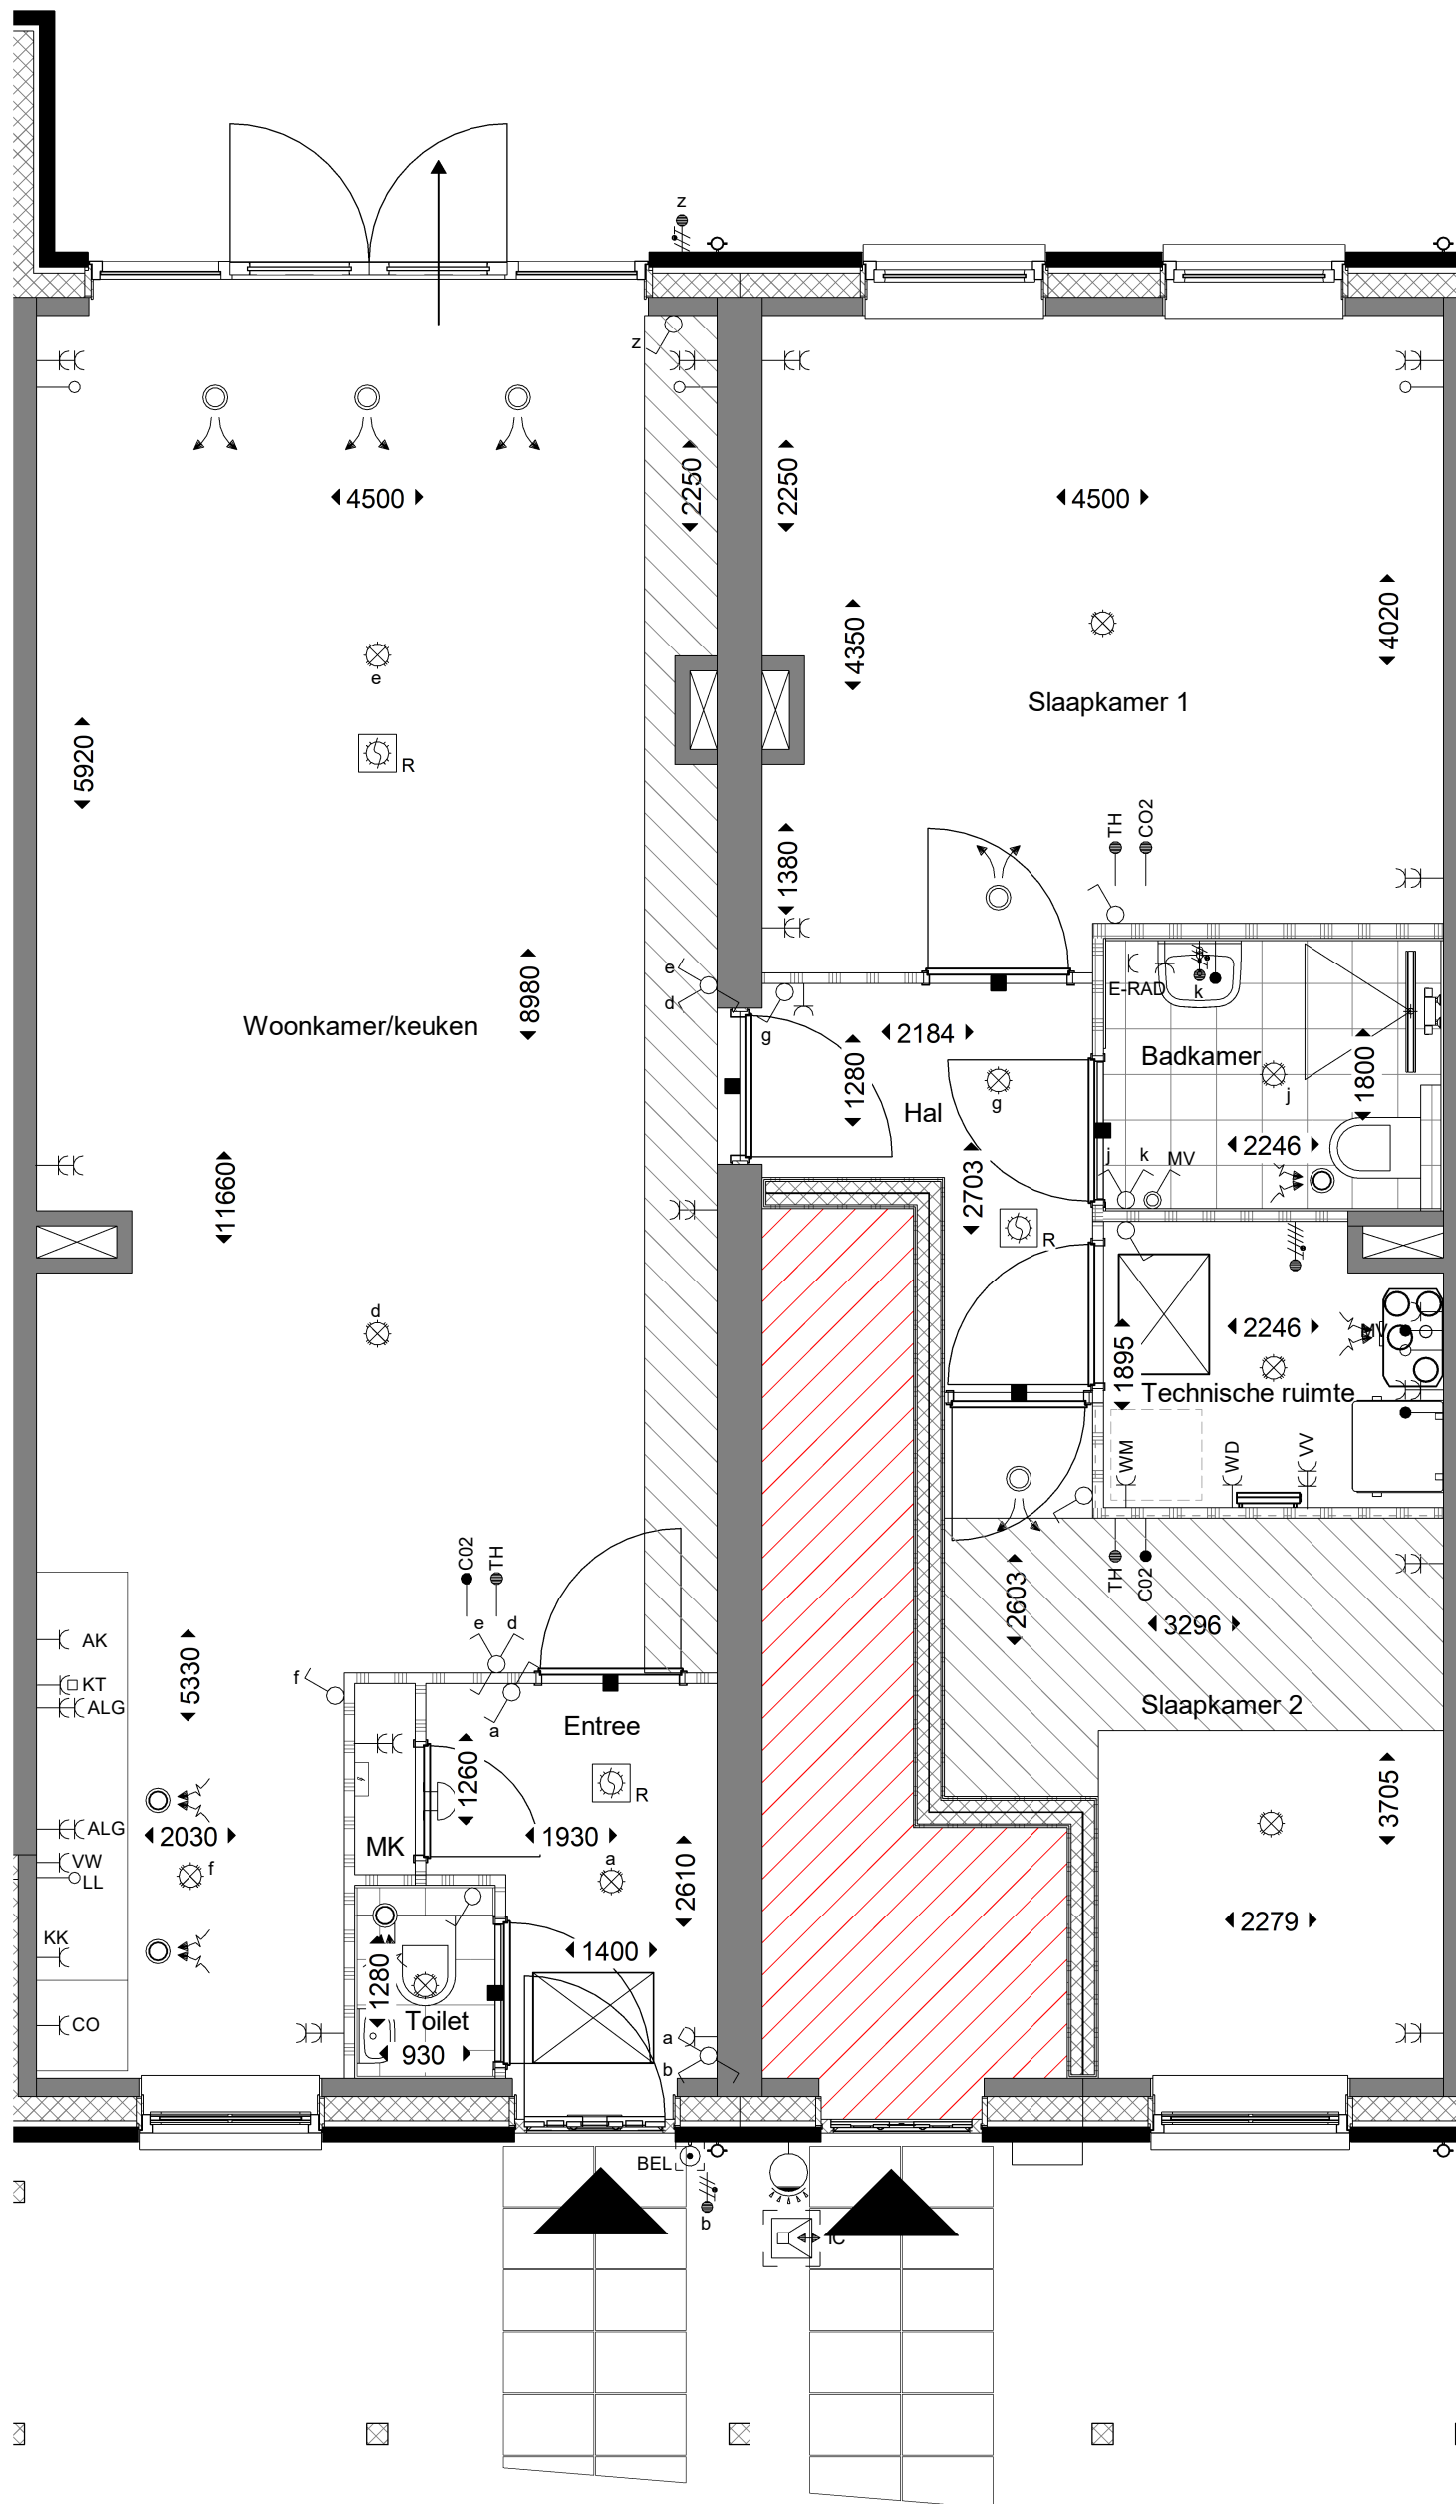

begane grond




Bouwnummer 166		werknummer: bladnr:	
schaal: 1 : 50 formaat: A3 datum: 29-11-2024	wijzigingen:	B22.766	V.166.2



Bnr 166 Bnr 180 & 181

voorgevel

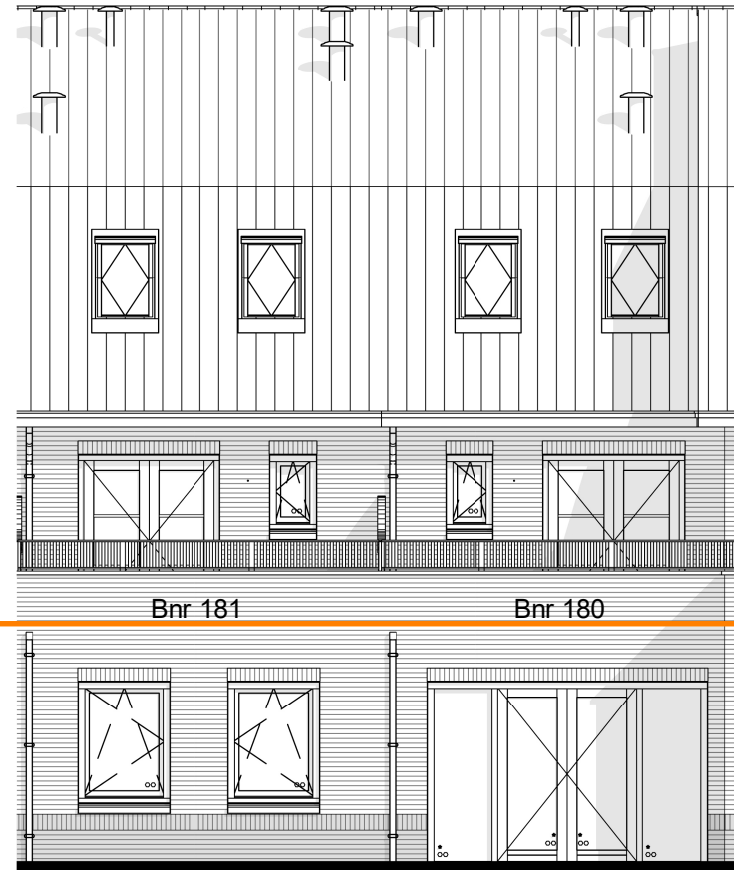


Bnr 181

Bnr 180

Bnr 166

achtergevel

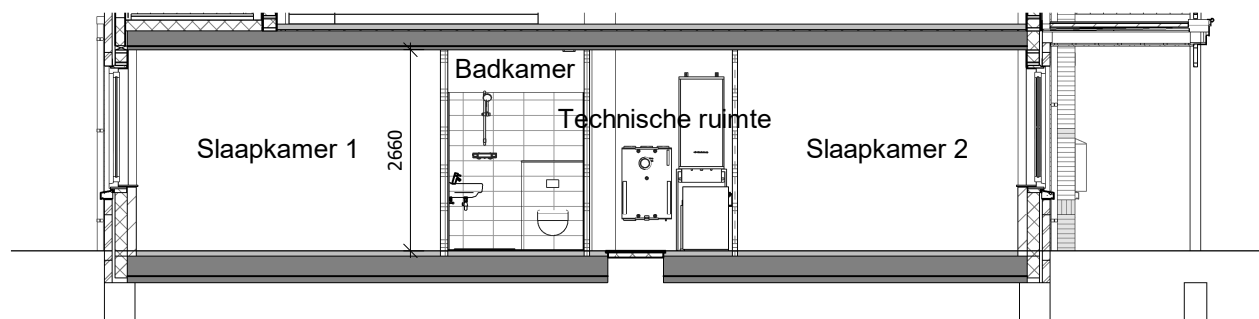

doorsnede



Bouwnummer 166

schaal: 1 : 100
 formaat: A3
 datum: 29-11-2024

wijzigingen:

werknummer: bladnr:

B22.766

V.166.3