
 



 
 





Bouwnummer 102  
Type Bb sp

### Renvooi interieur


#### binnenwanden

-  gipsblokken dik 70mm
-  gipsblokken zware uitvoering (-20dB) dik 70mm
-  gipsblokken hydro dik 70mm
-  hsb wand
-  kalkzandsteen dik 120mm / 100mm
-  verdeler vloerverwarming
-  rookmelder, niet-ioniserend
-  omvormer

#### vloeren

-  Breedplaatvloer conform opgave constructeur
-  Geïsoleerde ribbenvloer dik 350mm Rc=3,7 m2KW

#### binnendeuren

 -  stalen kozijn met stompe deur
- standaard 930x2315
- tenzij anders aangegeven
- mk. 730x2315

#### \* binnendeur met bovenlicht










 









#### tegelwerk

- vloertegels keramische tegels 450x450mm
- wandtegels keramische tegels 350x400mm
- toilettruimte : tot 1500+vl
- badkamer : tot 2100+vl


#### Algemeen

-  pui WBDBO 30min.
  
### Renvooi elektra

-  drukknop bel
-  bel
-  meterkast
-  rookmelder, niet-ioniserend
-  aansluitpunt verlichting plafond
-  aansluitpunt verlichting wand
-  mechanisch ventilatie punt
-  centraal aardpunt
-  loze leiding
-  thermostaat
-  Co<sup>2</sup> sensor
-  schakelaar enkelpolig
-  wisselschakelaar enkelpolig
-  serieschakelaar enkelpolig
-  schakelaar enkelpolig met wandcontactdoos
-  wandcontactdoos met randaarde
-  wandcontactdoos dubbel met randaarde
-  wandcontactdoos met randaarde dubbel t.b.v. koelkast
-  wandcontactdoos met randaarde dubbel t.b.v. oven/magnetron
-  wandcontactdoos met randaarde t.b.v. afzuigkap
-  wandcontactdoos dubbel met randaarde t.b.v. huishoudelijk gebruik
-  wandcontactdoos met randaarde t.b.v. vaatwasser
-  wandcontactdoos met randaarde t.b.v. wasdroger
-  elektrisch koken
-  wandcontactdoos met randaarde dubbel naast elkaar

### Renvooi overig

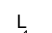-  = loopdeur buitenkozijn dubbele tuindeur
- VR = ventilatierooster garage 300x200mm (storax rooster type 411)

-  gekrijtstreep gebied



#### OPDRACHTGEVER

Knaap Maatwoningen  
Groeneweg 38, 3059 LC Rotterdam  
Westvaartpark, Hazerswoude-Rijndijk  
Blok 9

#### PROJECT

Voorblad

#### ONDERDEEL

#### PROJECTNUMMER :

122-8103


SCHAAL : 1:50

FORMAAT : A3

DATUM : 23-06-2022

#### BLAD :

25 BN-102

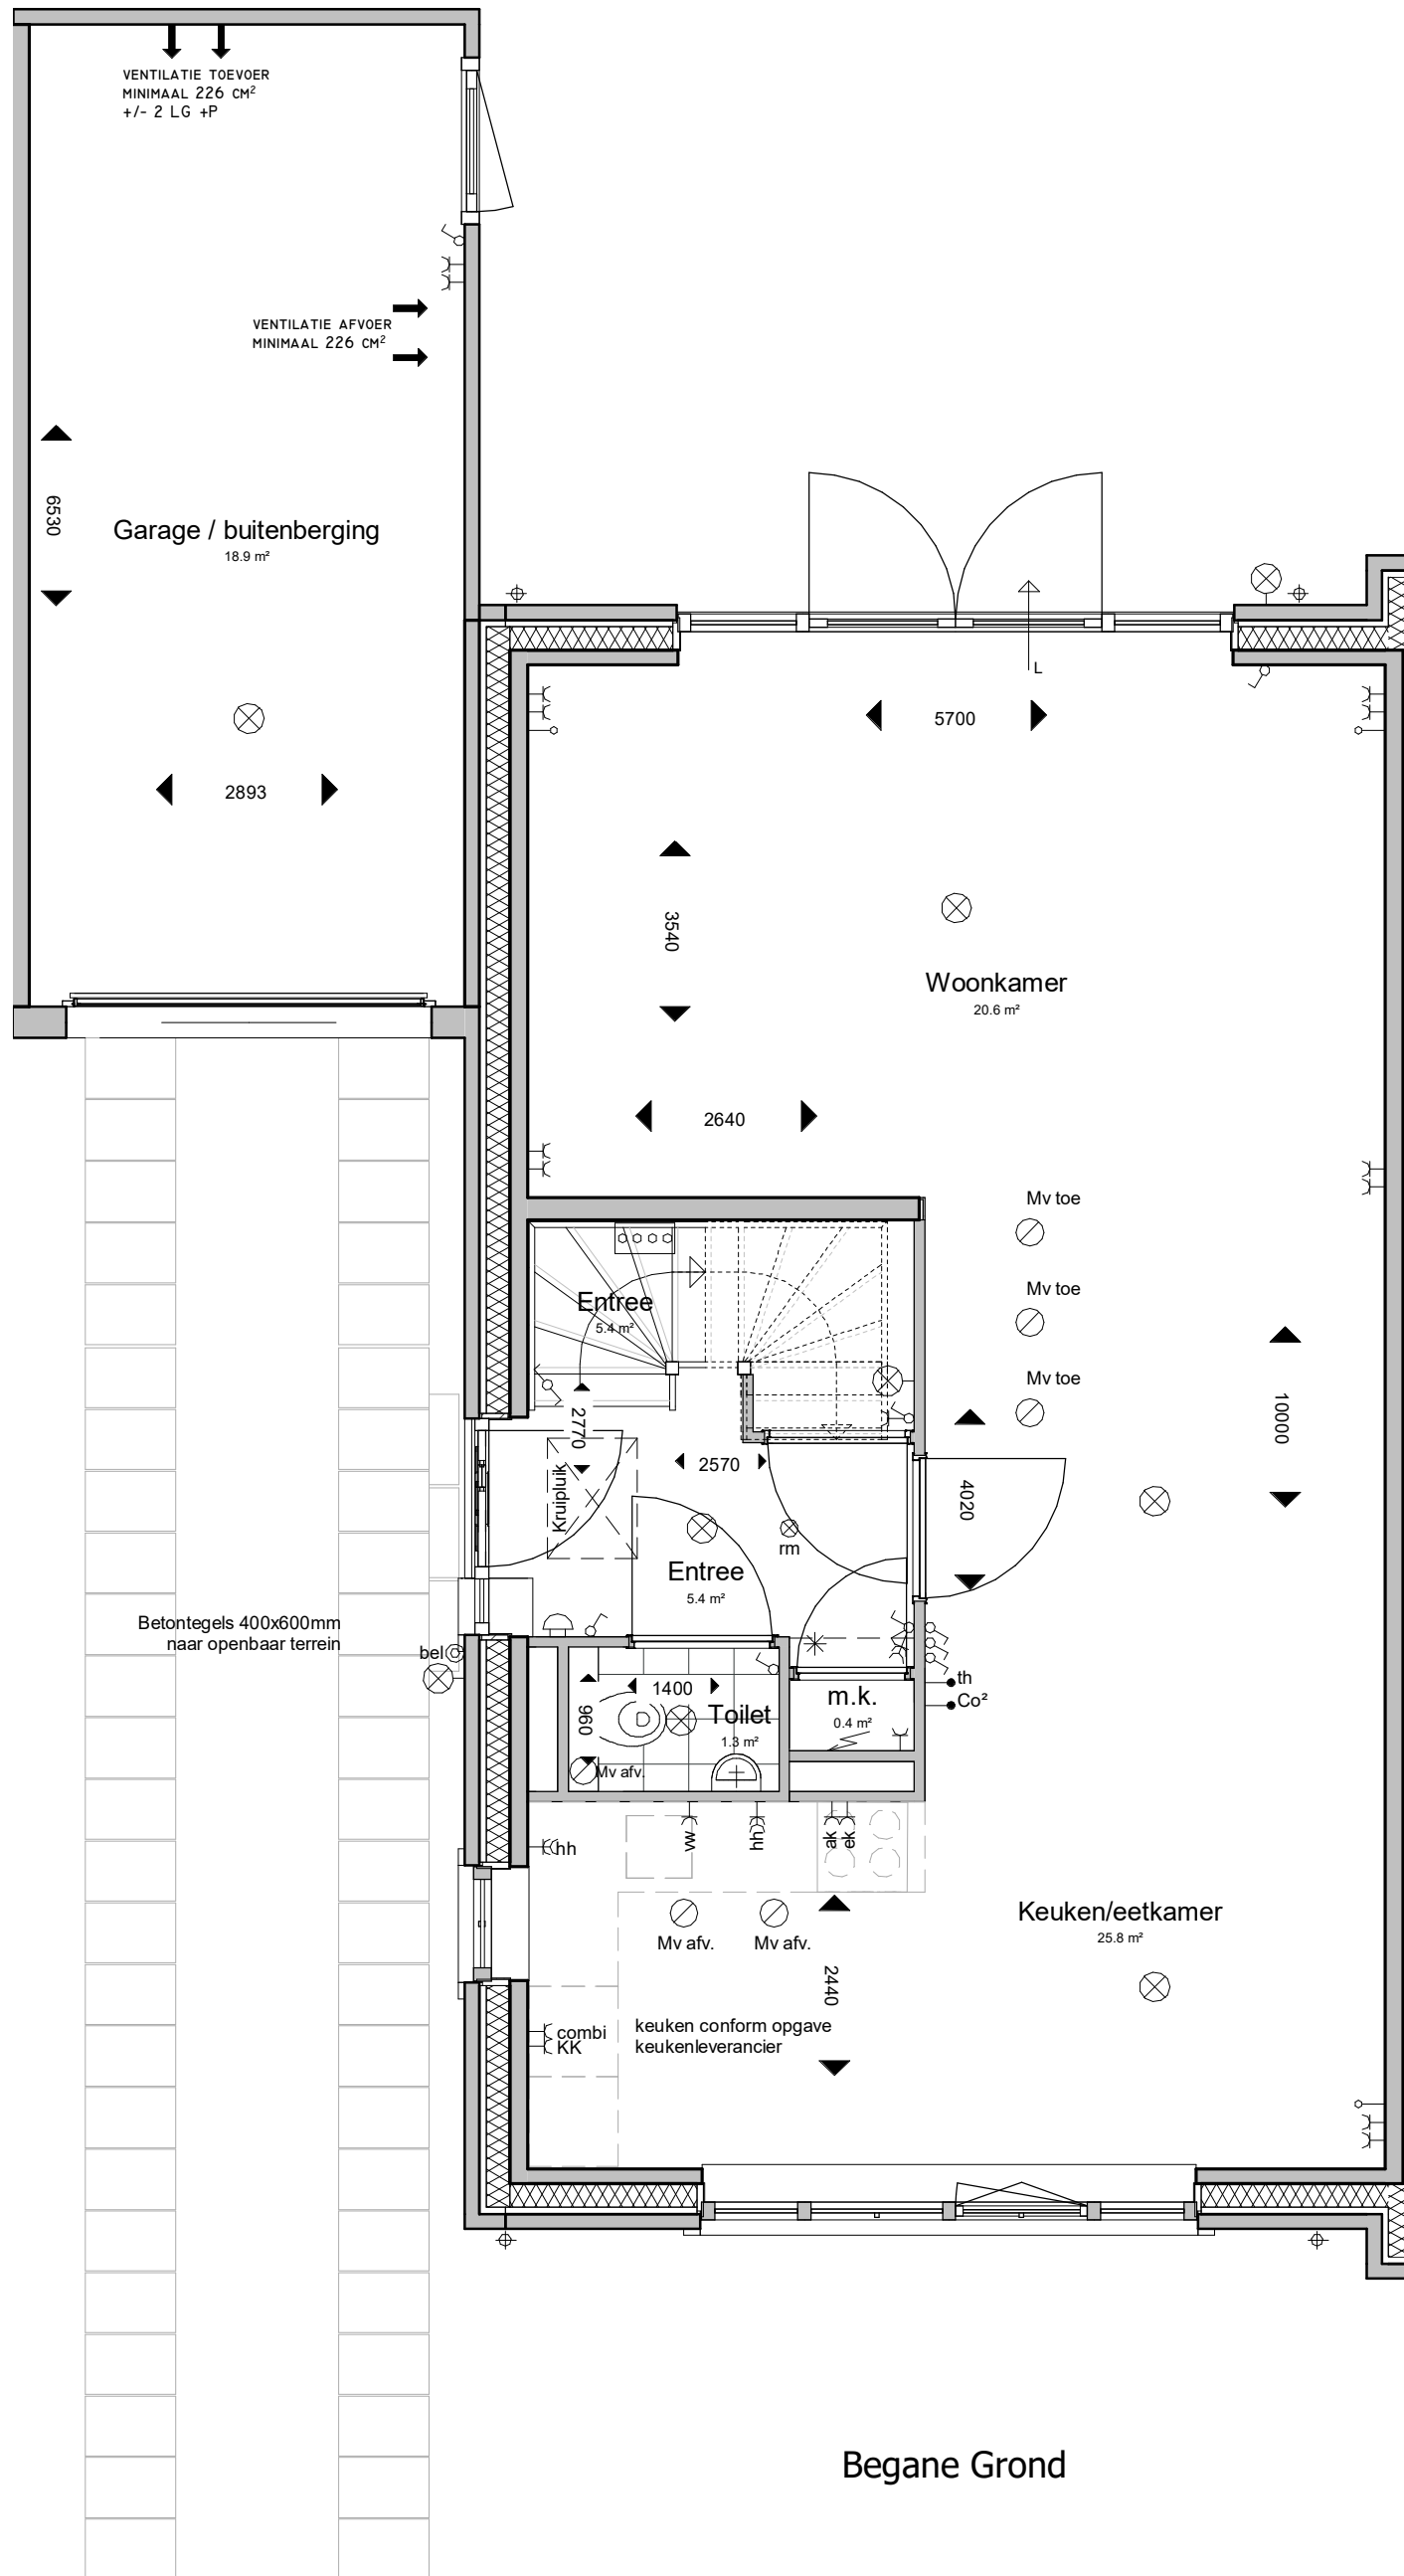

ADRES : Groeneweg 38, 3059 LC Rotterdam  
EMAIL : info@knaap.nl  
TELEFOON : 010 - 2221000  
WEBSITE : www.knaap.nl

OPDRACHTGEVER :

Knaap Maatwoningen  
Groeneweg 38, 3059 LC Rotterdam  
Westvaartpark, Hazerswoude-Rijndijk  
Blok 9

PROJECT :

ONDERDEEL :

Begane Grond

PROJECTNUMMER :

122-8103


SCHAAL : 1:50

FORMAAT : A3

DATUM : 23-06-2022

BLAD :

26 BN-102

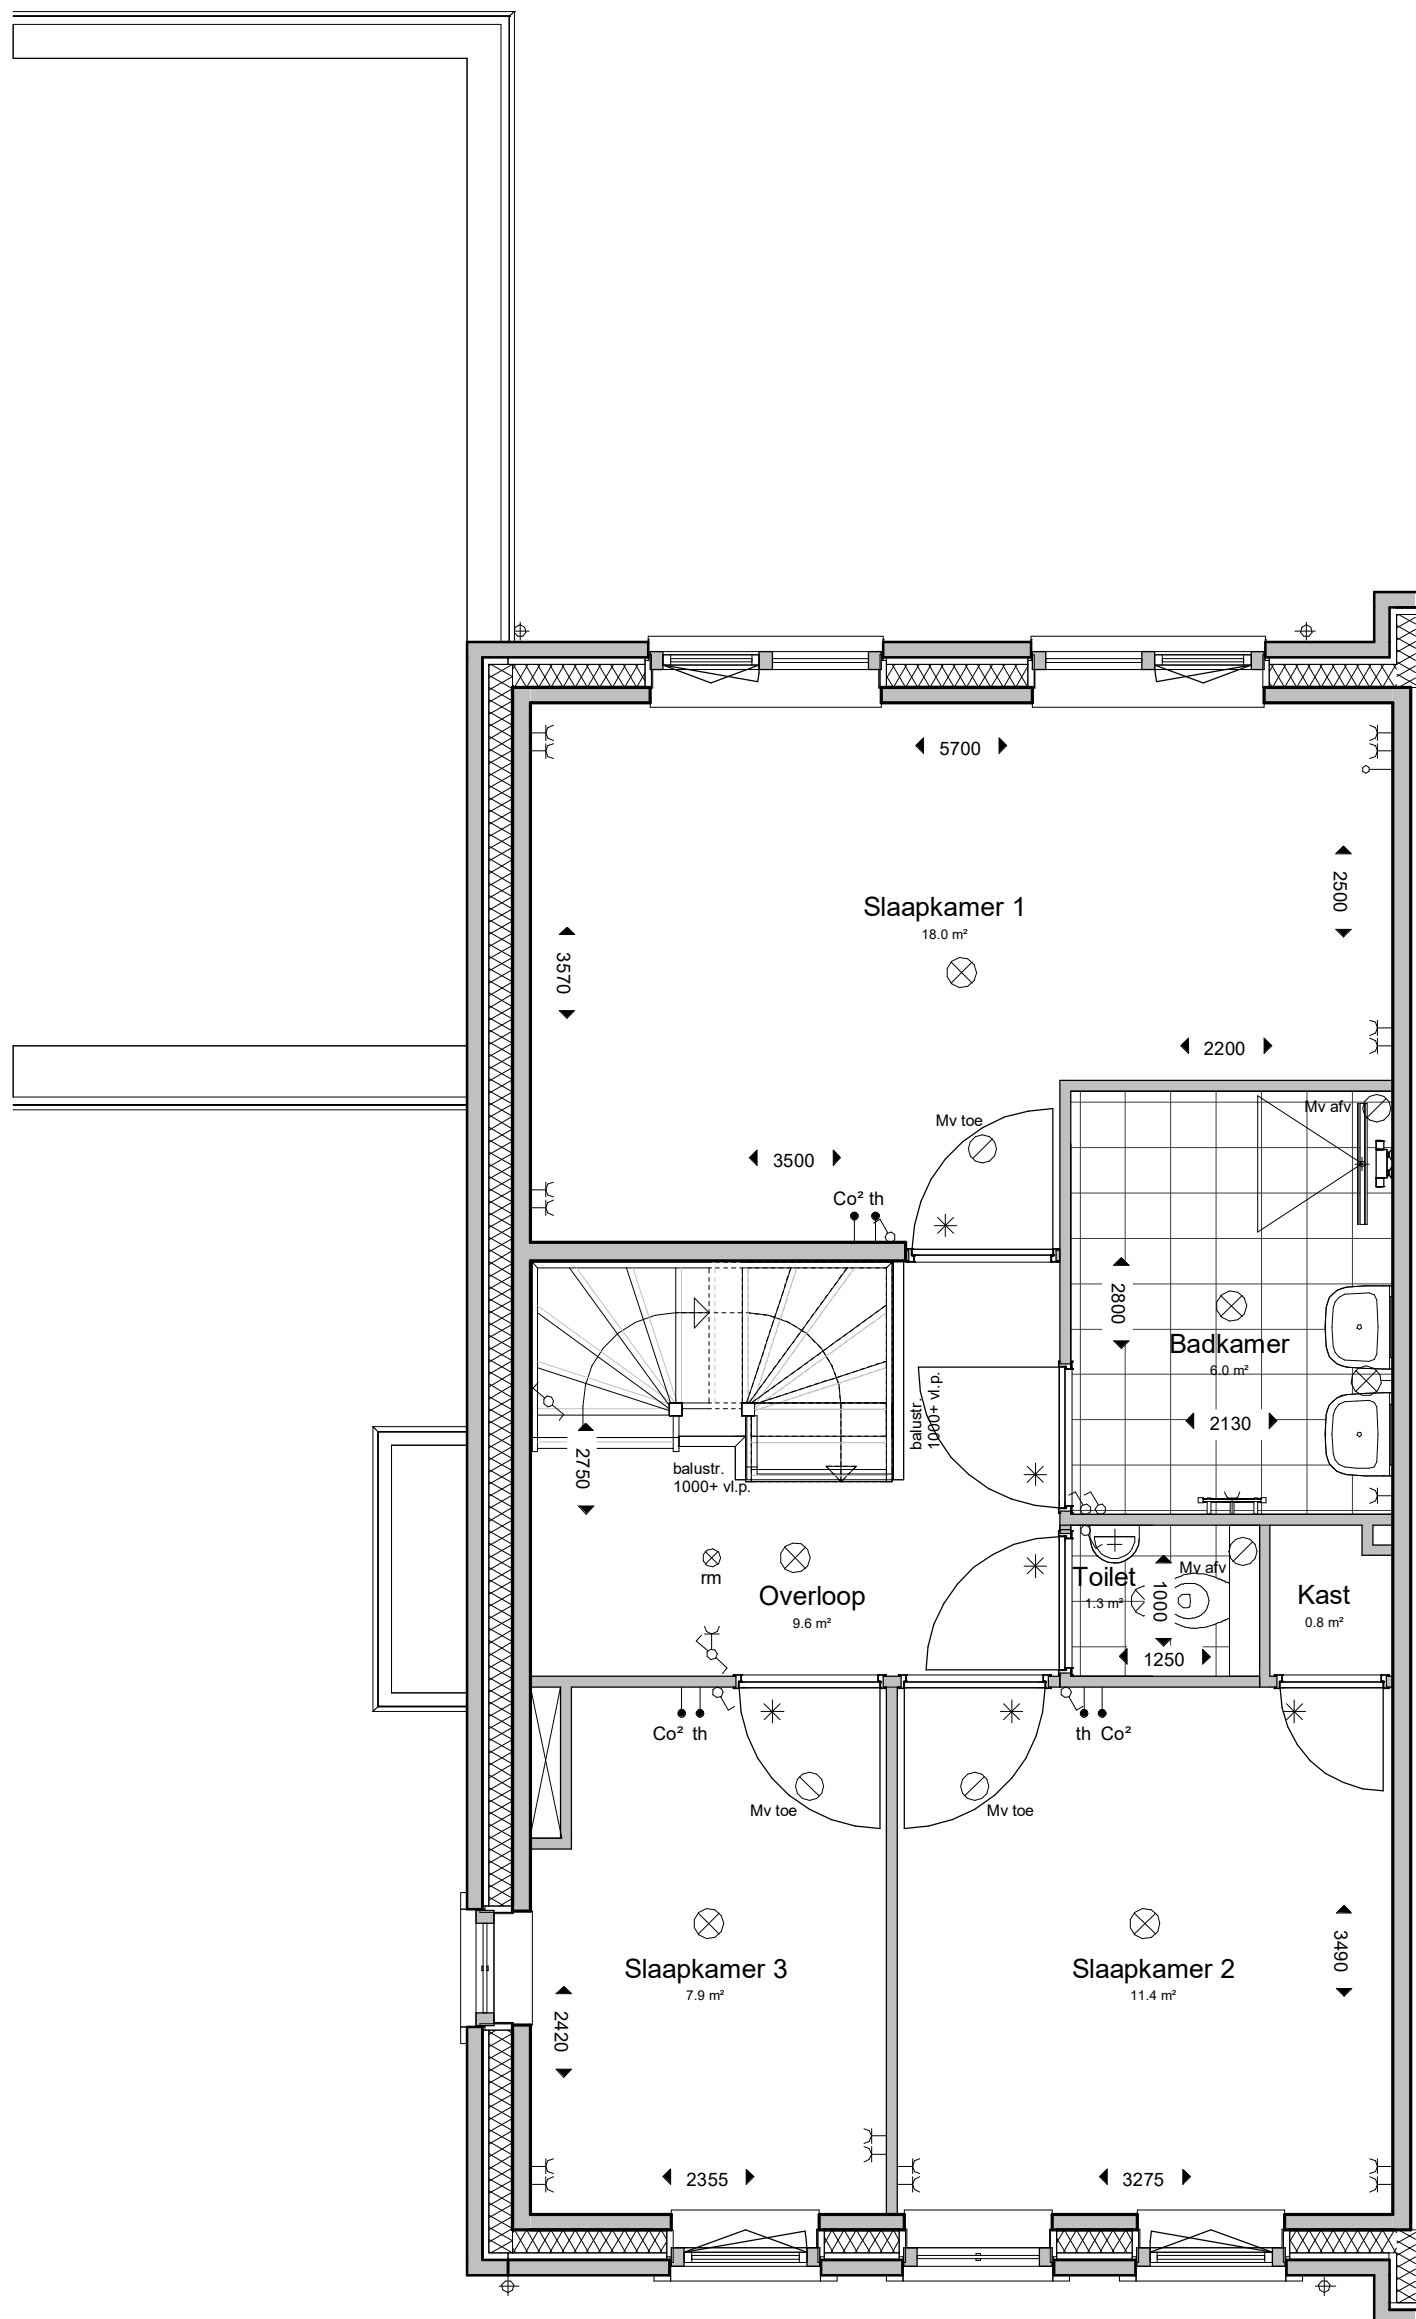

1e Verdieping



ADRES : Groeneweg 38, 3059 LC Rotterdam  
 EMAIL : info@knaap.nl  
 TELEFOON : 010 - 2221000  
 WEBSITE : www.knaap.nl

OPDRACHTGEVER :

Knaap Maatwoningen  
 Groeneweg 38, 3059 LC Rotterdam  
 Westvaartpark, Hazerswoude-Rijndijk  
 Blok 9

PROJECT :

ONDERDEEL :

1e Verdieping

PROJECTNUMMER :

122-8103


SCHAAL : 1:50

FORMAAT : A3

DATUM : 23-06-2022

BLAD :

27 BN-102

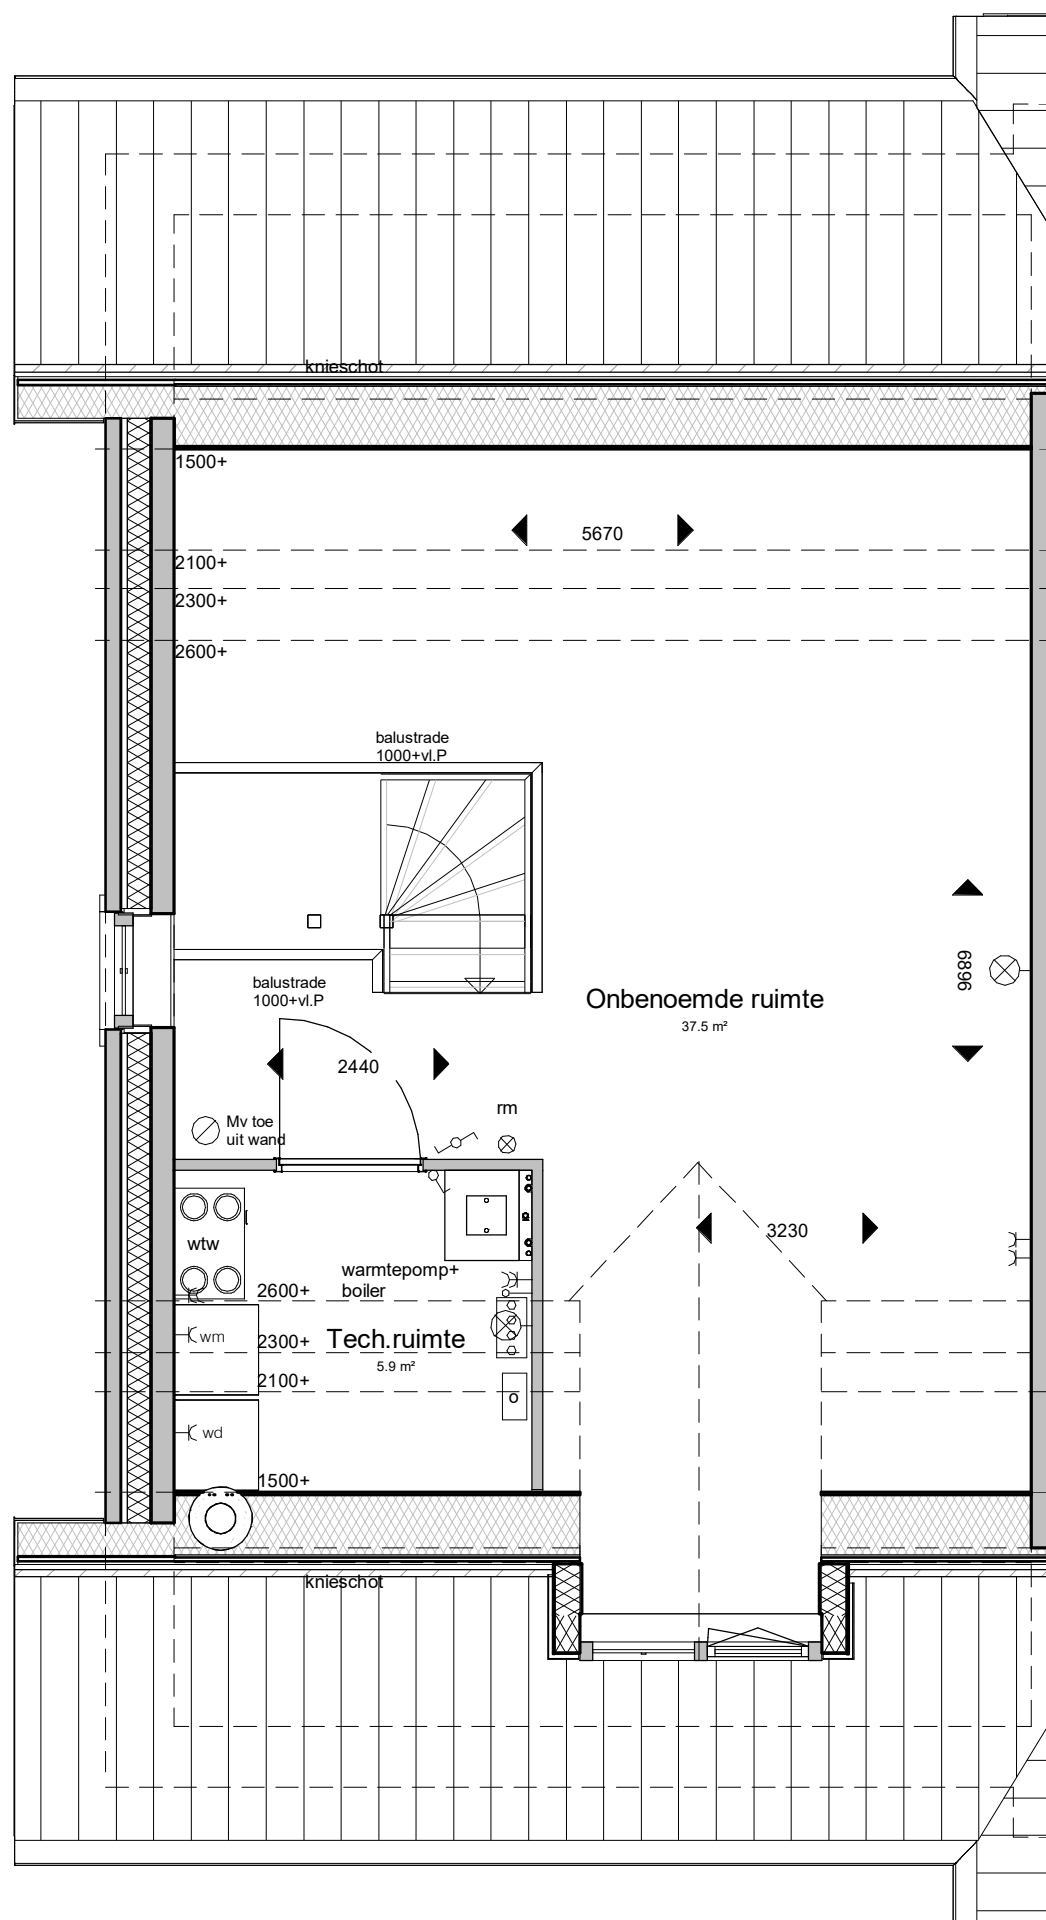

2e Verdieping



ADRES : Groeneweg 38, 3059 LC Rotterdam  
 EMAIL : info@knaap.nl  
 TELEFOON : 010 - 2221000  
 WEBSITE : www.knaap.nl

OPDRACHTGEVER :

Knaap Maatwoningen  
 Groeneweg 38, 3059 LC Rotterdam  
 Westvaartpark, Hazerswoude-Rijndijk  
 Blok 9

PROJECT :

2e Verdieping

ONDERDEEL :

PROJECTNUMMER :

122-8103

SCHAAL : 1:50

FORMAAT : A3


DATUM : 23-06-2022

BLAD :

28 BN-102



Voorgevel

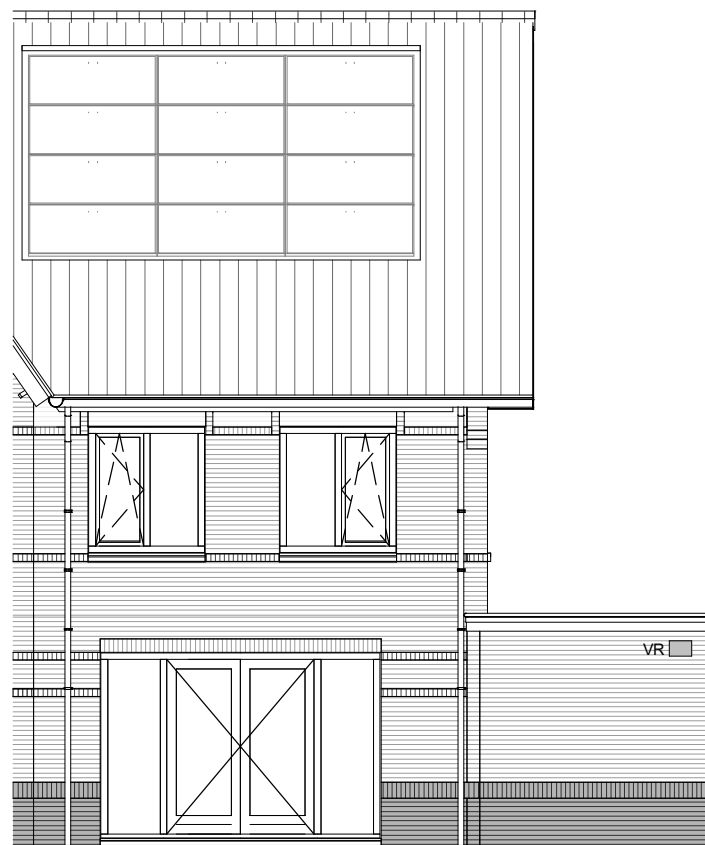

Achtergevel



Linker zijgevel



ADRES : Groeneweg 38, 3059 LC Rotterdam TELEFOON : 010 - 2221000  
 EMAIL : info@knaap.nl WEBSITE : www.knaap.nl

OPDRACHTGEVER :

Knaap Maatwoningen  
 Groeneweg 38, 3059 LC Rotterdam  
 Westvaartpark, Hazerswoude-Rijndijk  
 Blok 9

PROJECT :

ONDERDEEL :

Gevels

PROJECTNUMMER :

122-8103


SCHAAL : 1:50

FORMAAT : A3

DATUM : 23-06-2022

BLAD :

29 BN-102

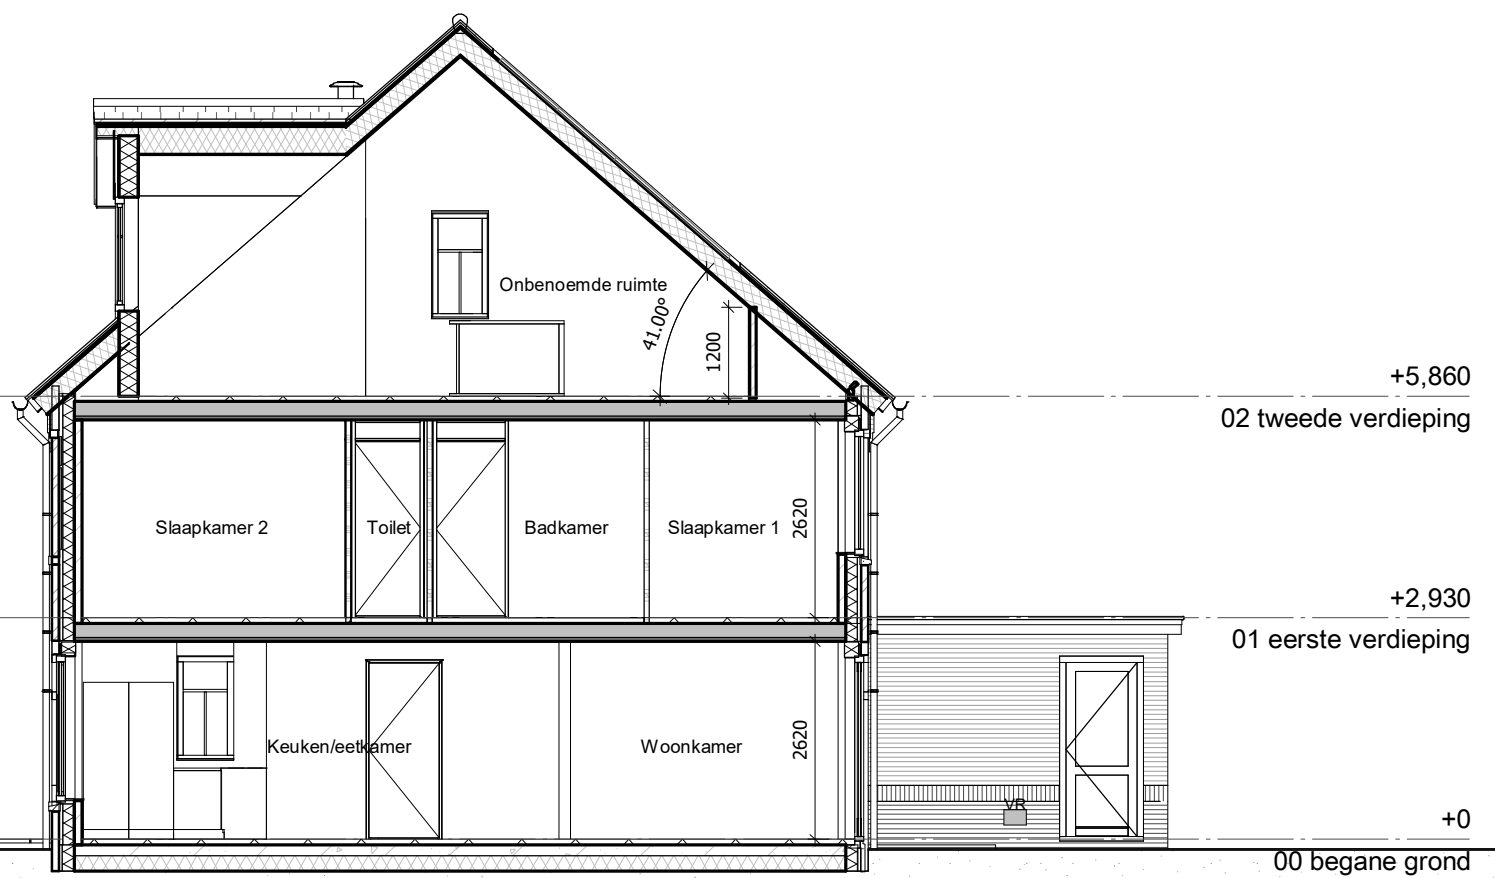

Doorsnede



ADRES : Groeneweg 38, 3059 LC Rotterdam TELEFOON : 010 - 2221000  
 EMAIL : info@knaap.nl WEBSITE : www.knaap.nl

OPDRACHTGEVER :

Knaap Maatwoningen  
 Groeneweg 38, 3059 LC Rotterdam  
 Westvaartpark, Hazerswoude-Rijndijk  
 Blok 9

PROJECT :

ONDERDEEL :

Doorsnede

PROJECTNUMMER :

122-8103

SCHAAL : 1:50

FORMAAT : A3

DATUM : 23-06-2022

BLAD :

30 BN-102