


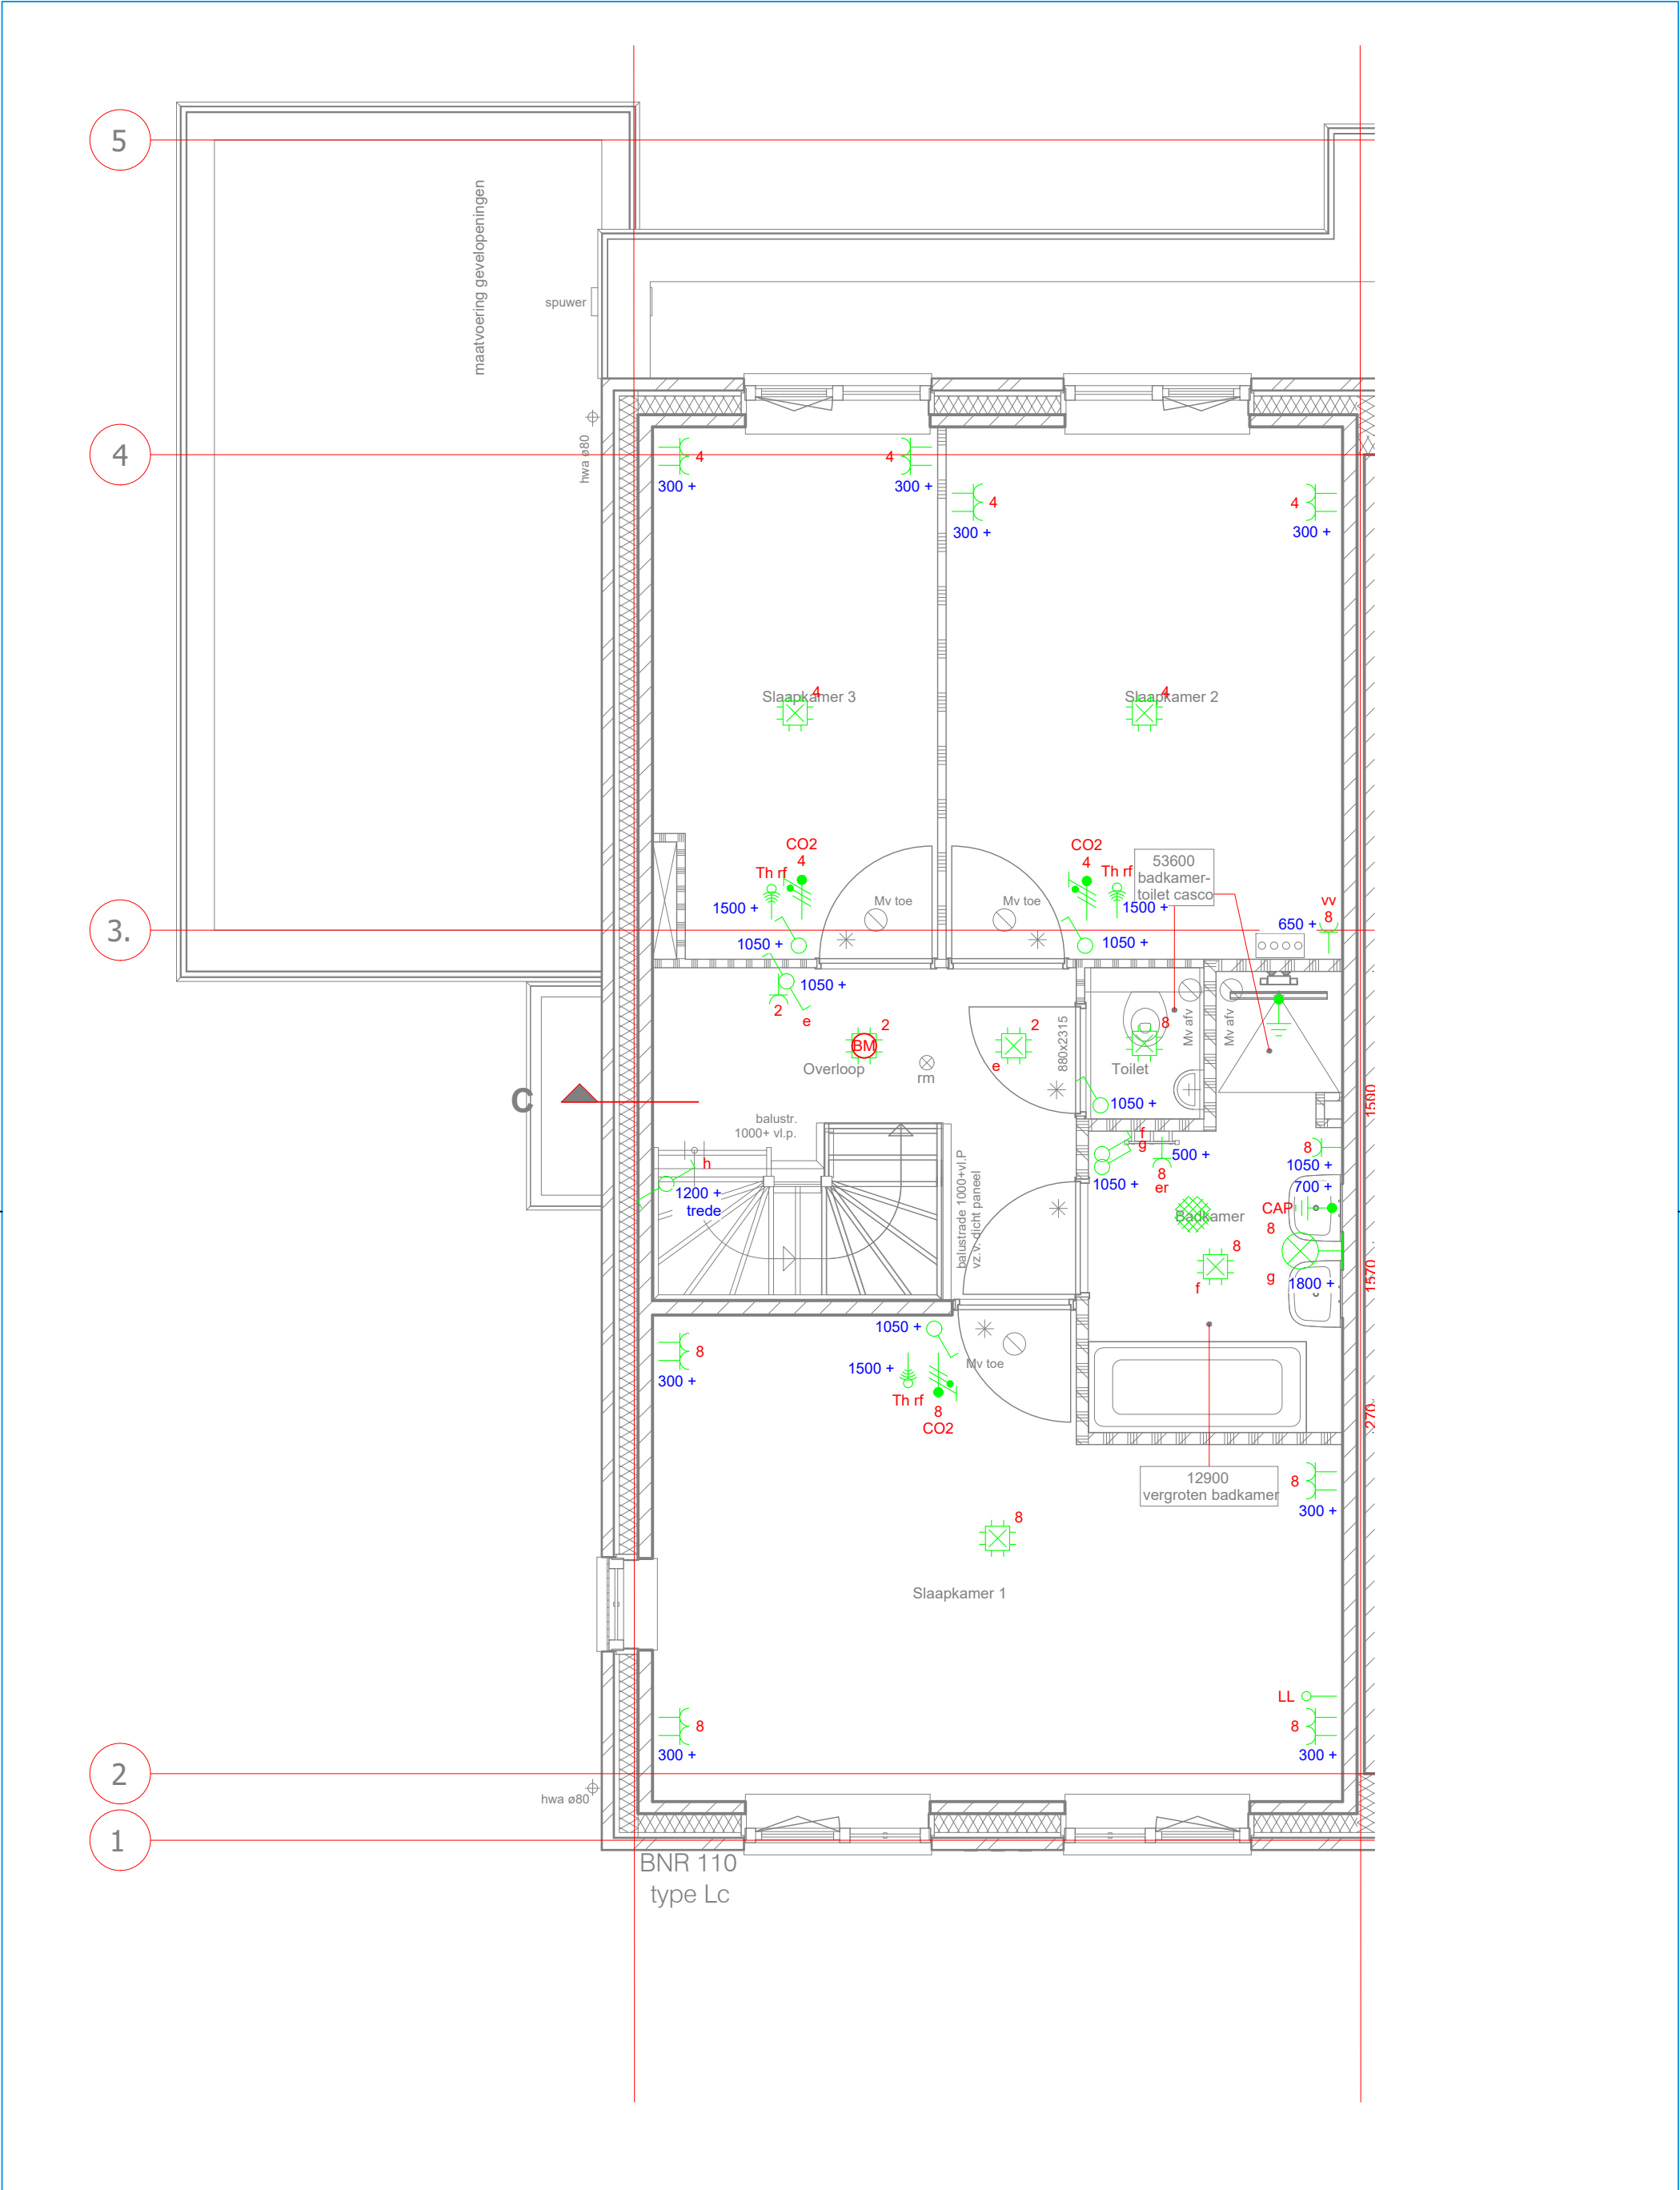



Wijziging (aanbieding) Wijziging (opdracht)	Project: Westvaartpark fase 2 Adres: Westvaartpark, Hazerswoude	Wijziging		Datum wijz:		
			Omsch. wijz.			
Handtekening voor akkoord:	Omschrijving: Elektrische Installatie 1ste Verdieping	Datum:	10-02-2025	Formaat:	A3	
		Schaal:	1:50	Getekend:	P.v.S.	
	LOK Broekveldselaan 11 2411 NL Bodegraven Tel 0172-612207 www.lokinstallaties.nl	REVISIE			Tekeningnr: Bnr 110_01	
					Projectnr: 230336	

