



Bouwnummer 48  
Type R

### Renvooi interieur

#### binnenwanden

- gipsblokken dik 70mm
- gipsblokken zware uitvoering (-20dB) dik 70mm
- gipsblokken hydro dik 70mm
- hsb wand
- kalkzandsteen dik 120mm / 100mm
- verdeler vloerverwarming
- rookmelder, niet-ioniserend

#### vloeren

- Breedplaatvloer conform opgave constructeur
- Geïsoleerde ribbenvloer dik 350mm Rc=3,5 m<sup>2</sup>K/W

#### binnendeuren

- stalen kozijn met stompe deur  
- standaard 930x2315  
- tenzij anders aangegeven  
- mk. 730x2315

#### \* binnendeur met bovenlicht

#### tegelwerk

- vloertegels: keramische tegels 300x300mm
- wandtegels: keramische tegels 250x330mm  
toilet ruimte : tot 1500+vl  
badkamer : tot plafond

#### Algemeen

- pui WBDBO 30min.

### Renvooi elektra

- drukknoop bel
- bel
- meterkast
- rookmelder, niet-ioniserend
- aansluitpunt verlichting plafond
- aansluitpunt verlichting wand
- mechanisch ventilatie punt
- centraal aardpunt
- loze leiding
- thermostaat
- Co<sup>2</sup> sensor

- schakelaar enkelpolig
- wisselschakelaar enkelpolig
- serieschakelaar enkelpolig
- schakelaar enkelpolig met wandcontactdoos
- wandcontactdoos met randaarde
- wandcontactdoos dubbel met randaarde
- wandcontactdoos met randaarde dubbel t.b.v. koelkast
- wandcontactdoos met randaarde dubbel t.b.v. oven/magnetron
- wandcontactdoos met randaarde t.b.v. afzuigkap
- wandcontactdoos dubbel met randaarde t.b.v. huishoudelijk gebruik
- wandcontactdoos met randaarde t.b.v. vaatwasser
- wandcontactdoos met randaarde t.b.v. wasmachine
- wandcontactdoos met randaarde t.b.v. wasdroger
- elektrisch koken

### Renvooi overig

- = loopdeur buitenkozijn dubbele tuindeur

- gekrijtstreept gebied



#### OPDRACHTGEVER

Knaap Maatwoningen  
Groeneweg 38, 3059 LC Rotterdam

#### PROJECT

Westvaartpark, Hazerswoude-Rijndijk  
Blok 6

#### ONDERDEEL

Voorblad

#### PROJECTNUMMER :

120-8103

SCHAAL : 1:50


FORMAAT : A3

DATUM : 20-05-2021

#### BLAD :

36. BN-48\_Type R

ADRES : Groeneweg 38, 3059 LC Rotterdam TELEFOON : 010 - 2221000  
EMAIL : info@knaapmaatwoningen.nl WEBSITE : www.knaapmaatwoningen.nl

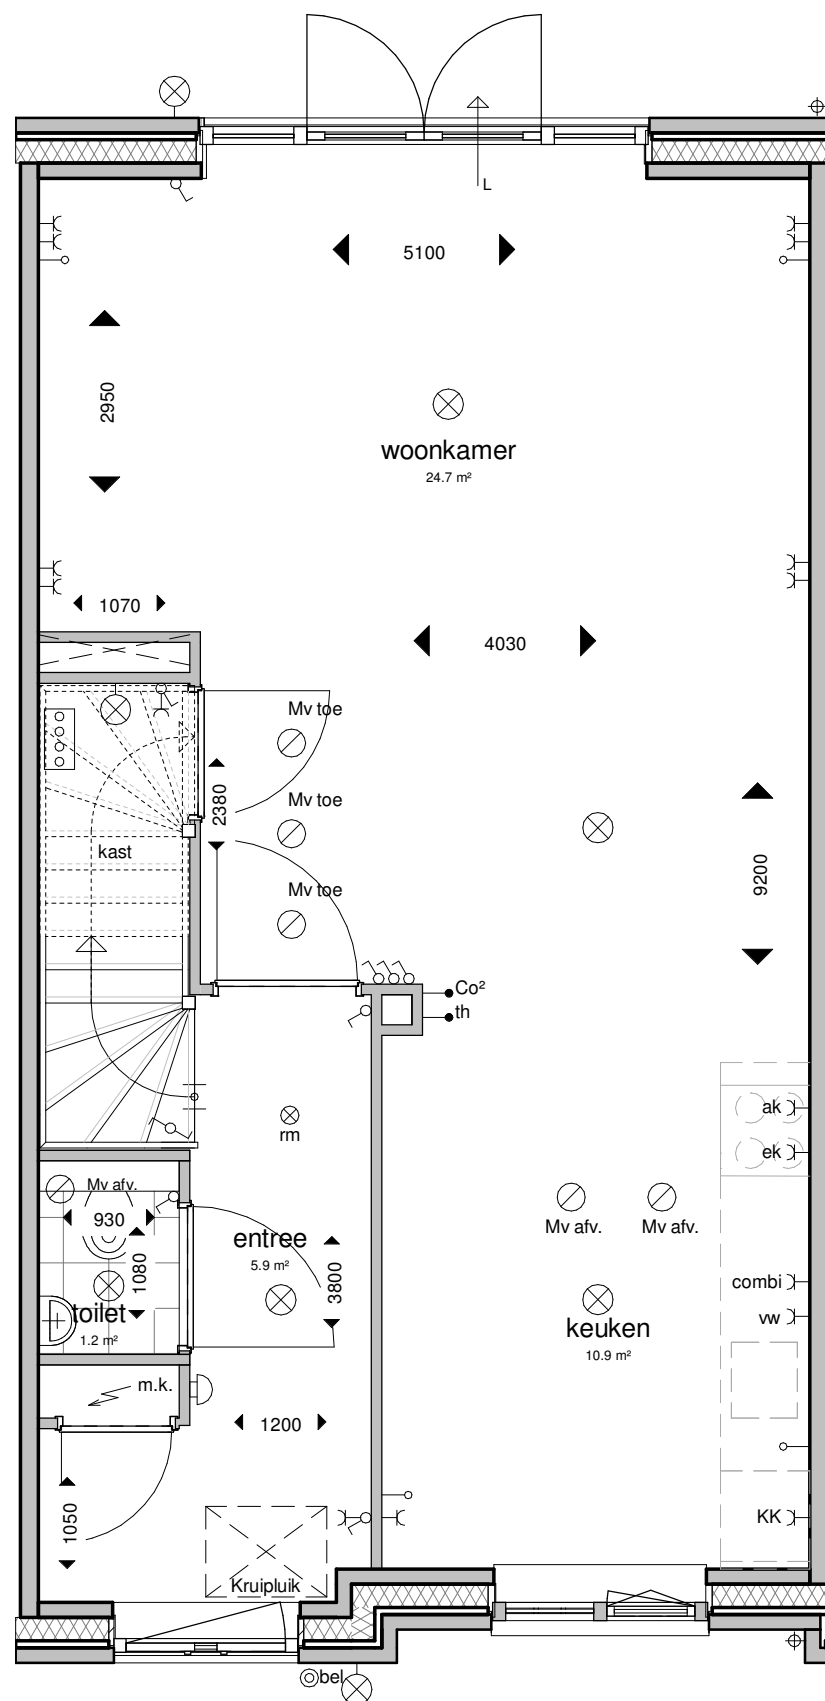

Begane grond



ADRES : Groeneweg 38, 3059 LC Rotterdam  
 EMAIL : info@knaapmaatwoningen.nl  
 TELEFOON : 010 - 2221000  
 WEBSITE : www.knaapmaatwoningen.nl

OPDRACHTGEVER :

Knaap Maatwoningen  
 Groeneweg 38, 3059 LC Rotterdam  
 Westvaartpark, Hazerswoude-Rijndijk  
 Blok 6

PROJECT :

ONDERDEEL :

Begane grond

PROJECTNUMMER :

120-8103


SCHAAL : 1:50

FORMAAT : A3

DATUM : 20-05-2021

BLAD :

37. BN-48\_Type R

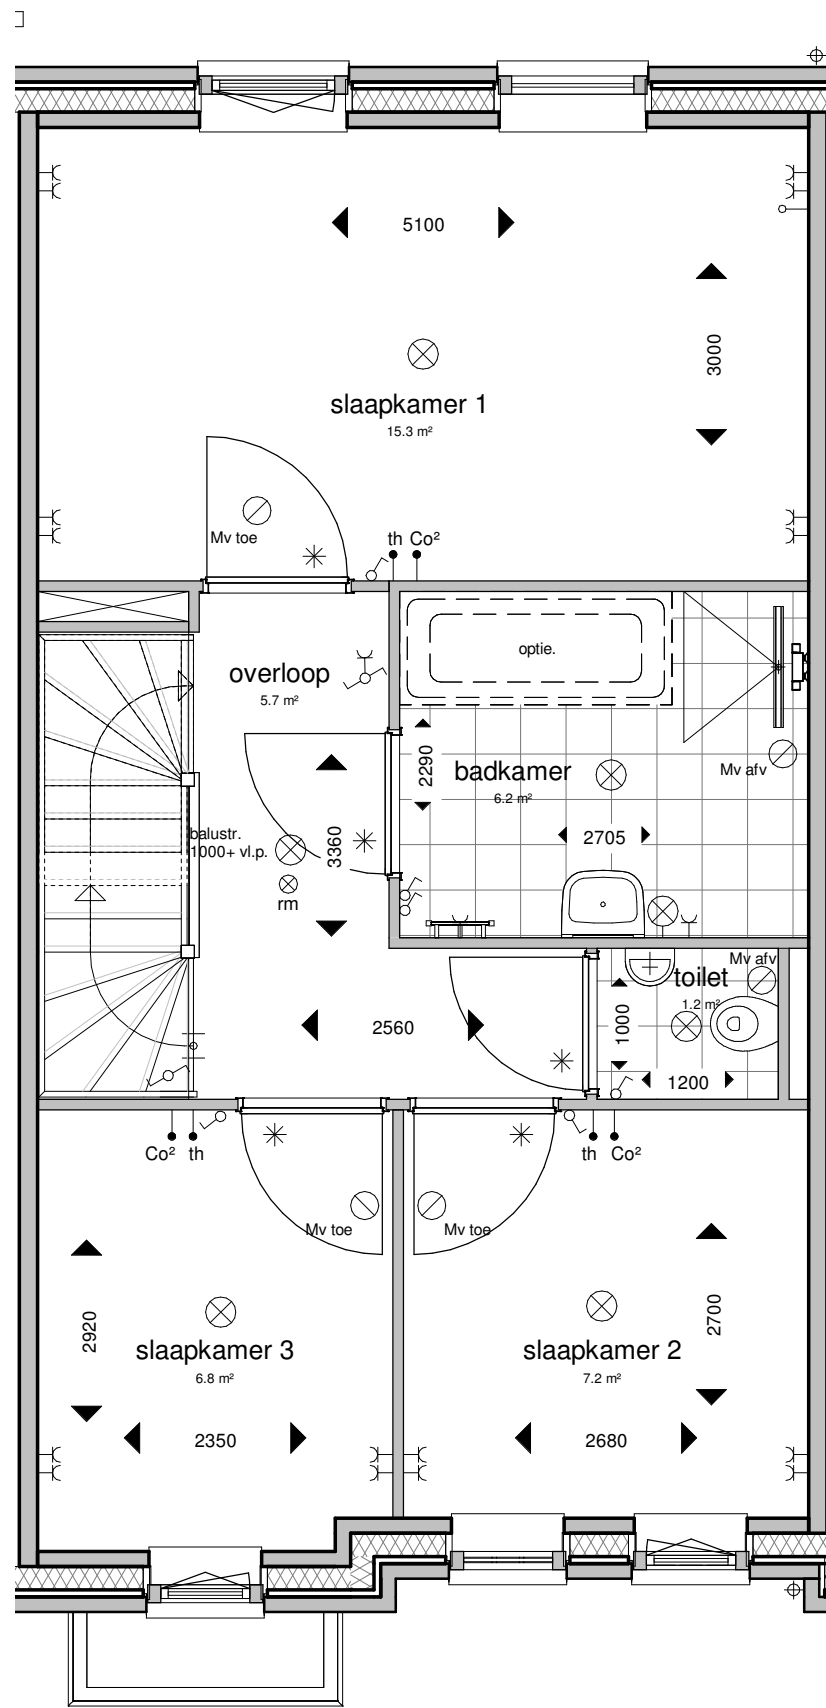

1e Verdieping



ADRES : Groeneweg 38, 3059 LC Rotterdam TELEFOON : 010 - 2221000  
 EMAIL : info@knaapmaatwoningen.nl WEBSITE : www.knaapmaatwoningen.nl

OPDRACHTGEVER :

Knaap Maatwoningen  
 Groeneweg 38, 3059 LC Rotterdam  
 Westvaartpark, Hazerswoude-Rijndijk  
 Blok 6

PROJECT :

1e Verdieping

ONDERDEEL :

PROJECTNUMMER :

120-8103


SCHAAL : 1:50

FORMAAT : A3

DATUM : 20-05-2021

BLAD :

38. BN-48\_Type R

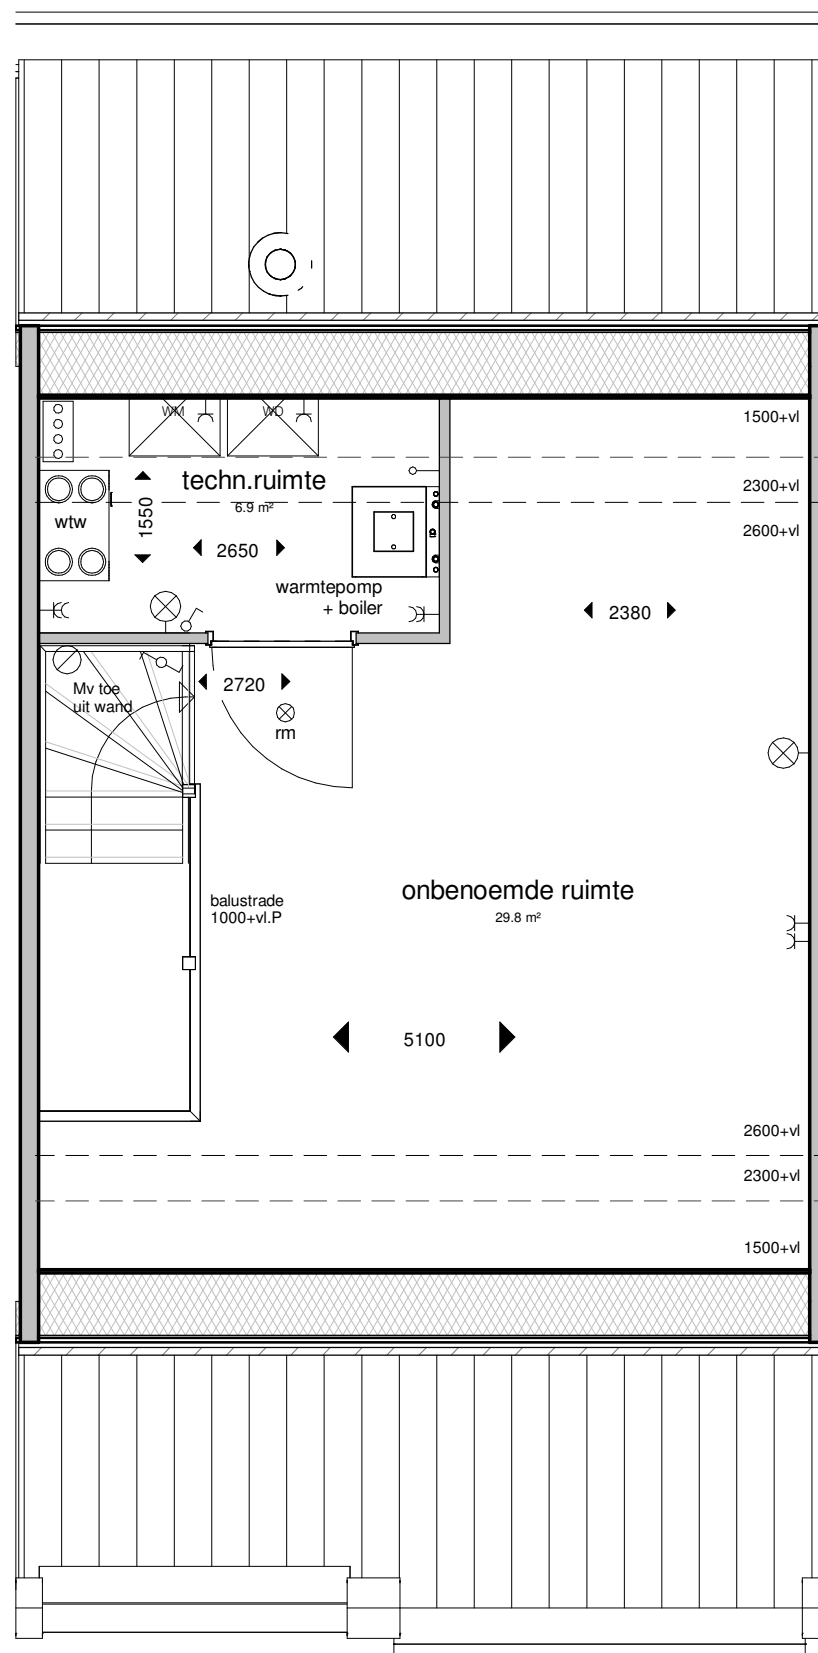

2e Verdieping



ADRES : Groeneweg 38, 3059 LC Rotterdam TELEFOON : 010 - 2221000  
 EMAIL : info@knaapmaatwoningen.nl WEBSITE : www.knaapmaatwoningen.nl

OPDRACHTGEVER :

Knaap Maatwoningen  
 Groeneweg 38, 3059 LC Rotterdam  
 Westvaartpark, Hazerswoude-Rijndijk  
 Blok 6

PROJECT :

ONDERDEEL :

2e Verdieping

PROJECTNUMMER :

120-8103

SCHAAL : 1:50

FORMAAT : A3

DATUM : 20-05-2021


BLAD :

39. BN-48\_Type R


Voorgevel



Achtergevel

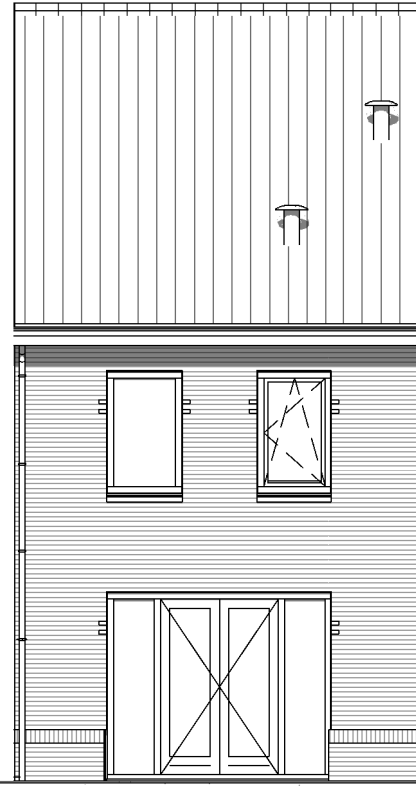

Doorsnede

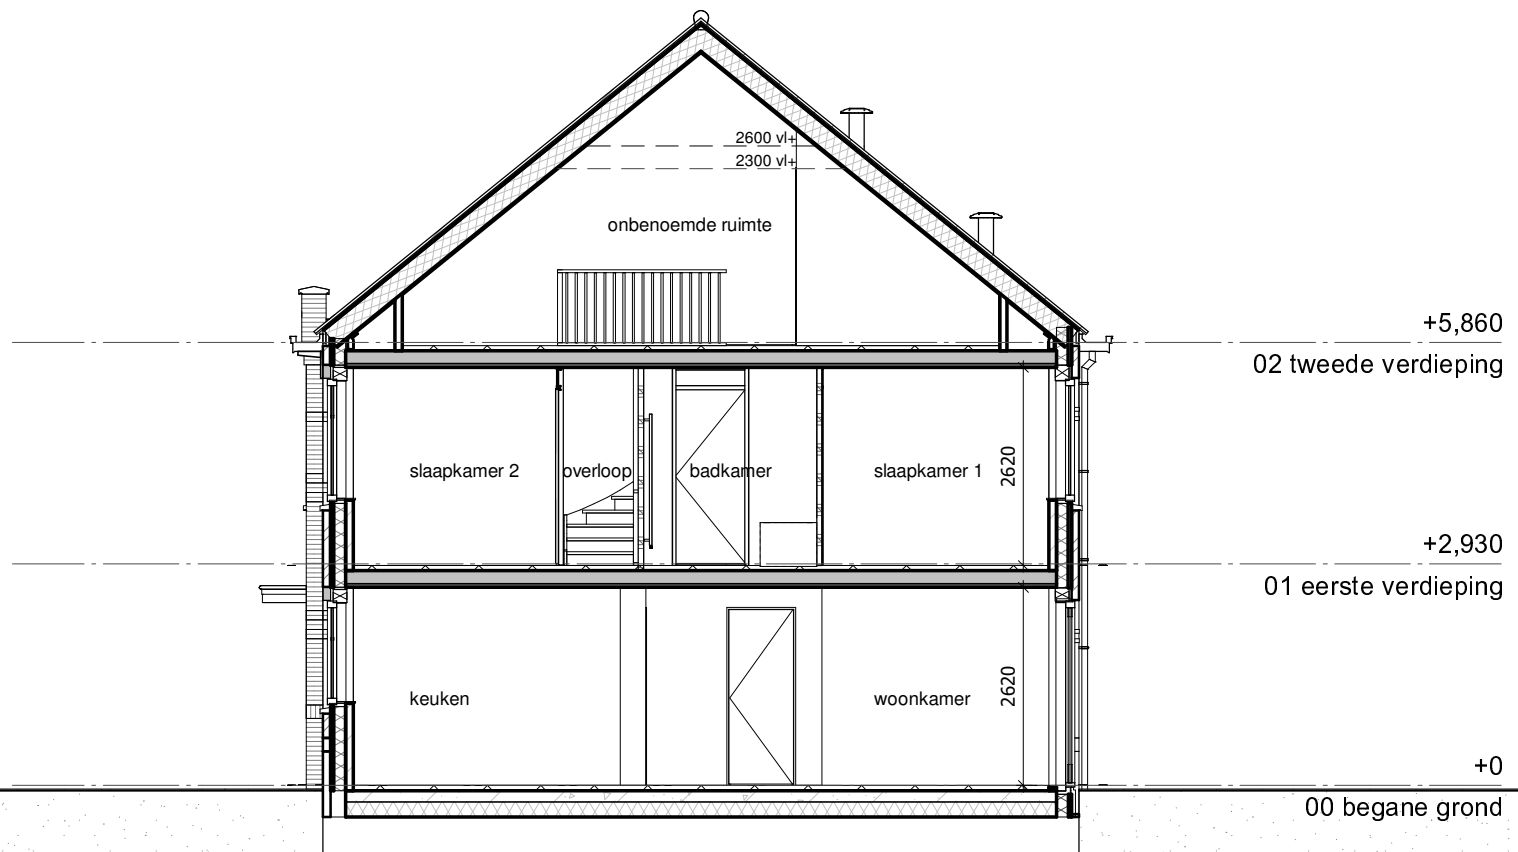

ADRES : Groeneweg 38, 3059 LC Rotterdam TELEFOON : 010 - 2221000  
 EMAIL : info@knaapmaatwoningen.nl WEBSITE : www.knaapmaatwoningen.nl

OPDRACHTGEVER :

Knaap Maatwoningen  
 Groeneweg 38, 3059 LC Rotterdam

PROJECT :

Westvaartpark, Hazerswoude-Rijndijk  
 Blok 6

ONDERDEEL :

Gevels en doorsnede

PROJECTNUMMER :

120-8103

SCHAAL : 1:50

FORMAAT : A3

DATUM : 20-05-2021

BLAD :

40. BN-48\_Type R