


Bnr 176 Bnr 177 Bnr 178 Bnr 179 Bnr 180 Bnr 181 Bnr 182 Bnr 183



Bnr 164 Bnr 165 Bnr 166 Bnr 167

voorgevel

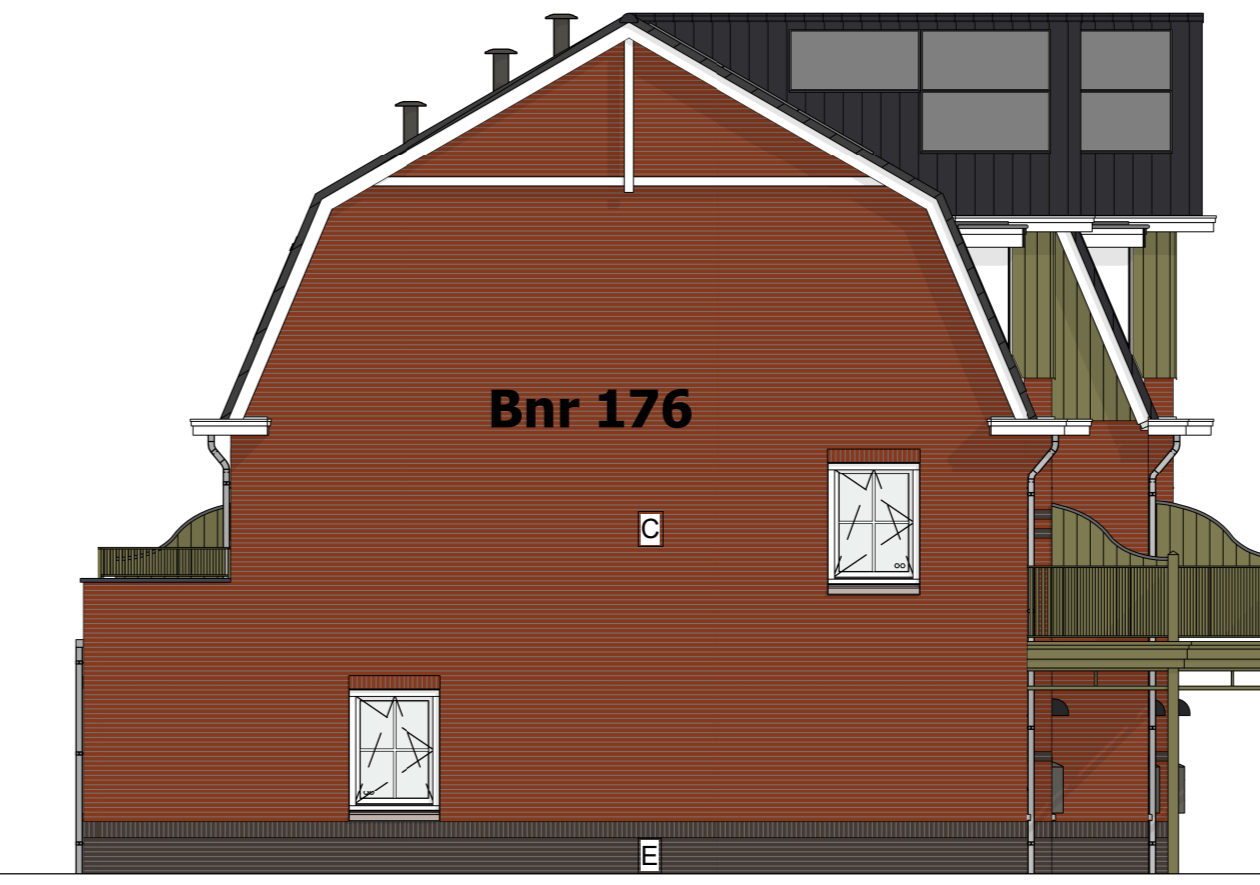

Bnr 164

linker zijgevel

Bnr 183 Bnr 182 Bnr 181 Bnr 180 Bnr 179 Bnr 178 Bnr 177 Bnr 176




Bnr 167 Bnr 166 Bnr 165 Bnr 164

achtergevel




Bnr 167


rechter zijgevel

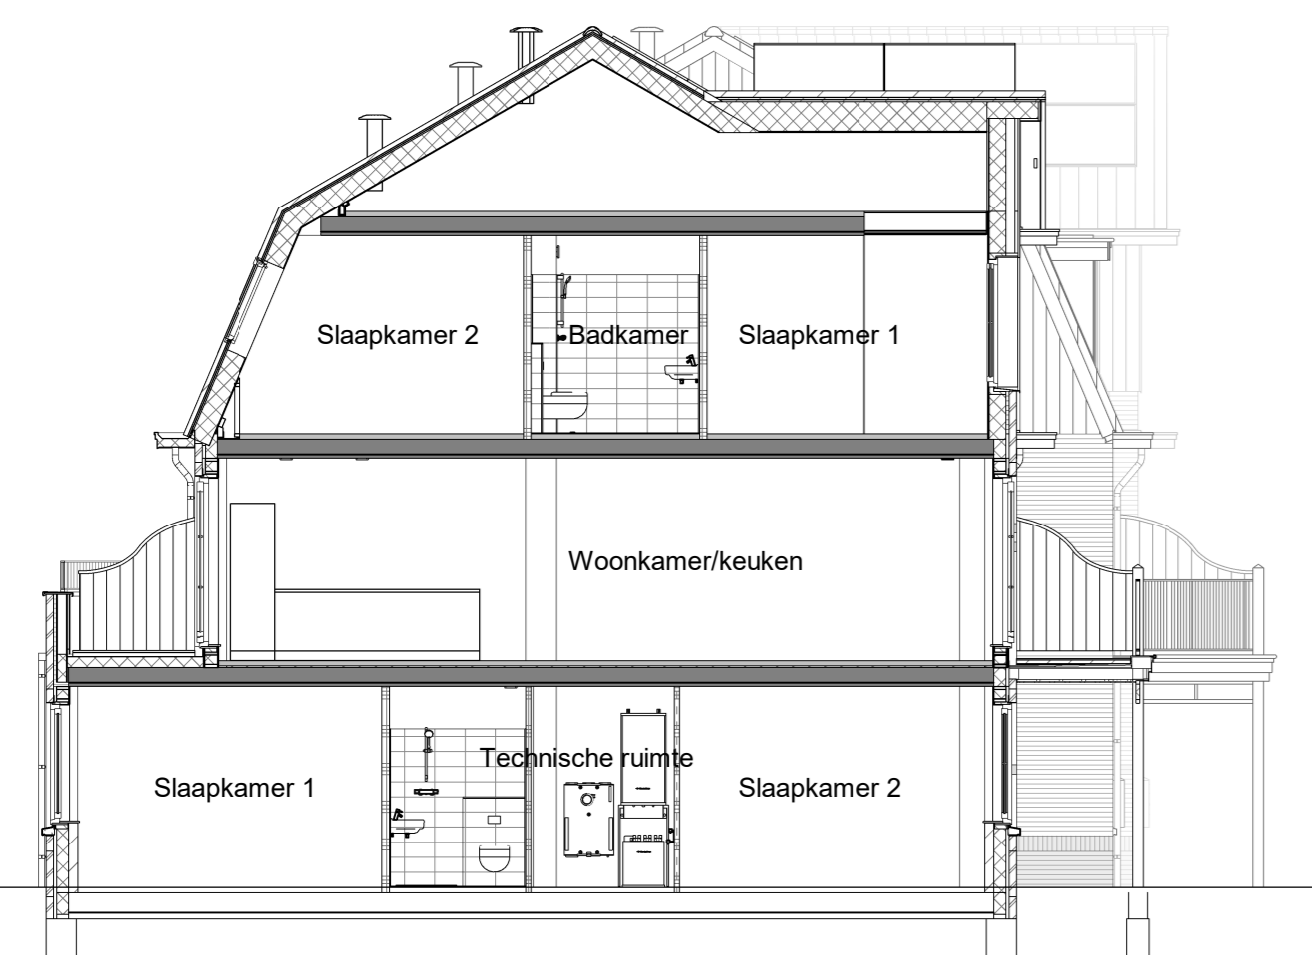

doorsnede A\_17\_2-A\_17\_2

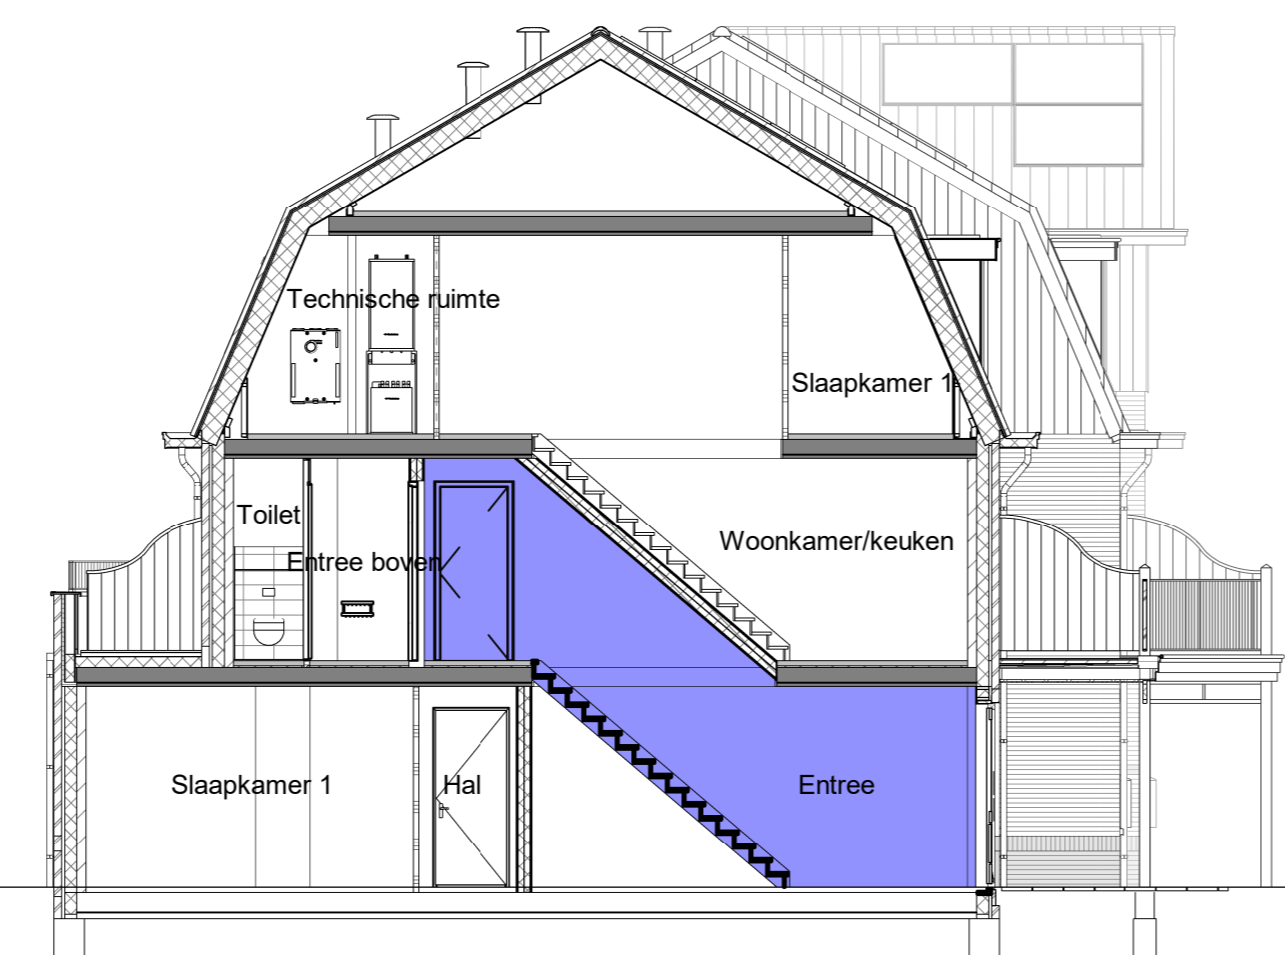

doorsnede B\_17\_2-B\_17\_2

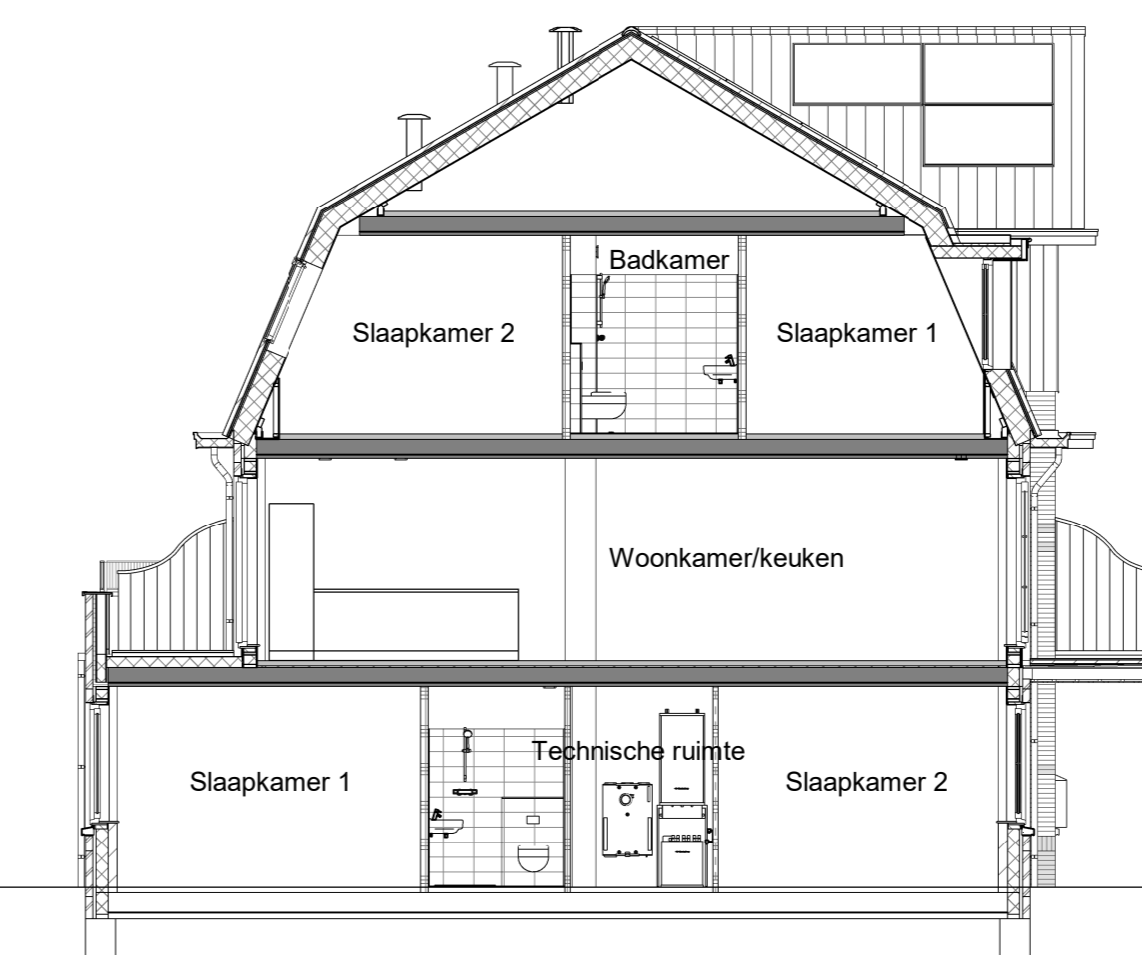

doorsnede C\_17\_2-C\_17\_2

**Renvooi**  
Bouwkundig

	metselwerk kleur A Nelson Sporen rood 05-5527		PV-panelen niet in beeld
	metselwerk kleur B Nelson Wit 05-2972		entree woning
	metselwerk kleur C Nelson Tuffgrijs 05-5936		opkalklaats warmte-isolatie wand/droger
	metselwerk kleur D Nelson Antraciet 05-14216		WV + isolatie
	metselwerk kleur E Nelson Zwart margrieten 05-5818		in-unit
	metselwerk kleur F Nelson Zwart 05-14814		knopklik
			verwarmingselement
			verfijnde bovenzijde / afvoer in wand
			verfijnde bovenzijde / afvoer in wand

Situatie

**bolton**

opdrachtgever:  
Synchroon B.V.  
project:  
Westvaartpark fase 3  
ontwerper:  
Bureau 070 Architecten  
bestemmingsplan:  
Definitief VK  
Verkoop gevels blok 17\_02  
schaal: 1:100 A  
formaat: A0 B  
datum: 29-11-2024 C

werknr:  
B22.766  
bladnr:  
VK-17-02\_b

Rivooz Westbroek 50 4822 ZW Breda tel. 0168-480240 www.info@synchroon.nl