



Bnr 154 Bnr 155 Bnr 156 Bnr 157 Bnr 158 Bnr 159
voorgevel




Bnr 159 Bnr 158 Bnr 157 Bnr 156 Bnr 155 Bnr 154
achtergevel




Bnr 154
linker zijgevel




Bnr 159
rechter zijgevel

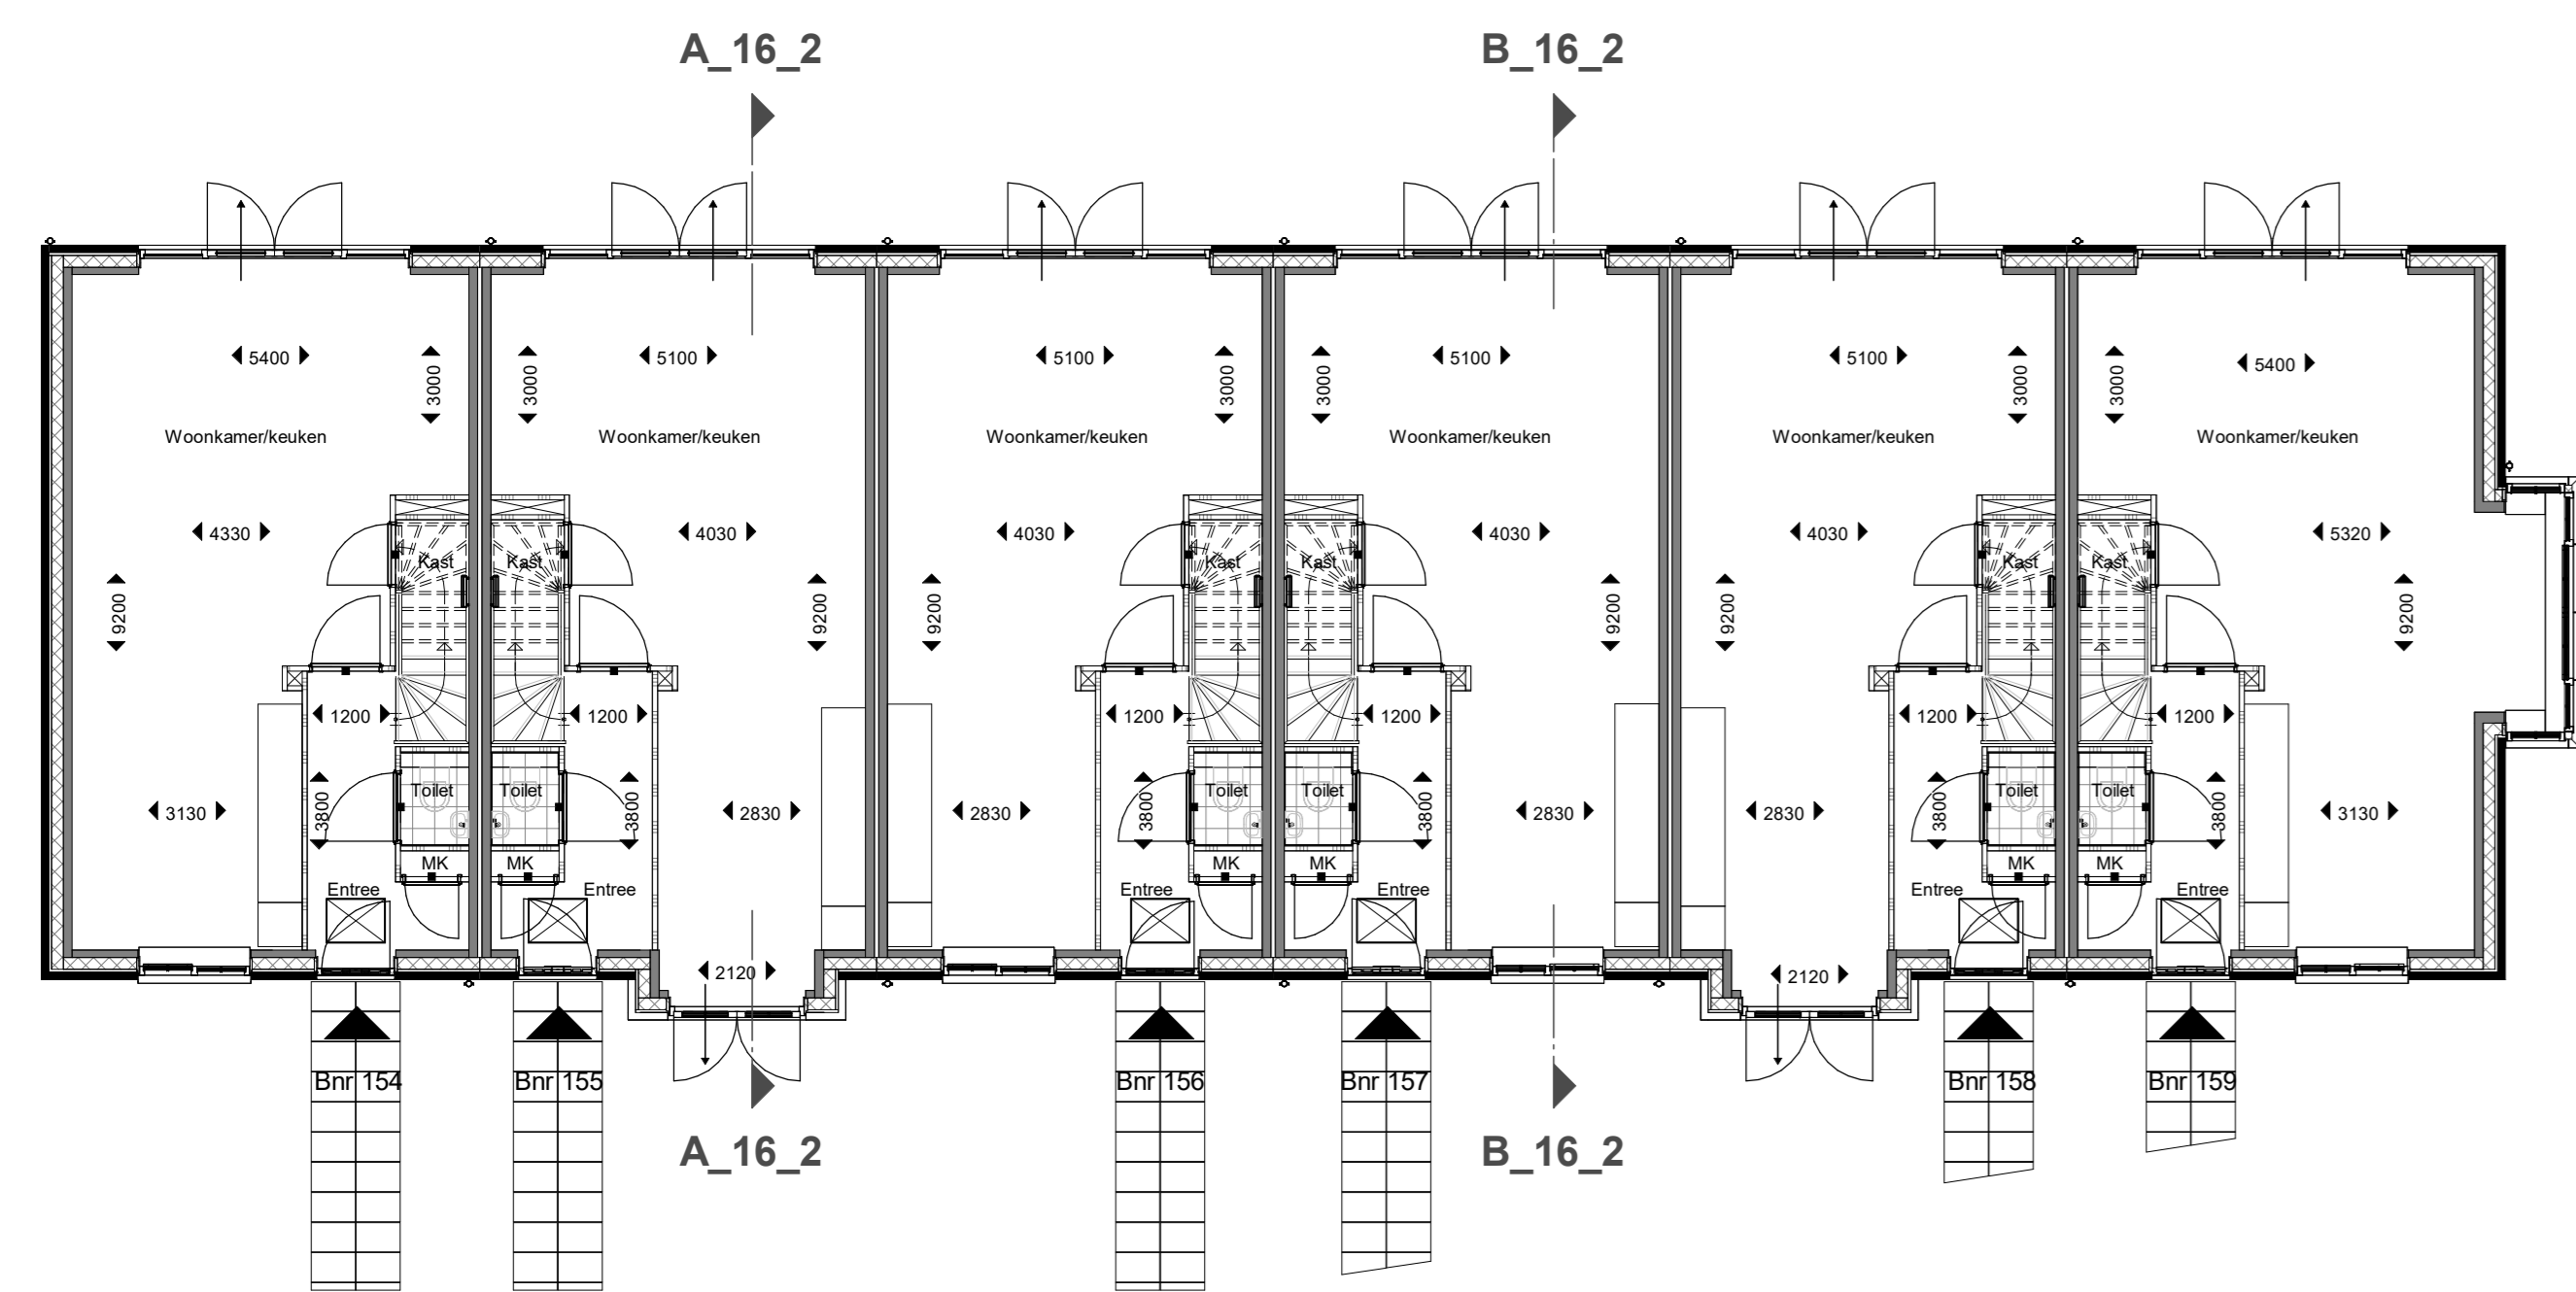


begane grond

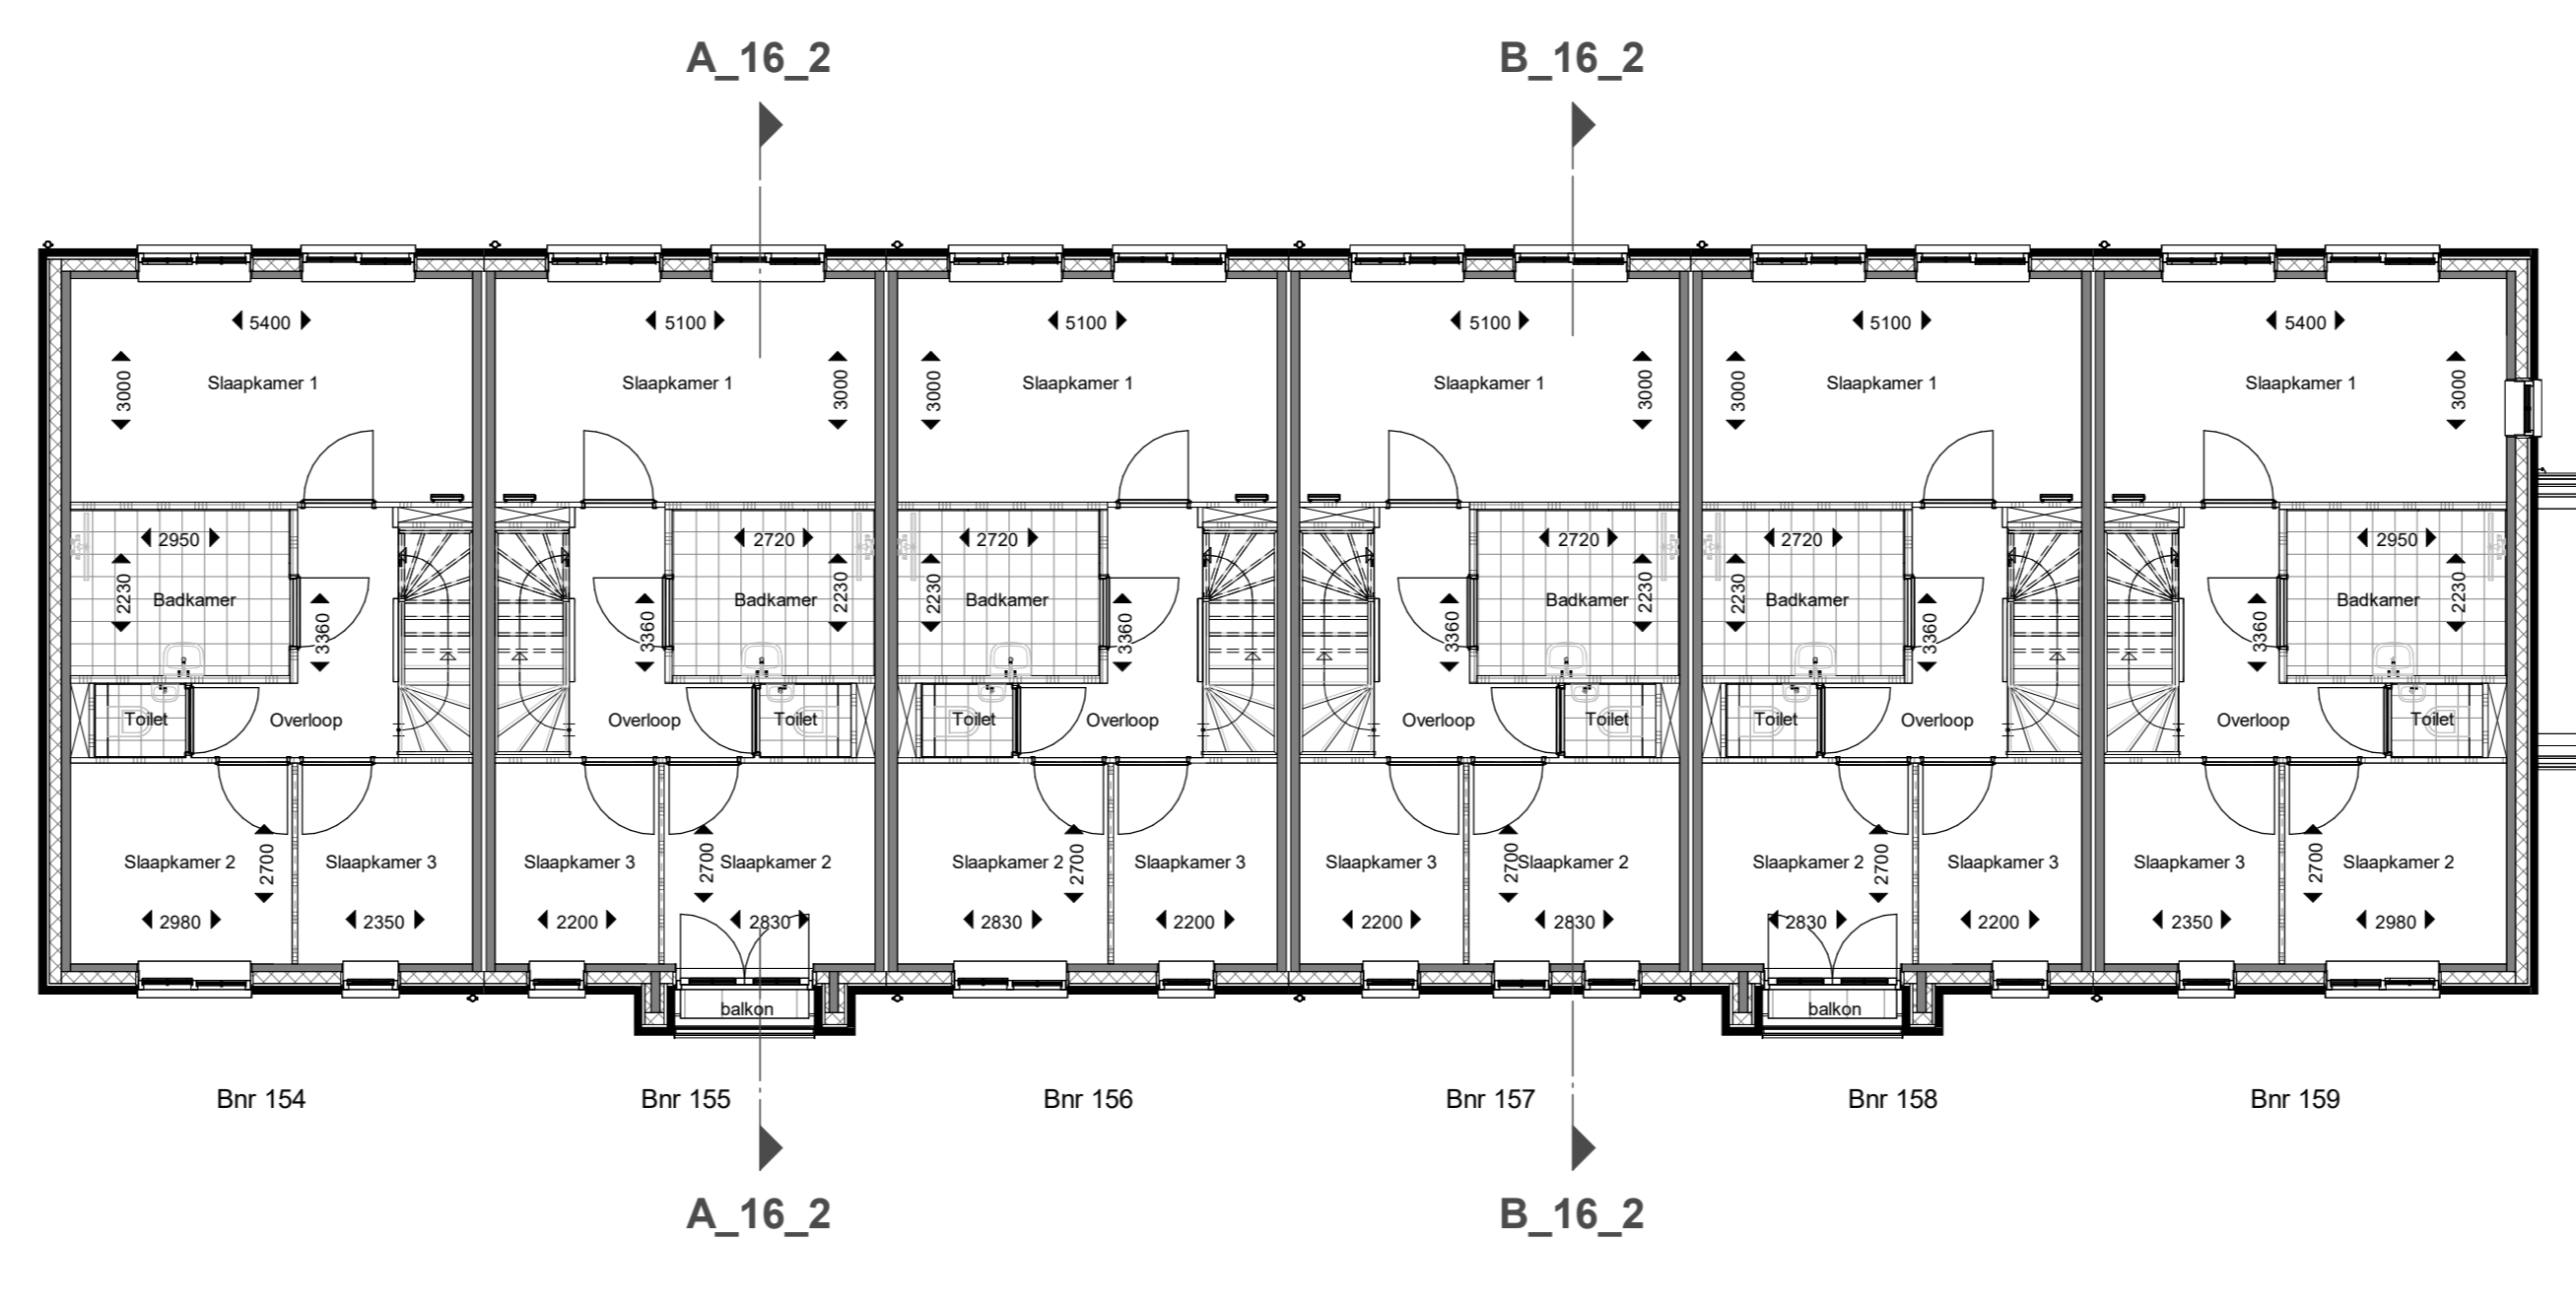


1e verdieping

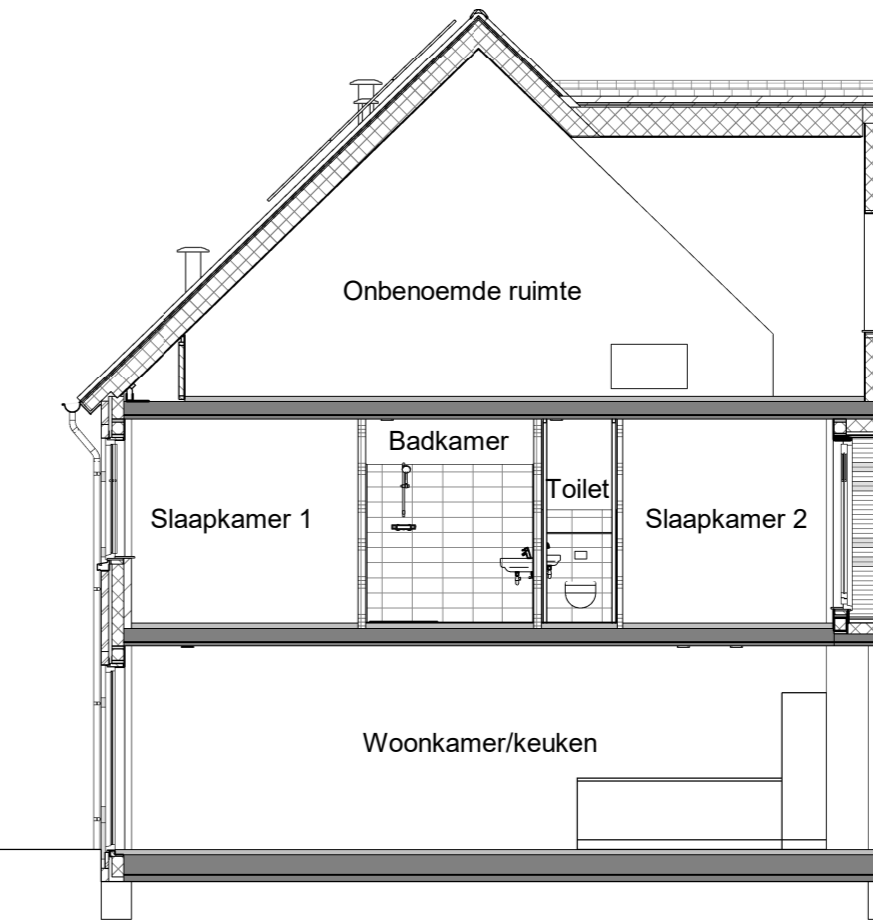


doorsnede A_16_2-A_16_2

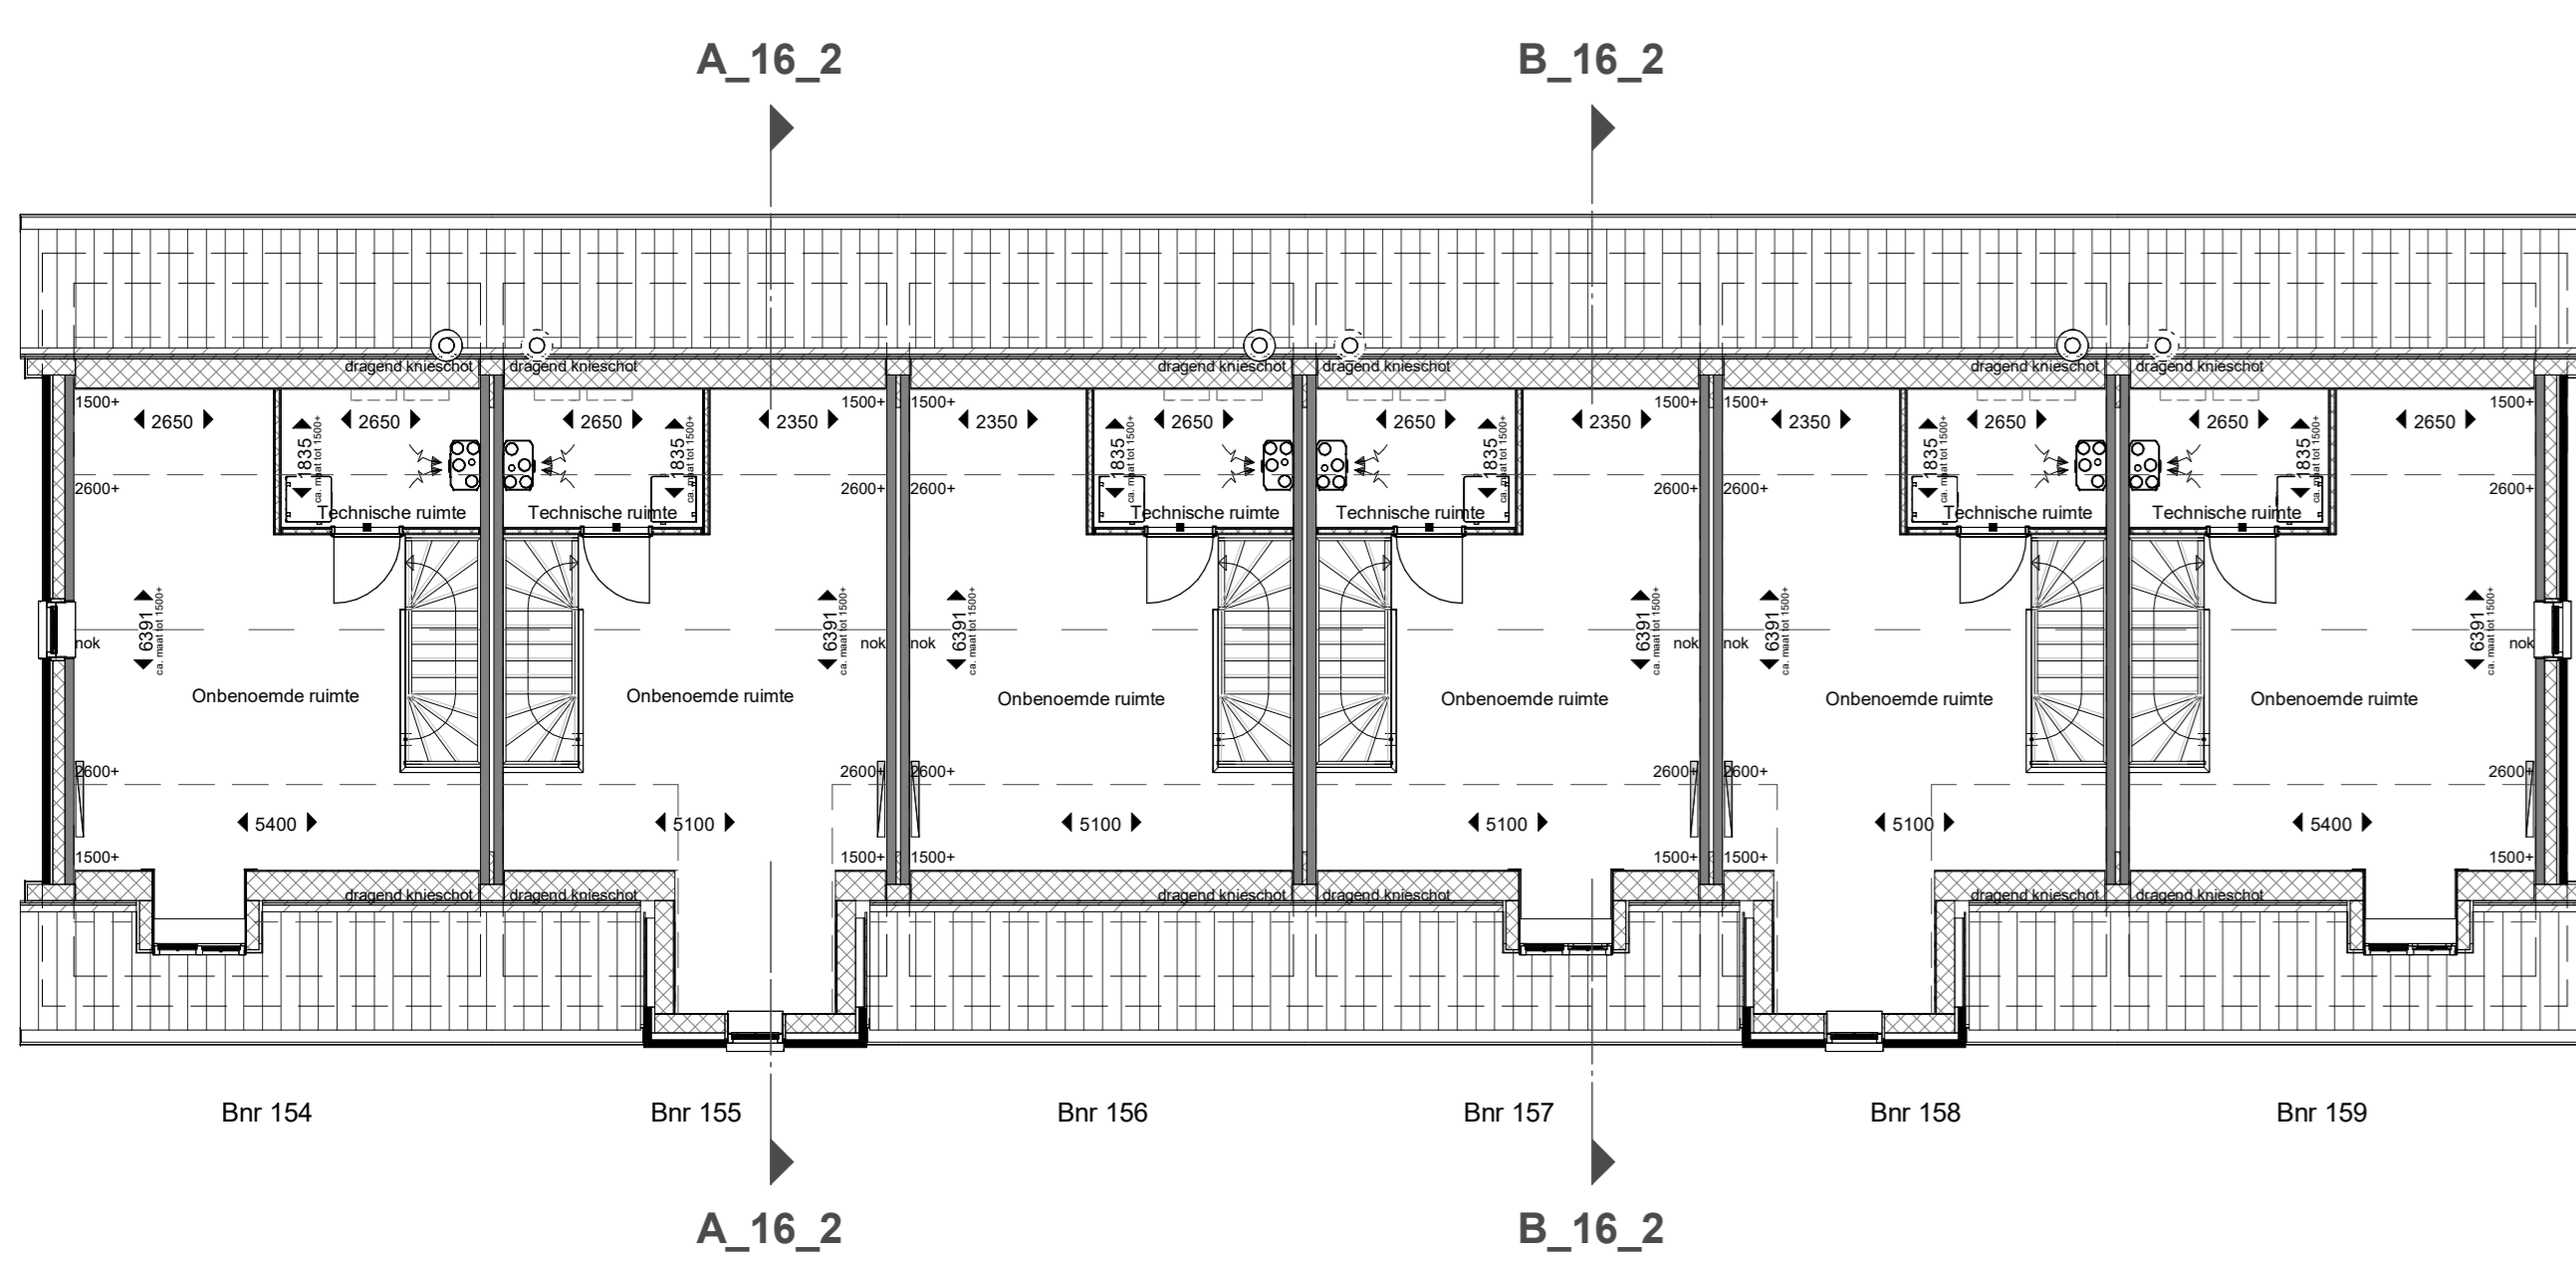

2e verdieping

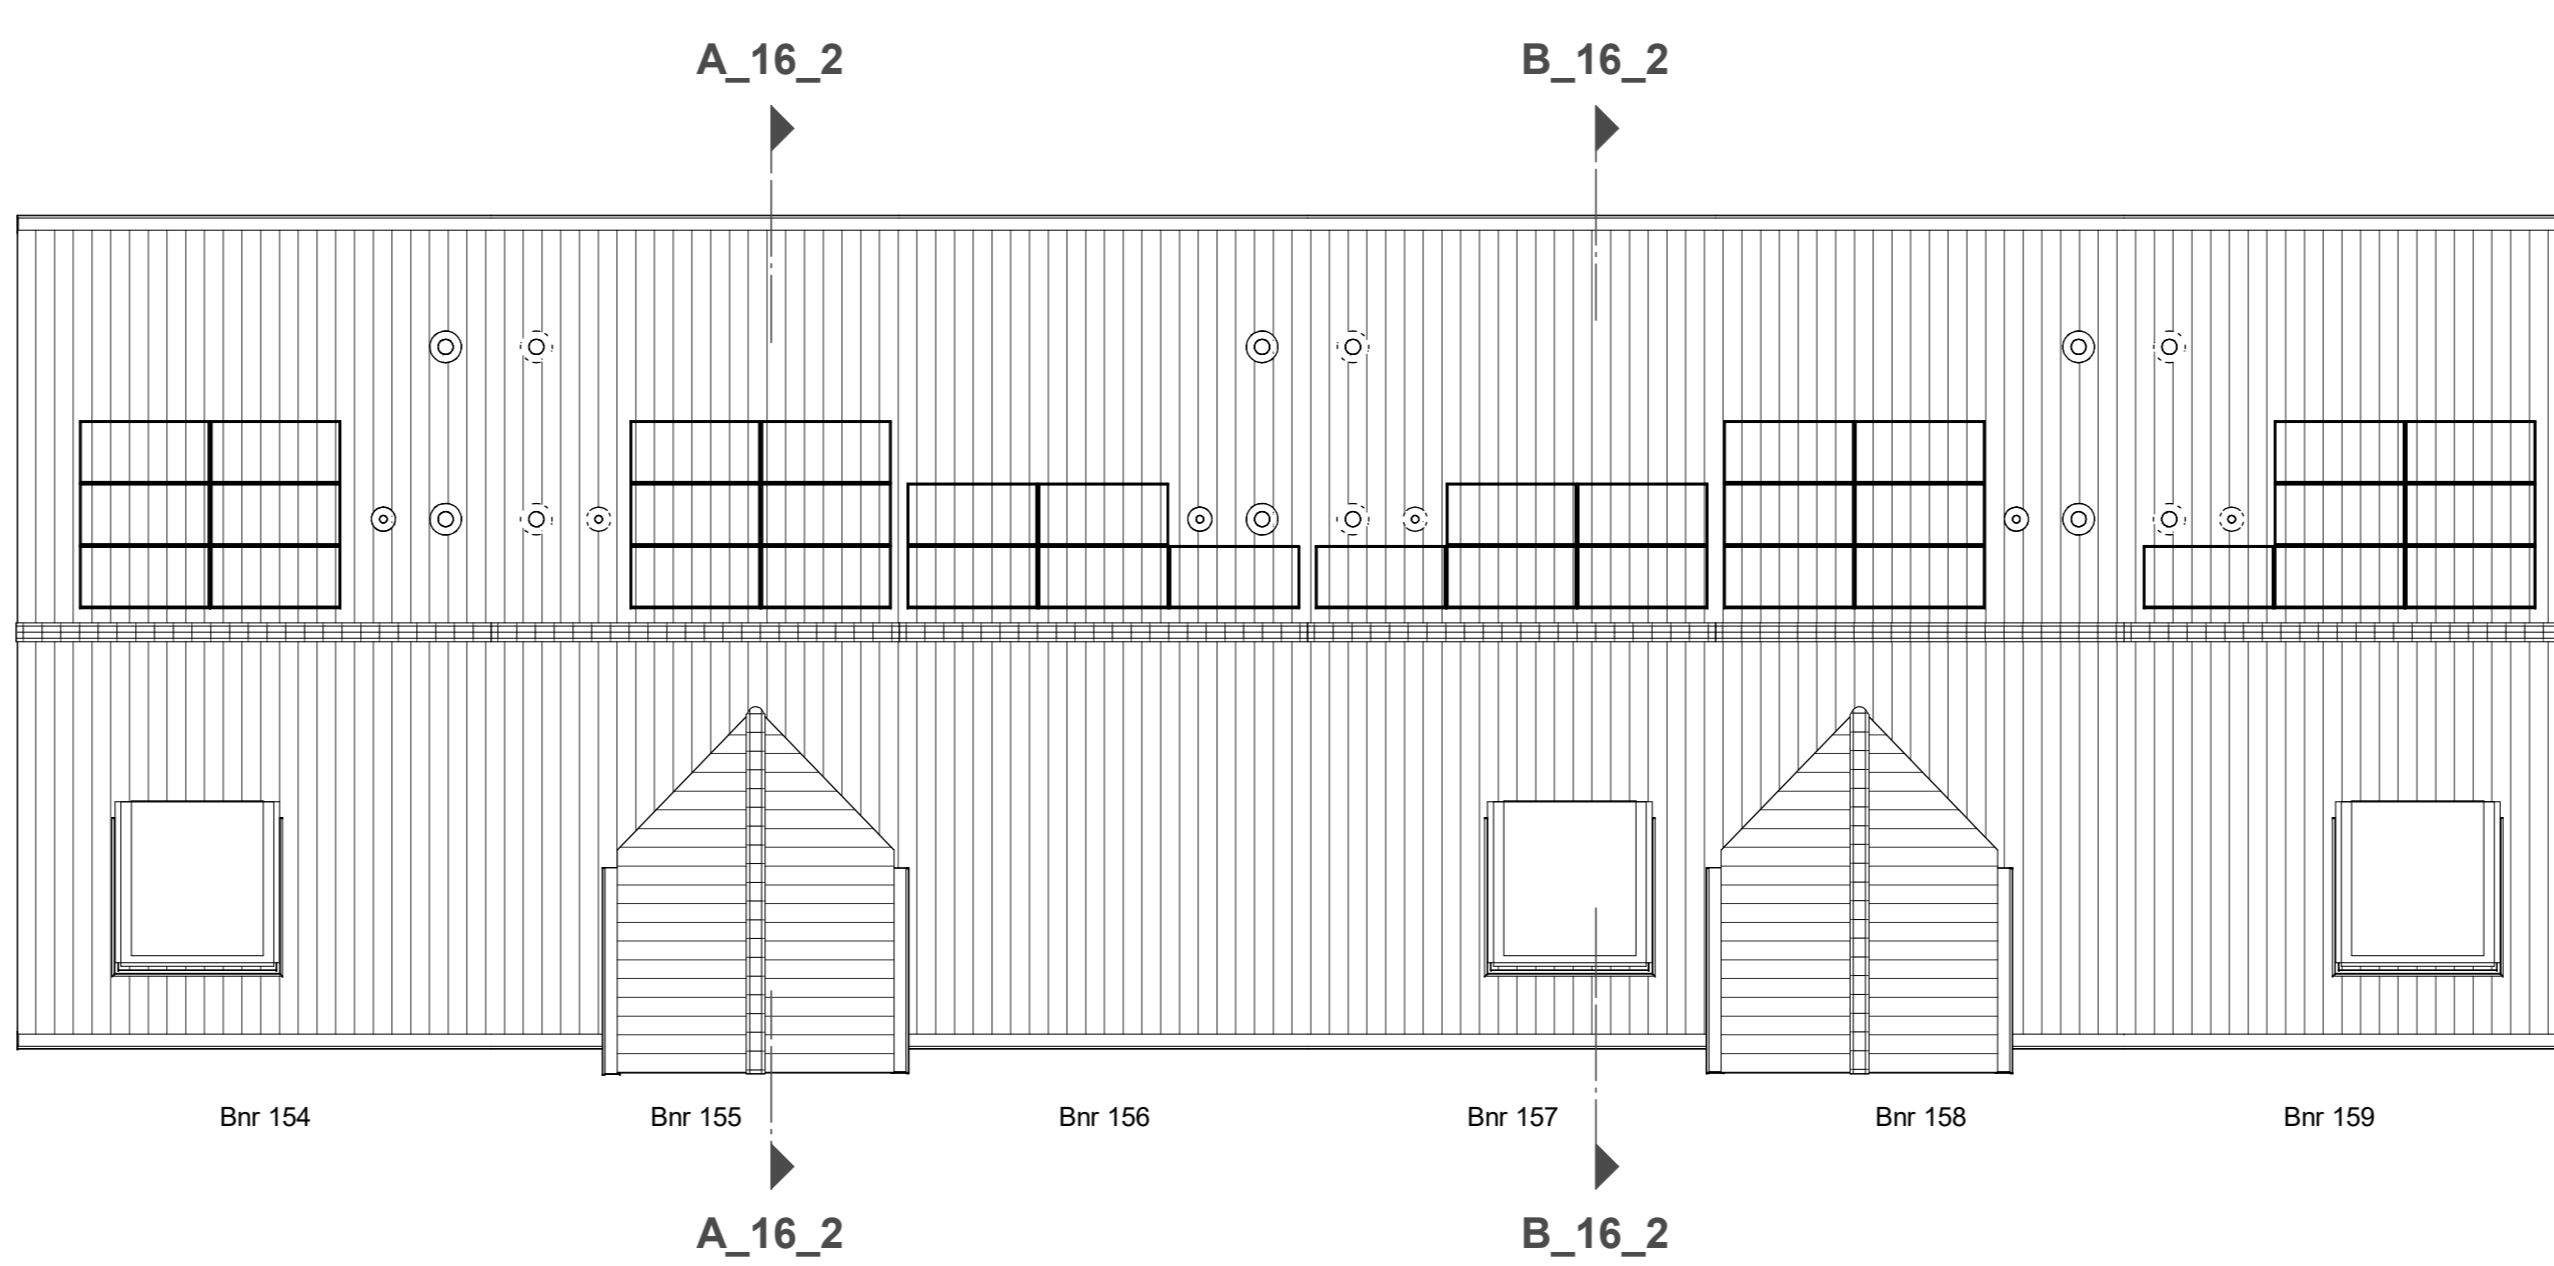

dakoverzicht

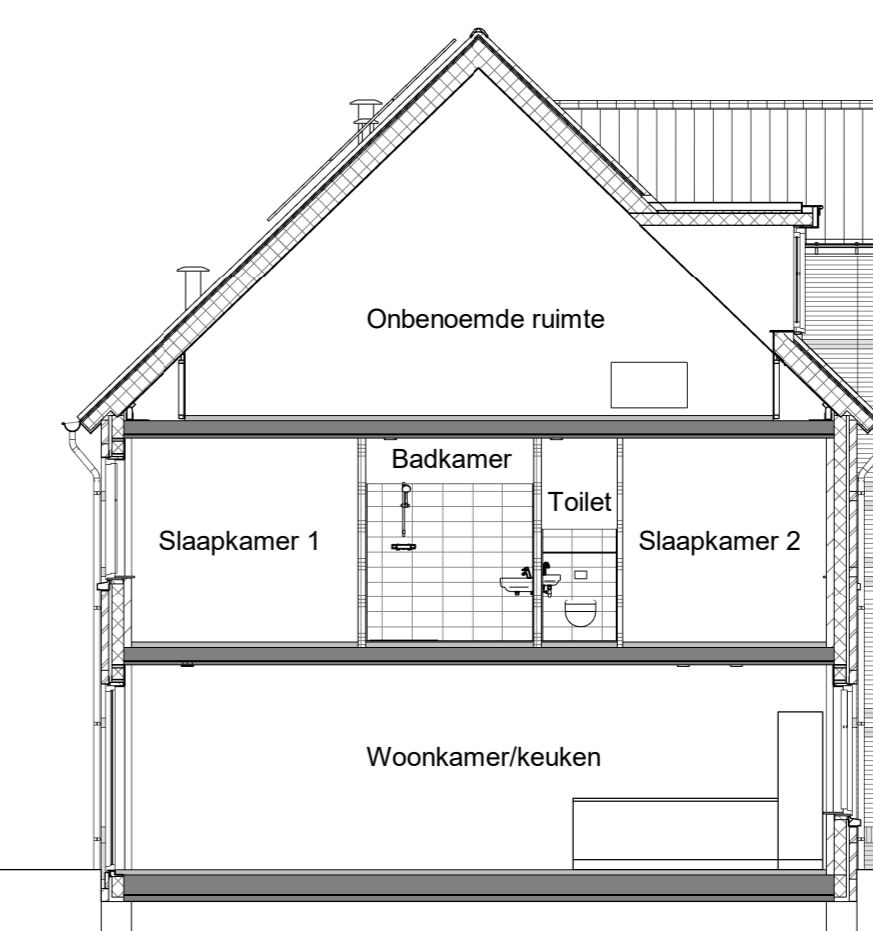

doorsnede B_16_2-B_16_2

Renvooi
Bouwkundig

	metselwerk blok A Nieuwou Steen rood, 65-55/57		PV-panelen vervalde in dakvlak
	metselwerk blok B Nieuwou Steen 65-57/57/57		exterieur wandwerk
	metselwerk blok C Nieuwou Steen 65-55/55		opklimmende wasmachine wandbouw
	metselwerk blok D Nieuwou Steen 65-14/16		muurunit
	metselwerk blok E Nieuwou Zwart margriet 65-58/18		verwarmingselement
	metselwerk blok F Nieuwou Zwart 65-14/18		vervalde bovenzijde / afvoer in wand

Situatie

bolton

opdrachtgever:
Synchroon B.V.
project:
Westvaartpark fase 3
ontwerper:
Bureau 070 Architecten
bestemmingsplan:
Definitief VK
Verkoop blok 16_02
schaal: 1:100
formaat: A0
datum: 29-11-2024

werknr.:
B22.766
Bladzijde:
VK-16_02

Rivoon Westvooi 50 4822 ZW Breda tel. 0168-480240 www.rivoon.nl