





Bnr 168 Bnr 169 Bnr 170 Bnr 171 Bnr 172 Bnr 173 Bnr 174 Bnr 175
voorgevel

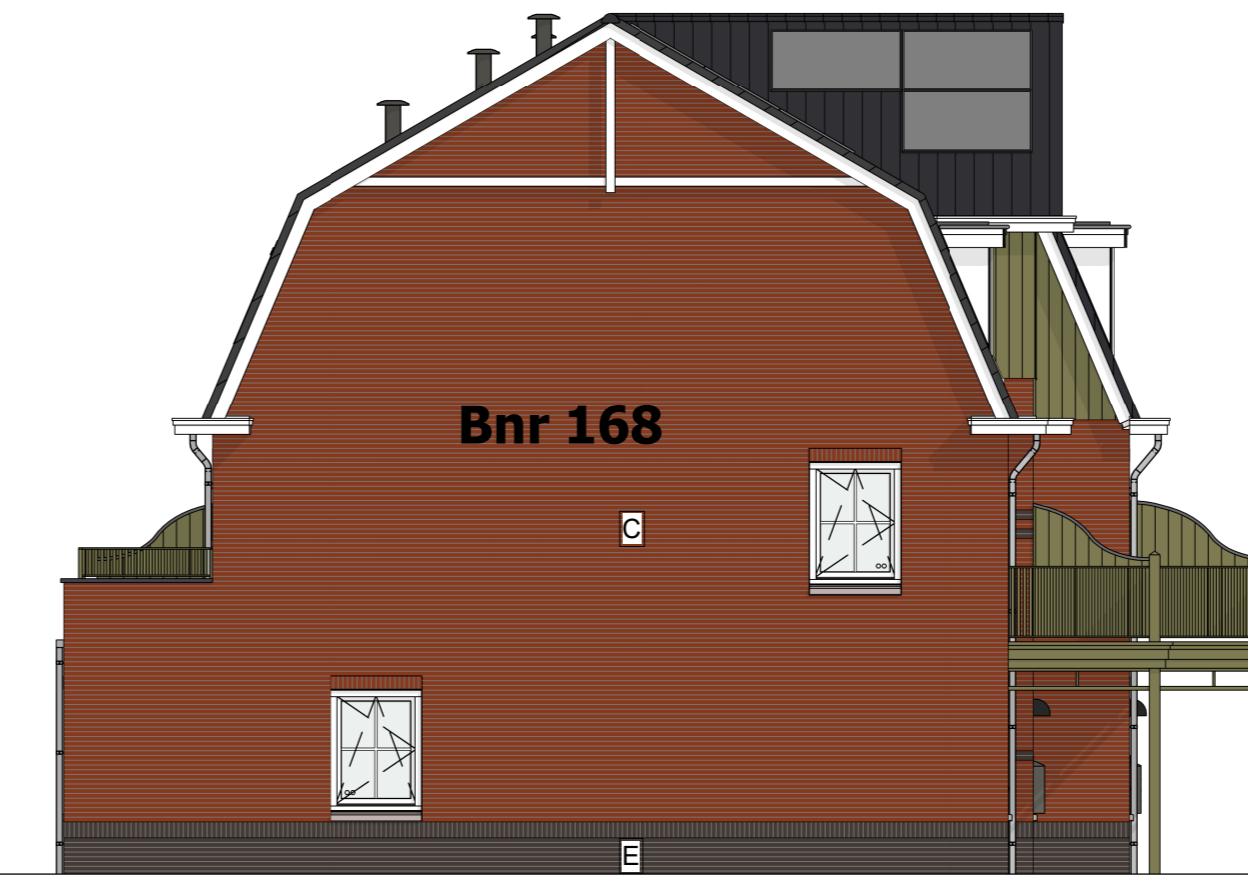


Bnr 160
linker zijgevel




Bnr 175 Bnr 174 Bnr 173 Bnr 172 Bnr 171 Bnr 170 Bnr 169 Bnr 168
achtergevel

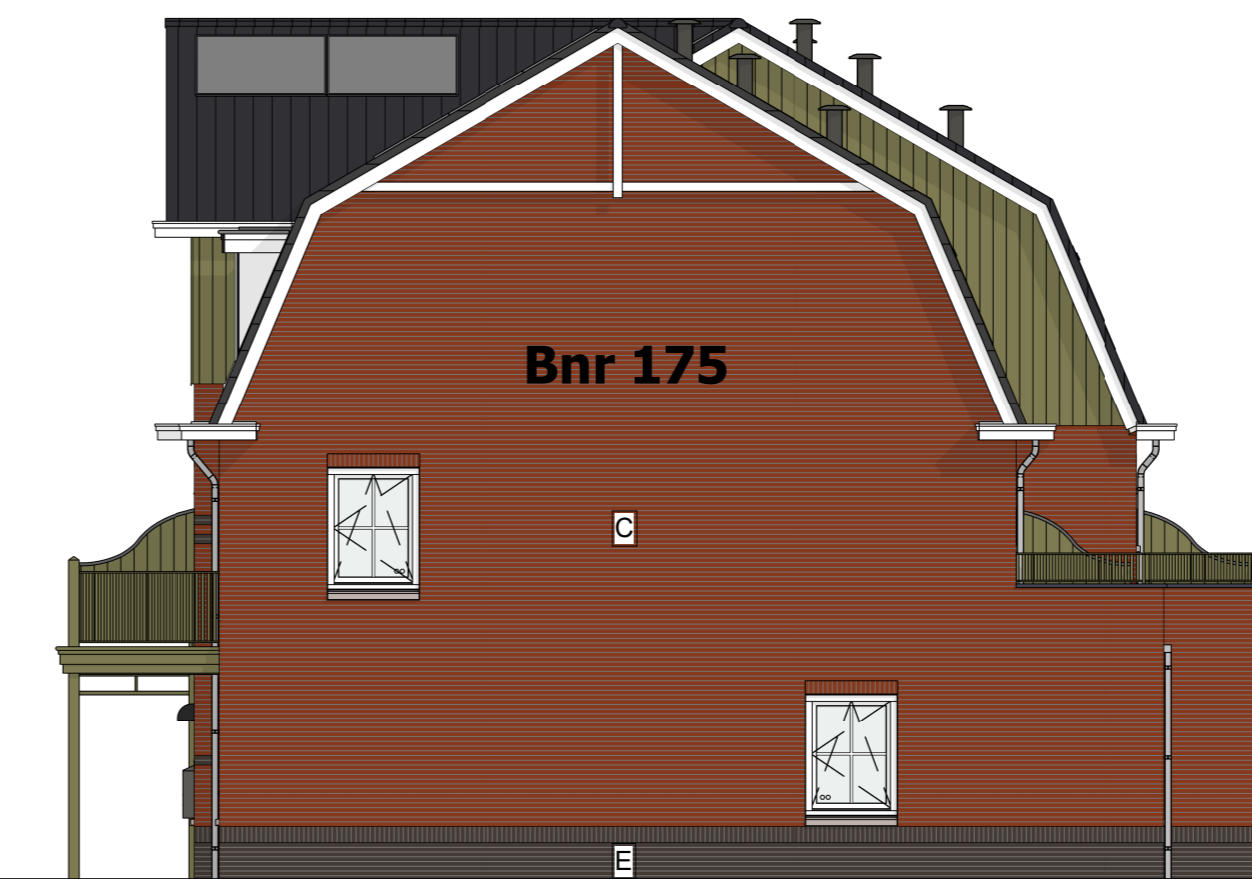


Bnr 163
rechter zijgevel

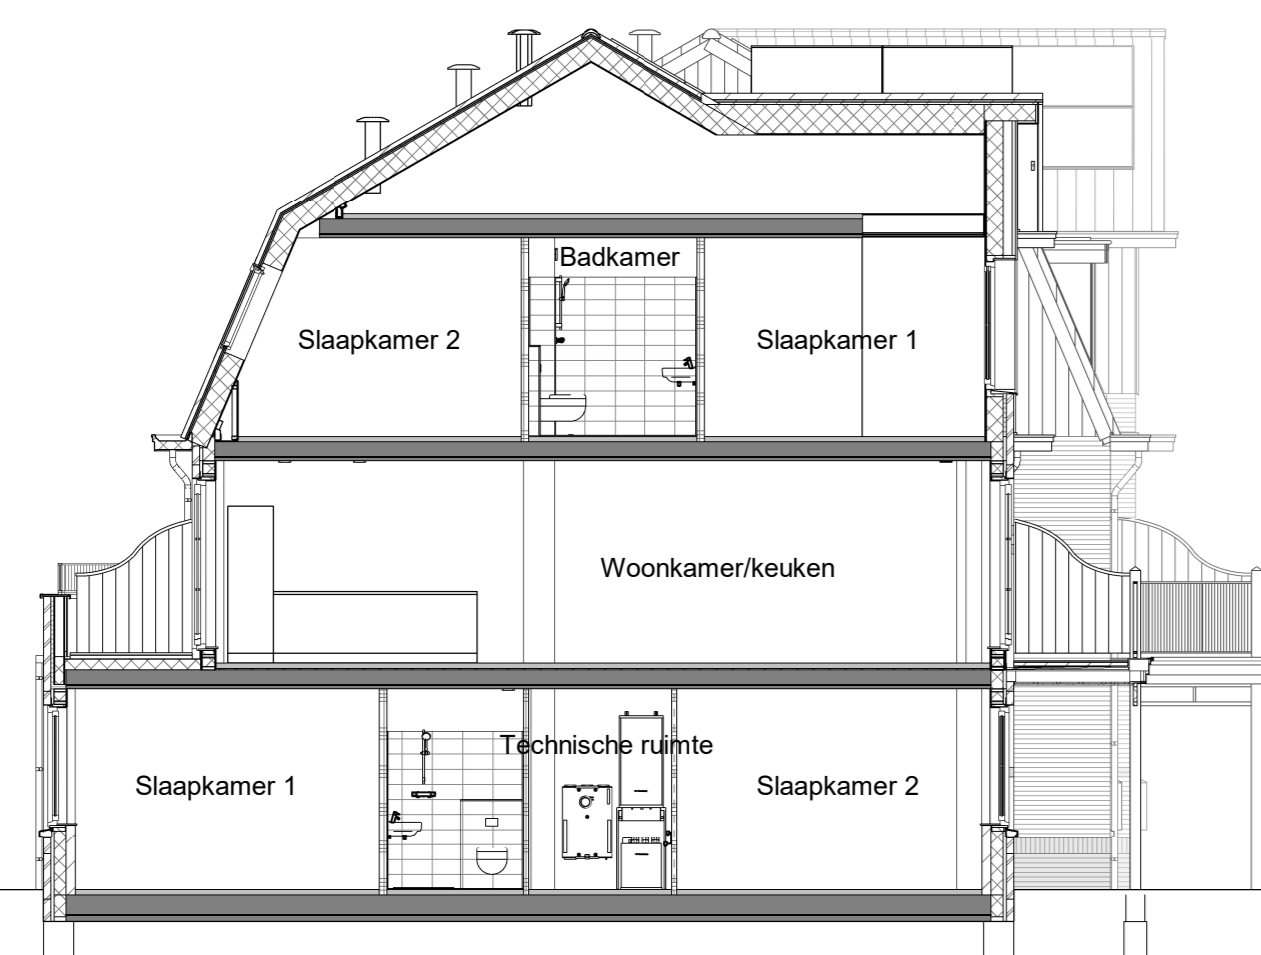

doorsnede A_17_1-A_17_1

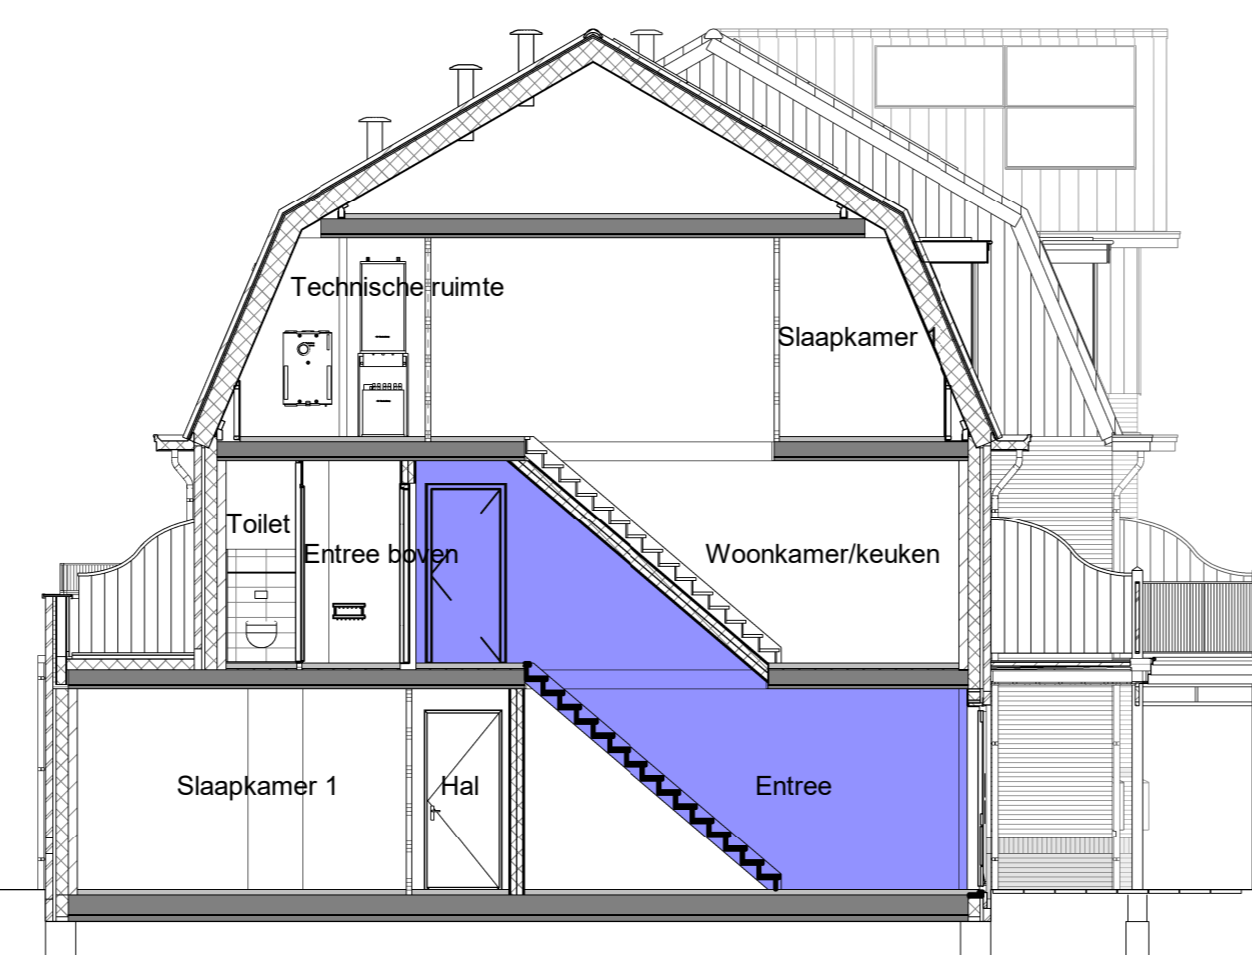

doorsnede B_17_1-B_17_1

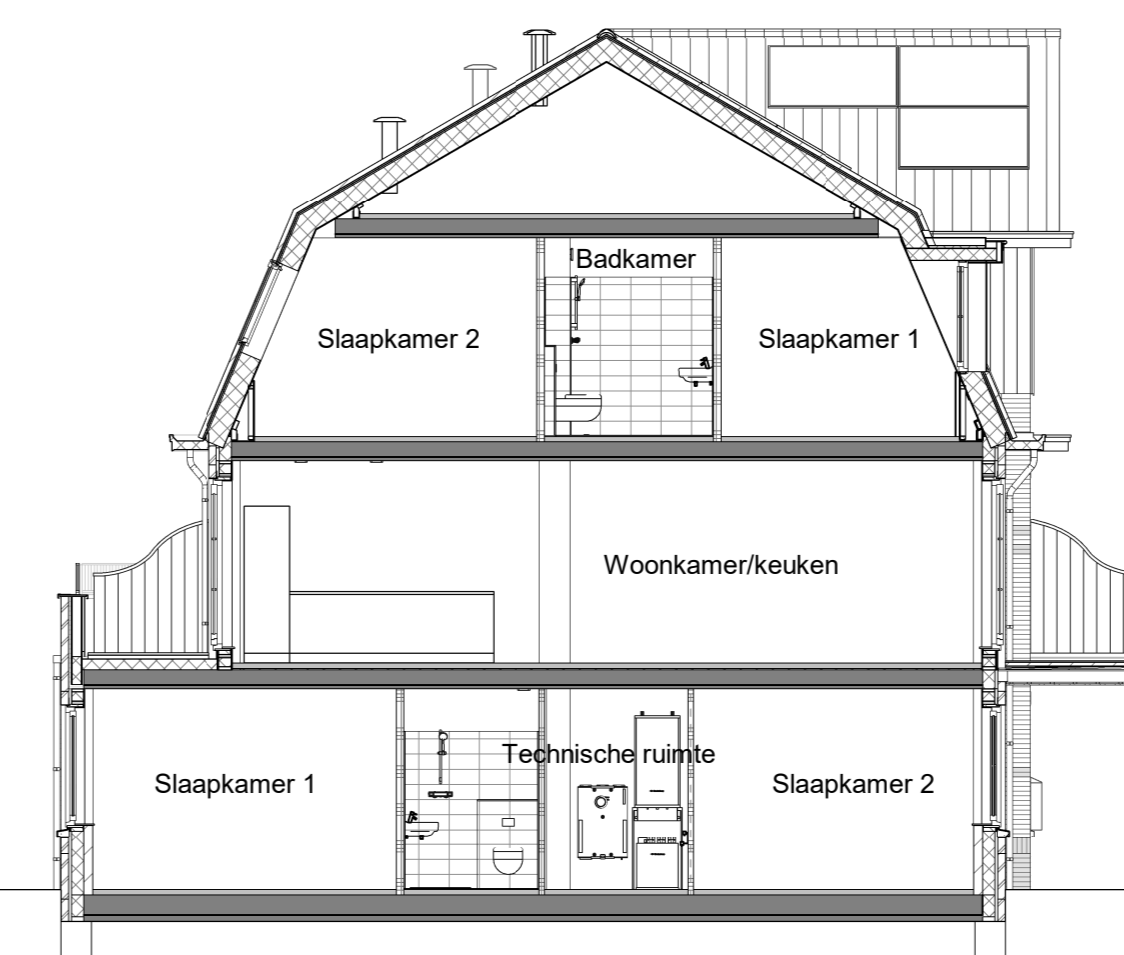

doorsnede C_17_1-C_17_1

Renvooi
Bouwkundig

	mitsbank kleur A Natuursteen rood, 65-5577		PV-panelen aantal inclusief
	mitsbank kleur B Natuursteen 65-2972		entree woning
	mitsbank kleur C Natuursteen 65-5938		opklepde wasmachine wasdroger
	mitsbank kleur D Natuursteen 65-14216		WVP + boiler
	mitsbank kleur E Natuursteen 65-5818		muurset
	mitsbank kleur F Natuursteen 65-14814		knopkast
			vloerbedekking
			verwarmingselement
			ventilatie bovenzijde / afvoer in plafond
			ventilatie bovenzijde / afvoer in wand

Situatie

bolton

opdrachtgever:
Synchroon B.V.
project:
Westvaartpark fase 3
ontwerper:
Bureau 070 Architecten
bestemmingsplan:
Definitief VK
Verkoop gevels blok 17_01
schaal: 1:100
formaat: A0
datum: 29-11-2024

werknr:
B22.766
bladnr:
VK-17-01_b

Rivoon Westbroek 50 4822 ZW Breda tel. 0168-480240 www.info@rivoon.nl