

## Bouwnummer 136



Impressie ter illustratie; geen rechten aan te onlenen

schaal:  
formaat: A3  
datum: 29-11-2024

wijzigingen:

werknummer: bladnr:

B22.766

V.136.0

# Situatie



## Renvooi

### Bouwkundig

<p>▲ - entree woning</p> <p><b>symbolen</b></p> <p>○ ○ HR++ dubbel glas, u-waarde conform BENG</p> <p>** gelaagd glas tbv. doorval</p> <p>△ veiligheidsglas, conform NEN3569</p> <p>⊕ glas afwijkend van standaard vgl. geluidsrapport</p> <p>— metselwerk</p> <p>▨ isolatie</p> <p>— bouwmuur</p> <p>— binnenwand gipsblokken</p> <p>— binnenwand</p> <p>■ deur in plaatstalen kozijn met bovenlicht deurmaat: 930mm, hoogte 2315mm</p> <p>■ deur in plaatstalen kozijn zonder bovenlicht deurmaat: 930mm, hoogte 2315mm</p> <p>gd geluidswerende deur in plaatstalen kozijn zonder bovenlicht deurmaat: 930mm, hoogte 2315mm</p> <p>⊙ gierzwaluw nestkast</p> <p>□ huismus nestkast</p> <p>□ opstelplaats wasmachine/ wasdroger</p>	<p>□ omvormer</p> <p>□ zonnepaneel</p> <p>□ WP + boiler</p> <p>⊙ mv-unit</p> <p>⊗ kruipruik</p> <p>— vloerverdeler</p> <p>— verwarmingselement</p> <p>⊙ ventilatie toevoer / afvoer in plafond</p> <p>⊙ ventilatie toevoer / afvoer in wand</p>
---	---

### Installaties

<p>⊗ Centraaldoos t.b.v. verlichting</p> <p>⊙ Centraaldoos t.b.v. optische melder</p> <p>— Wcd enkelvoudig</p> <p>— Wcd tweevoudig (Horizontaal)</p> <p>— Wcd tweevoudig (Verticaal)</p> <p>— Wcd Perilex</p> <p>— Aansluitpunt 1 Fase - Nul - Aarde</p> <p>— Aansluitpunt bedraad</p> <p>— Aansluitpunt niet bedraad (Loze leiding)</p> <p>⊙ Enkelpolige schakelaar</p> <p>⊙ Wisselschakelaar</p> <p>⊙ Serie wisselschakelaar</p> <p>⊙ Pulsschakelaar</p>	<p>⊙ Intercom/Videfoon - Buitenpost</p> <p>⊙ Intercom/Videfoon - Binnenpost</p> <p>⊙ Bewegings- / Aanwezigheidsmelder</p> <p>⊙ Deurbel</p> <p>⊙ Schel</p> <p>⊙ Rookmelder</p> <p>⊙ Rookmelder op centraaldoos</p> <p>⊙ Omvormer</p>
--	---

### Renvooi overig

▨ Niet-bijbehorende woning	■ gemeenschappelijke ruimte
▨ gekrijstreept gebied	

### Afkortingen installaties

AK = Afzuigkap	IC = Intercom/Videfoon	TH = Thermostaat
ALG = Algemeen gebruik	KK = Koelkast	VV = Verdeler vloerverwarming
BEL = Beldrukker	KT = Kooktoestel	VW = Vaatwasser
BNR = Bouwnummer	LL = Loze leiding	WLP = Wandlichtpunt
BV = Buitenvoeler	MK = Groepenkast	WD = Wasdroger
CAP = Centraal aardpunt	MV = Mechanische ventilatie	WM = Wasmachine
CO = Combi-oven	OV = Omvormer pv-installatie	WP = Warmtepomp
E-RAD = Elektrische radiator	R = Optische rookmelder	WTW = Warmte terugwin unit

Bouwnummer 136




schaal: 1 : 100  
 formaat: A3  
 datum: 29-11-2024


wijzigingen:

werknummer: bladnr:

B22.766 V.136.1

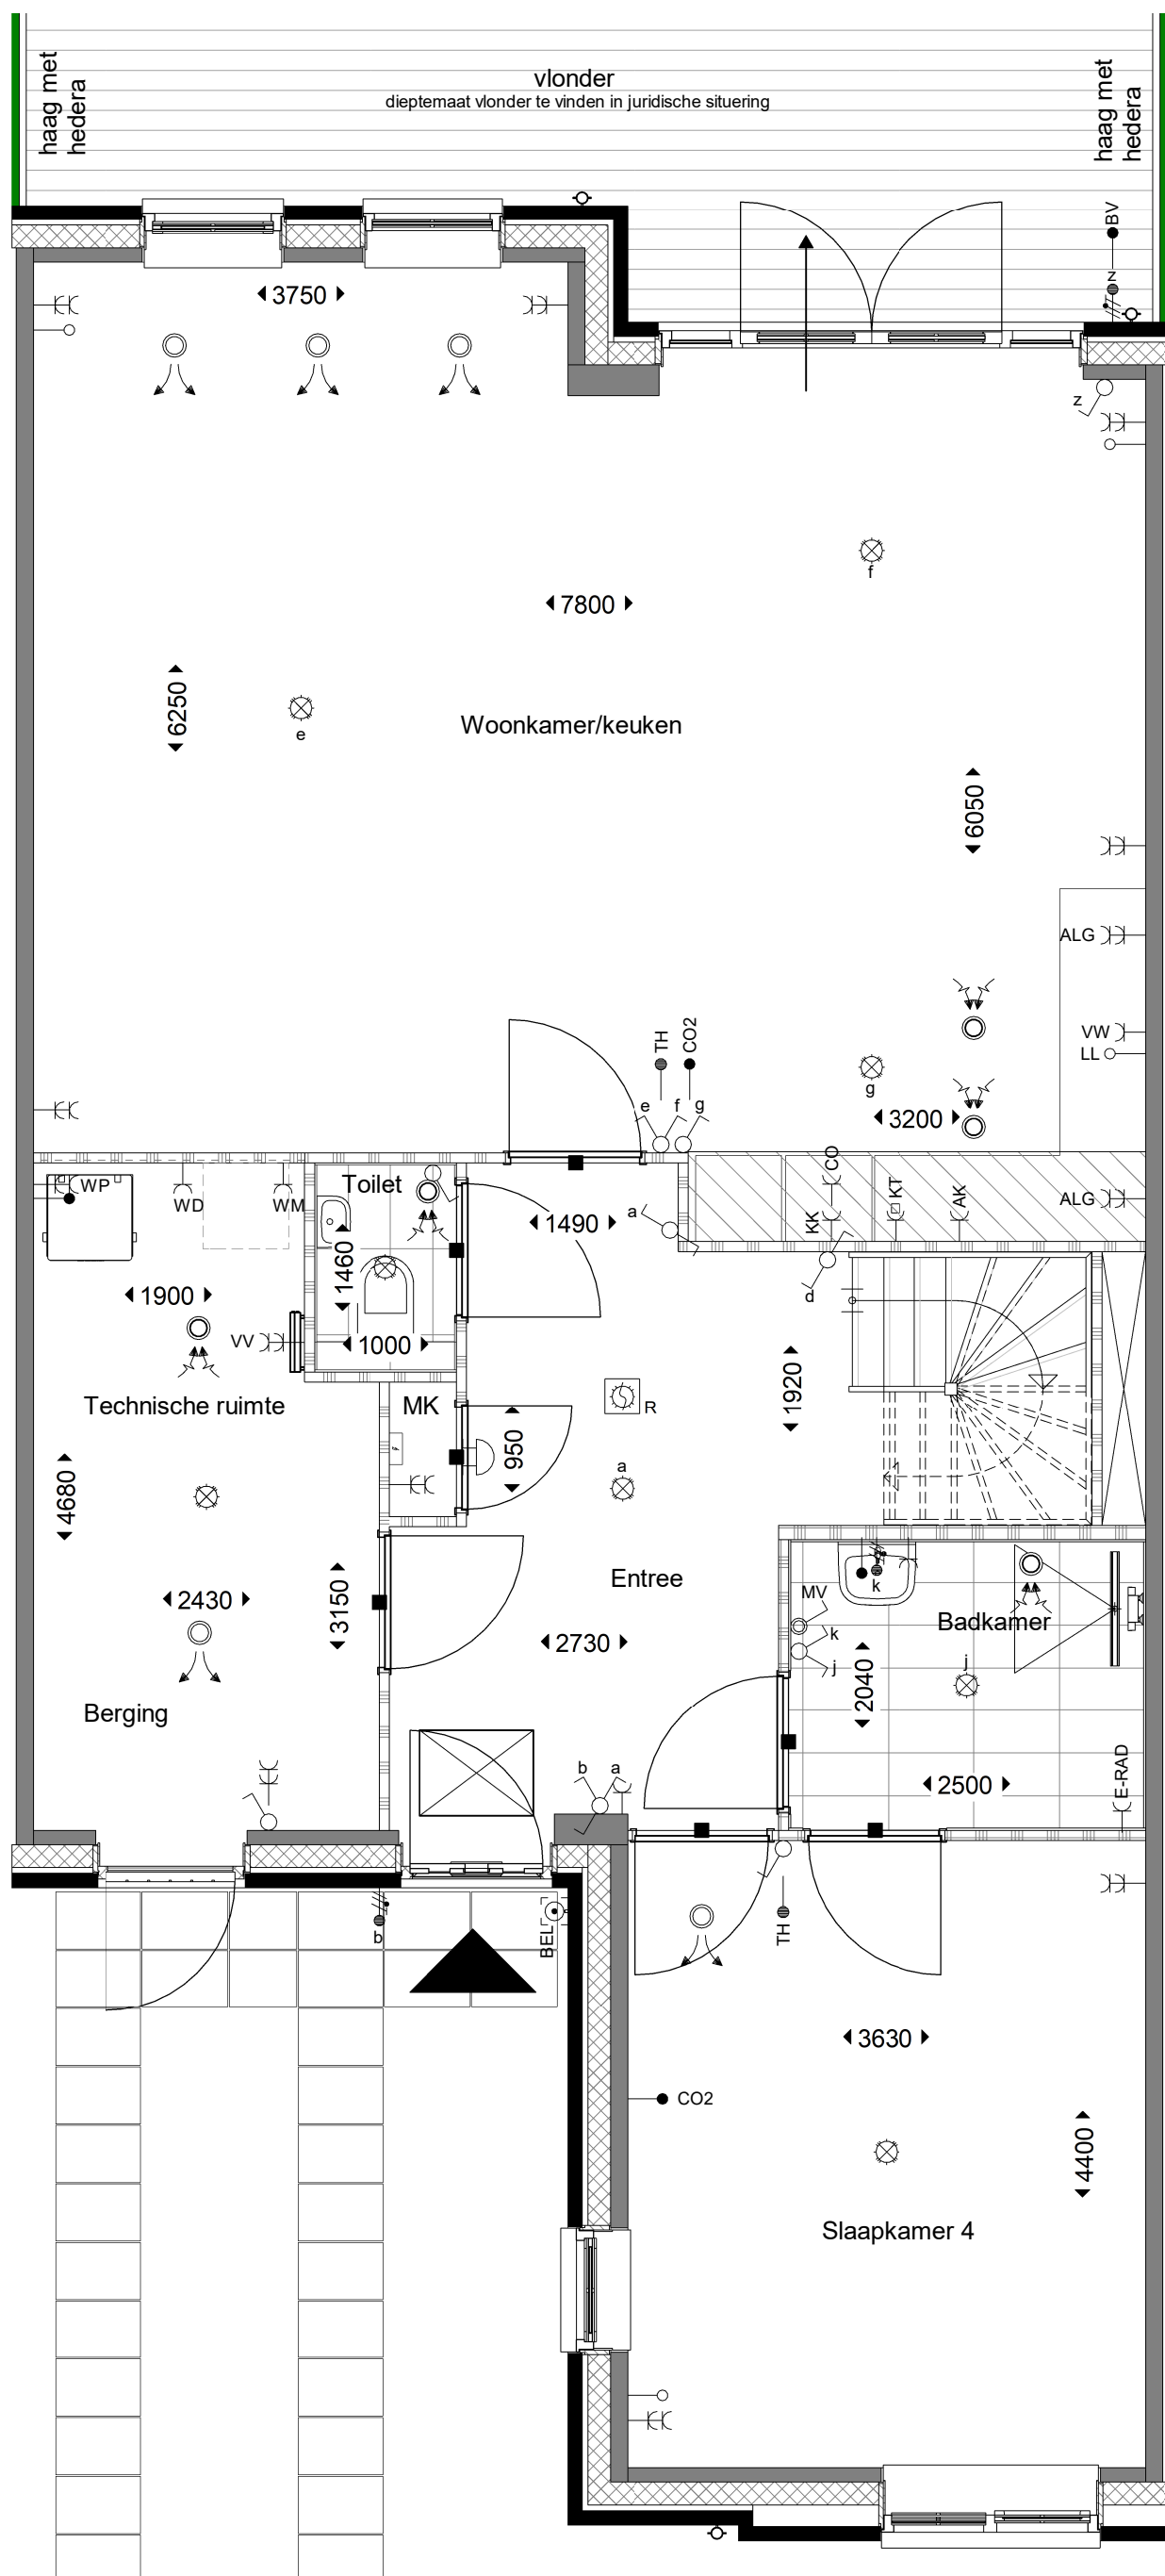

Bouwnummer 136			
schaal: 1 : 50 formaat: A3 datum: 29-11-2024	wijzigingen:	werknummer: B22.766 bladnr: V.136.2	

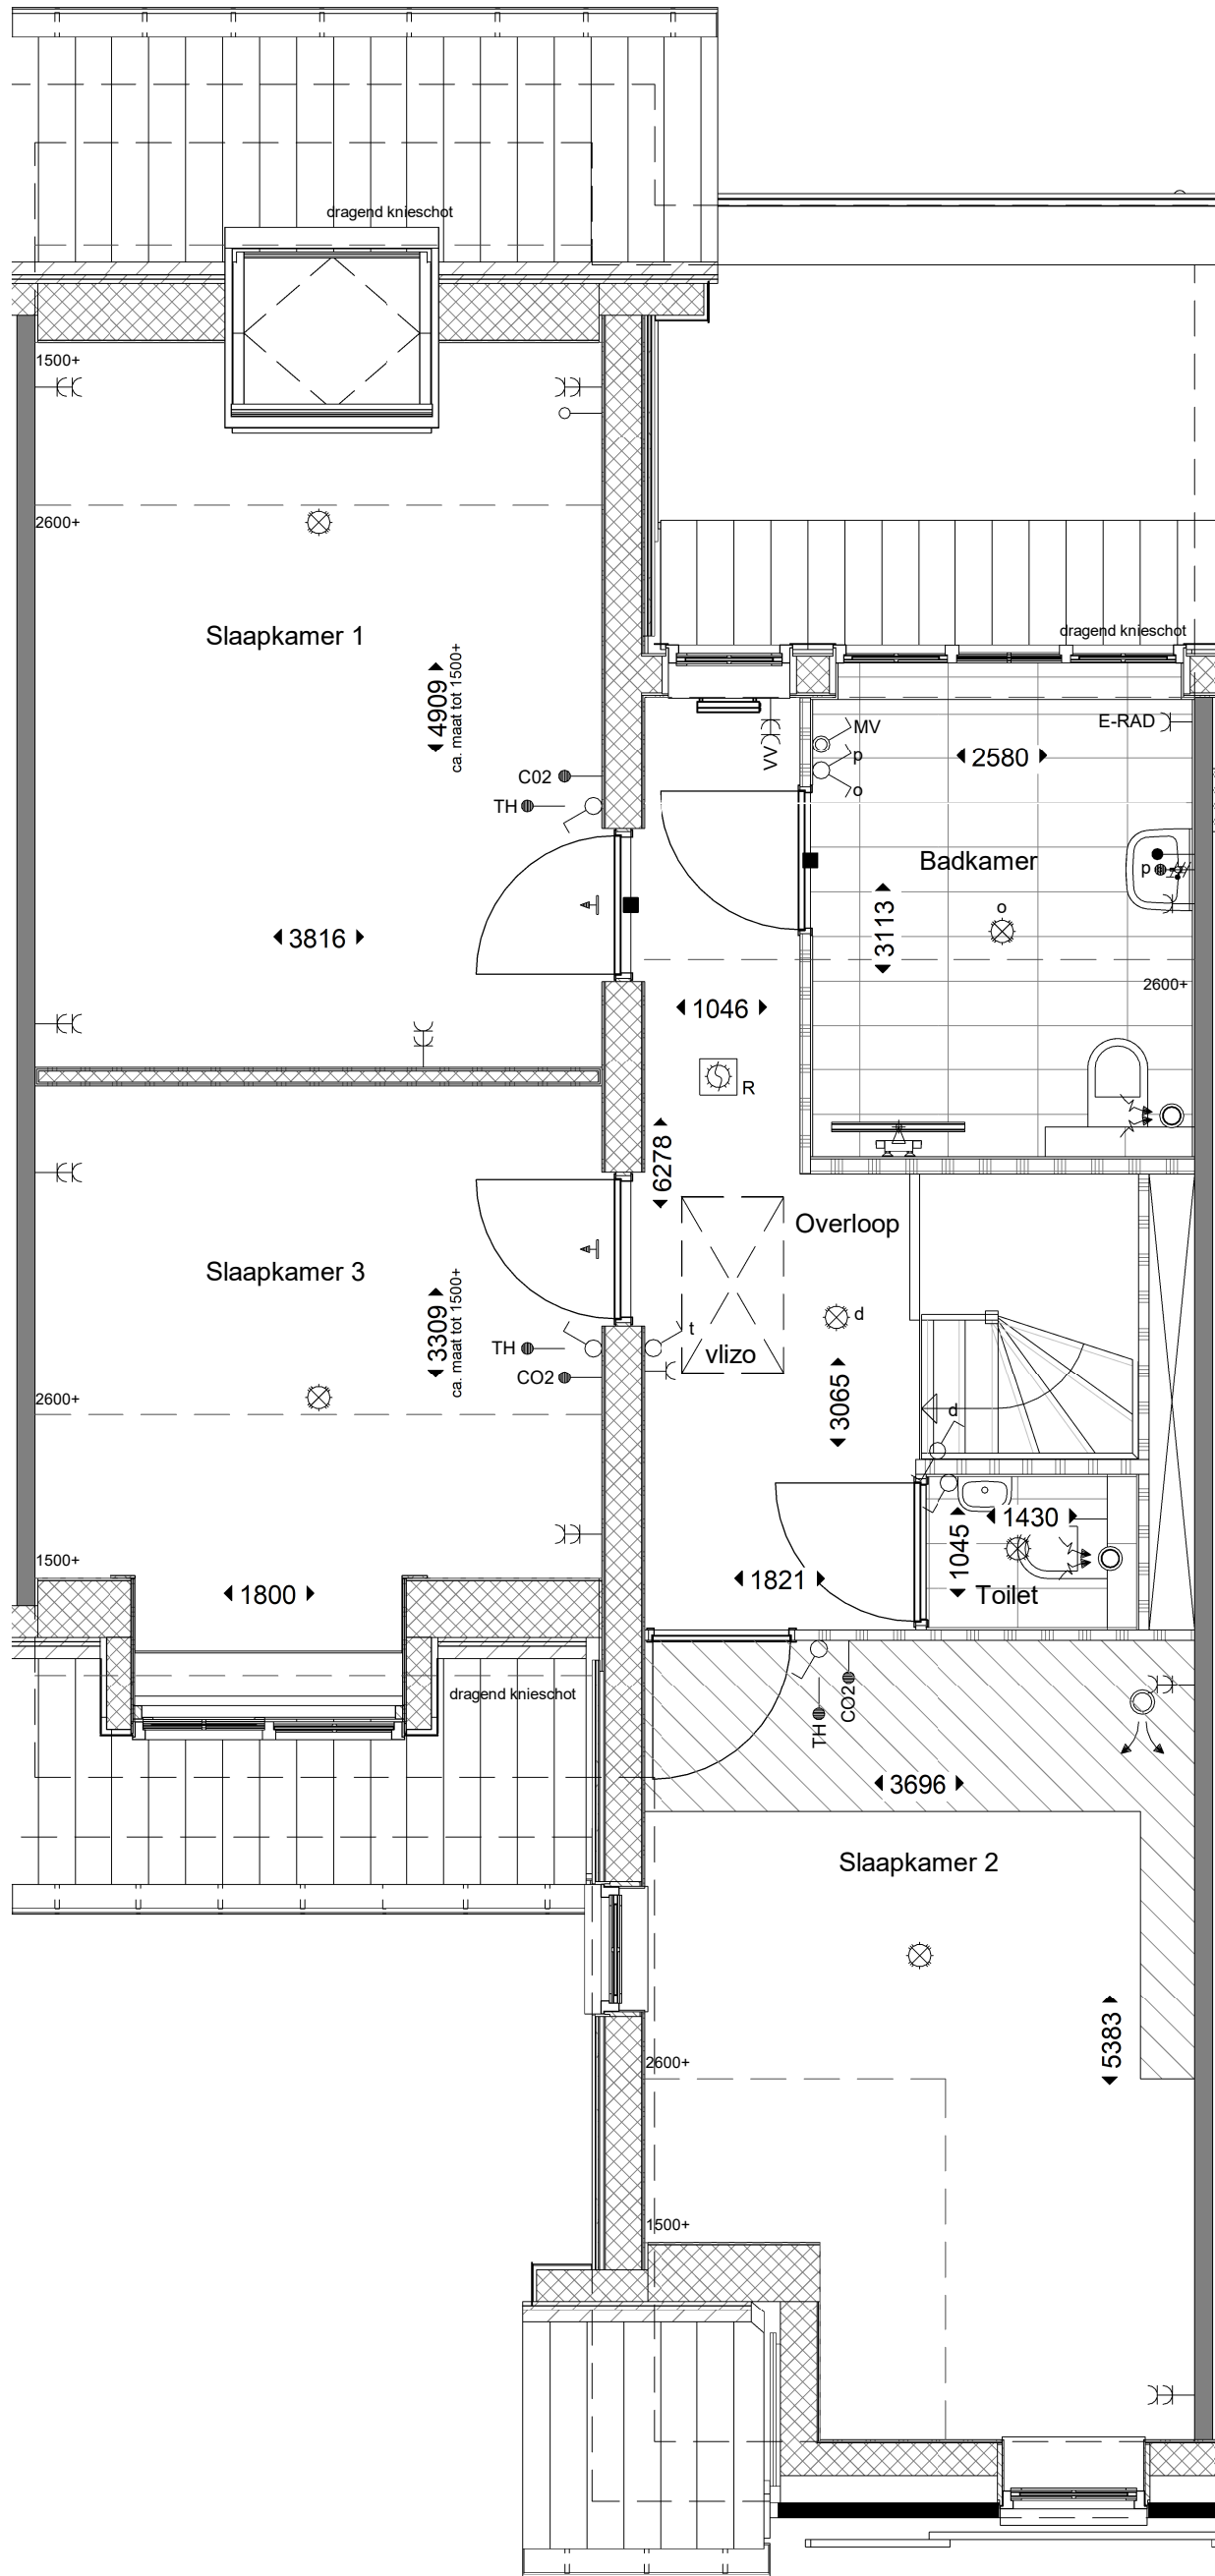

1e verdieping



Bouwnummer 136


schaal: 1 : 50  
 formaat: A3  
 datum: 29-11-2024

wijzigingen:

werknummer: bladnr:


B22.766

V.136.3

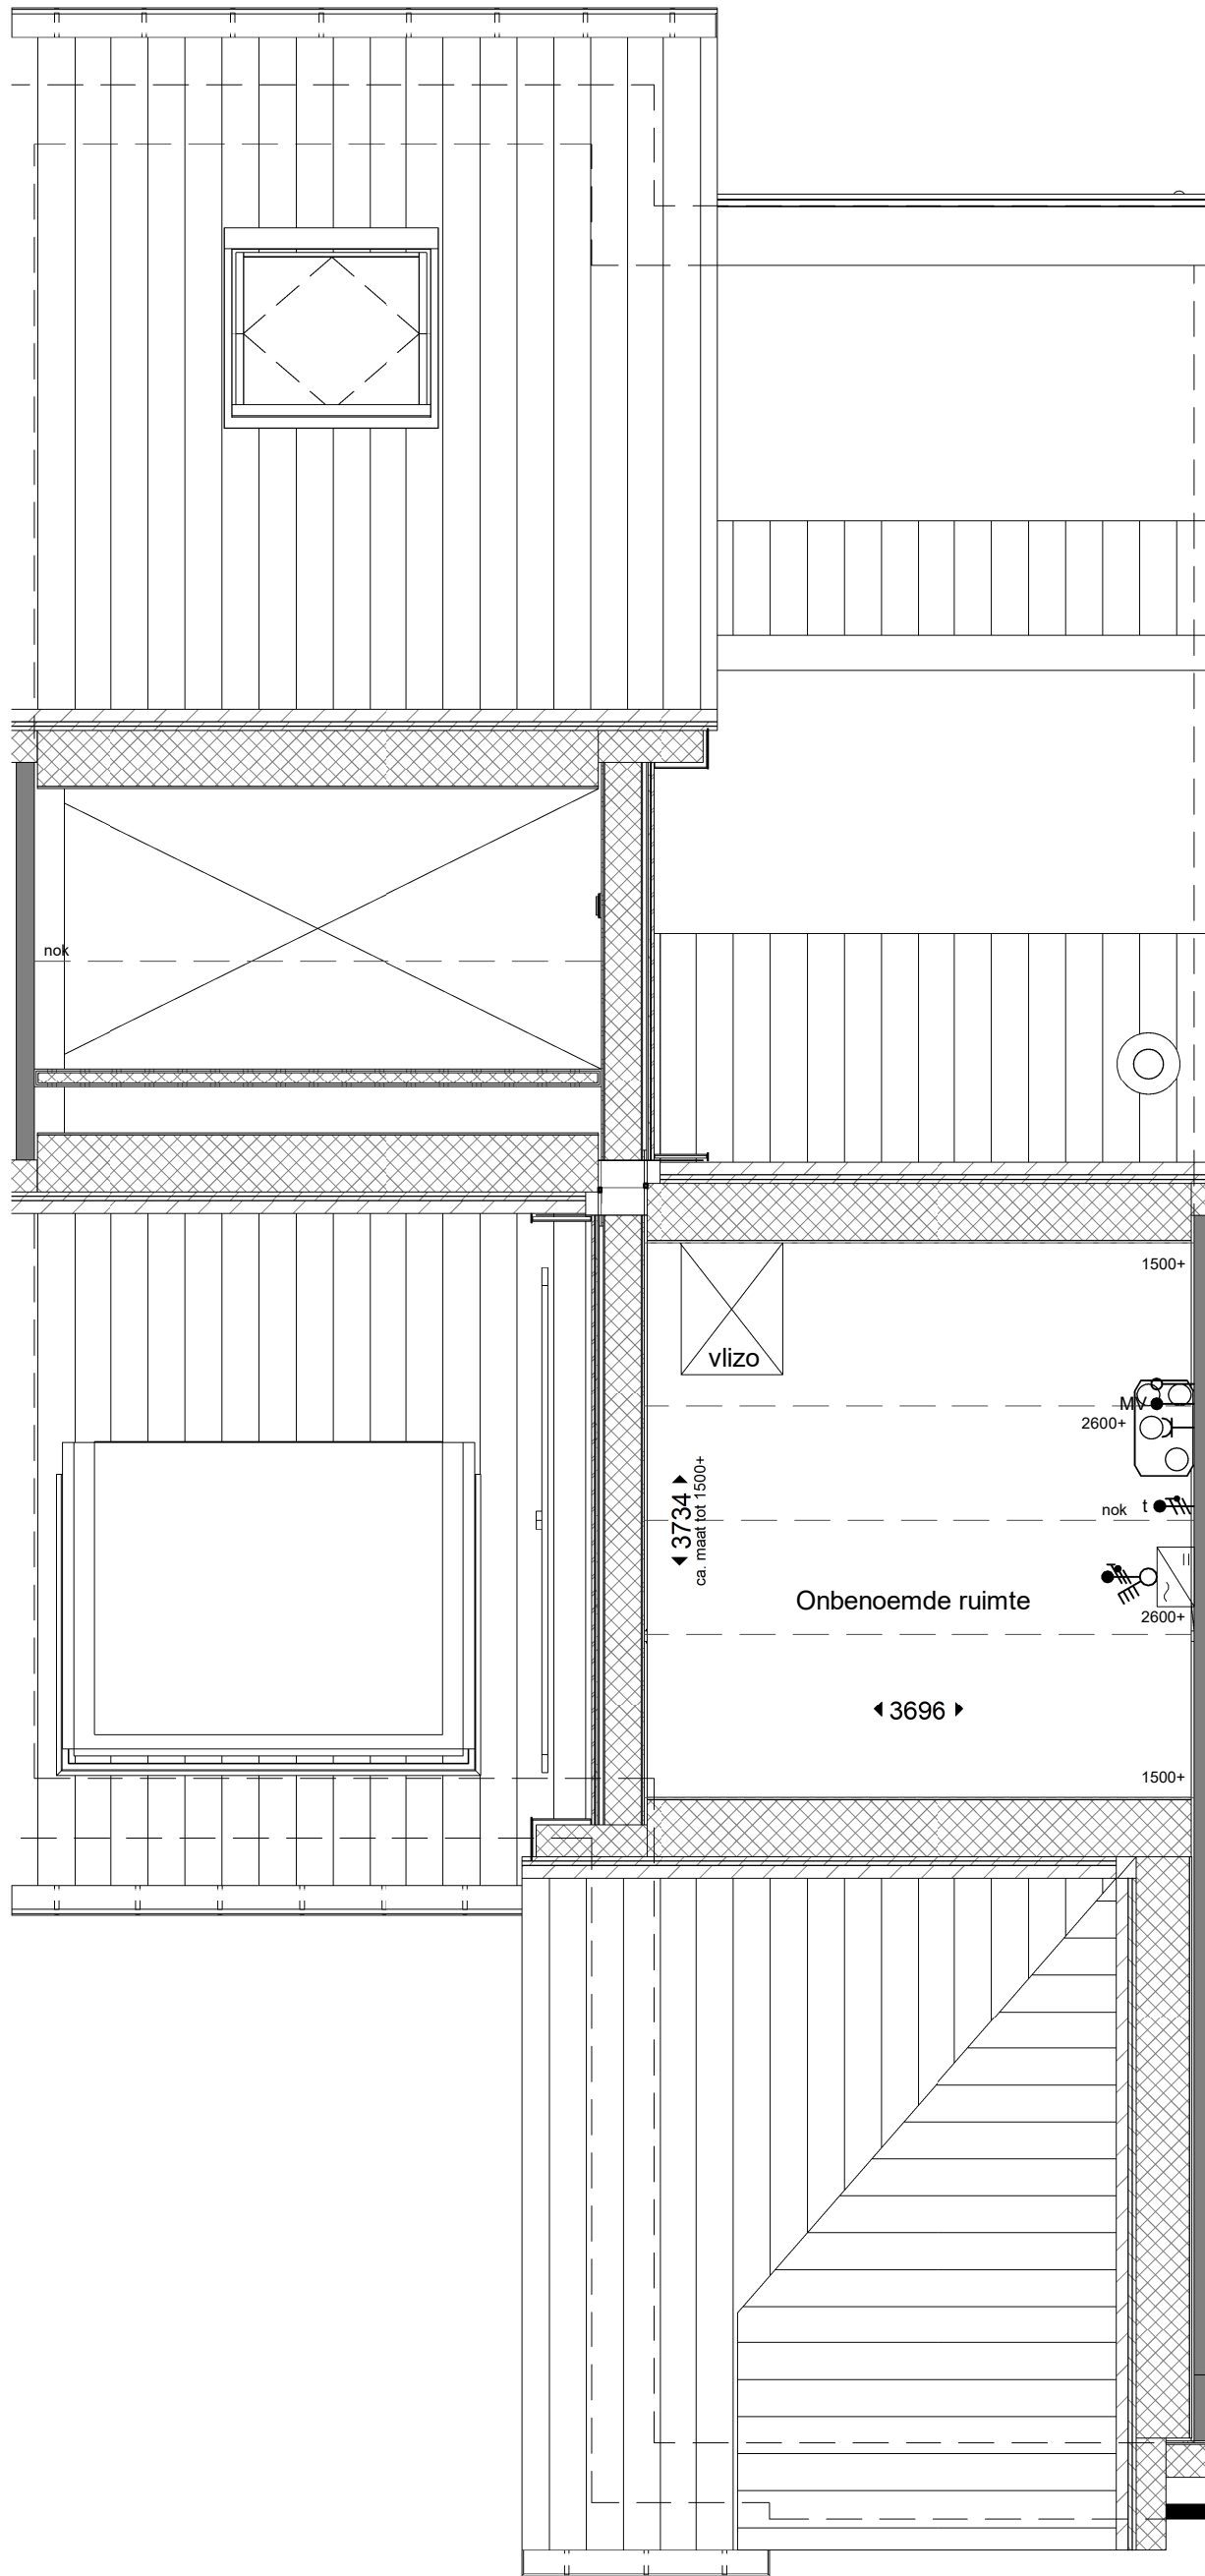




voorgevel

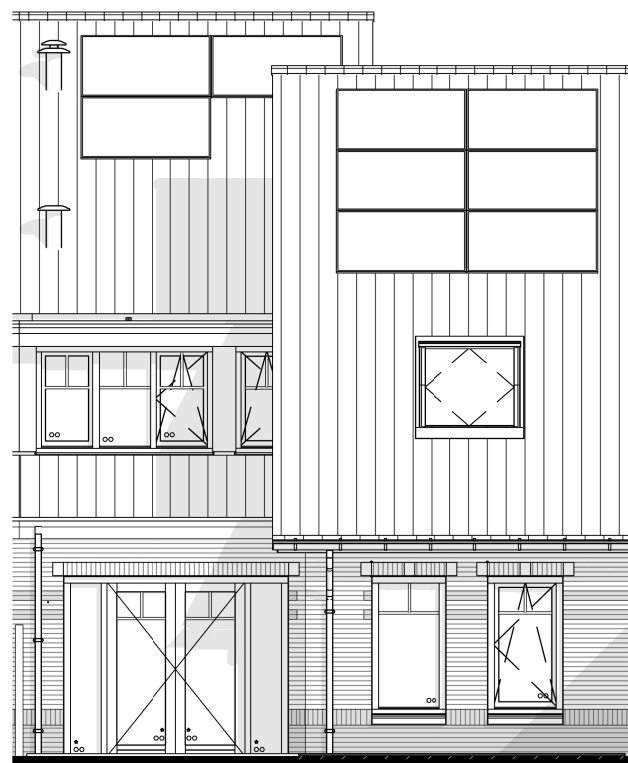

achtergevel

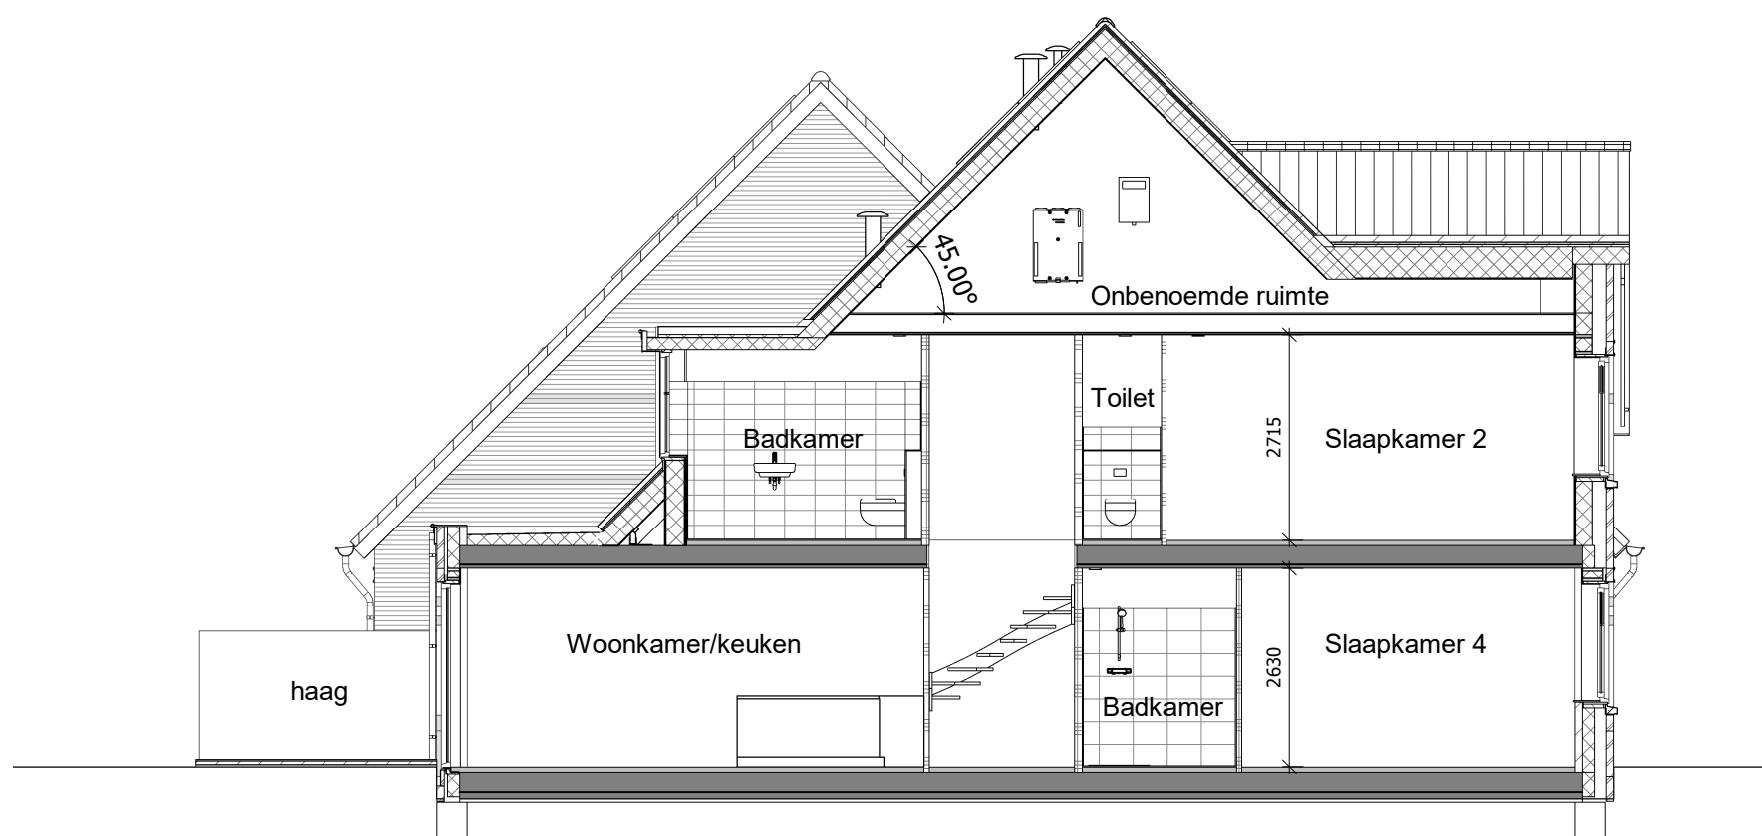

doorsnede



Bouwnummer 136

schaal: 1 : 100  
 formaat: A3  
 datum: 29-11-2024

wijzigingen:

werknummer: bladnr:

B22.766

V.136.5