voorgevel

achtergevel

linker zijgevel

rechter zijgevel

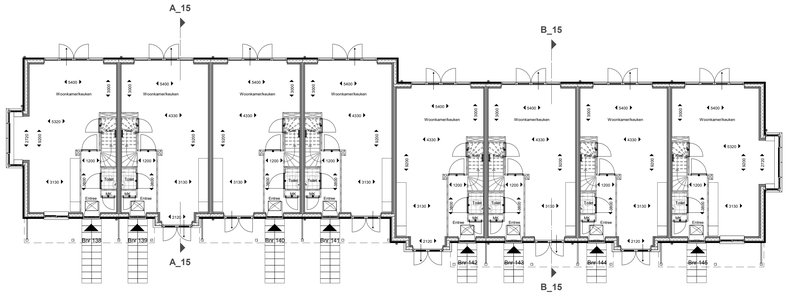

begane grond

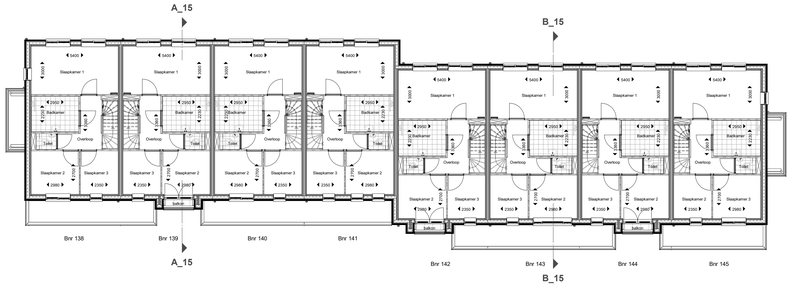

1e verdieping

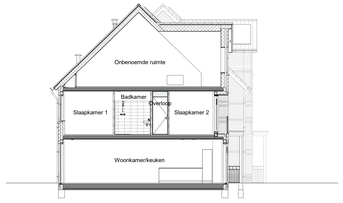

doorsnede A_15-A_15

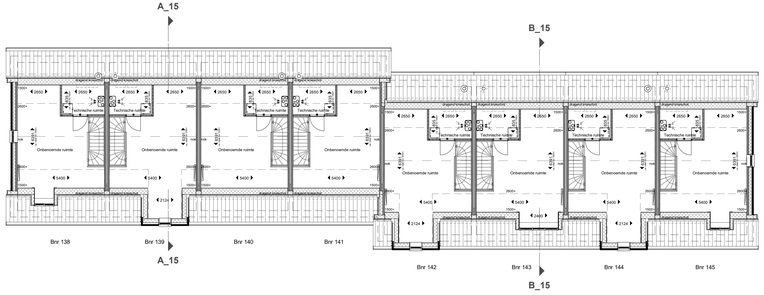

2e verdieping

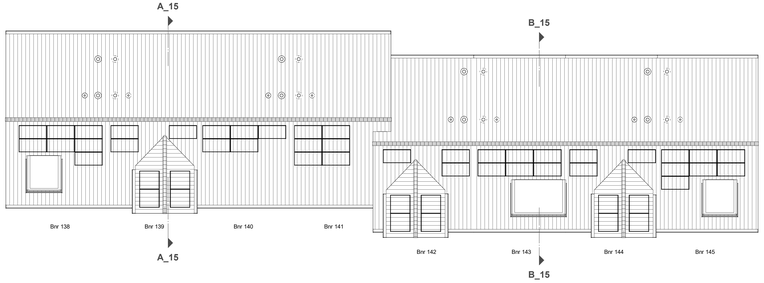

dakoverzicht

doorsnede B_15-B_15

Renvooi

Bouwkundig

- metselwerk kleur A Nelissen Sparex rood, 66-0857
- metselwerk kleur B Nelissen Brieu, 66-13873
- metselwerk kleur C Nelissen Trafalgar, 66-5656
- metselwerk kleur D Nelissen Authique, 66-14218
- metselwerk kleur E Nelissen Zwart mangraan, 66-5818
- metselwerk kleur F Nelissen Vis, 66-14614
- PV-panelen, dertiden indicatief
- entree woning
- opstelplaats warmtelinie/ weegbrugge
- WP + boiler
- mv-unit
- knijpluik
- warmteleiding
- verwarmingselement
- ventilatie toevoer / afvoer in plafond
- ventilatie toevoer / afvoer in wand

Situatie

bolton

opdrachtgever:
Synchroon B.V.

project:
Westvaartpark fase 3

ontwerp:
Bureau 070 Architecten

tekeningomschrijving:
Definitief VK
Verkoop blok 15

schaal: 1:100
formaat: A0 verkengd
datum: 29-11-2024

werknr:
822.766
tekeningnr:
VK-15

Revoson Westbroek 50 4822 ZW Breda tel. 0168-482240 www.info@revoson.nl