



Bnr 146 Bnr 147 Bnr 148 Bnr 149 Bnr 150 Bnr 151 Bnr 152 Bnr 153

voorgevel




Bnr 153 Bnr 152 Bnr 151 Bnr 150 Bnr 149 Bnr 148 Bnr 147 Bnr 146

achtergevel




Bnr 146

linker zijgevel

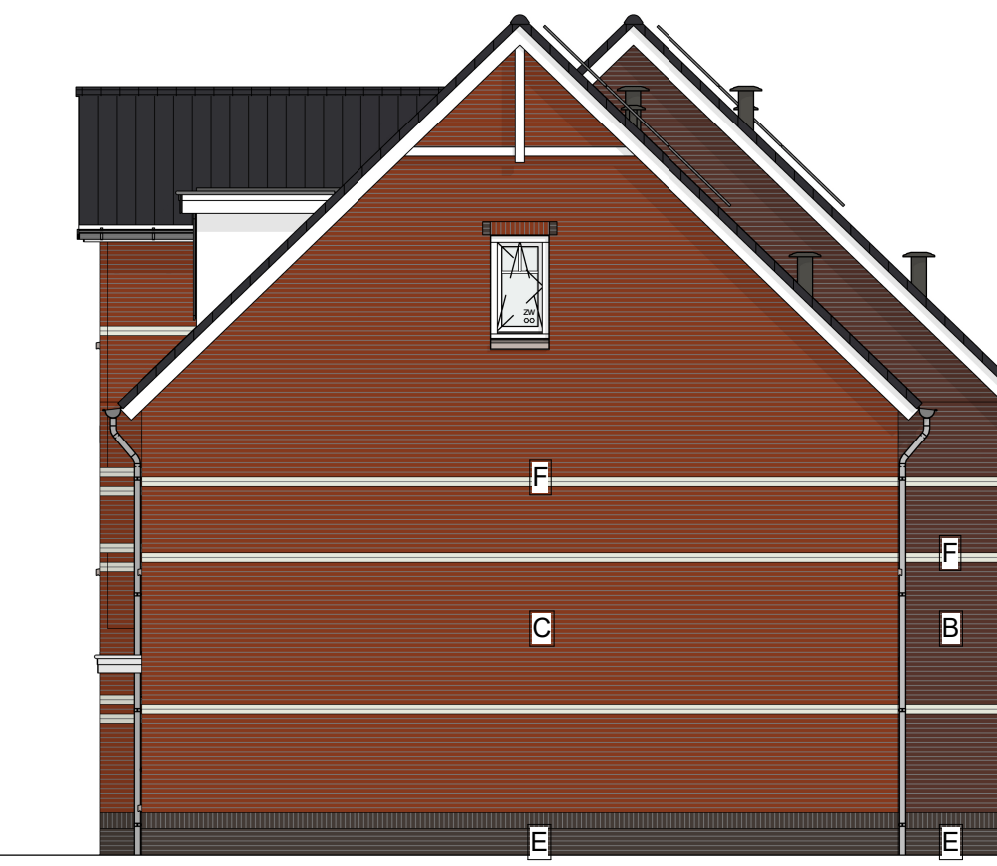


Bnr 153


rechter zijgevel

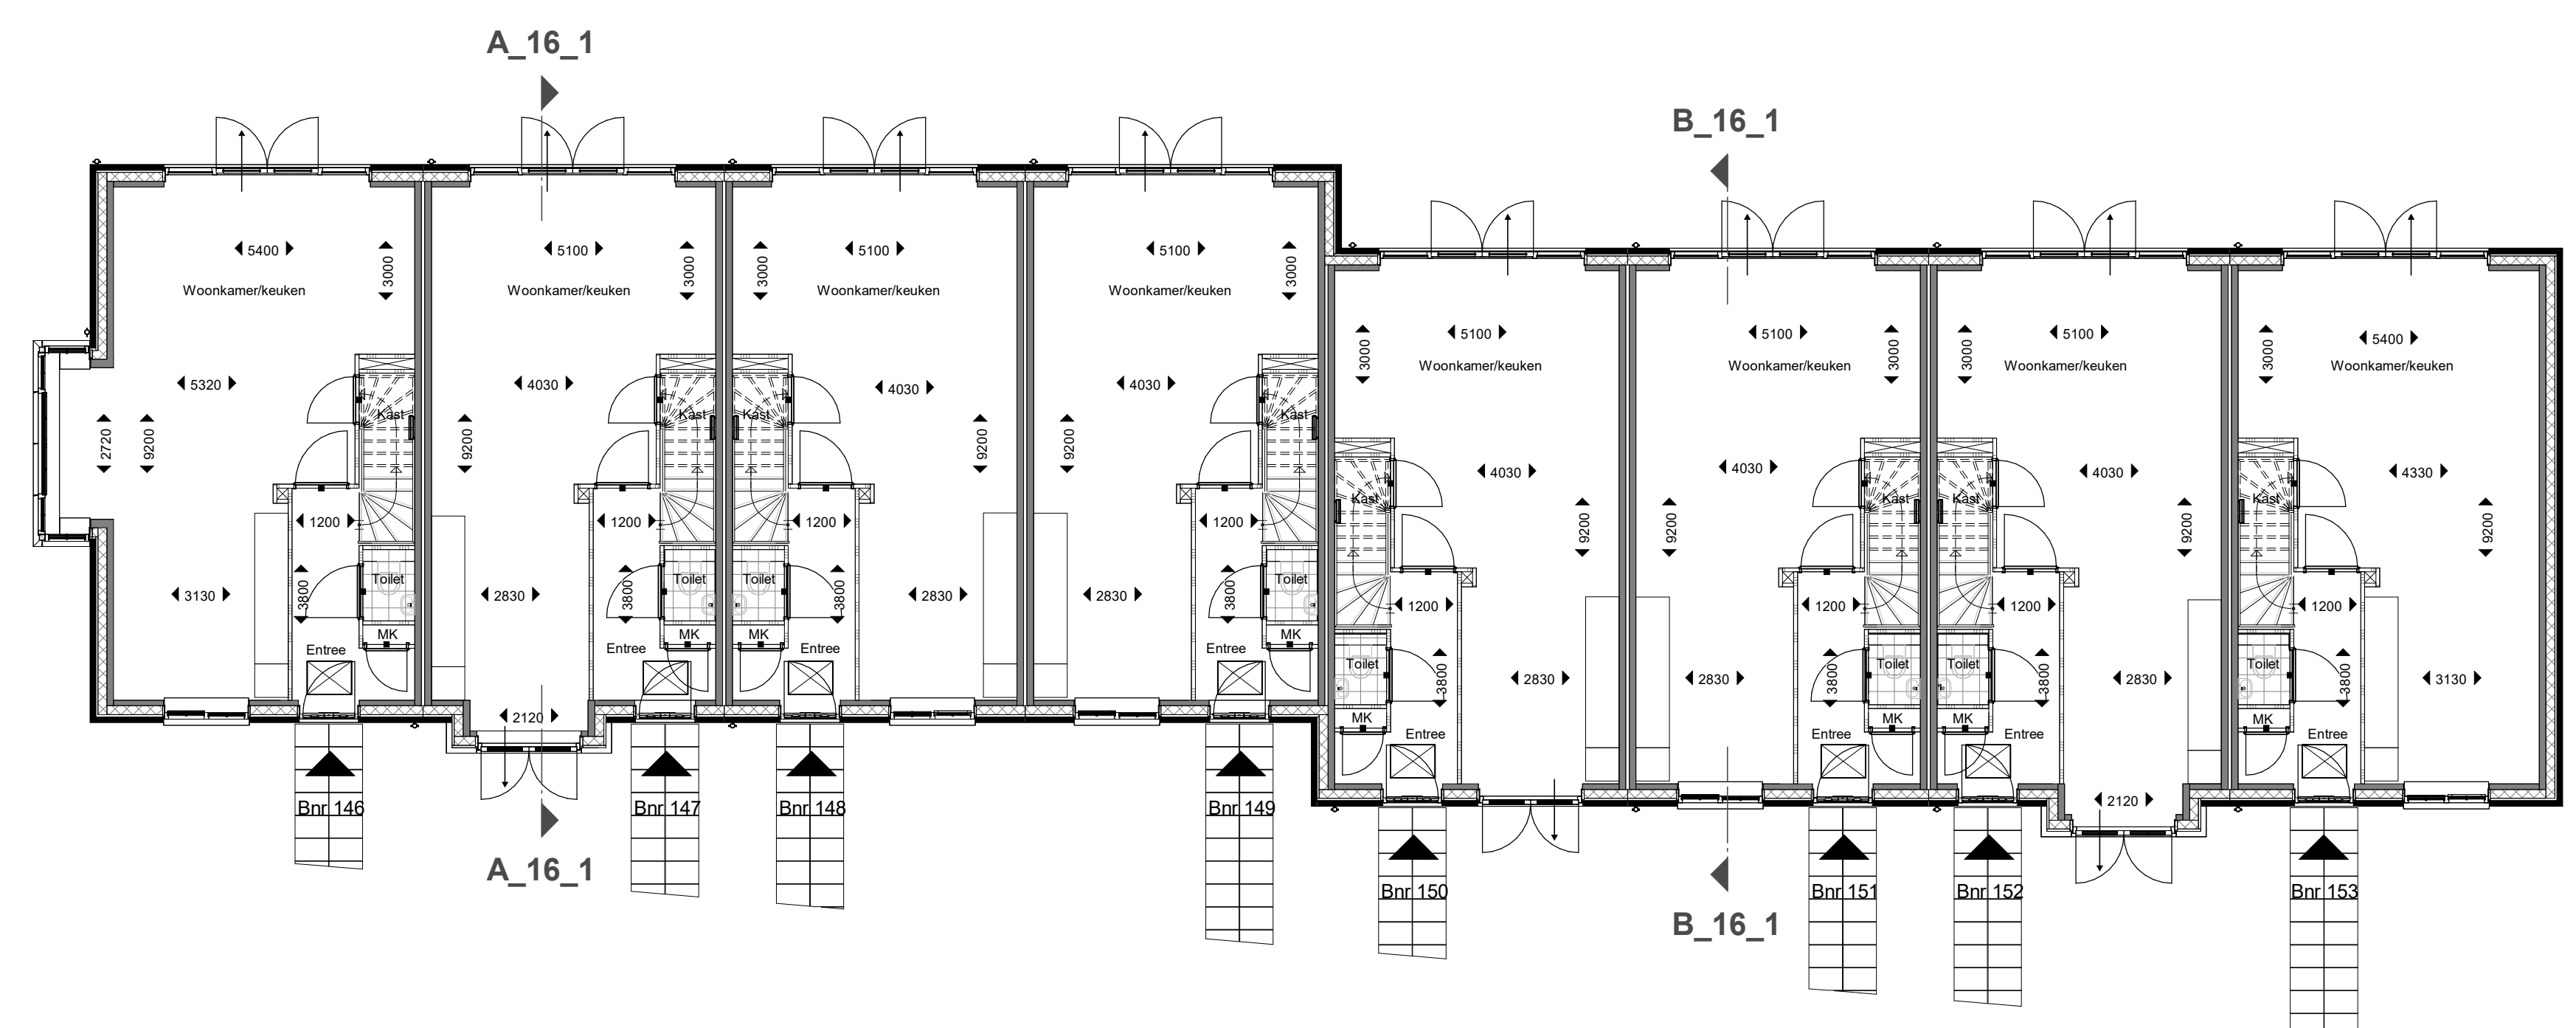


begane grond

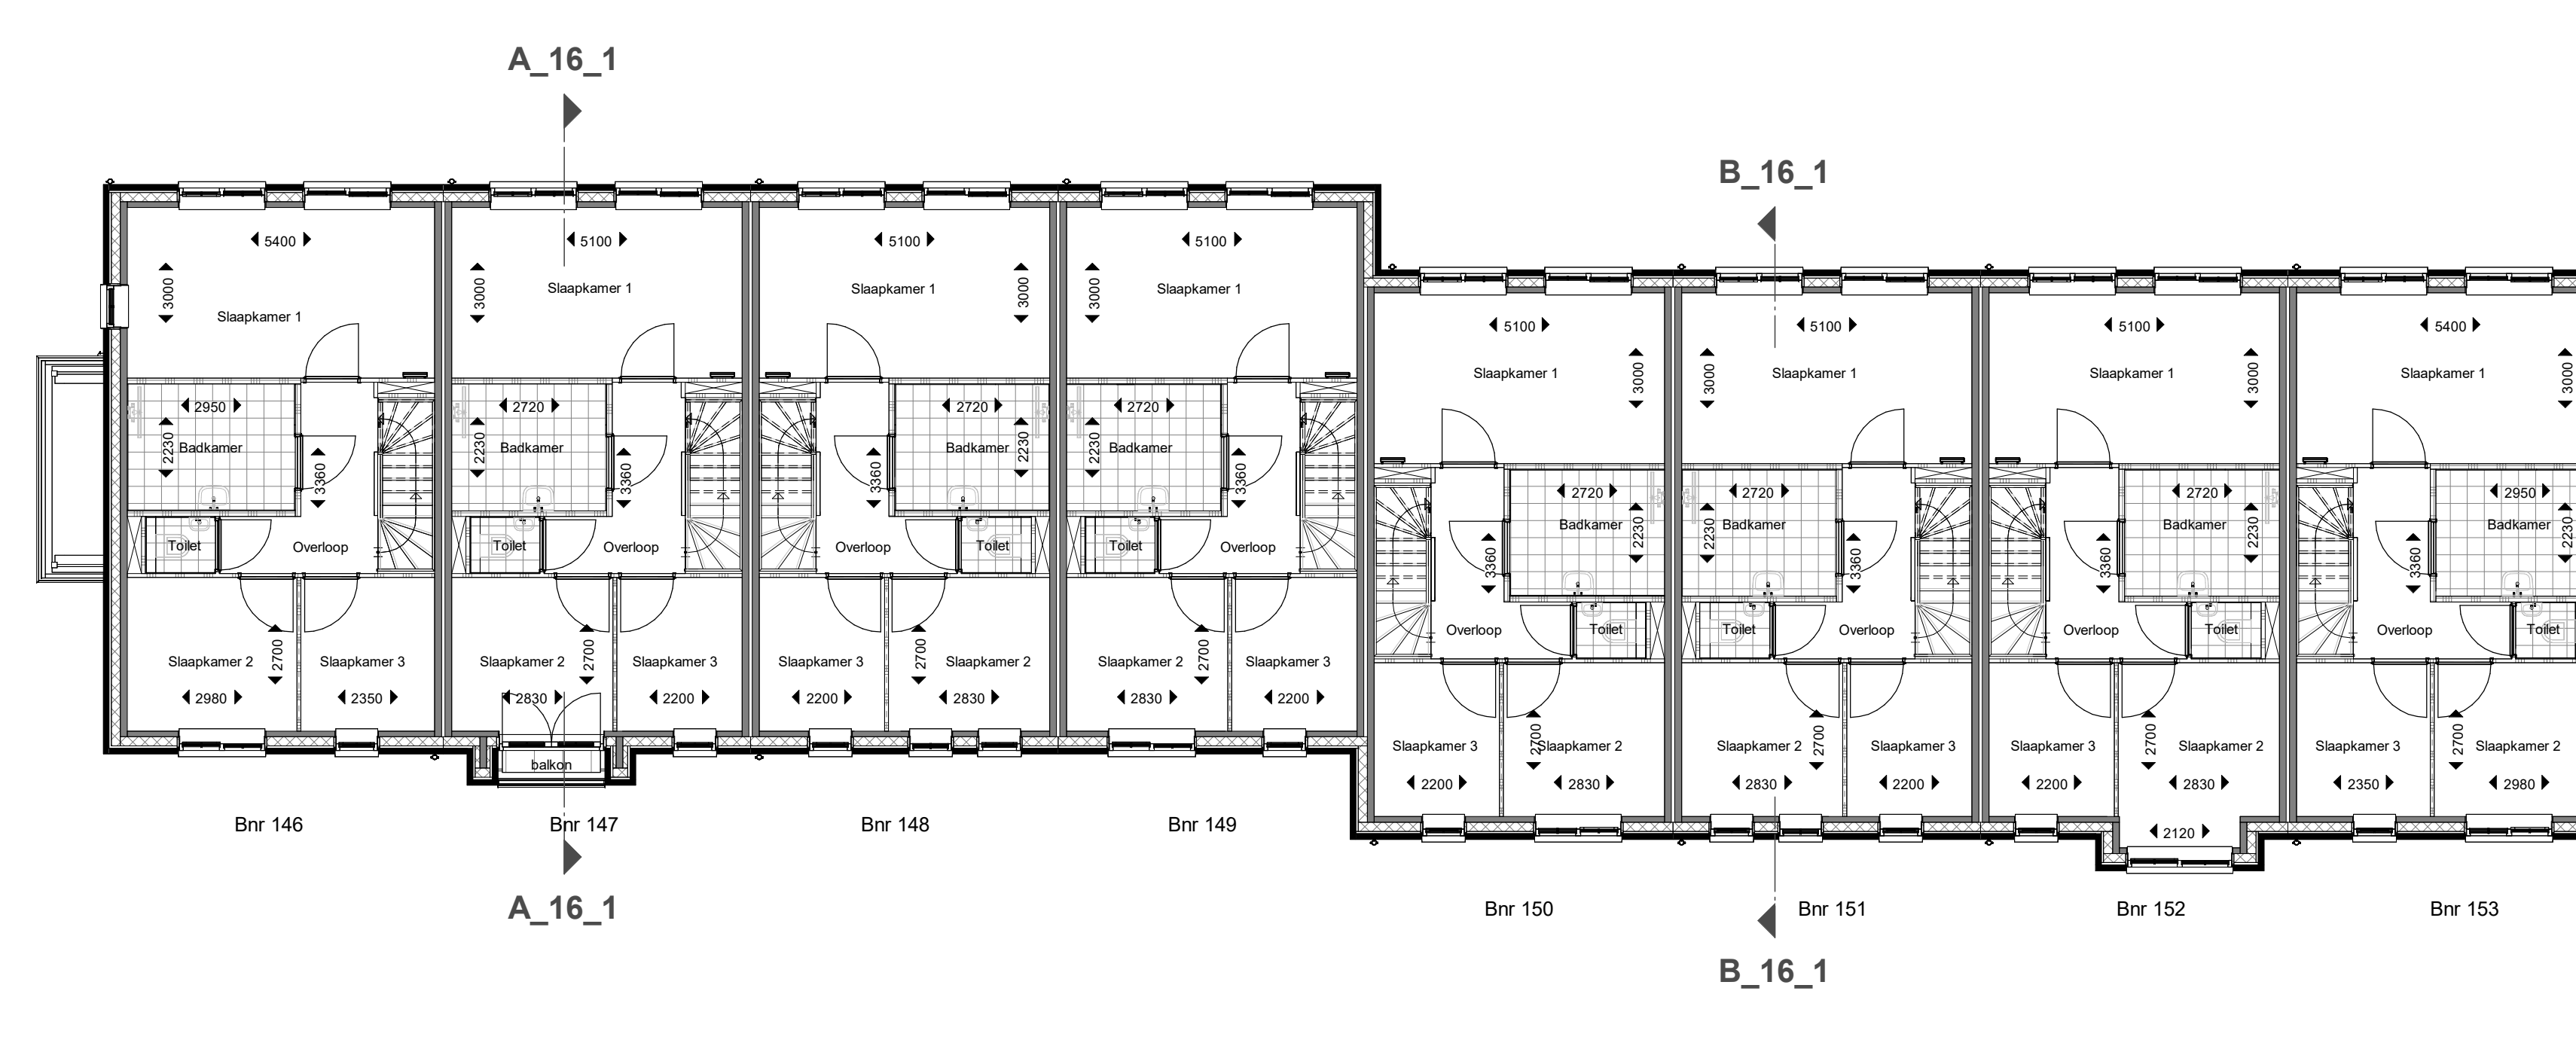


1e verdieping

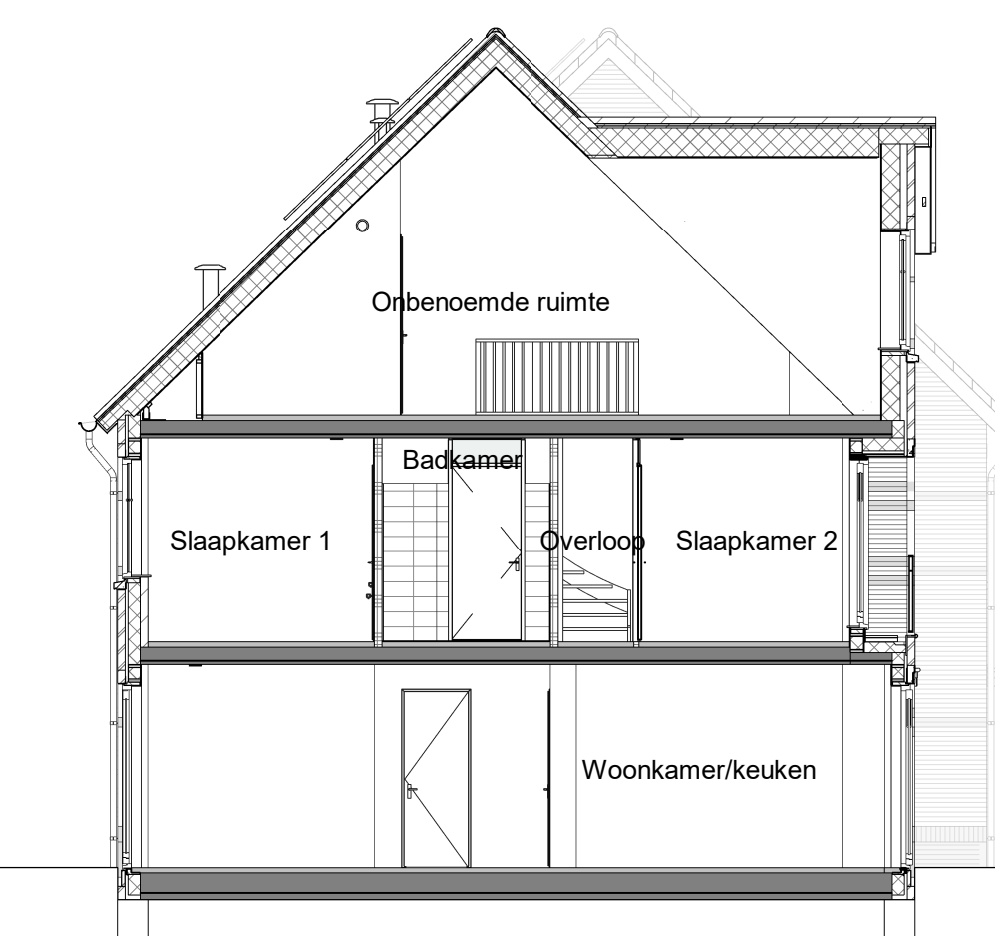


doorsnede A\_16\_1-A\_16\_1

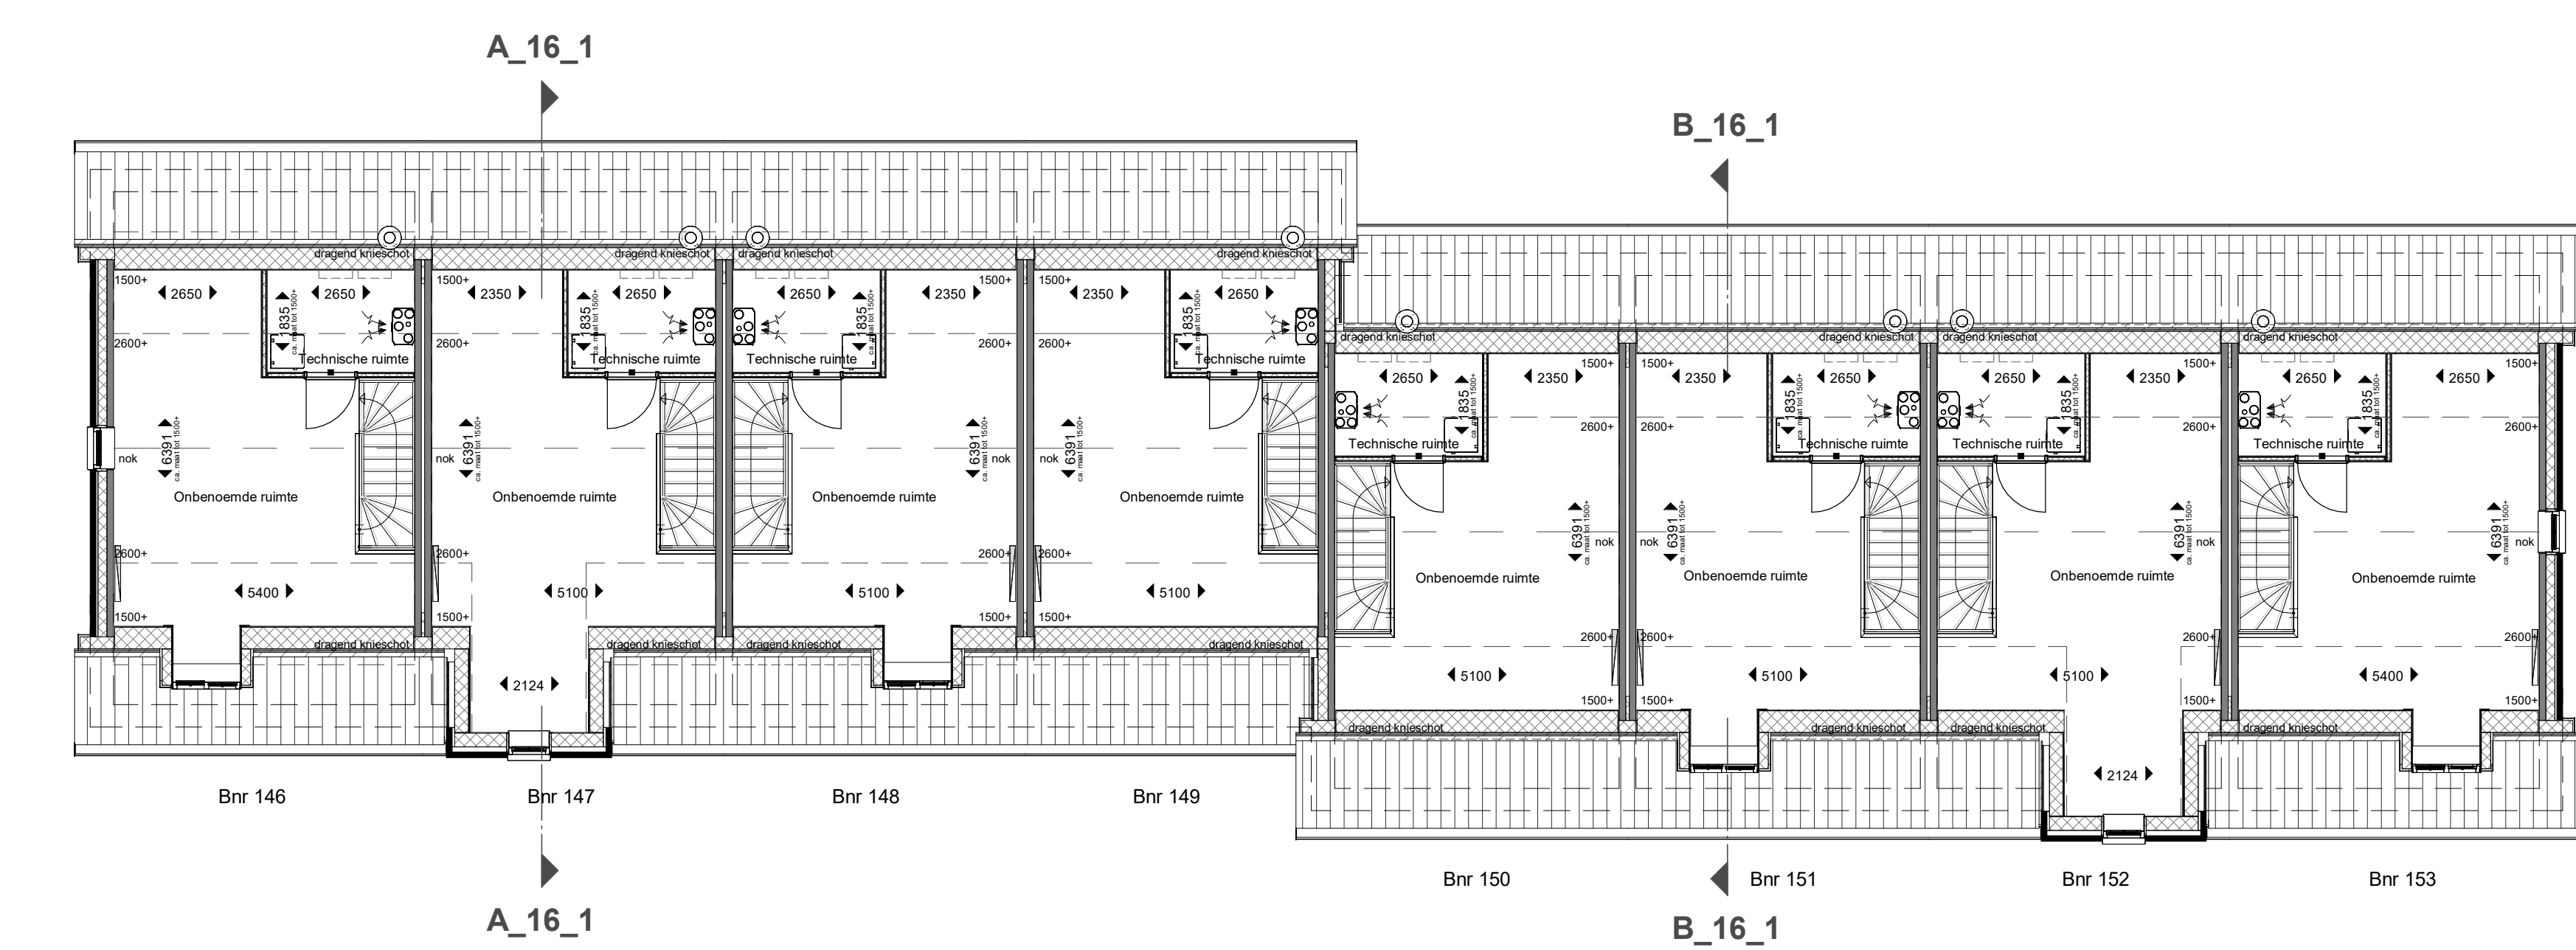

2e verdieping

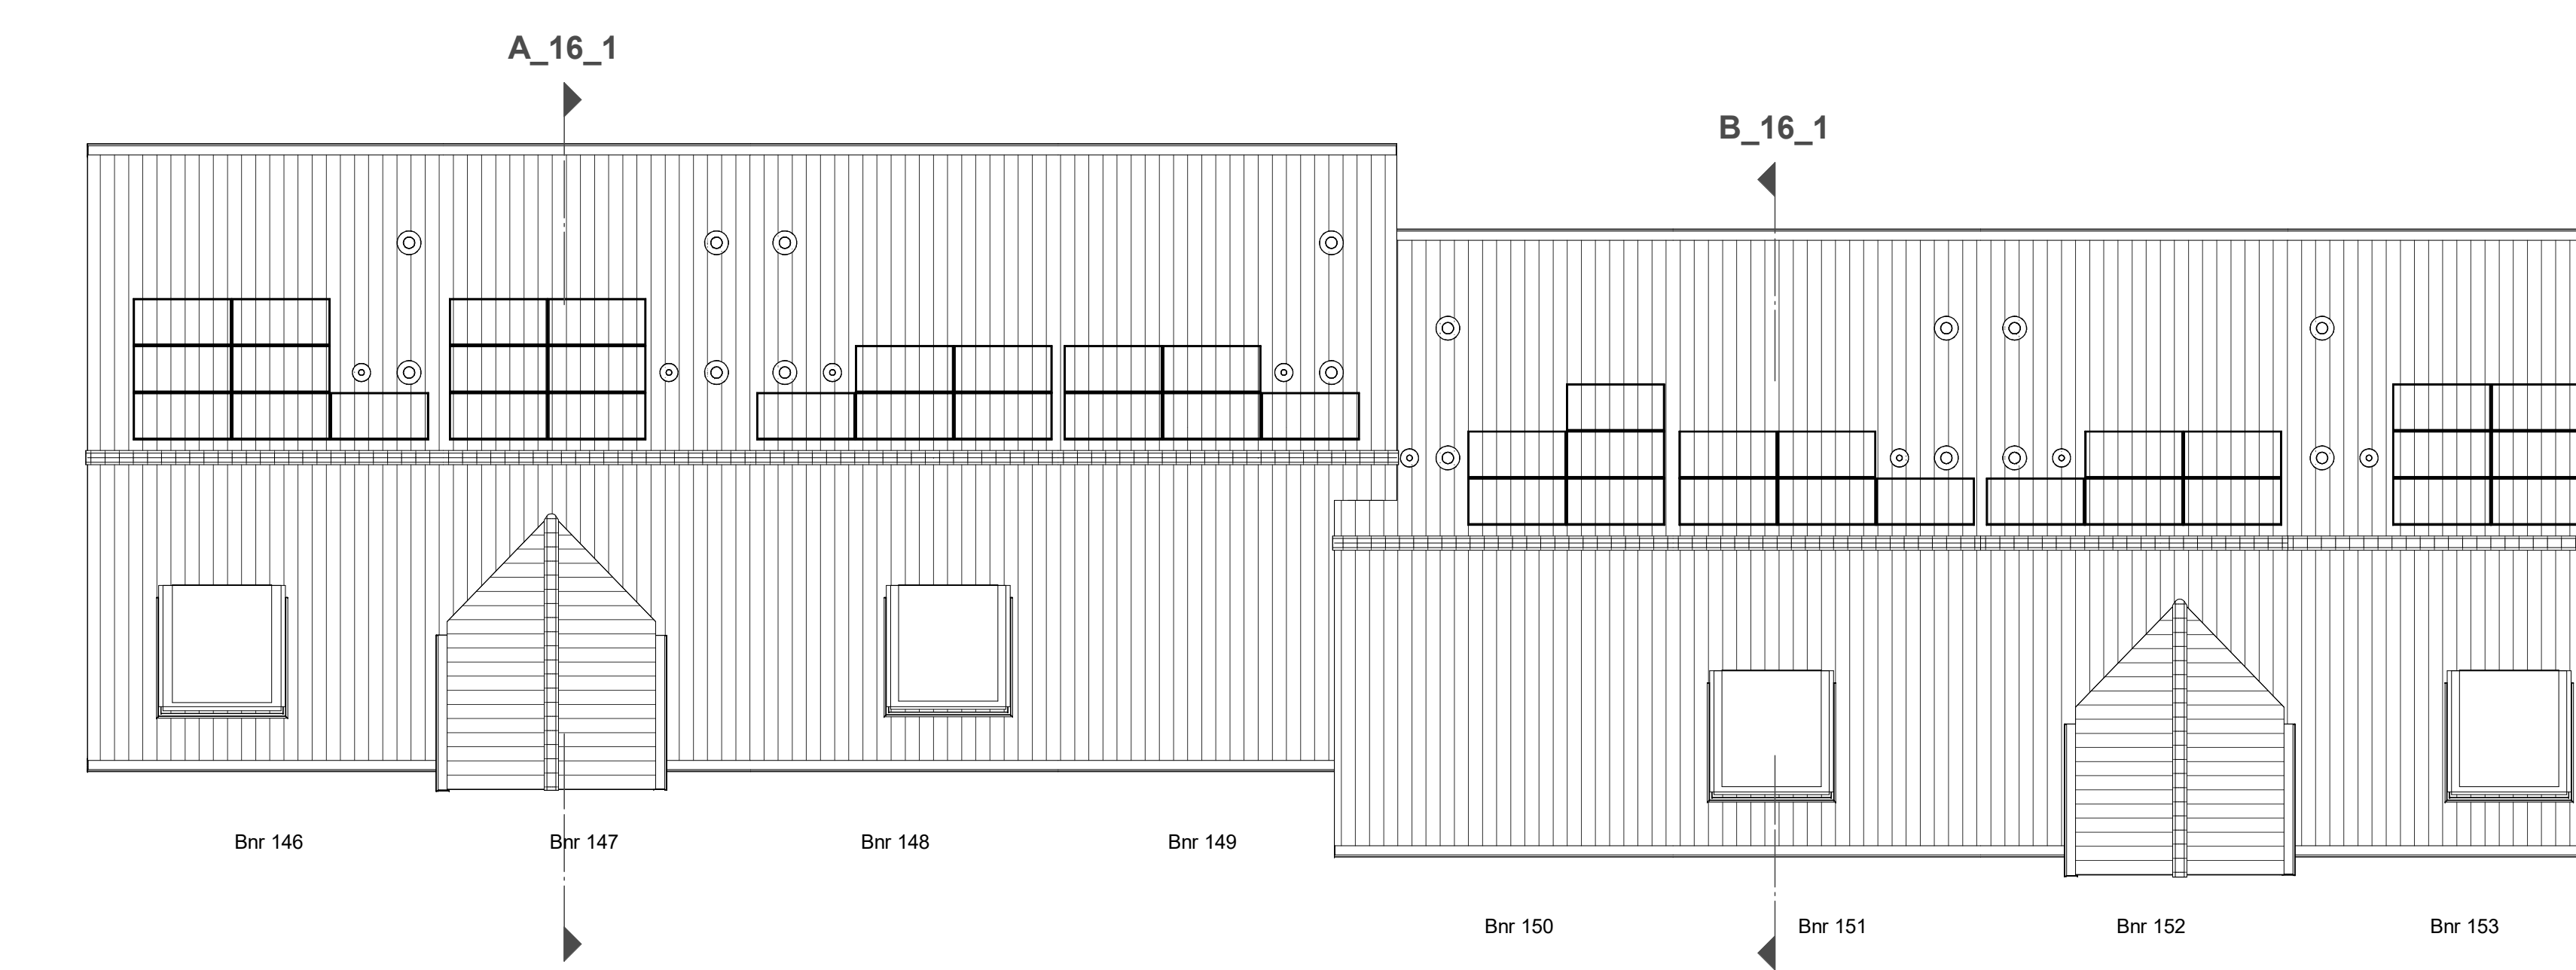

dakoverzicht

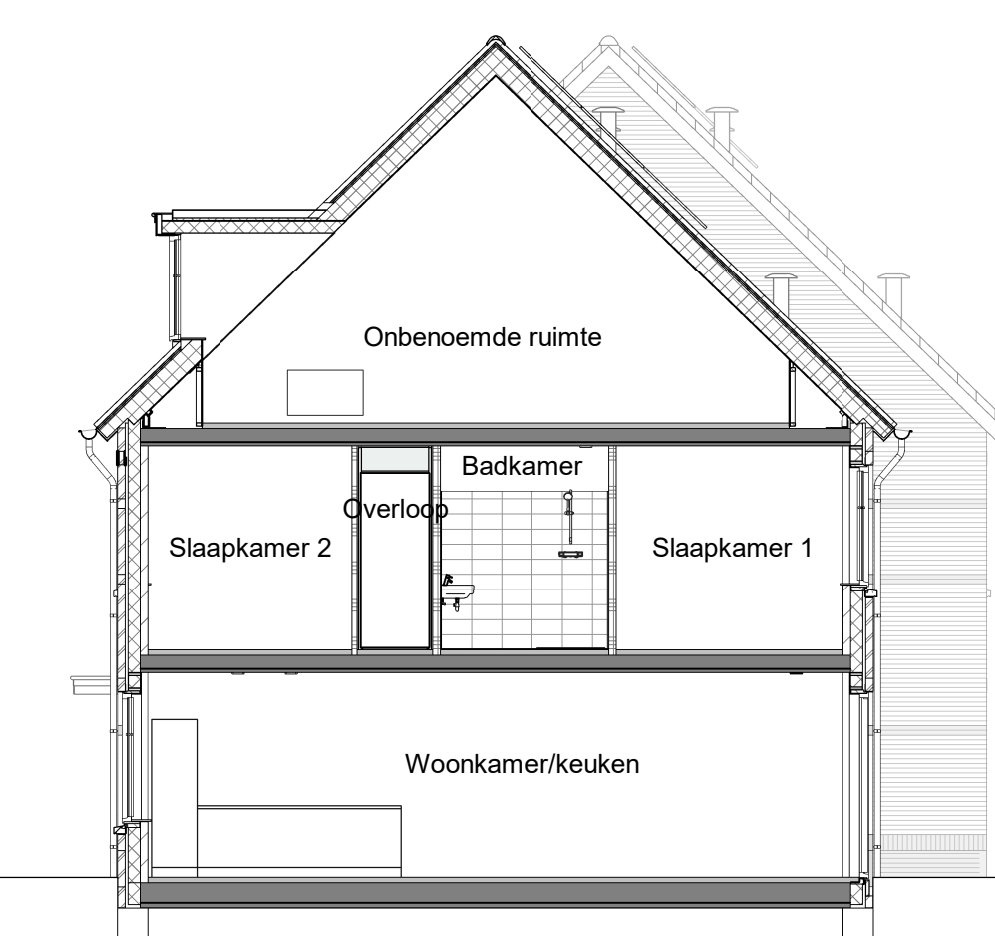

doorsnede B\_16\_1-B\_16\_1

**Renvooi**  
Bouwkundig

1	muurwerk kleur A Rijswal Open hout 88-0907	1	PVC panelen, aanblijven houtlat
2	muurwerk kleur B Rijswal Open 88-1382/2	2	entree woning
3	muurwerk kleur C Rijswal Tuffalpa 88-0908	3	oploopruimte mechanisch wandplaatje
4	muurwerk kleur D Rijswal Afdruk 88-1418	4	WPF + buis
5	muurwerk kleur E Rijswal Zwart marmeren 88-0918	5	ruimte
6	muurwerk kleur F Rijswal Ziek 88-1414	6	keuken afvoerput
7		7	verwarmingselement
8		8	verwarmingselement / afvoer in dak
9		9	verwarmingselement / afvoer in wand

Situatie

opdrachtgever:  
Synchroon B.V.

project:  
Westvaartpark fase 3

ontwerp:  
Bureau 070 Architecten

bidomschrijving:  
Verkoop blok 16\_01

Definitief V.O.

Verkoop blok 16\_01

schaal: 1:100 A

formaat: A0 verticaal B

datum: 20-11-2024 C

werknr:  
822.766

bladnr:  
VK-16\_01

